


現況平面図 S=1:150
神戸市兵庫区水木通二丁目2番4

掲載情報は、入札募集前の情報です。
入札募集開始後は、実施要領等で最新の情報をご確認ください。

凡例

○ M	マンホール(未分類)
○ 雨	雨水マンホール
○ 汚	汚水マンホール
○ 水	水道マンホール
○ G	ガスマンホール
○ N	NTTマンホール
□ 空	空気弁
□ F	消火栓
○ V	仕切弁
○ GV	ガスバルブ
○ 止	止水栓
□ 水メ	メーター(量水器)
□ 散	散水栓
□ N	NTT
□ 鉄	鉄蓋(未分類)
≡	雨水枡(街渠等)
☒	雨水枡(Co, 鉄蓋)
≡≡≡	グレーチング
- - -	側溝(暗渠)
○ EP	電柱(共架柱)
○ T	電話柱(単独)
- - - -	支線
- - -	電線
○ 引	引込柱
○ 灯	街灯
As	アスファルト舗装
Co	コンクリート舗装
IL	インターロッキング舗装
TL	タイル舗装
G	土
- - -	ネットフェンス(フェンス類)
≡	ブロック塀
〰	石積
〰〰	コンクリート擁壁
・ 00.00	標高(TP)
VU	塩ビパイプ

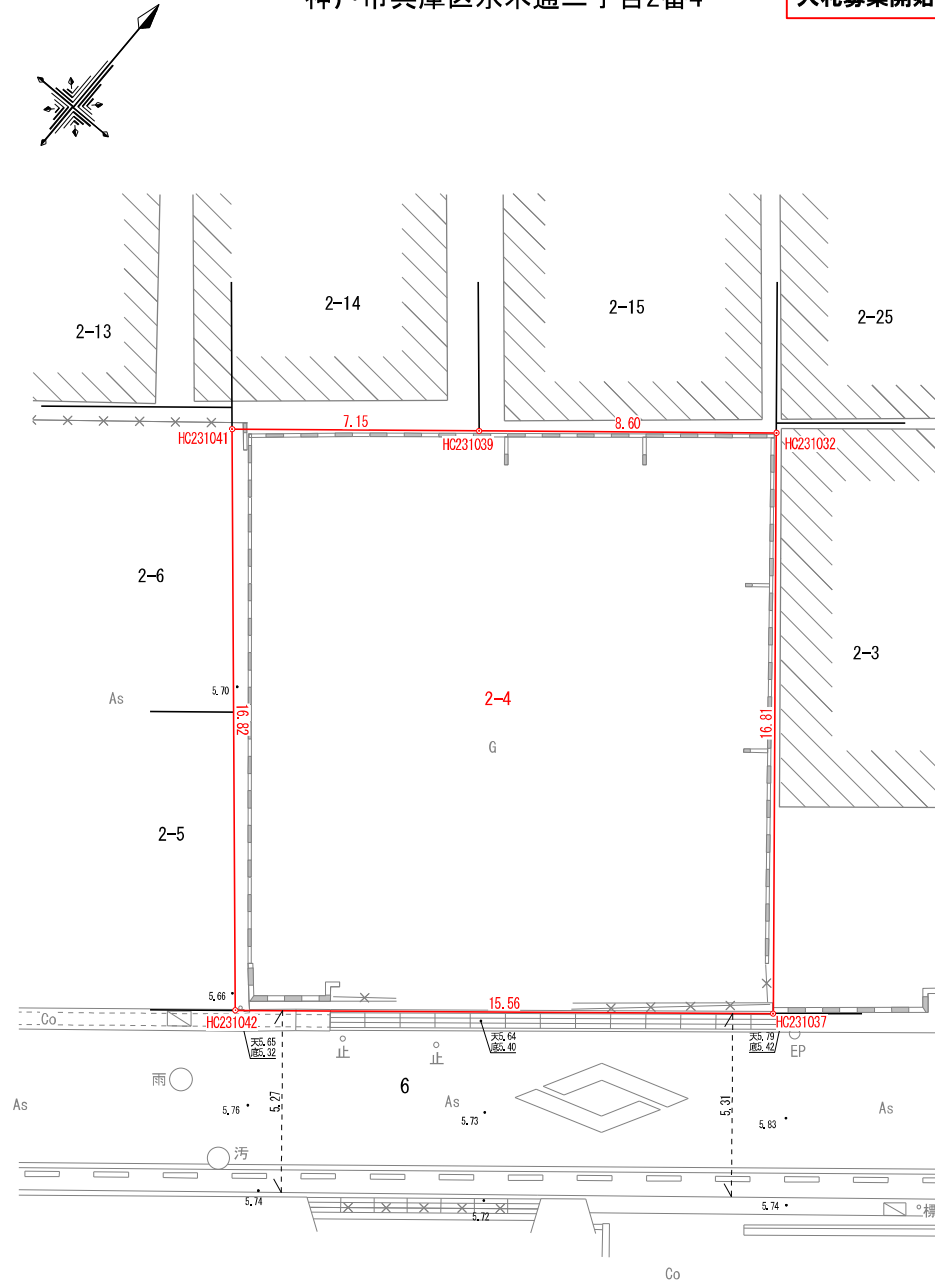

設計図	神戸市 行財政局 資産活用課
事業名	
工事名	
図面名称	現況平面図
課長	製図者
係長	製図日付 令和7年2月6日
照査	縮尺 S=1:150
設計者	図番