



神戸市西区玉津町高津橋字西山神

掲載情報は、入札募集前の情報です。
入札募集開始後は、実施要領等で最新の情報をご確認ください。

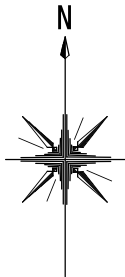

●TT.4
KBM=10,000

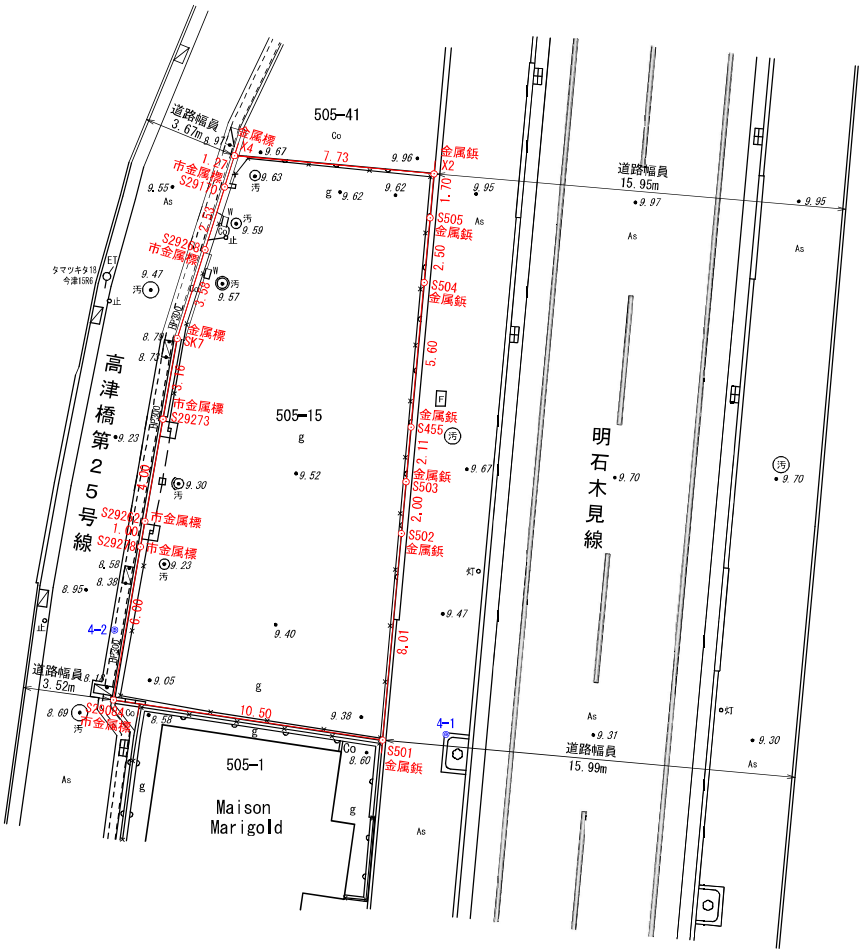

[座標系：世界測地系第Ⅴ系]

神戸市建設局 事業用地課			
図面名	現況平面図		
作成年月日	令和 7 年 12 月 17 日		
縮尺	S=1:200	図面番号	1/2
担当測量士			
会社名			