
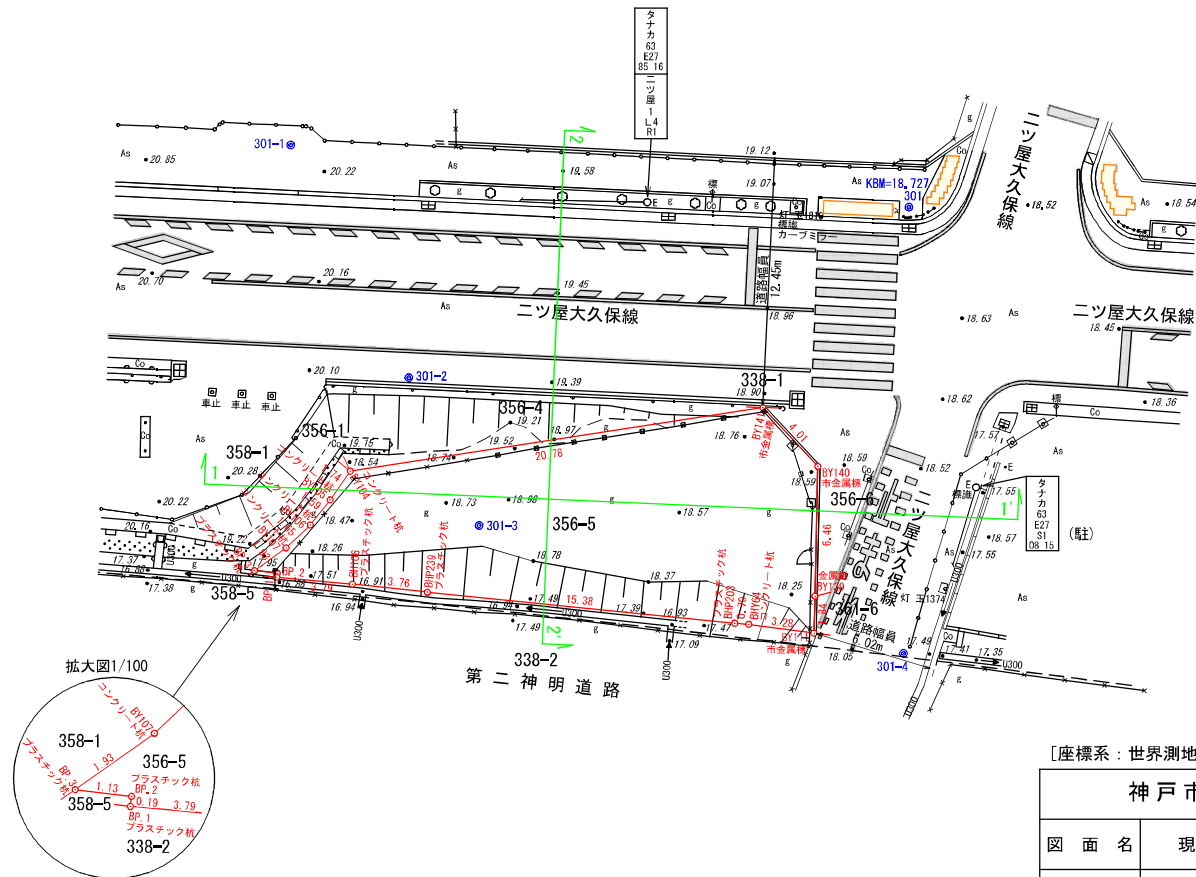


神戸市西区玉津町ニツ屋字松ノ内

掲載情報は、入札募集前の情報です。
入札募集開始後は、実施要領等で最新の情報をご確認ください。

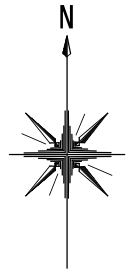


[座標系：世界測地系第Ⅴ系]

神戸市建設局 事業用地課			
図面名	現況平面図（横断測量箇所所有）		
作成年月日	令和 7 年 12 月 22 日		
縮尺	S=1:250	図面番号	1 / 1

1-1'


GH=18.97
FH=

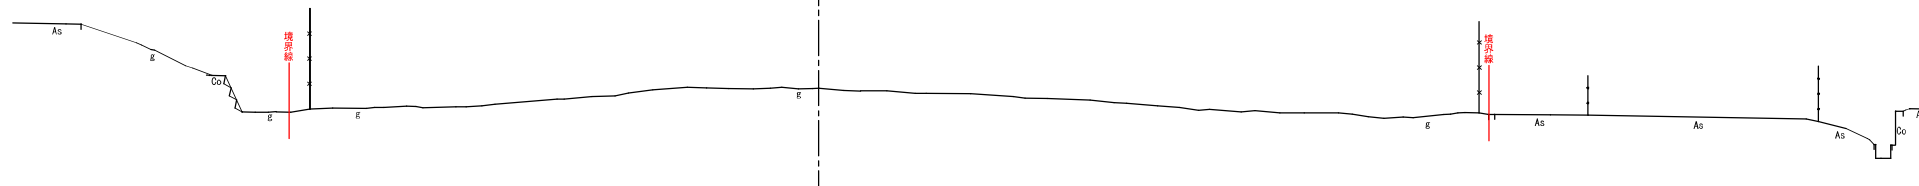

DL=15.00

2-2'

GH=18.97
FH=

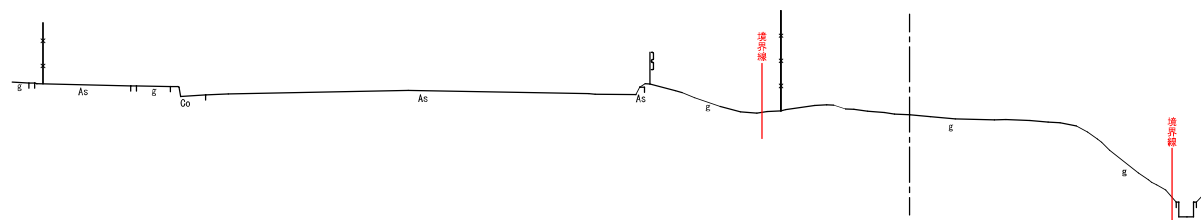

DL=15.00

[座標系：世界測地系第V系]

神戸市建設局 事業用地課			
図面名	横断面図		
作成年月日	令和 7 年 12 月 22 日		
縮尺	S=1:100	図面番号	1 / 1