



現況平面図・求積図 S=1:200 (A3)
神戸市西区玉津町出合字古瀬204番4

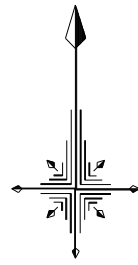

凡例

○ M	マンホール(未分類)
○ 雨	雨水マンホール
○ 汚	汚水マンホール
○ 水	水道マンホール
○ G	ガスマンホール
○ 通	通信用マンホール
□ 空	空気弁
□ F	消火栓
○ V	仕切弁
○ 標	標識
○ 止	止水栓
□ 水メ	メーター(量水器)
□ 散	散水栓
□ N	NTT
□ 鉄	鉄蓋(未分類)
■	雨水枡(街渠等)
☒	雨水枡(Co.鉄蓋)
▨	グレーチング
---	側溝(暗渠)
○ EP	電柱(共架柱)
---	支線
---	電線
○ 信	信号機
○ 支	支柱
○ 灯	街灯
As	アスファルト舗装
Co	コンクリート舗装
g	土
○	ネットフェンス(フェンス類)
▨	ブロック塀
▨	ブロック積
▨	石積
▨	コンクリート擁壁
• 00.00	標高(TP)
VU	塩ビパイプ
底	側溝底高

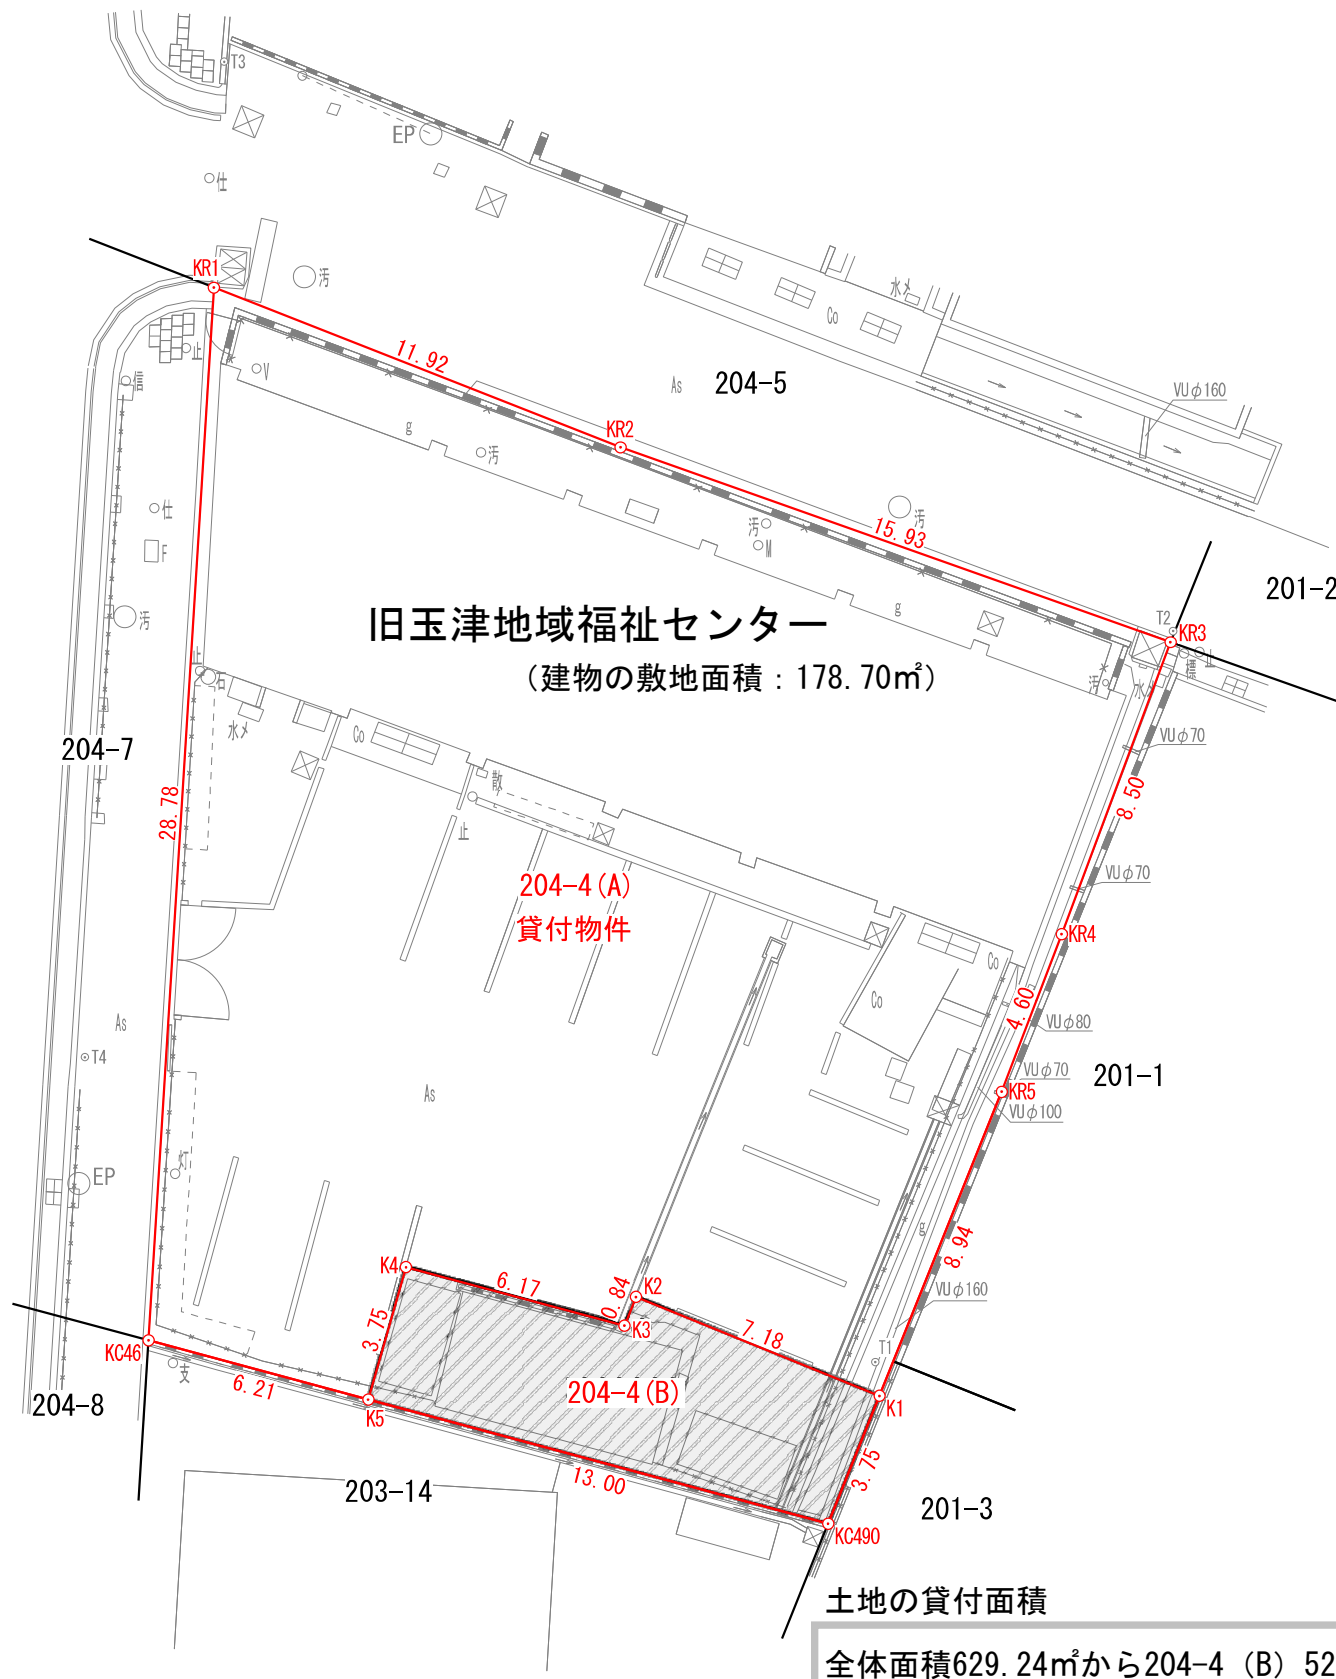

土地の貸付面積
 全体面積629.24㎡から204-4(B) 52.64㎡及び建物敷地面積178.70㎡を除いた面積397.90㎡を土地の貸付面積とする。

座標求積表

地番	204-4 全体面積の求積		
測点	Xn	Yn	(Xn+1 - Xn-1)Yn
KC490	75.641	90.579	-614.669094
KC46	80.644	72.024	2429.657616
KR1	109.375	73.807	1798.750397
KR2	105.015	84.909	-821.494575
KR3	99.700	99.927	-1327.630122
KR4	91.729	96.956	-1189.650120
KR5	87.430	95.317	-1533.459896
		倍面積	-1258.495794
		面積	629.247897
		地積	629.24 m ²

地番	204-4(A)敷地		
測点	Xn	Yn	(Xn+1 - Xn-1)Yn
KR3	99.700	99.927	-1327.630122
KR4	91.729	96.956	-1189.650120
KR5	87.430	95.317	-1201.089517
K1	79.128	91.981	-515.001619
K2	81.831	85.329	163.490364
K3	81.044	85.017	69.033804
K4	82.643	79.050	-159.522900
K5	79.026	78.023	-155.967977
KC46	80.644	72.024	2185.856376
KR1	109.375	73.807	1798.750397
KR2	105.015	84.909	-821.494575
		倍面積	-1153.225889
		面積	576.612944
		地積	576.61 m ²

地番	204-4(B)敷地		
測点	Xn	Yn	(Xn+1 - Xn-1)Yn
K1	79.128	91.981	569.362390
K2	81.831	85.329	163.490364
K3	81.044	85.017	69.033804
K4	82.643	79.050	-159.522900
K5	79.026	78.023	-546.317046
KC490	75.641	90.579	9.239058
		倍面積	105.285670
		面積	52.642835
		地積	52.64 m ²

ただし、貸付範囲は204-4(A)とする。
 (204-4(B)は貸付範囲外)

設計図	神戸市		
事業名			
工事名			
図面名称	現況平面図・求積図		
課長	製図者		
係長	製図日付	令和6年2月29日	
照査	縮尺	S=1:200(A3)	
設計者	図番		