



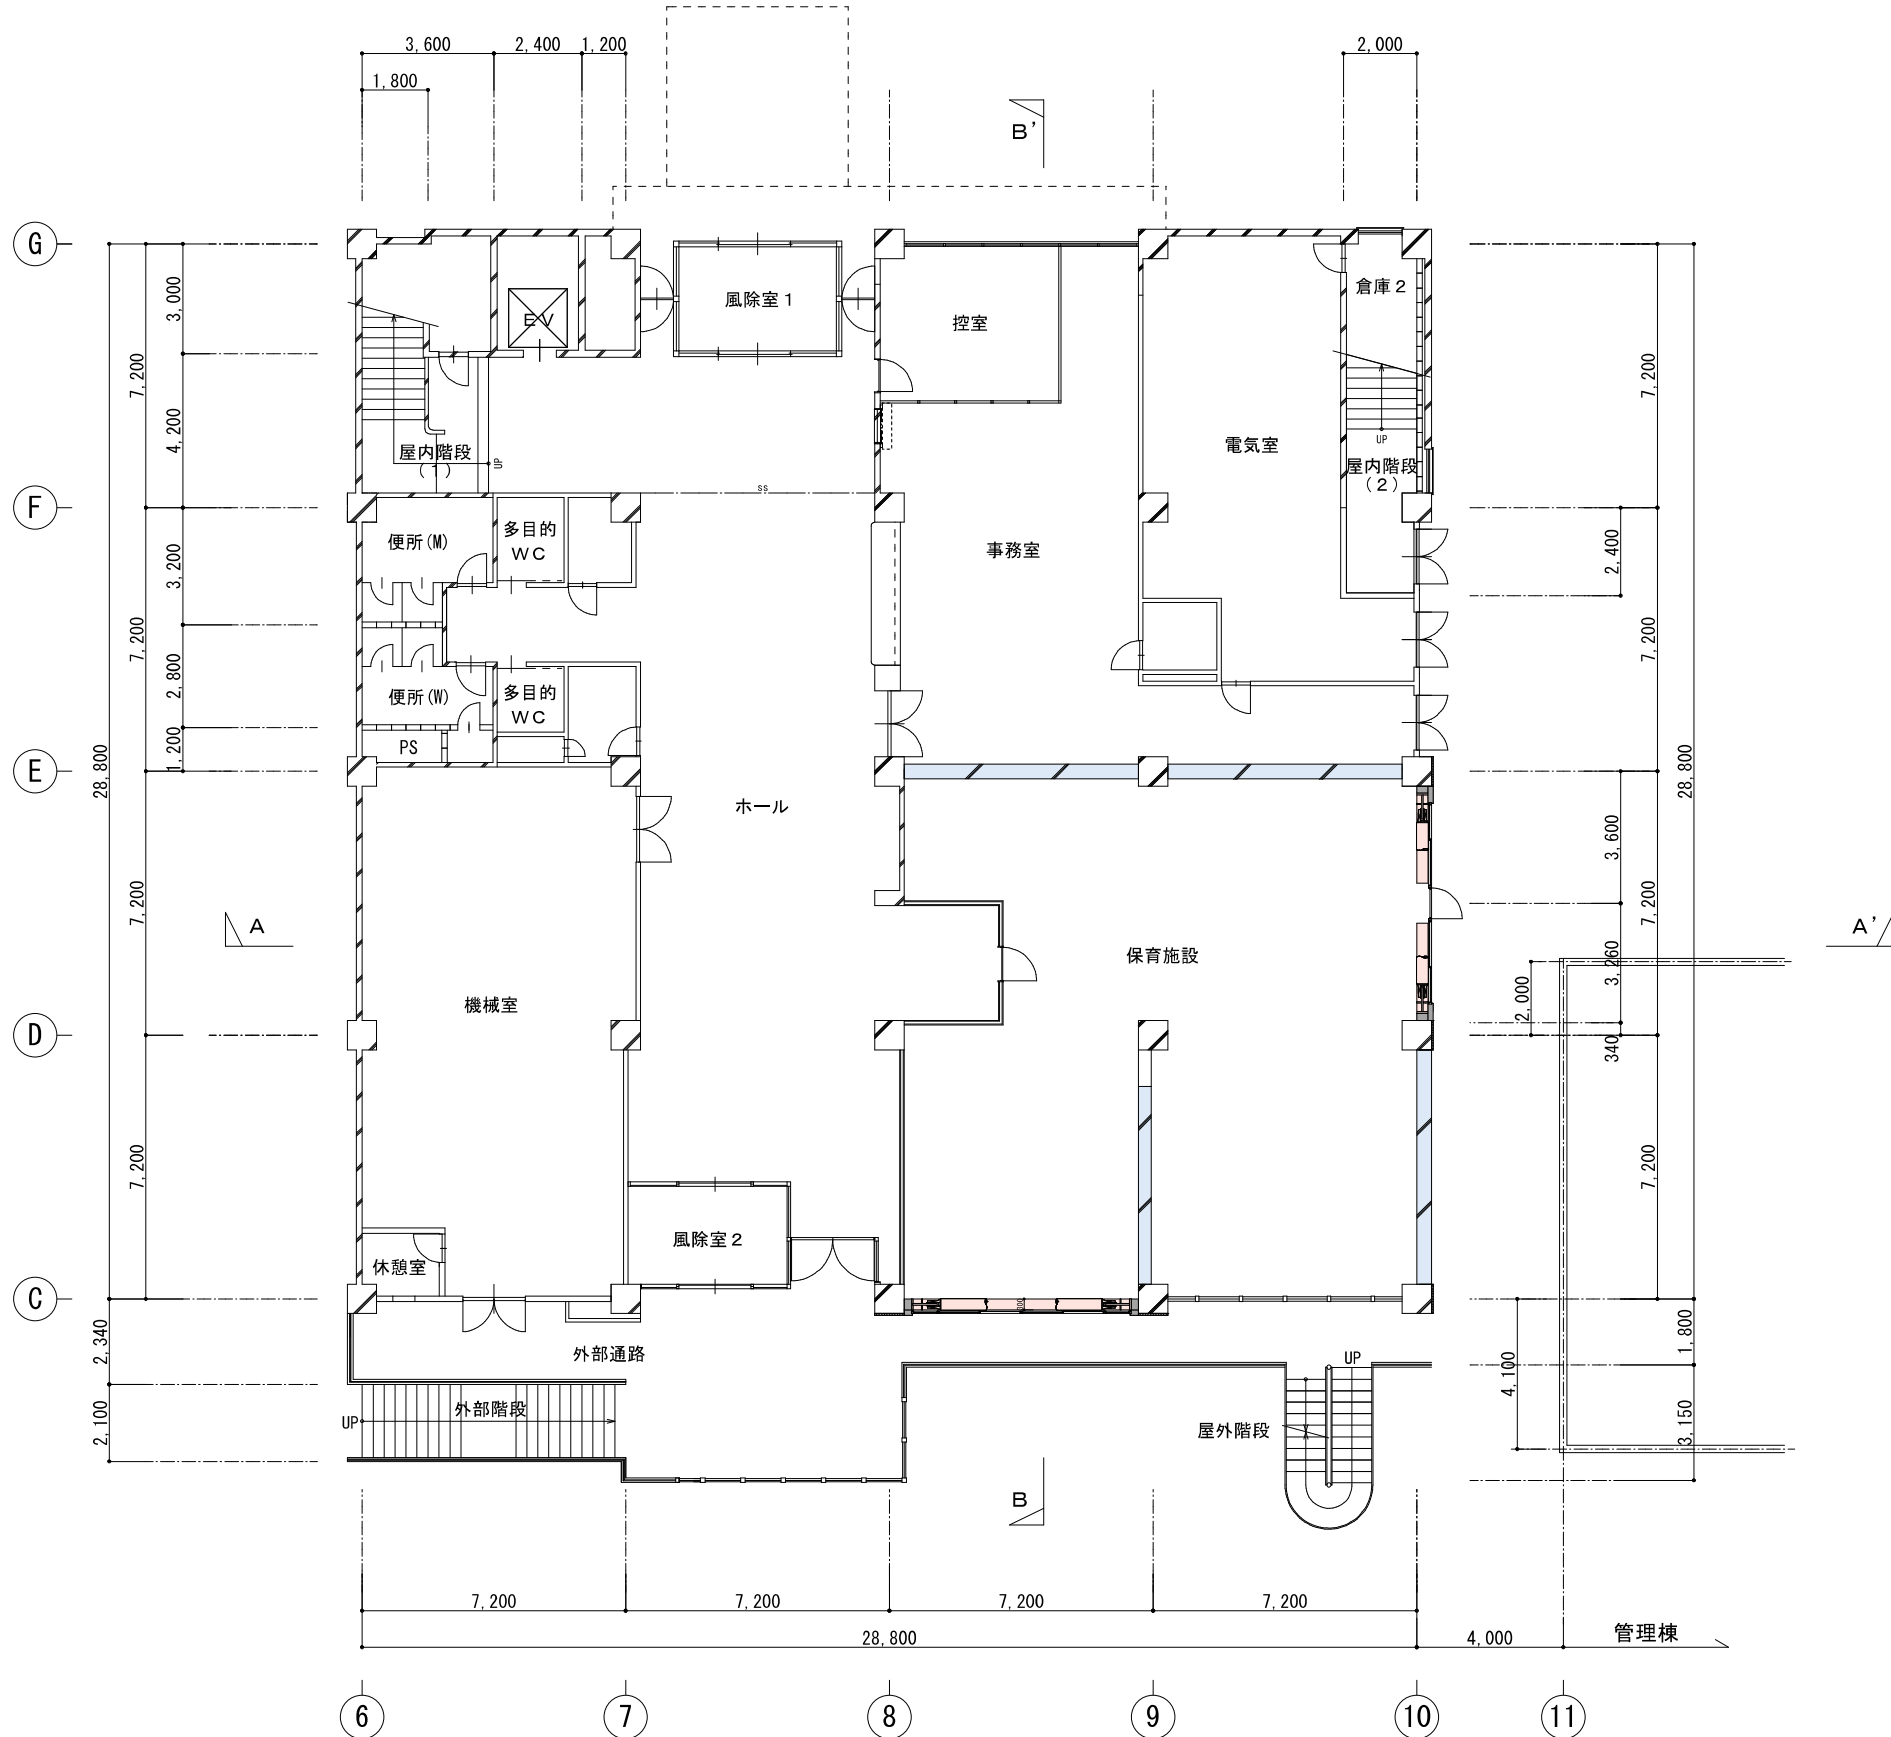

- 凡例 ■
- 既設RC壁 外壁W15/内壁W12
 - 既設CB壁 W15
 - 耐震補強ブレースを示す
 - 耐震補強壁 (RC) を示す


神戸市建築住宅局建築課			図面番号	A-21
令和 3 年度			垂水年金会館耐震補強他工事	
図面リスト		縮尺		施設番号
(改修) 1 階平面図		A 1	1/100	A-2829-00
		A 3	1/200	
5cm A1図版				

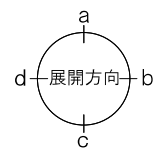



- 凡例 ■

 - 
 ・ ・ ・ 既設ＲＣ壁 外壁W15／内壁W12
 - 
 ・ ・ ・ 既設ＣＢ壁 W15
 - 
 ・ ・ ・ 耐震補強ブレースを示す
 - 
 ・ ・ ・ 耐震補強壁（ＲＣ）を示す

神戸市建築住宅局建築課		図面番号	A-22
令和 3 年度		垂水年金会館耐震補強他工事	
図面リスト		縮尺	施設番号
(改修) 2階平面図		A 1 1/100 A 3 1/200	A-2829-00

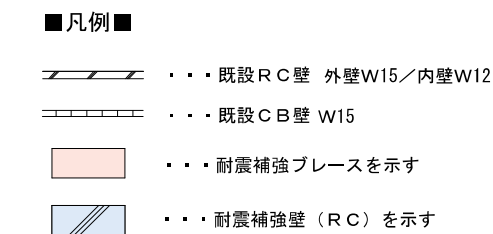

神戸市建築住宅局建築課		図面番号	A-23
令和 3 年度			
垂水年金会館耐震補強他工事			
図面リスト		縮尺	施設番号
(改修) 3 階平面図		A 1 1/100 A 3 1/200	A-2829-00
 0 1 2 3 m			

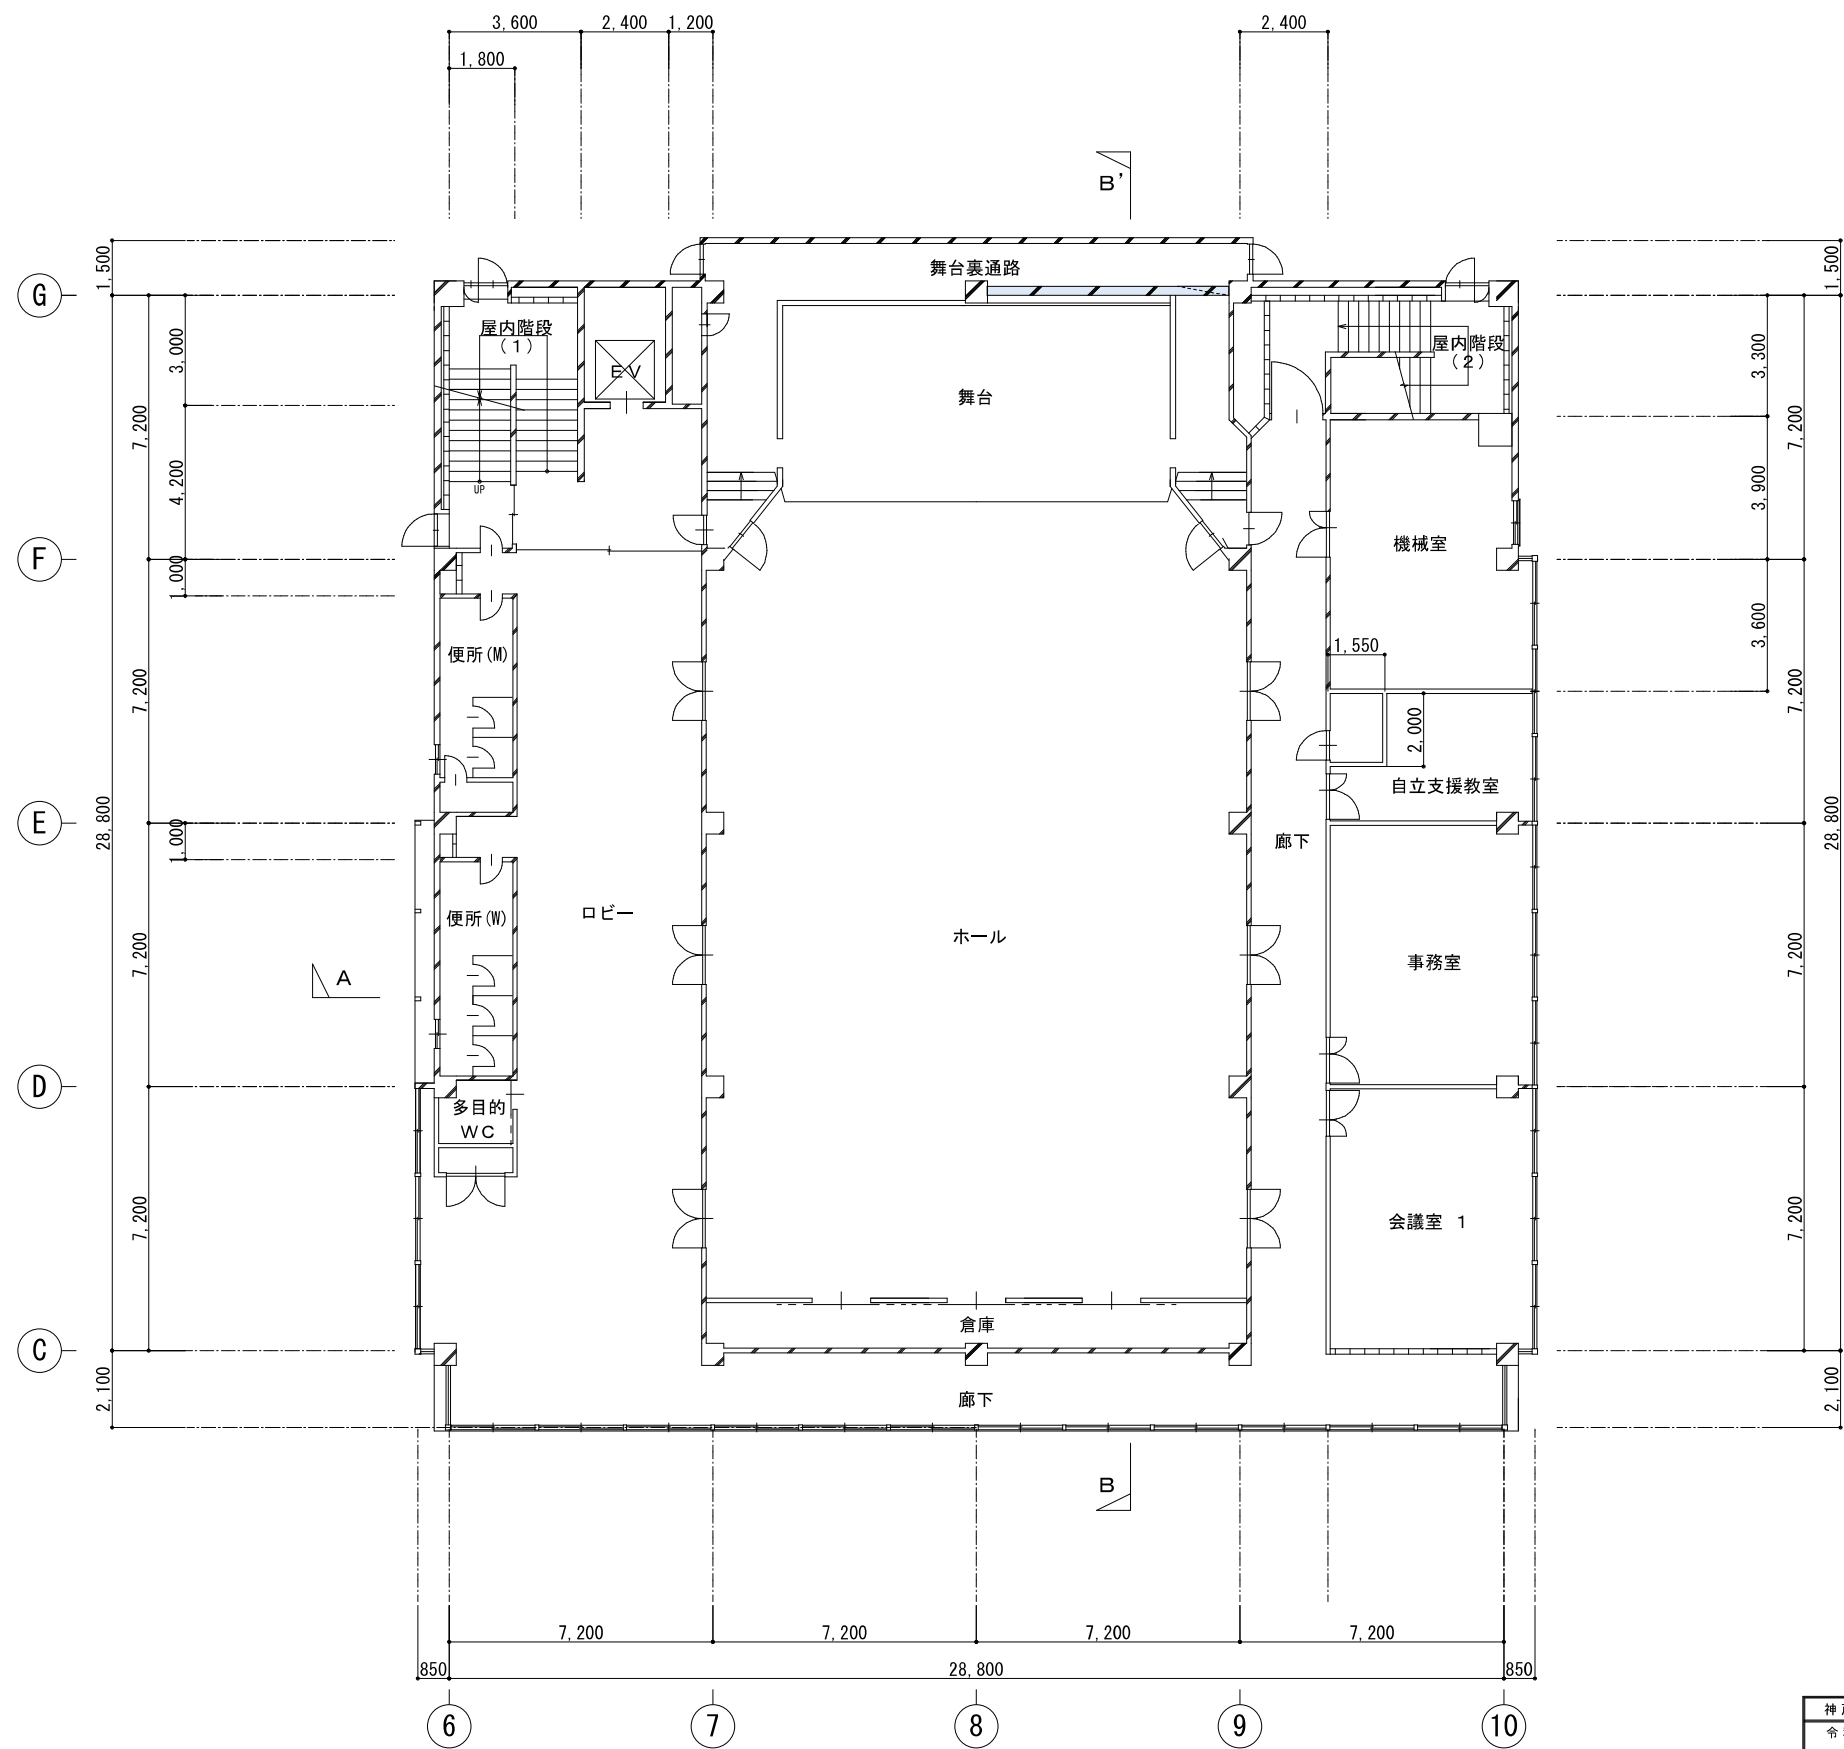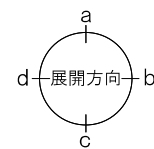


■凡例■

-  ・ ・ ・ 既設RC壁 外壁W15／内壁W12
-  ・ ・ ・ 既設CB壁 W15
-  ・ ・ ・ 耐震補強プレースを示す
-  ・ ・ ・ 耐震補強壁 (RC) を示す

神戸市建築住宅局建築課		図面番号	A-24
令和 3 年度		垂水年金会館耐震補強他工事	
図面リスト		縮尺	施設番号
(改修) 4階平面図		A 1 1/100 A 3 1/200	A-2829-00

5cm A1図版

駐車場の運営業務実施場所

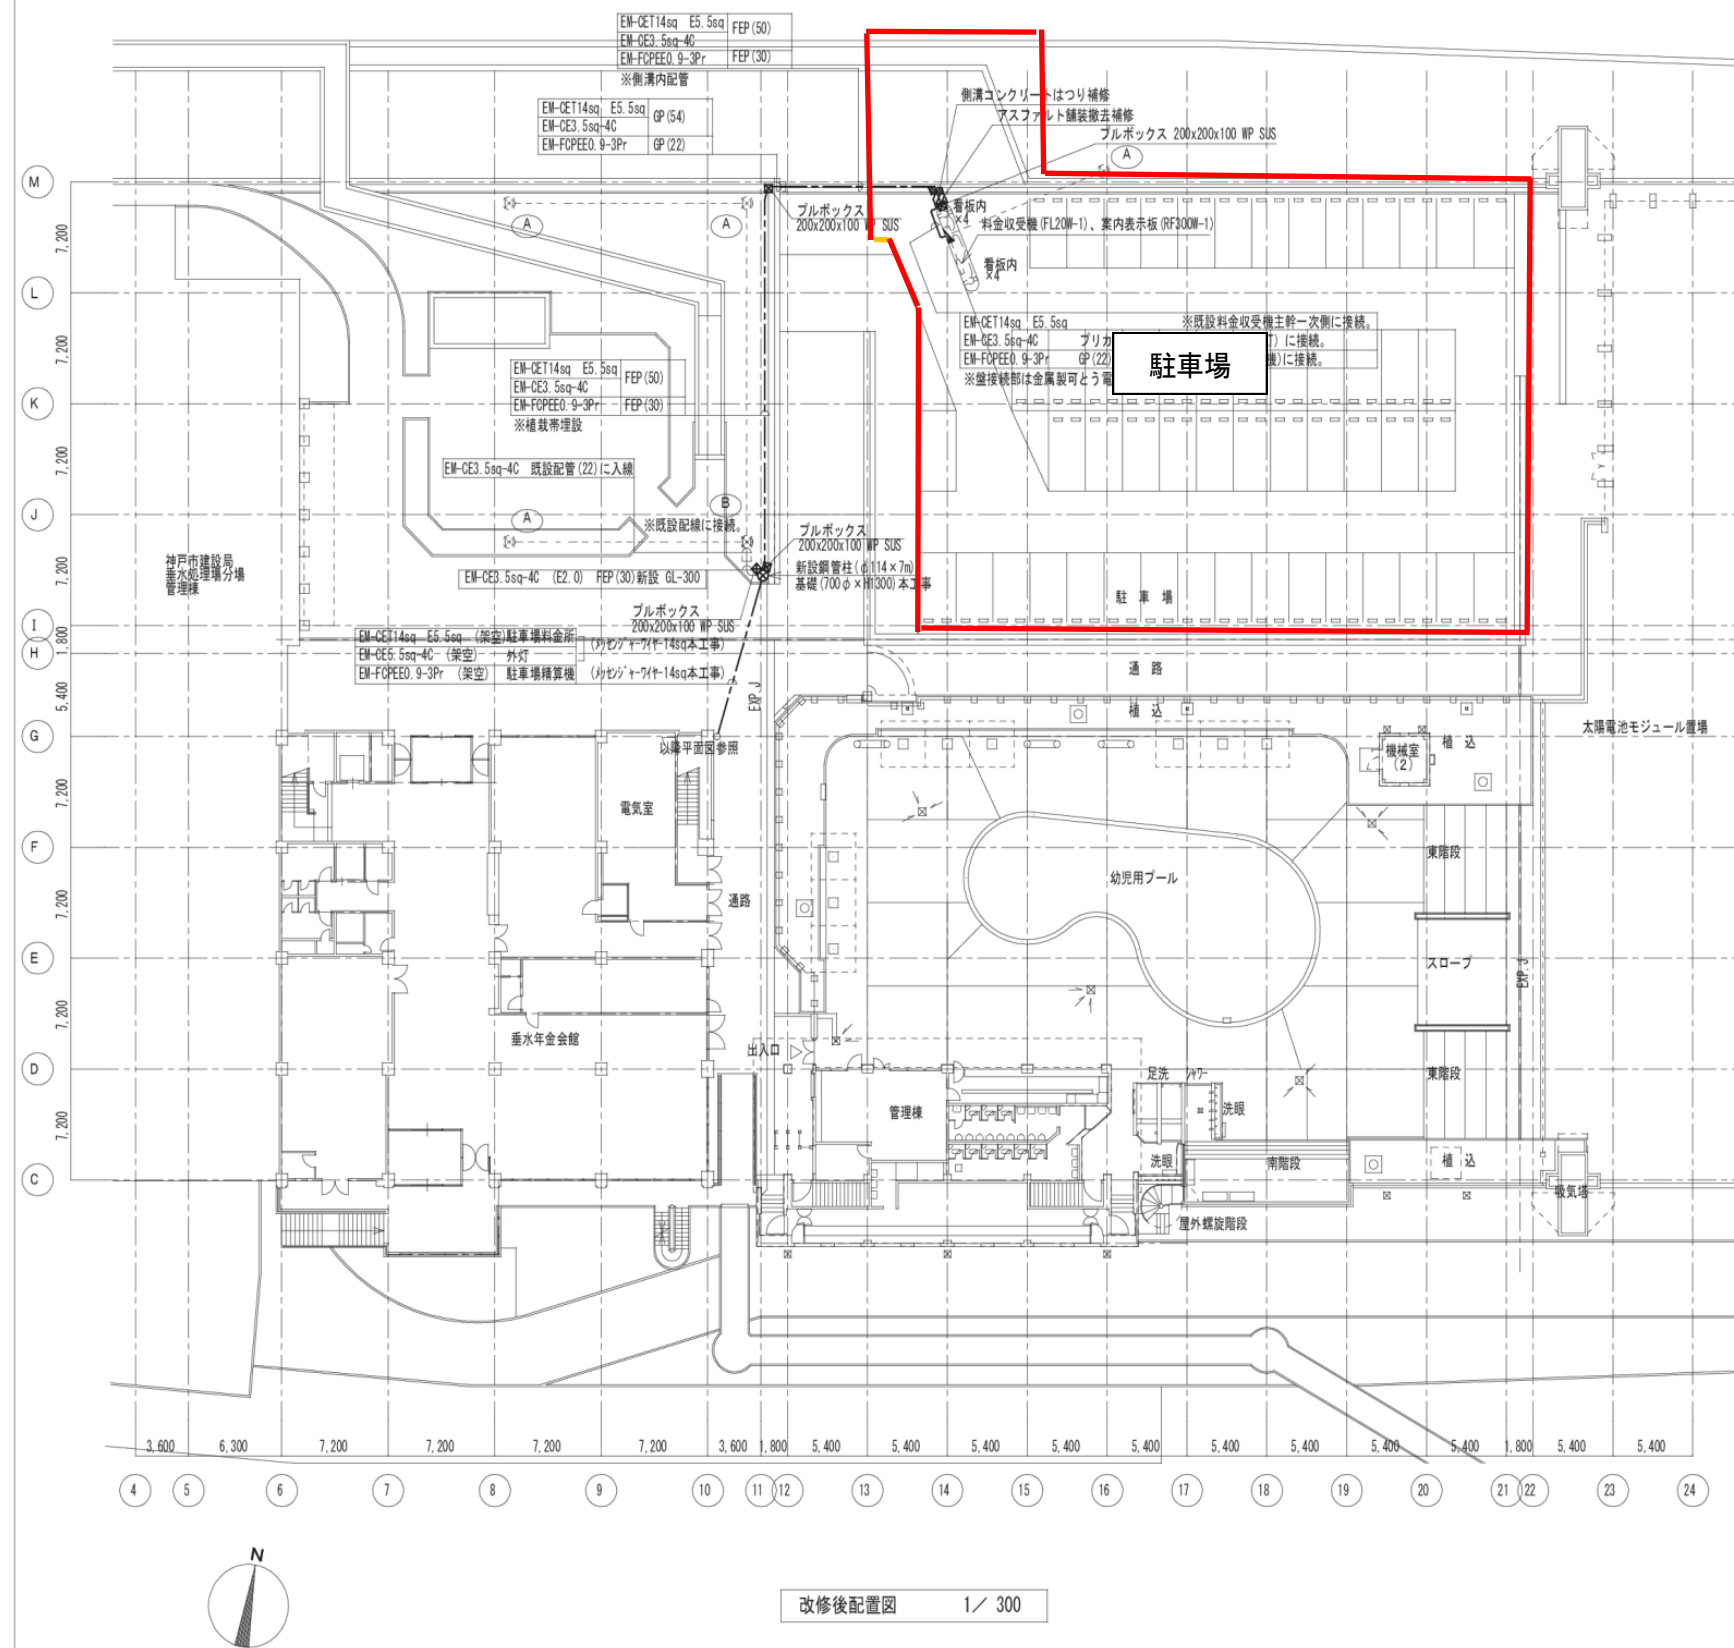

垂水年金会館・廃棄物の集積場所

