



神戸海上新都心地区4号線 平面図 S=1:500

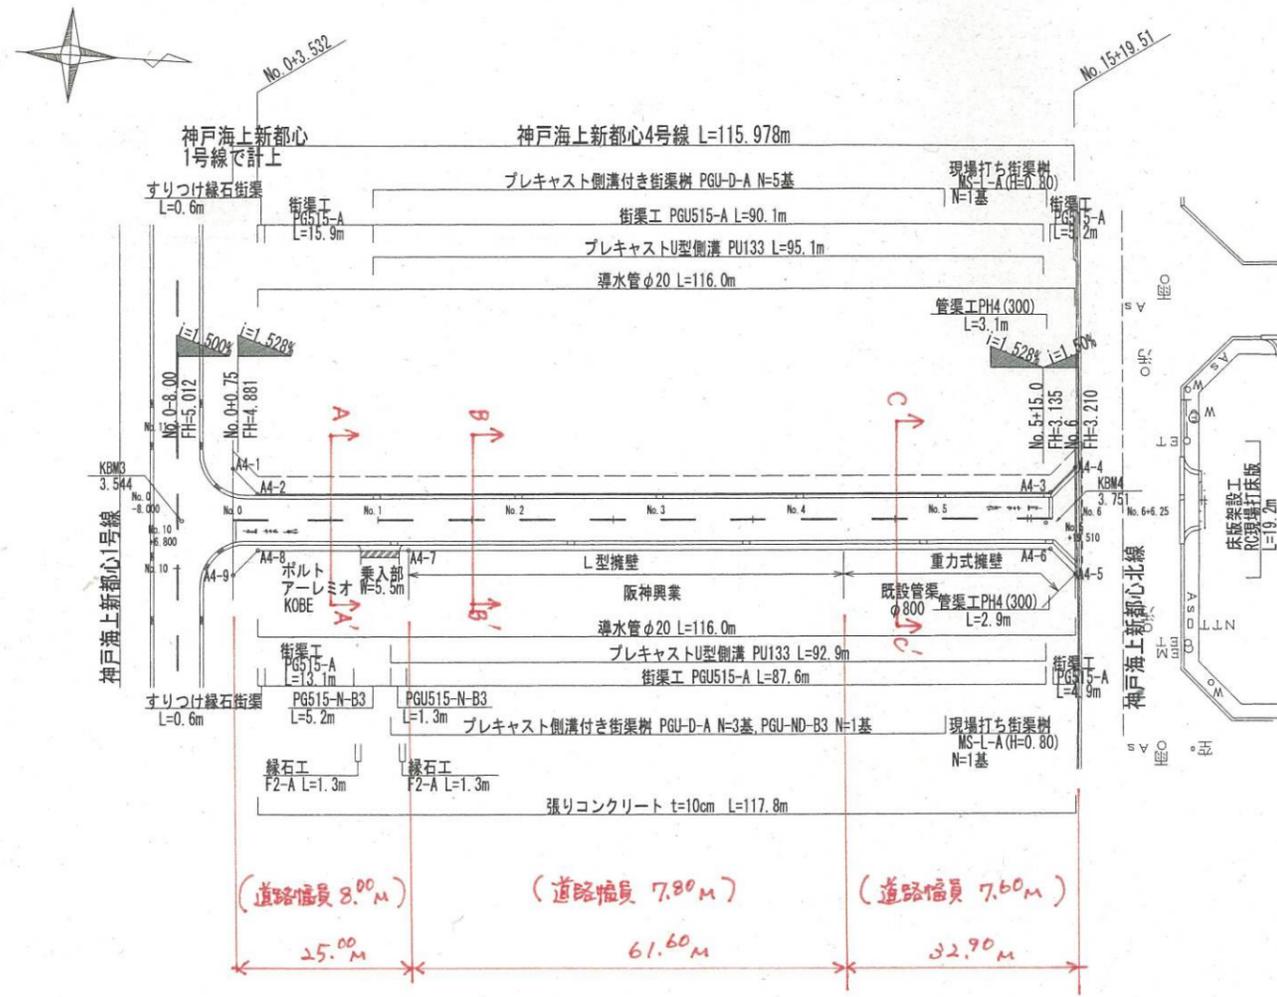

・表示内容は指定申請時のものであり、現況と相違している場合があります。  
 ・実際の幅員、延長が指定と異なる場合、復元等が必要となりますので、窓口でご相談ください。  
 ・指定区域の一部が廃止済の場合がありますので、ご注意ください。

位置図

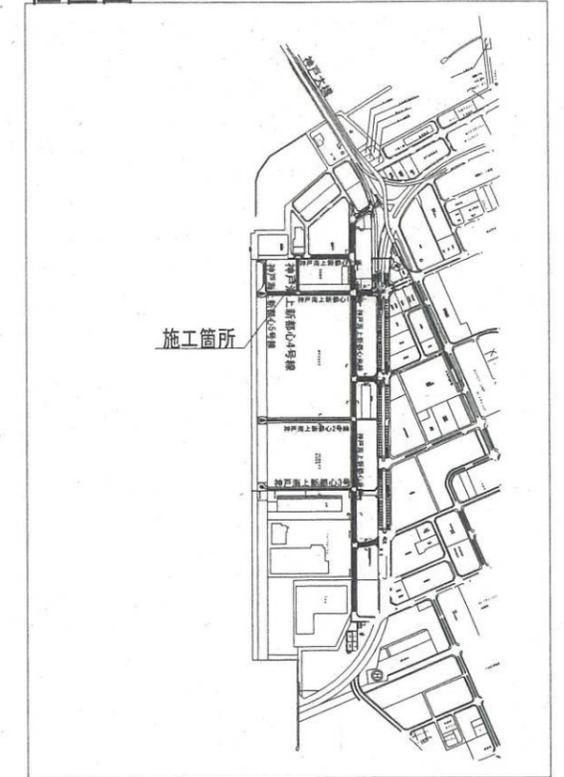

・表示内容は指定申請時のものであり、現況と相違している場合があります。  
 ・実際の幅員、延長が指定と異なる場合、復元等が必要となりますので、窓口でご相談ください。  
 ・指定区域の一部が廃止済の場合がありますので、ご注意ください。

名称	神戸海上新都心地区道路(4号線)整備工事				
図名	4号線道路平面図				
図号	業の内	縮尺	図示		
平成 年 月 日					
課長	課長代理	係長	審査	設計	図取
財団法人 神戸港埠頭公社					