



[位置指定]H19-003-5

神戸海上新都心5号線 平面図 S=1:500

神戸海上新都心5号線 135.093m

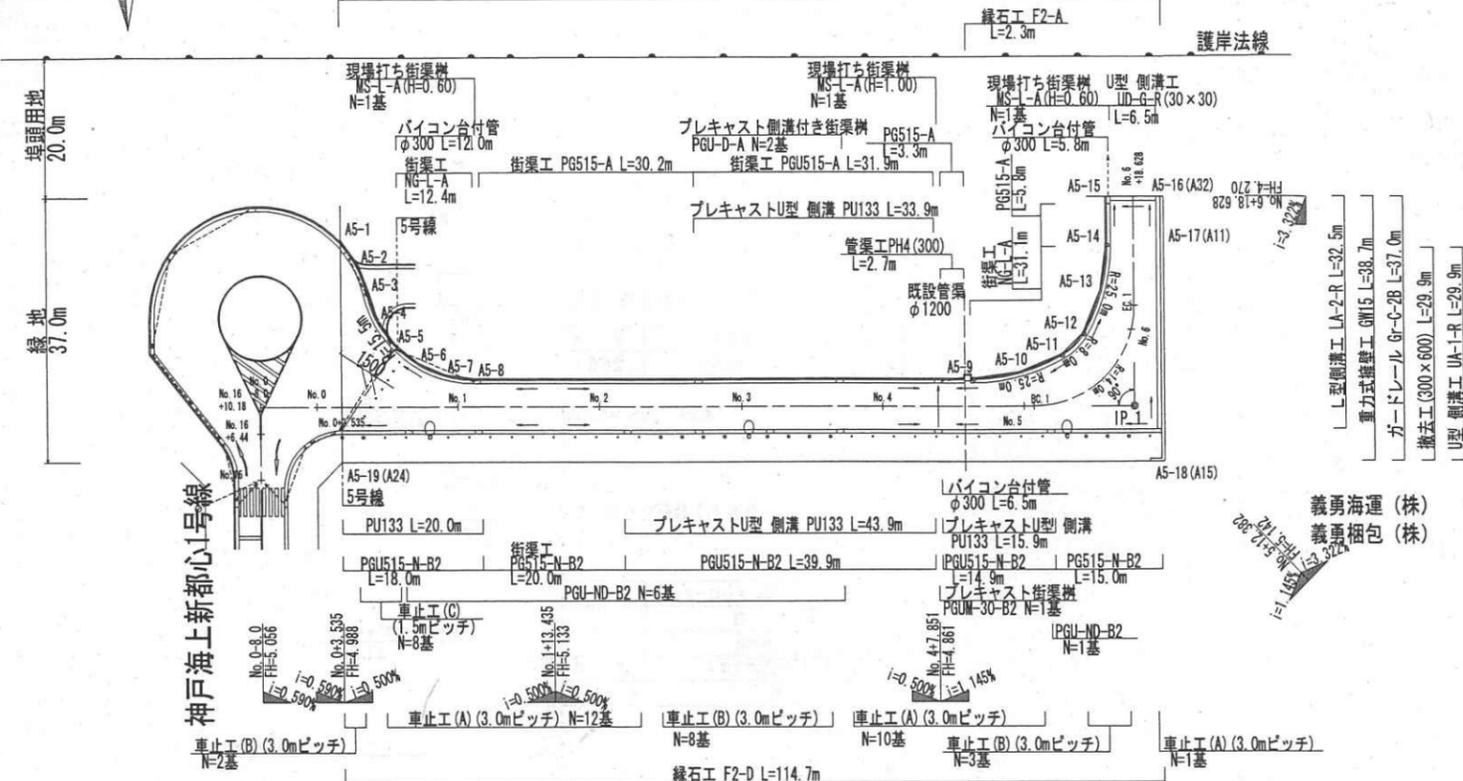

・表示内容は指定申請時のものであり、現況と相違している場合があります。
 ・実際の幅員、延長が指定と異なる場合、復元等が必要となりますので、窓口でご相談ください。
 ・指定区域の一部が廃止済の場合がありますので、ご注意ください。

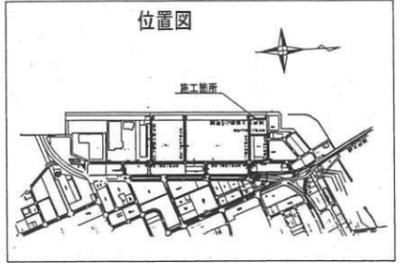


座標一覧表

測点名	X座標	Y座標	<Xn+1>-<Xn-1>	<<Xn+1>-<Xn-1>>Yn	距離	
A5-1	-147355.617	79841.822	0.861	68743.809	31.144	
A5-2	-147352.862	79845.215	4.424	353235.231	4.393	
A5-3	-147351.193	79849.022	3.144	251045.325	4.157	
A5-4	-147349.718	79852.842	4.086	326278.712	4.095	
A5-5	-147347.107	79856.026	5.976	477219.611	4.118	
A5-6	-147343.742	79858.398	7.241	578254.660	4.117	
A5-7	-147339.866	79859.787	7.982	637440.820	4.117	
A5-8	-147335.760	79860.092	74.655	5962735.769	4.117	
A5-9	-147265.201	79855.795	76.877	6139073.952	70.690	
A5-10	-147258.883	79854.574	12.108	966879.182	6.435	
A5-11	-147253.093	79851.769	8.499	678660.185	6.434	
A5-12	-147250.384	79848.709	4.790	382475.316	4.087	
A5-13	-147248.303	79842.621	2.526	201682.461	6.434	
A5-14	-147247.858	79836.202	0.032	2554.758	6.434	
A5-15	-147248.271	79829.416	7.772	620434.221	6.799	
A5-16	-147240.086	79828.918	8.667	691877.232	8.200	
A5-17	-147239.604	79836.032	2.262	180589.104	7.130	
A5-18	-147237.824	79865.849	-114.119	-9114210.822	29.870	
A5-19	-147353.723	79872.908	-117.793	-9408469.452	116.114	
					倍面積	3481.924
					面積	1740.962


神戸海上新都心5号線 縦断図 H=1:500, V=1:100

神戸海上新都心5号線 135.093m

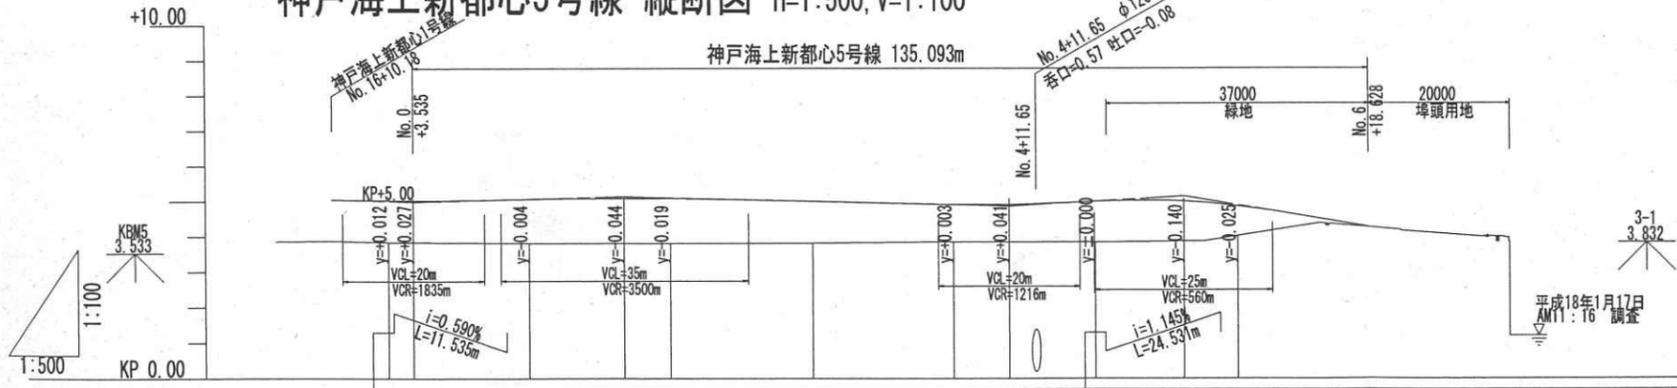


勾配図										
盛土	1.111	1.184	1.192	1.120	0.993	1.100	1.324			
切土										
計画高	5.056	5.021	5.015	5.064	5.089	5.082	5.000	4.903	4.902	5.002
地盤高	3.91	3.91	3.88	3.88	3.88	3.88	3.91	3.90	3.90	3.54
追加距離	-8.000	0.000	3.535	20.000	33.435	40.000	60.000	80.000	87.851	109.888
単距離	-8.000	0.000	3.535	16.465	13.435	6.565	20.000	20.000	7.851	12.448
測点	No.0 -8.00	No.0 +3.535	No.1	No.1 +13.435	No.2	No.3	No.4	No.4 +7.851	No.5 +12.382	No.6 +18.628
線形図										
片勾配										

神戸海上新都心5号線 標準横断図 S=1:100

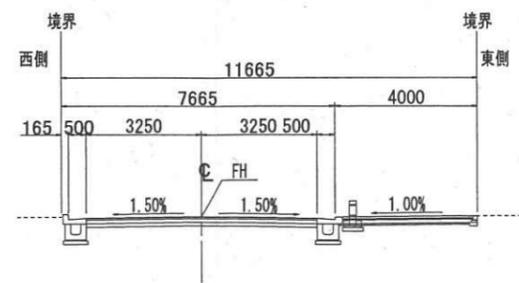

神戸海上新都心5号線 線形図 S=1:1,000

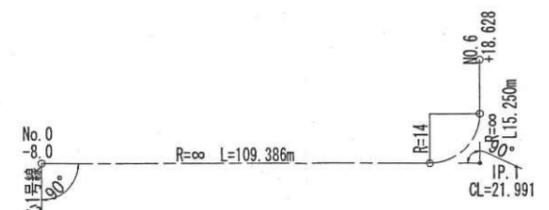

設計変更図

名称	神戸海上新都心地区道路(5号線)整備工事			
図名	道路計画平面図、縦断図、標準横断図(神戸海上新都心5号線)			
図号	10策の内2	縮尺	図示	
作成	平成18年	月	日	
製表	図面代理	検査	審査	設計
附団法人 神戸港埠頭公社				

・表示内容は指定申請時のものであり、現況と相違している場合があります。
 ・実際の幅員、延長が指定と異なる場合、復元等が必要となりますので、窓口でご相談ください。
 ・指定区域の一部が廃止済の場合がありますので、ご注意ください。