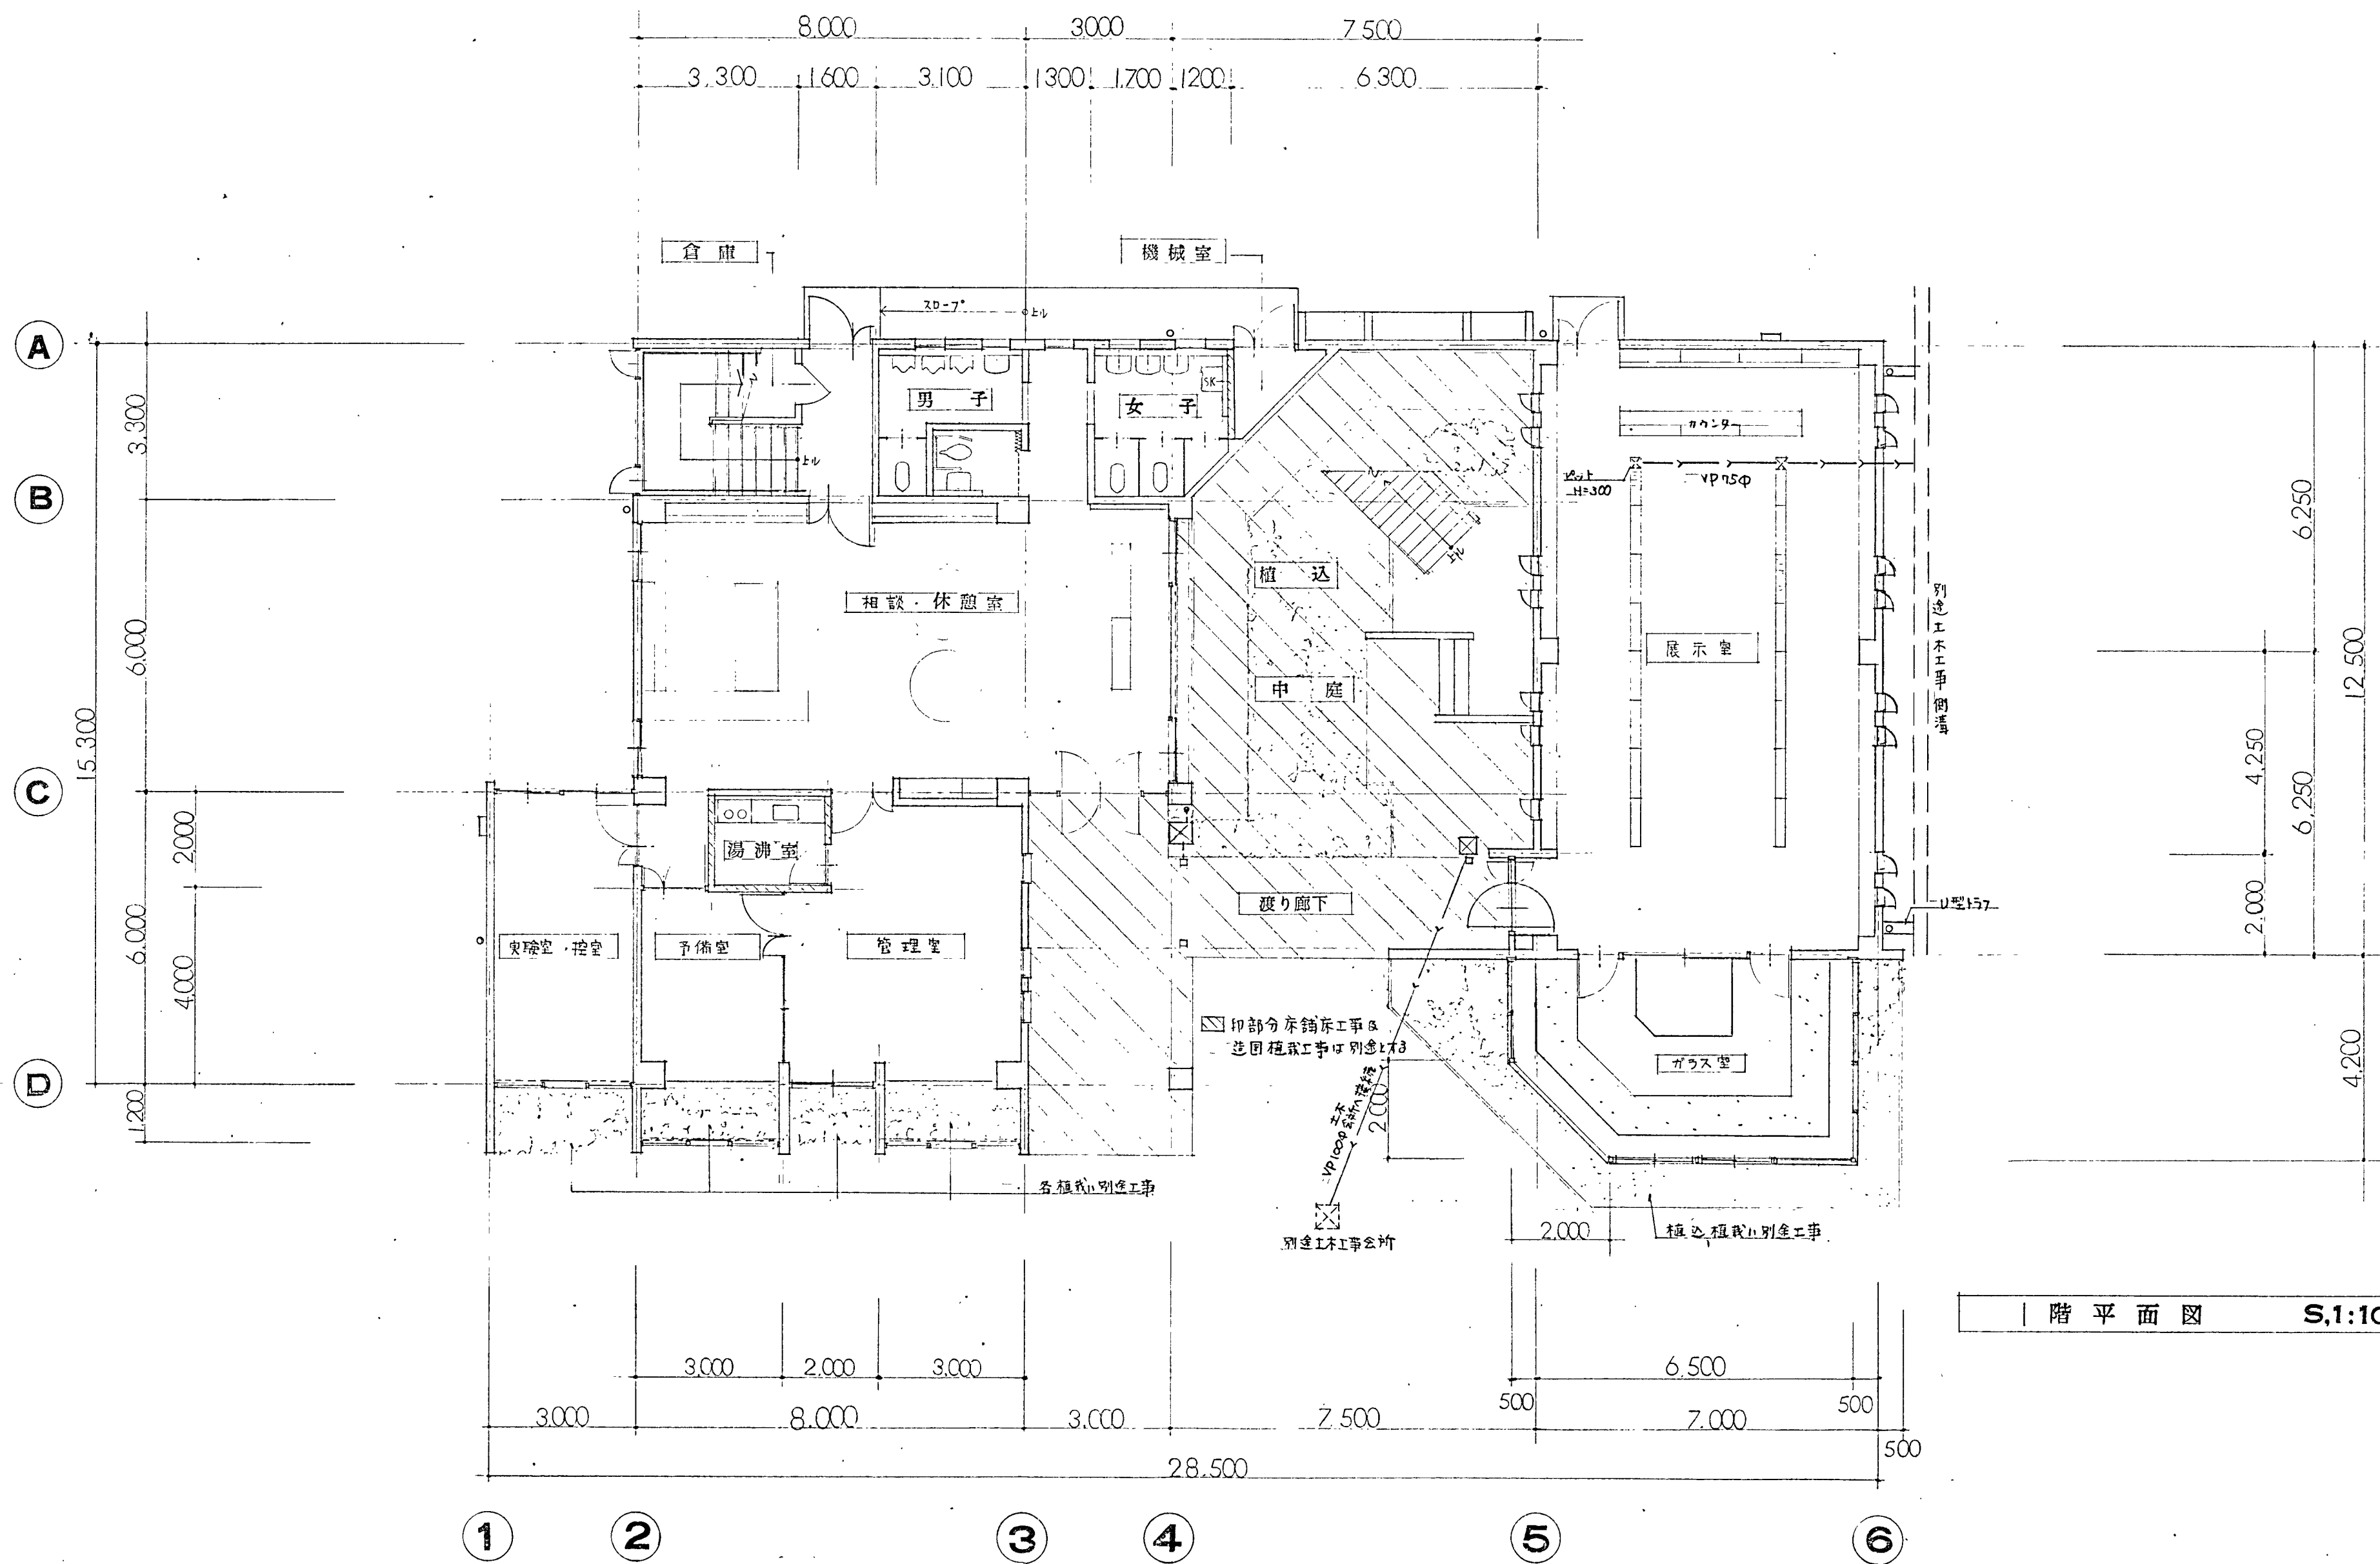




凡例

A	床面積
L	有効床面積
V	換気面積
S	排水面積

註 植栽工事は別途工事とする

鶴黒田建築設計事務所 黒田 公三	
一級建築士 第32420号	
所長	

昭和53年度	図面番号	12/55
諏訪山都市緑化植物園 休憩所 新築工事	分類	A-4423
図面リスト縮尺	図面	コマNo. 要求No.
1階平面図	図面	1/12
3:1:100	図版	

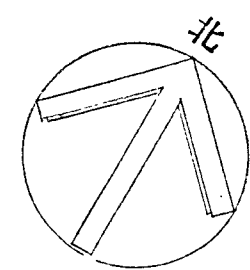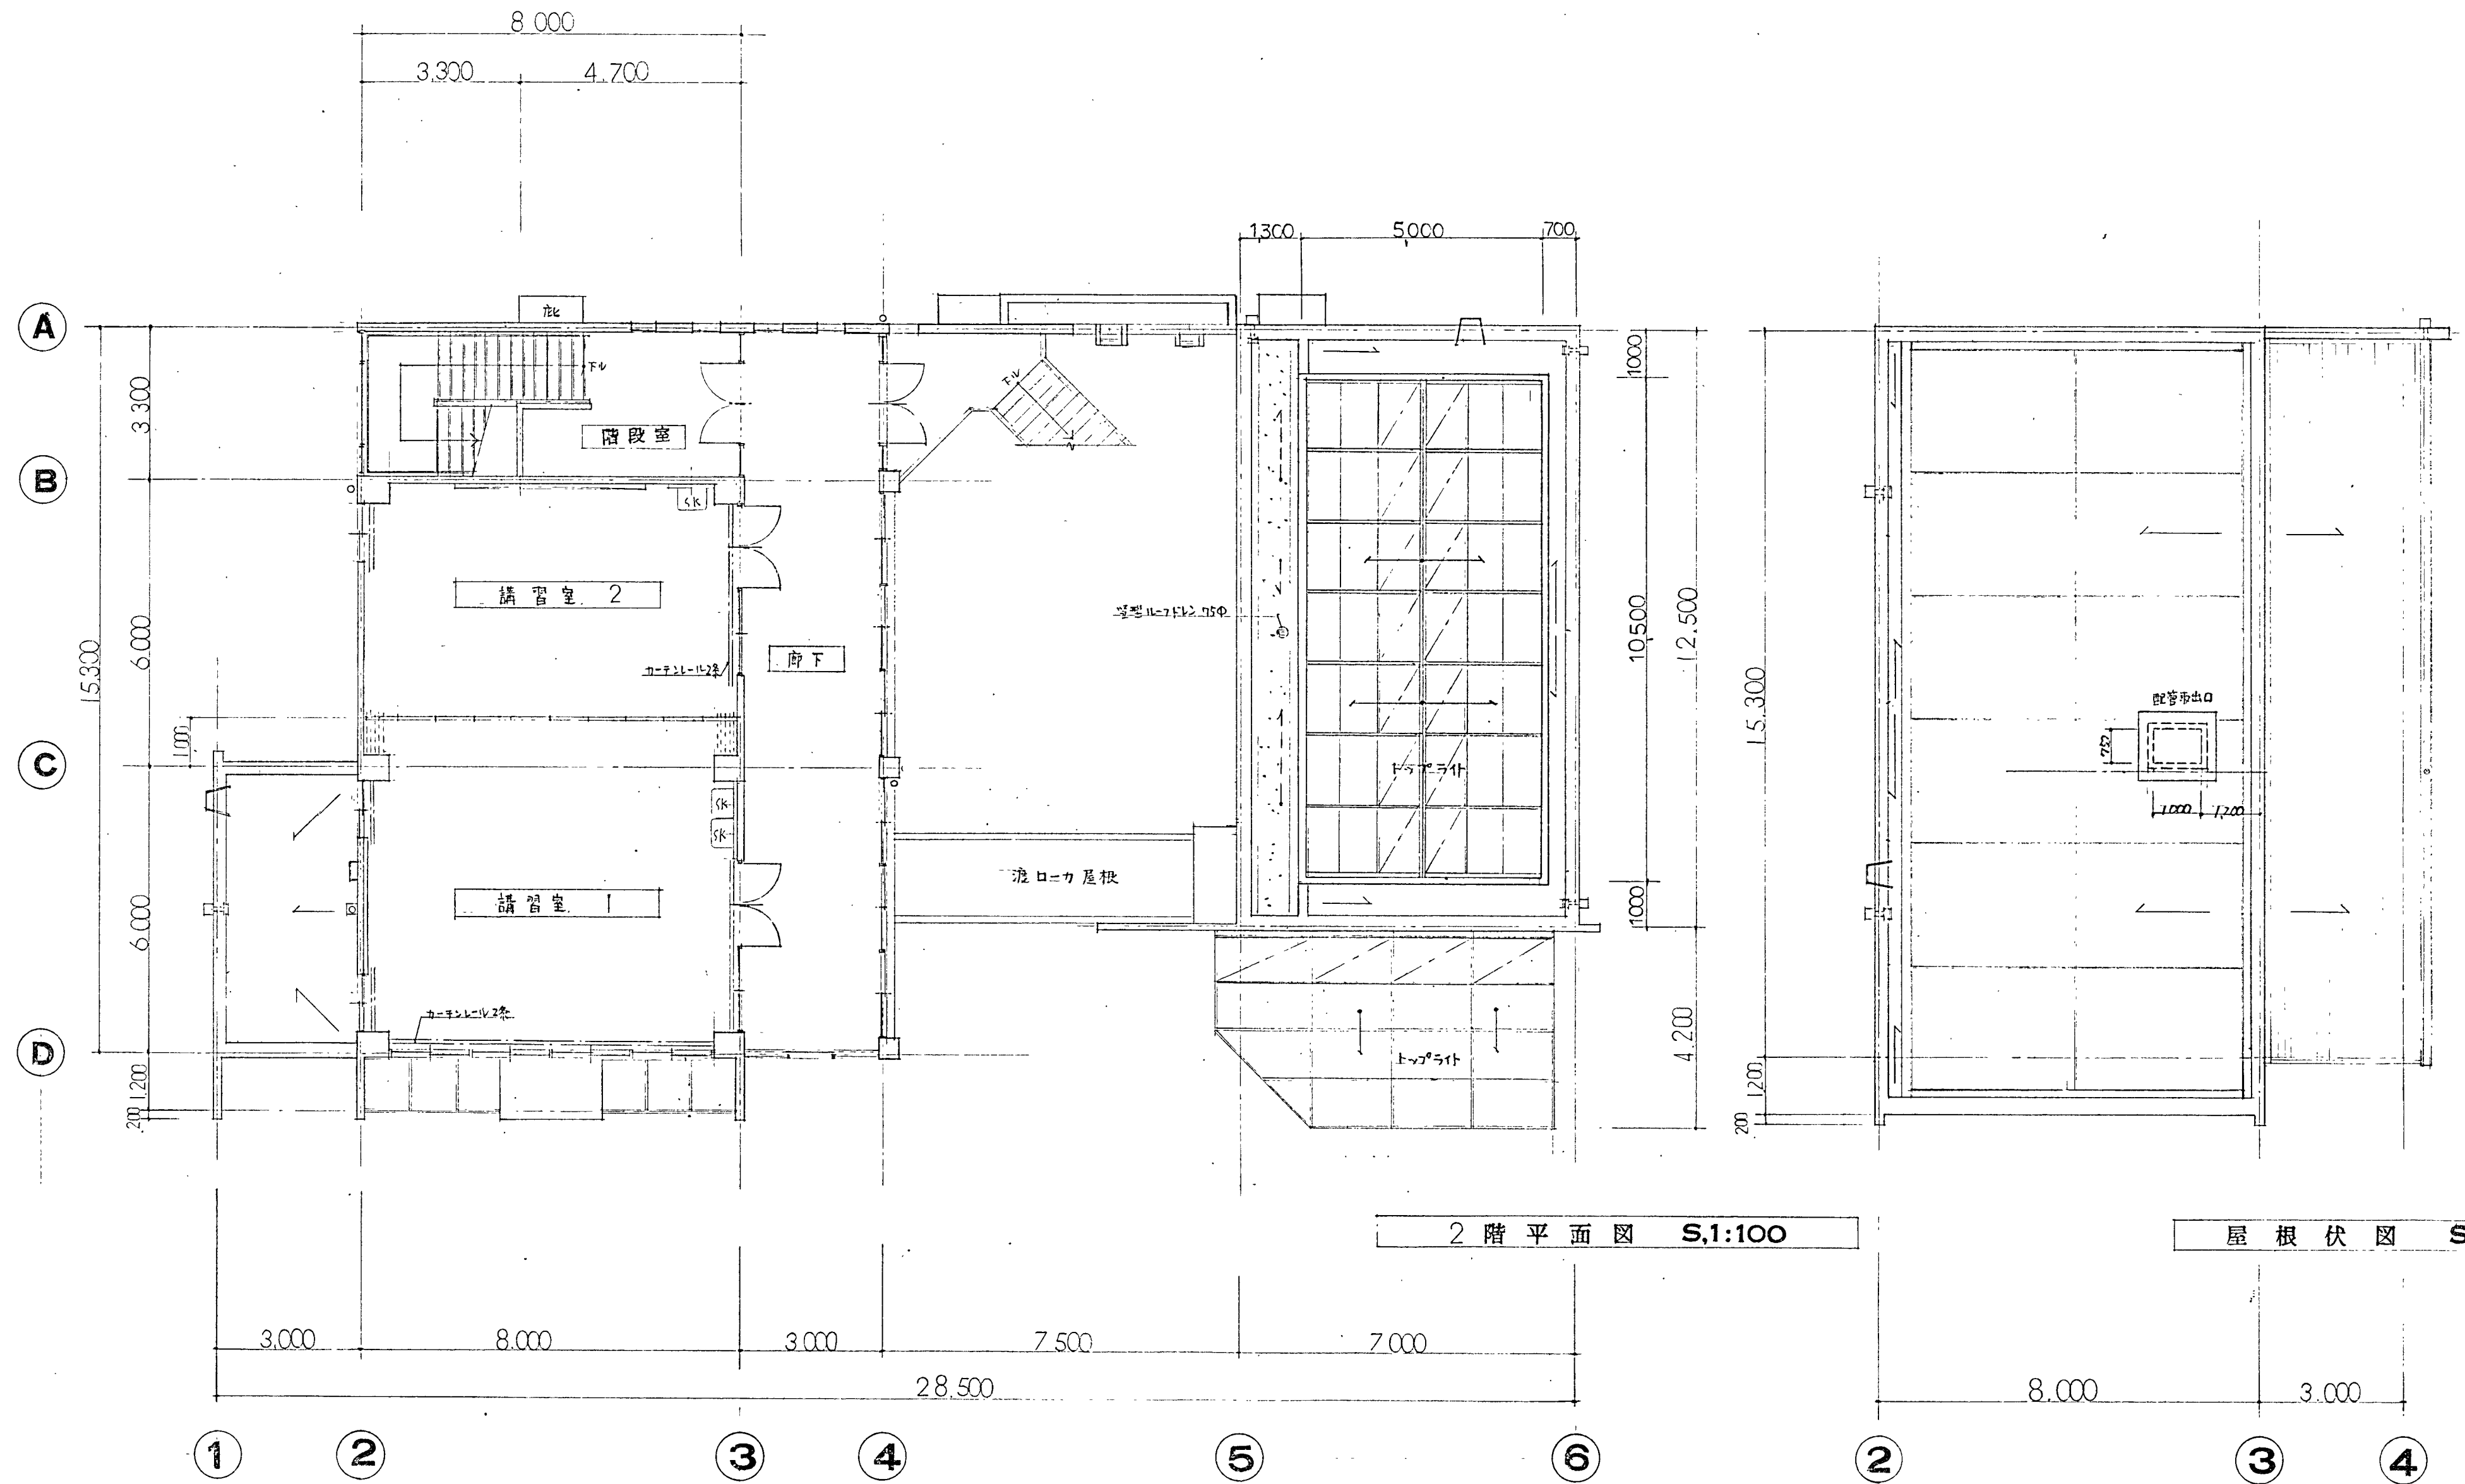




凡例

- A 床面積
- L 柱間面積
- V 柱間面積
- S 柱間面積


黒田建築設計事務所 黒田 公三	
一級建築士登録第 32422 号	
所長	

昭和 53 年度 諏訪山都市緑化植物園 休憩所 新築工事	
図面リスト	縮尺 課長 係長 担当
2 階 平 面 図	
屋 根 伏 図	
神戸市住宅局営繕部営繕課 1 2 3 4 5 6 5m 図版	


図面番号	13/55
分類	A-4423
年月	
日	
分	
秒	
コマNo.	13
要求No.	

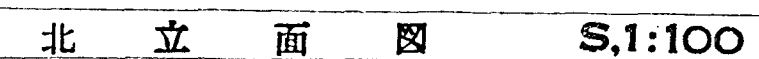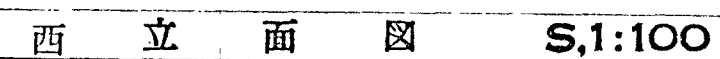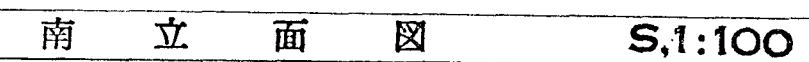


昭和53年度		昭和53年度		図面番号	14/55
諏訪山都市緑化植物園 休憩所 新築工事				分類	
図面リスト		縮尺	課長	係長	担当
立面図 5:1=100					
	神戸市住宅局宮路部宮路課				
	1	2	3	4	5
月日作製				フオンダ分冊	コマNo. 要求No.
				1	14
				5 図版	

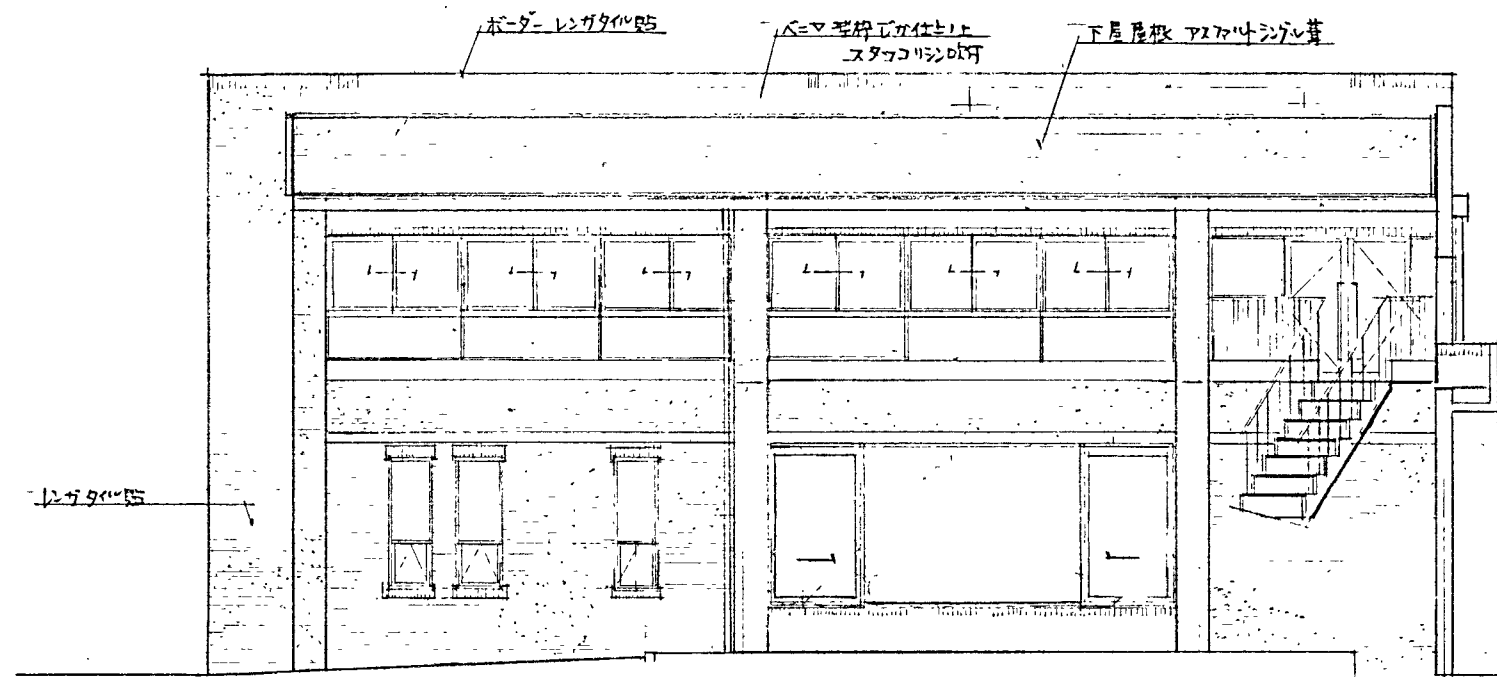


中庭西立面図 S,1:100

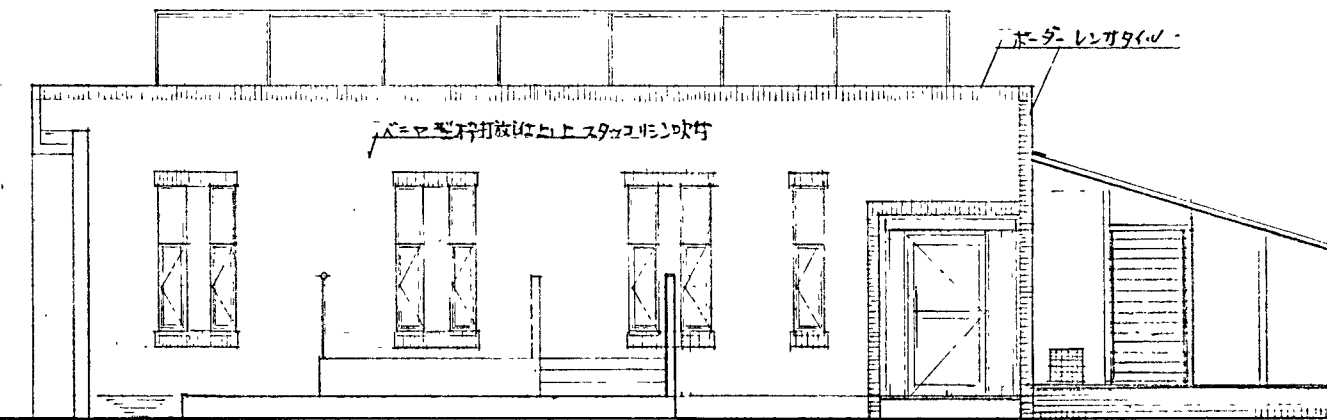


中庭東立面図 S,1:100

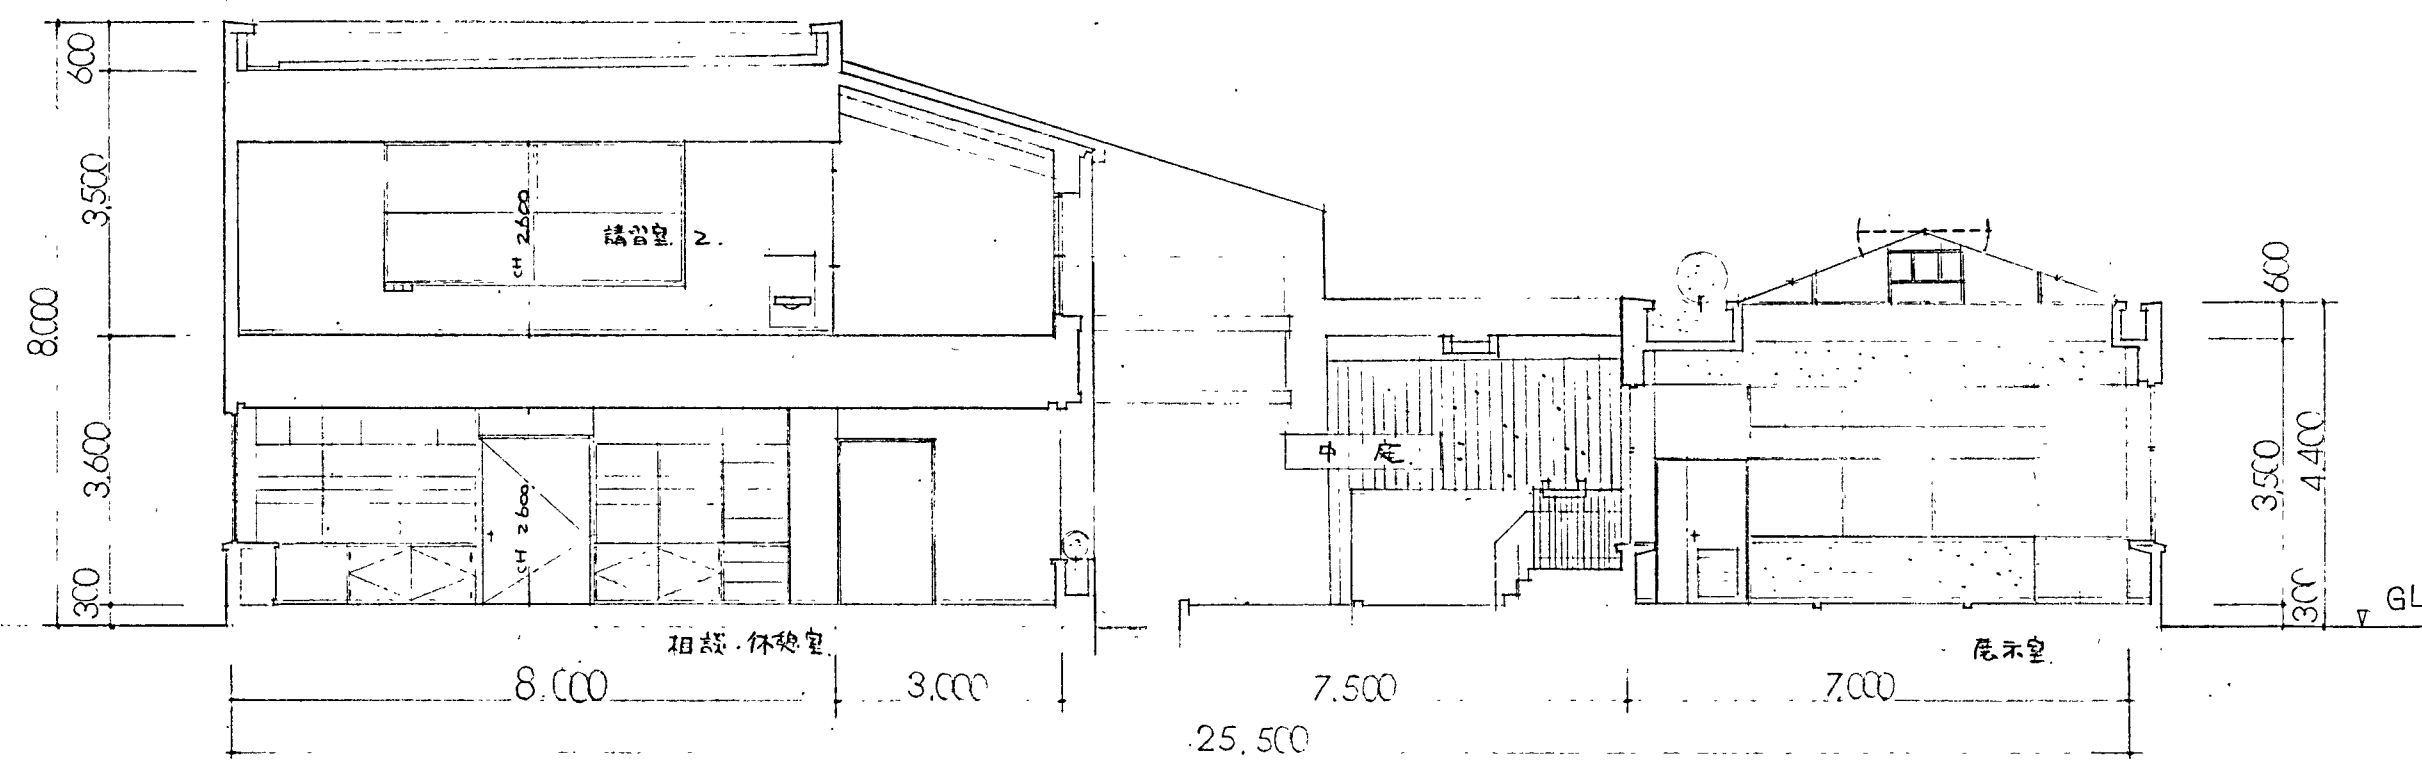

断面図 S,1:100

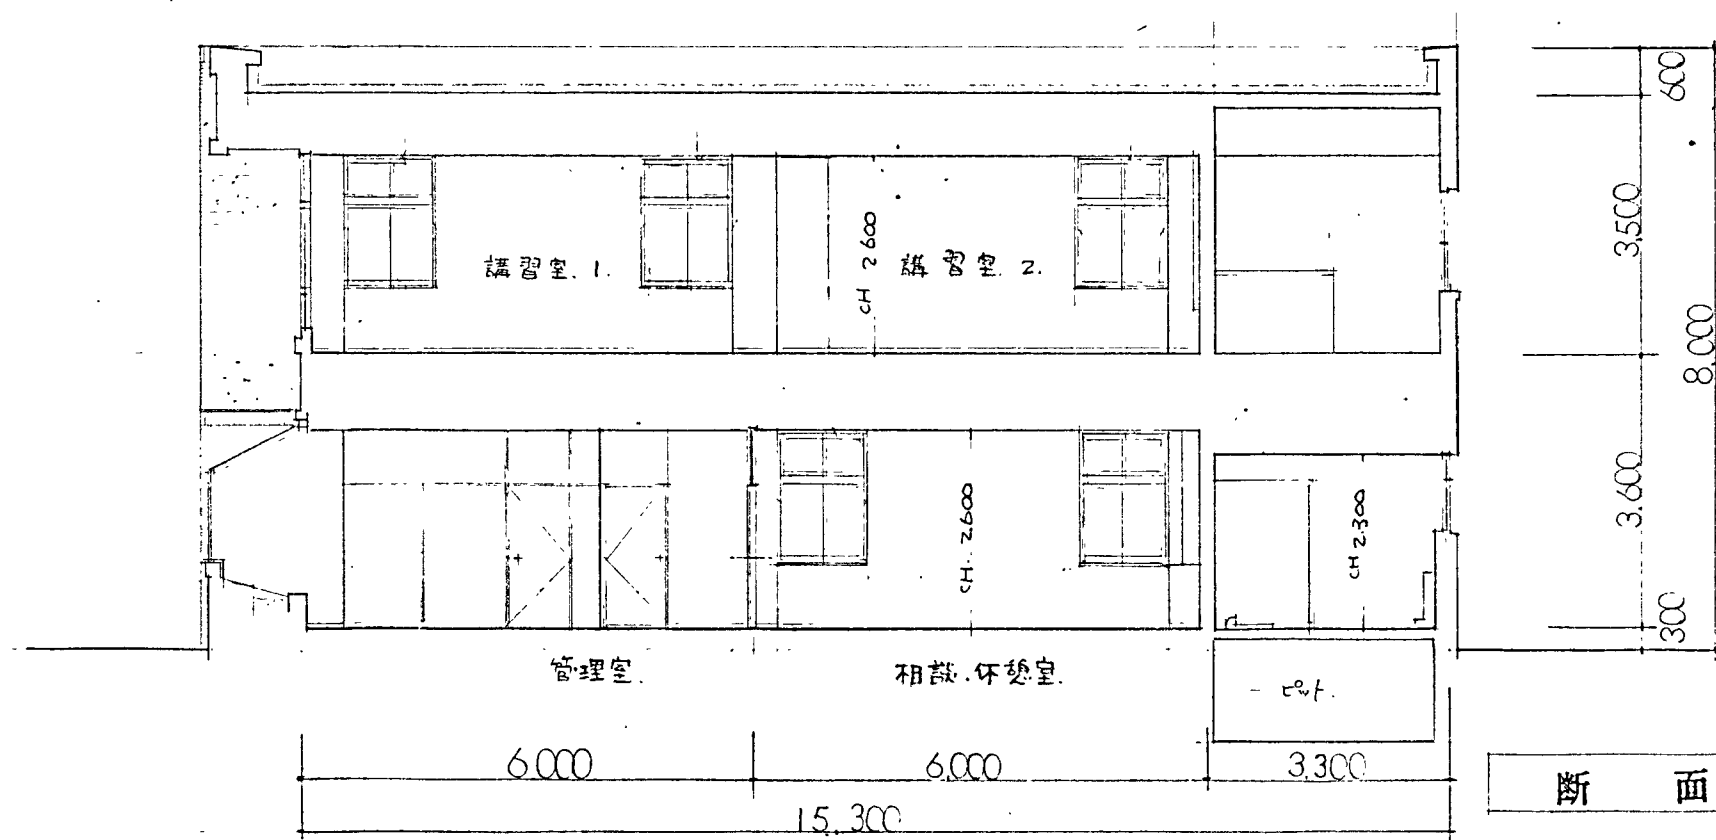

断面図

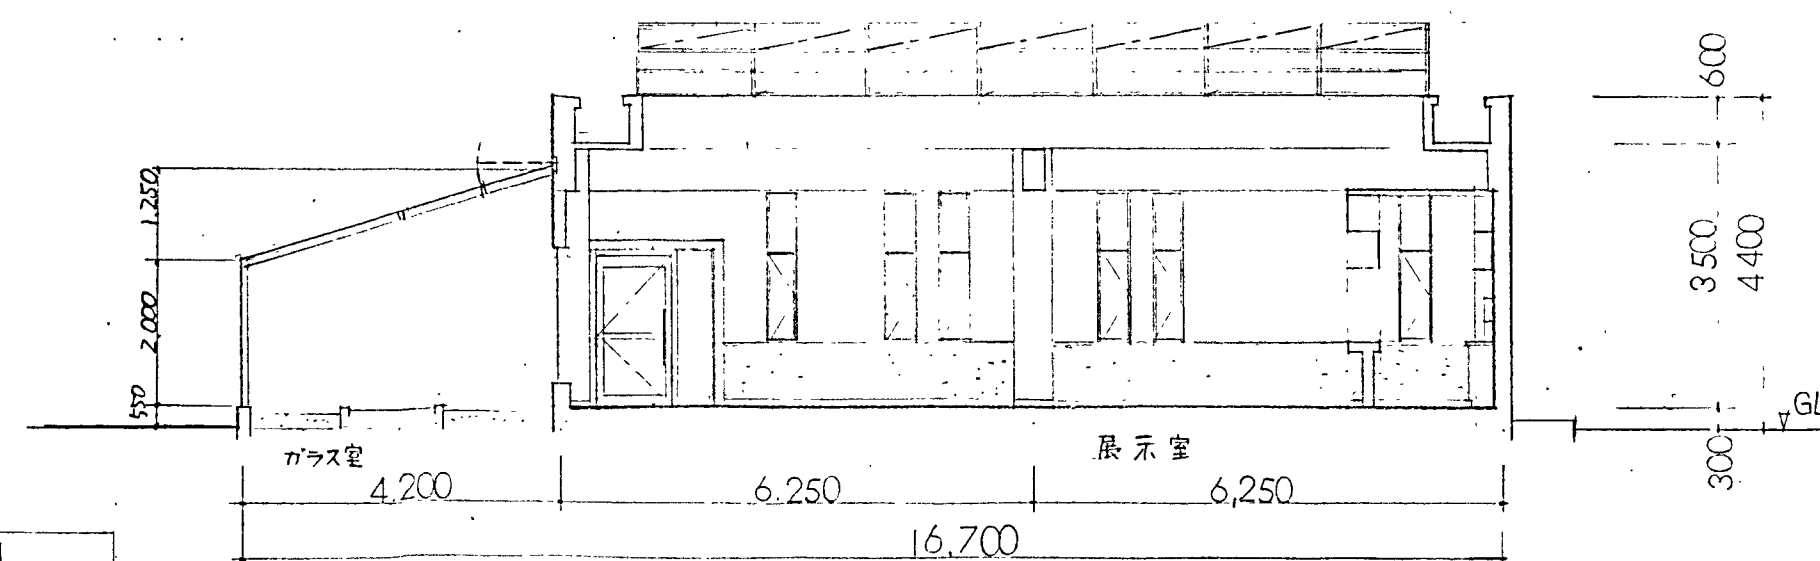

断面図 S,1:100

黒田建築設計事務所 黒田 公三		
一級建築士登録第 32420 号		
所長		


昭和53年度 神戸市緑化植物園 休憩所 新築工事			
図面リスト	縮尺	課長	係長 担当
断面図	S,1:100		
立面図	S,1:100		
神戸市住宅局営繕部営繕課			

図面番号	15/55
分類	A-423
記号	コマNo. 要求No.
1	15
2	
3	
仕上

A	PB 9 下地 岩綿吸音板 9
B	企 上 ① 19 ② 9 (11.15.17)
C	化粧 PB 9
D	FB 9 4 ヲ ヌ ヲ VP
E	企 上 EP
F	FB 9 6 ヲ ヌ ヲ パーティション吹付
G	ベニヤ・リング 9 5.7 (マグシロ、外却用 笠板品)

☒ 天井吊検口 アルミ既製 450^φ 仕上ハ天井仕上板=合ス。

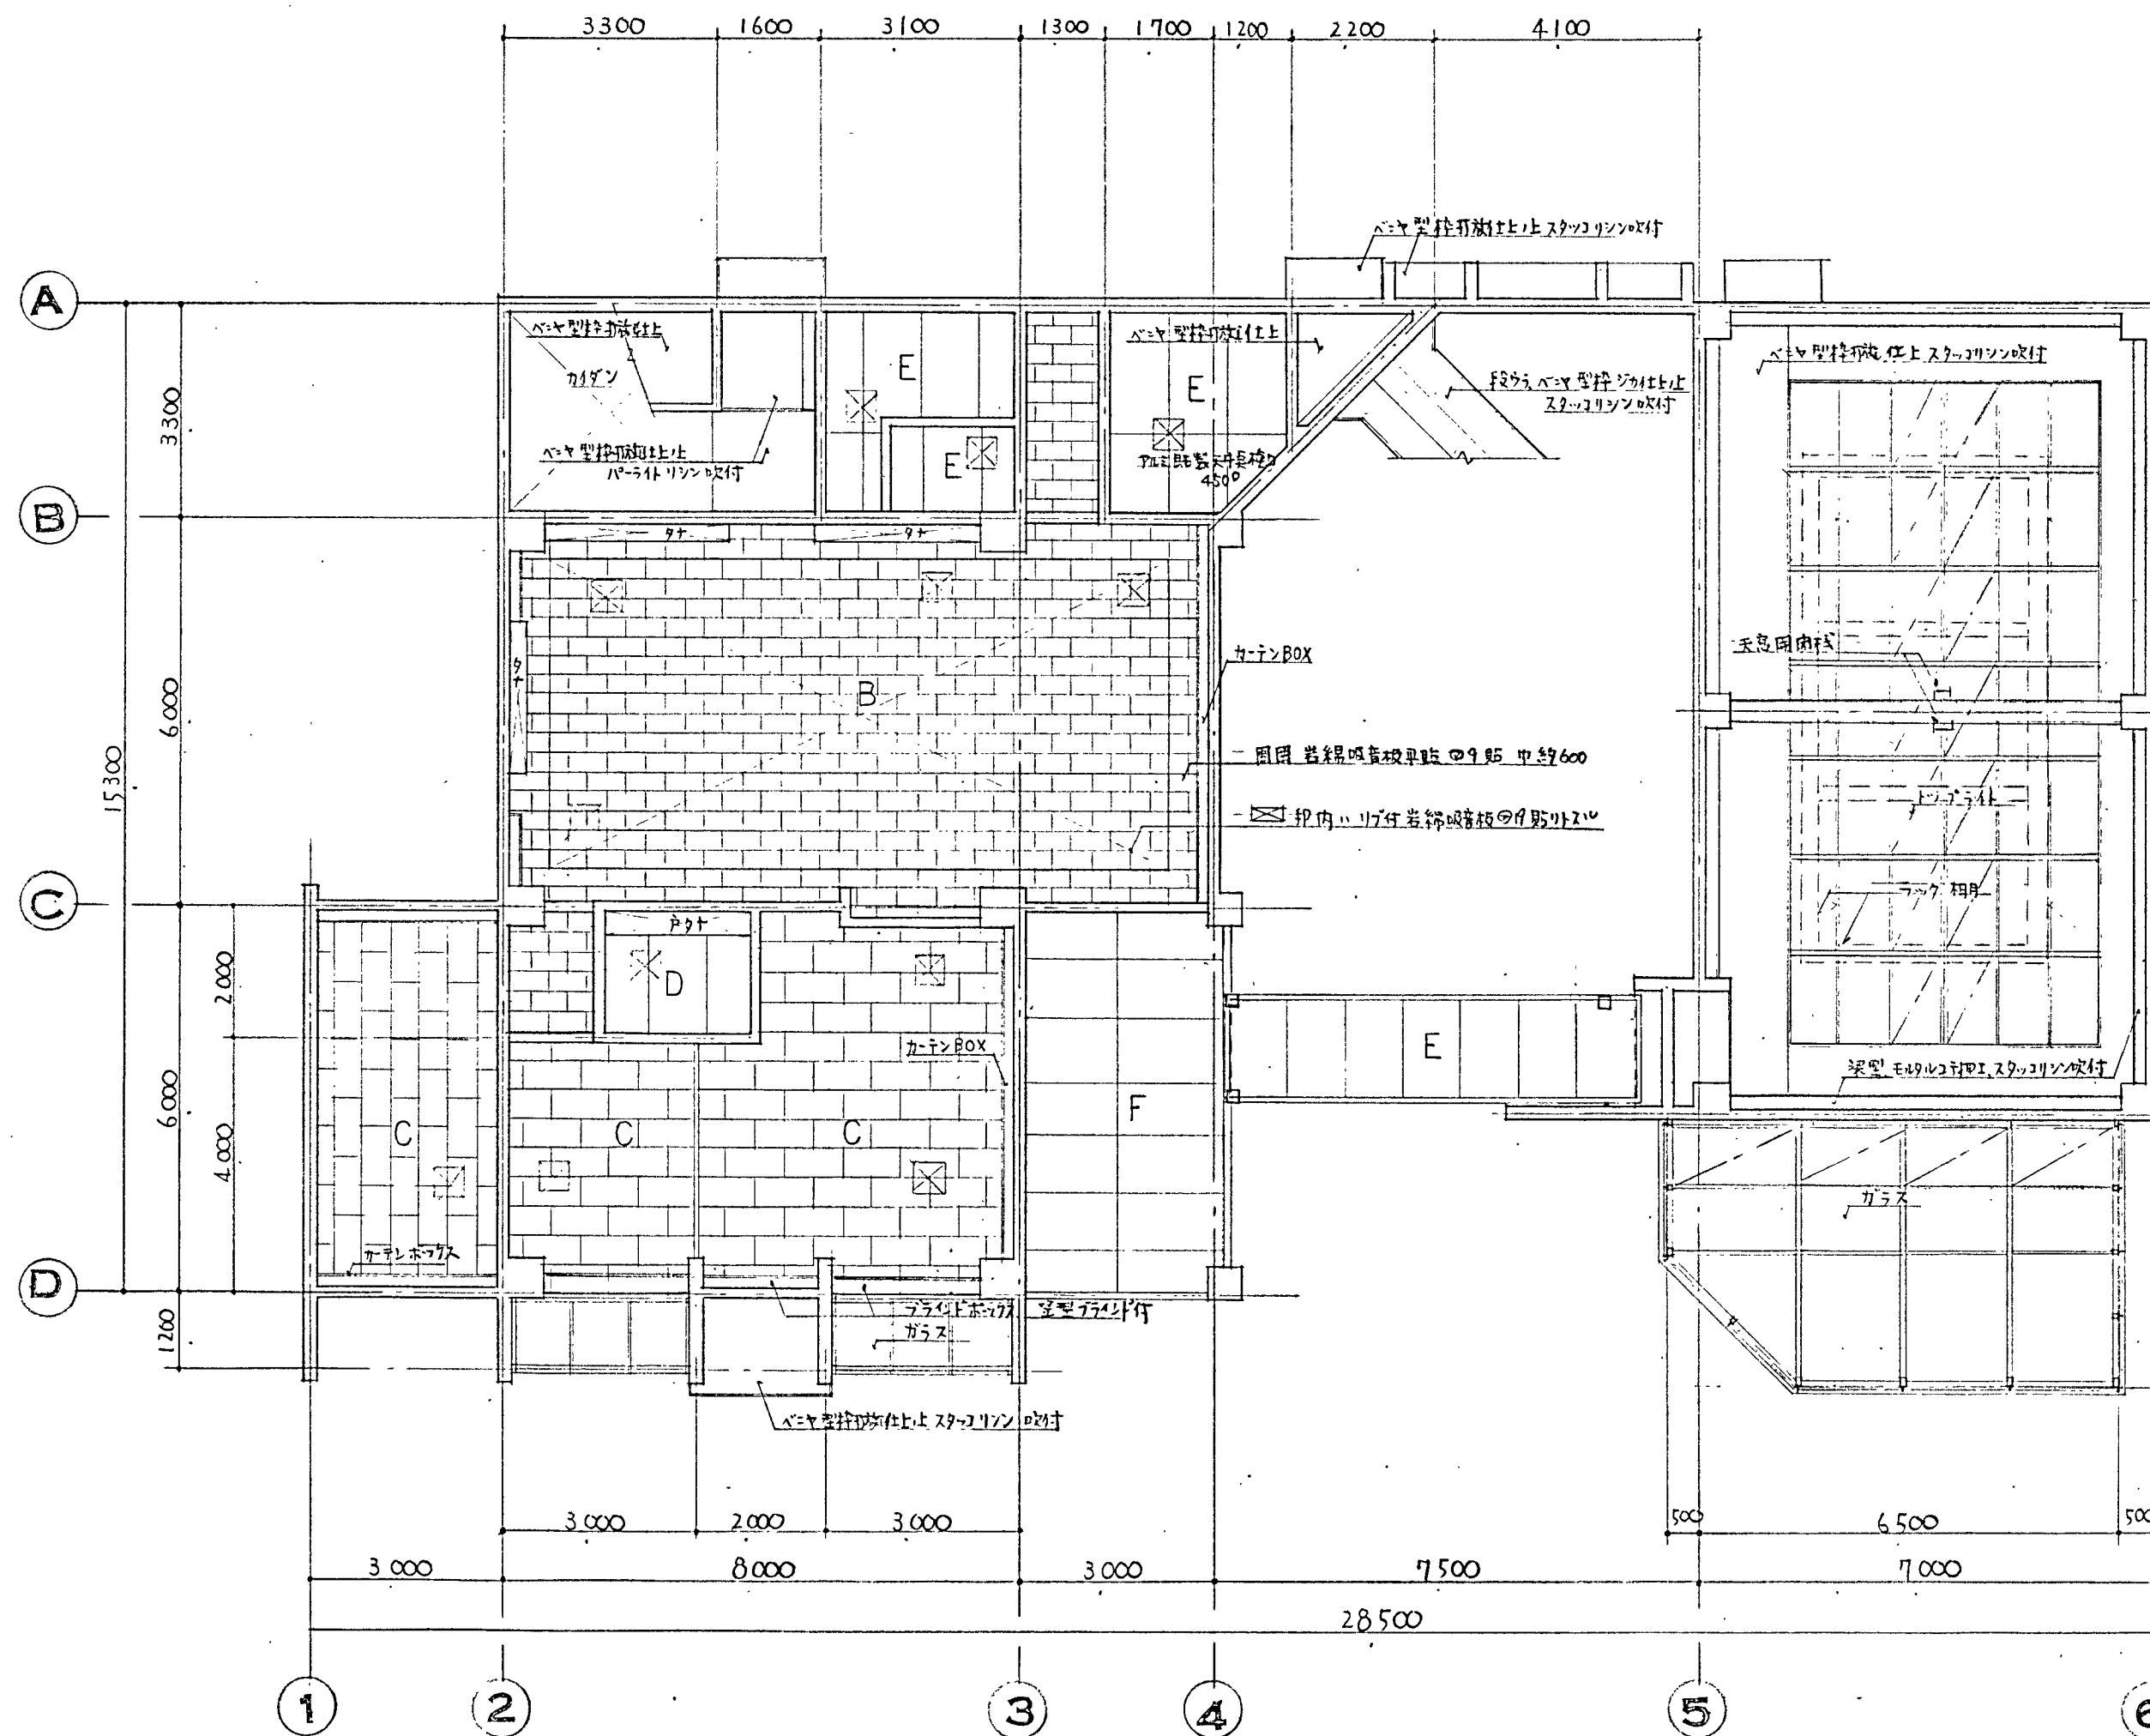


1 階 天 井 伏 図 1:100


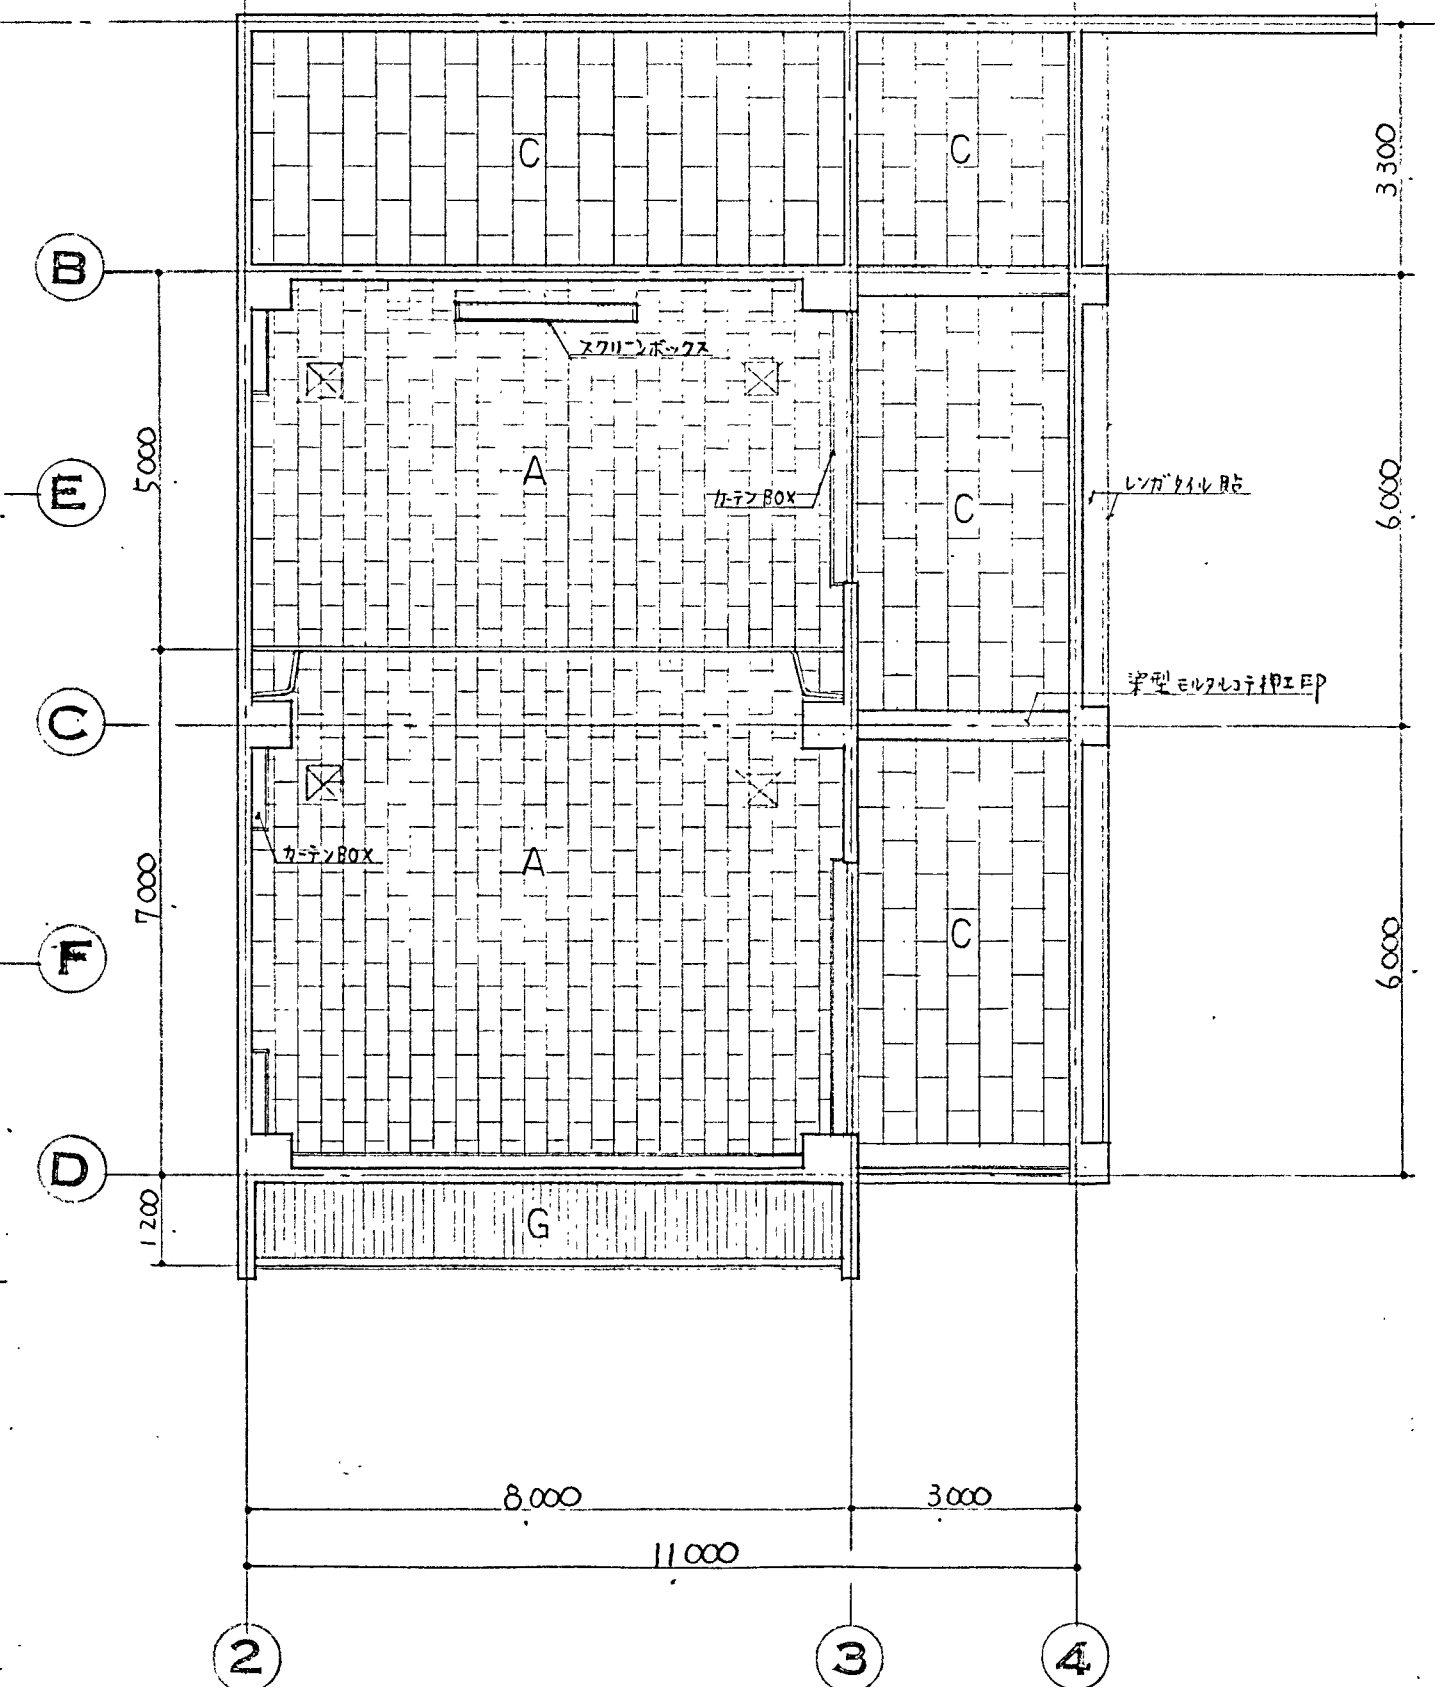


2 階 天 井 伏 図 1:100

神田建設設計事務所 黒田公三		昭和53年度 諏訪山都市緑化植物園 休憩所 新築工事		図面番号 16/55
一級建築士 第32420号		図面リスト 縮尺 課長 係長 担当		分類 A-423
所長		天井伏図 1:100		月記号 16
神戸市住宅局営繕部営繕課		図章		要求品 16

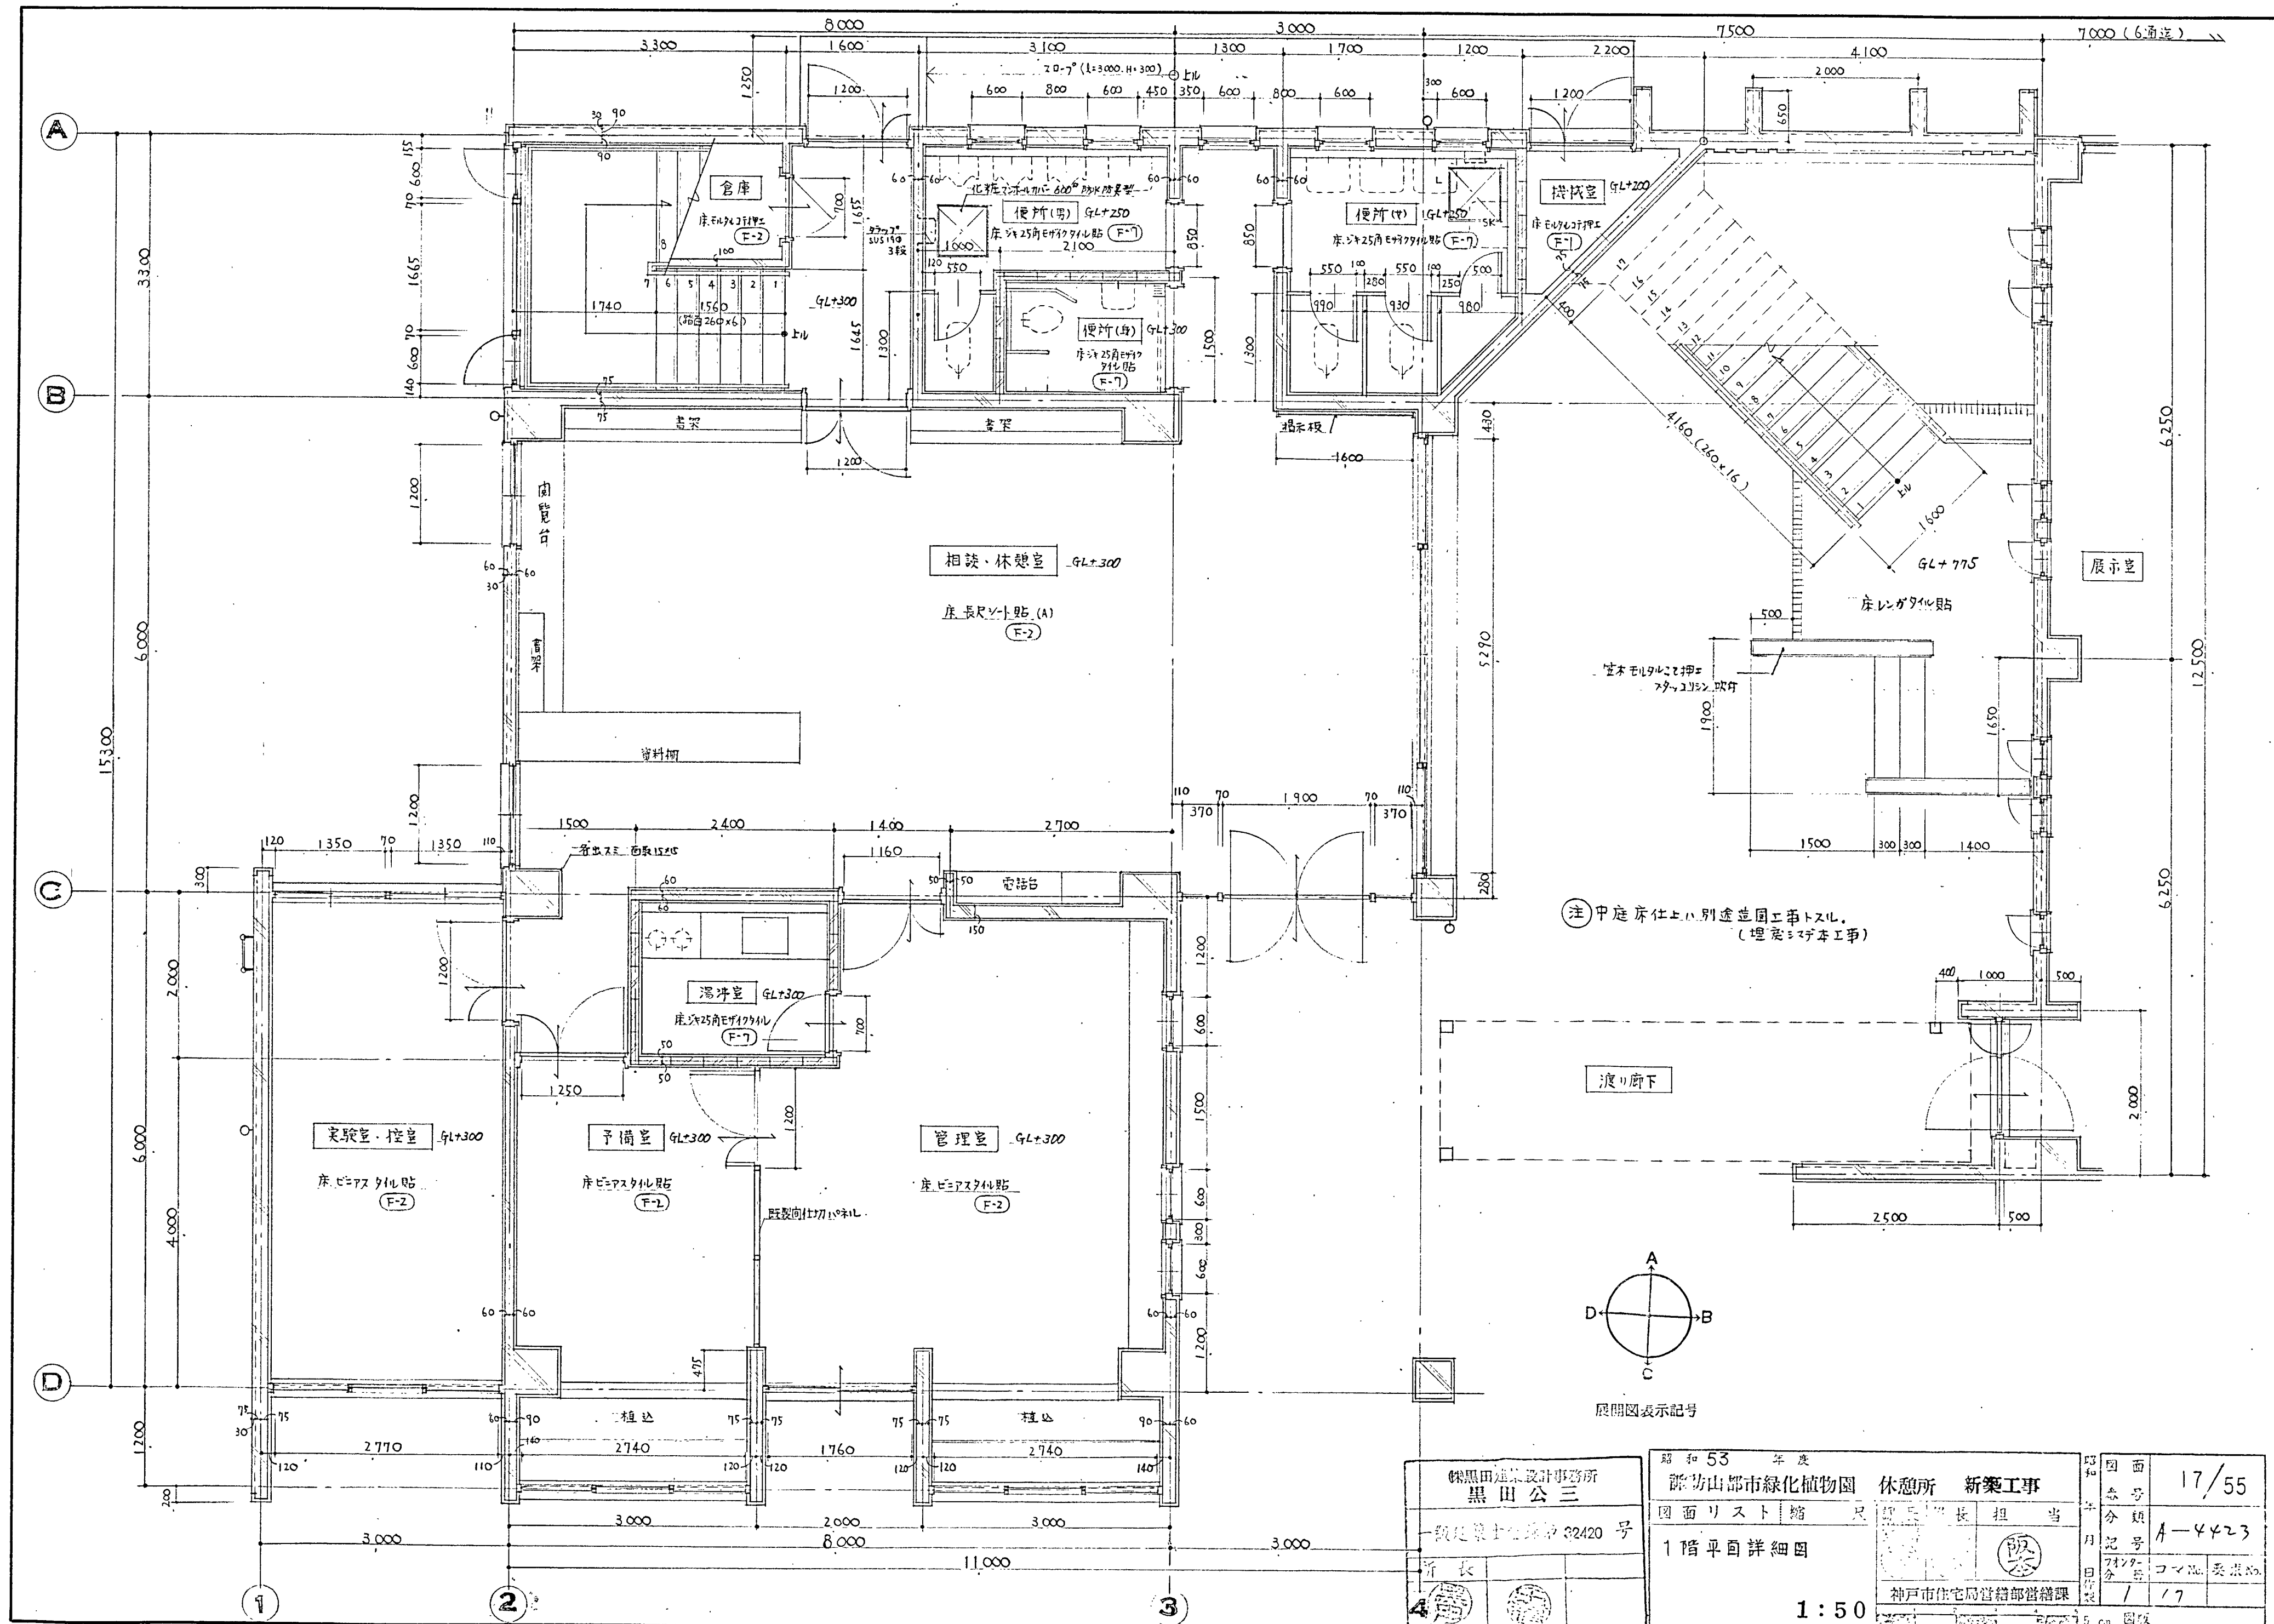

黒田建築設計事務所 黒田 公三 一級建築士登録第 32420 号		昭和 53 年度 神戸市緑化植物園 休憩所 新築工事 図面リスト縮尺 1 階平面詳細図 1 : 50	図面 17/55 分類 A-4423 番号 1 17
神戸市住宅局営繕部営繕課		図版	

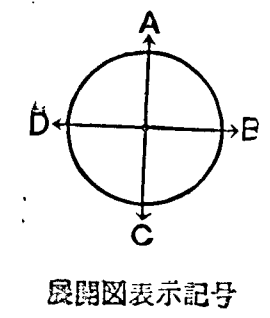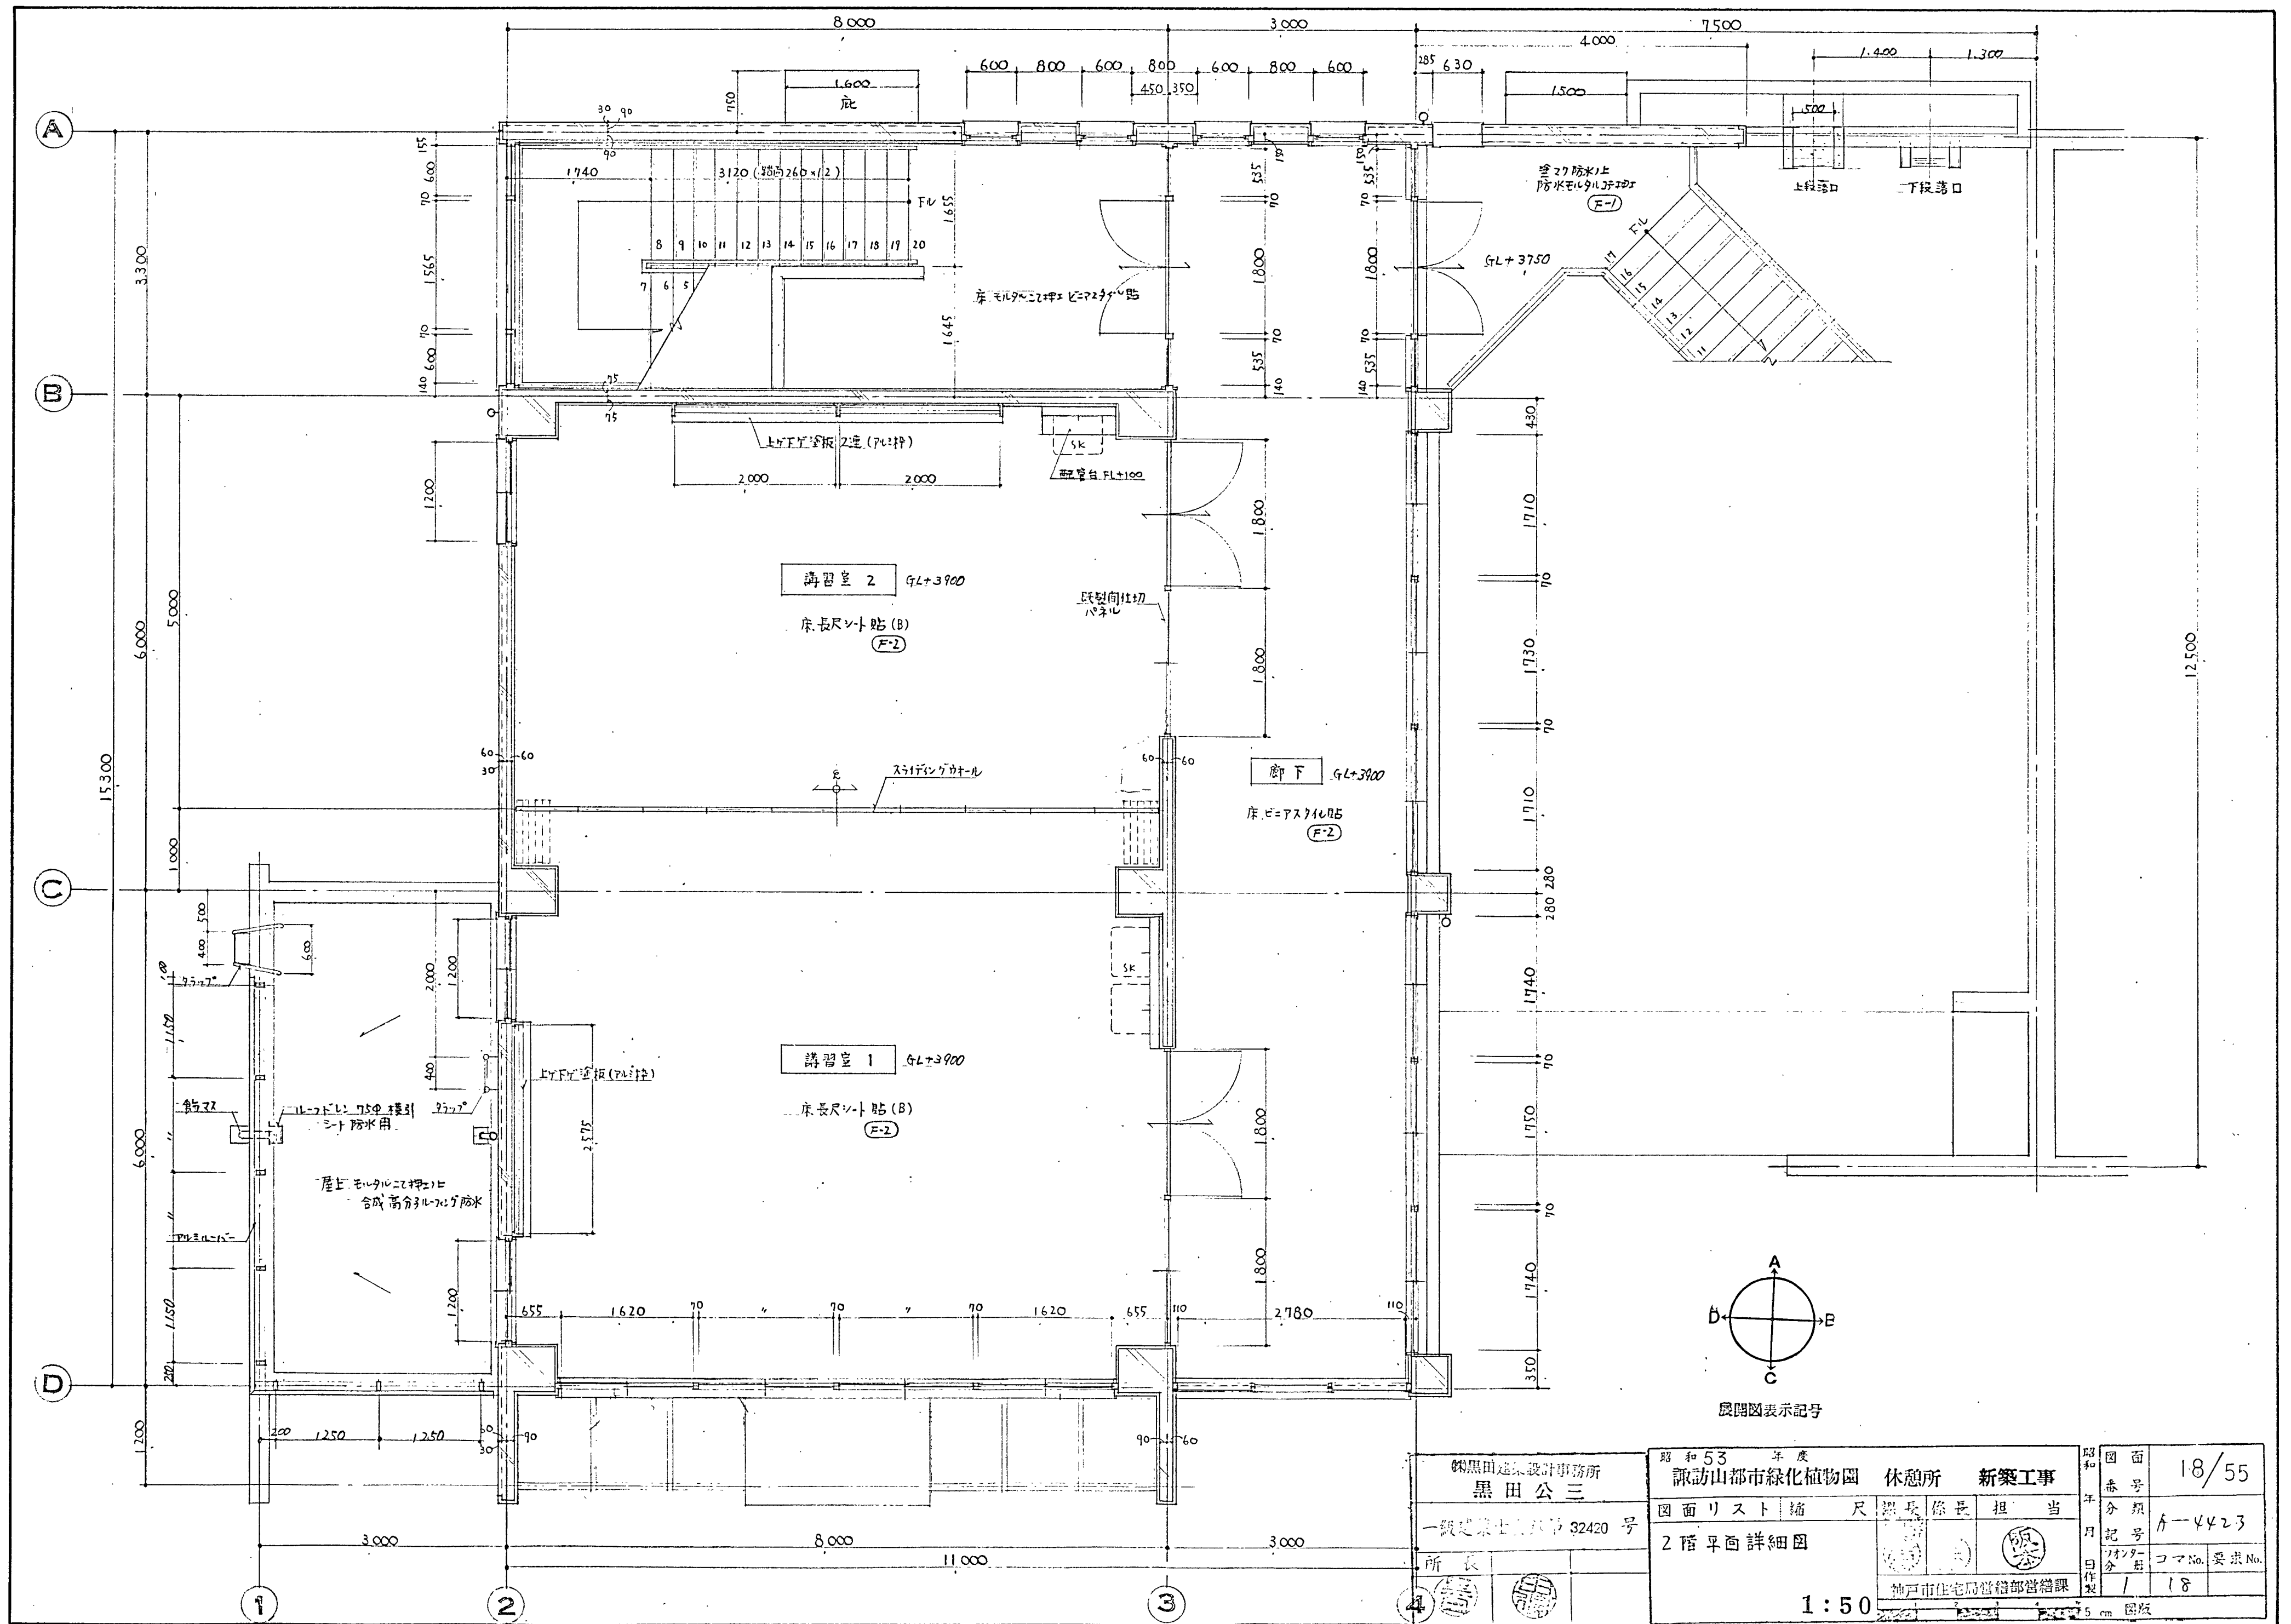

黒田建設設計事務所 黒田 公三		昭和53年度 諏訪山都市緑化植物園 休憩所 新築工事		図面 番号 18/55
一級建築士 第32420号		図面リスト 縮尺	図号 係長 担当	分類 記号 A-4423
所長		2階平面詳細図		月 分 18
		1:50		要求No.
		5 cm 図版		

