



178.28㎡

仕上表	
天井	LGS+PB12.5下地 ビニールクロス貼り
壁	LGS65+PB12.5下地 ビニールクロス貼り
巾木	ソフト巾木
床	コンクリート金鍍押さえの上 タイルカーペット貼り
照明	LED照明器具（26台）
備考	ガラス面 スリガラス調シート貼付（幅1,840mm） ※シートにスレ跡あり

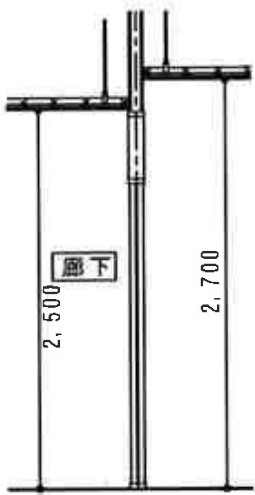


断面図

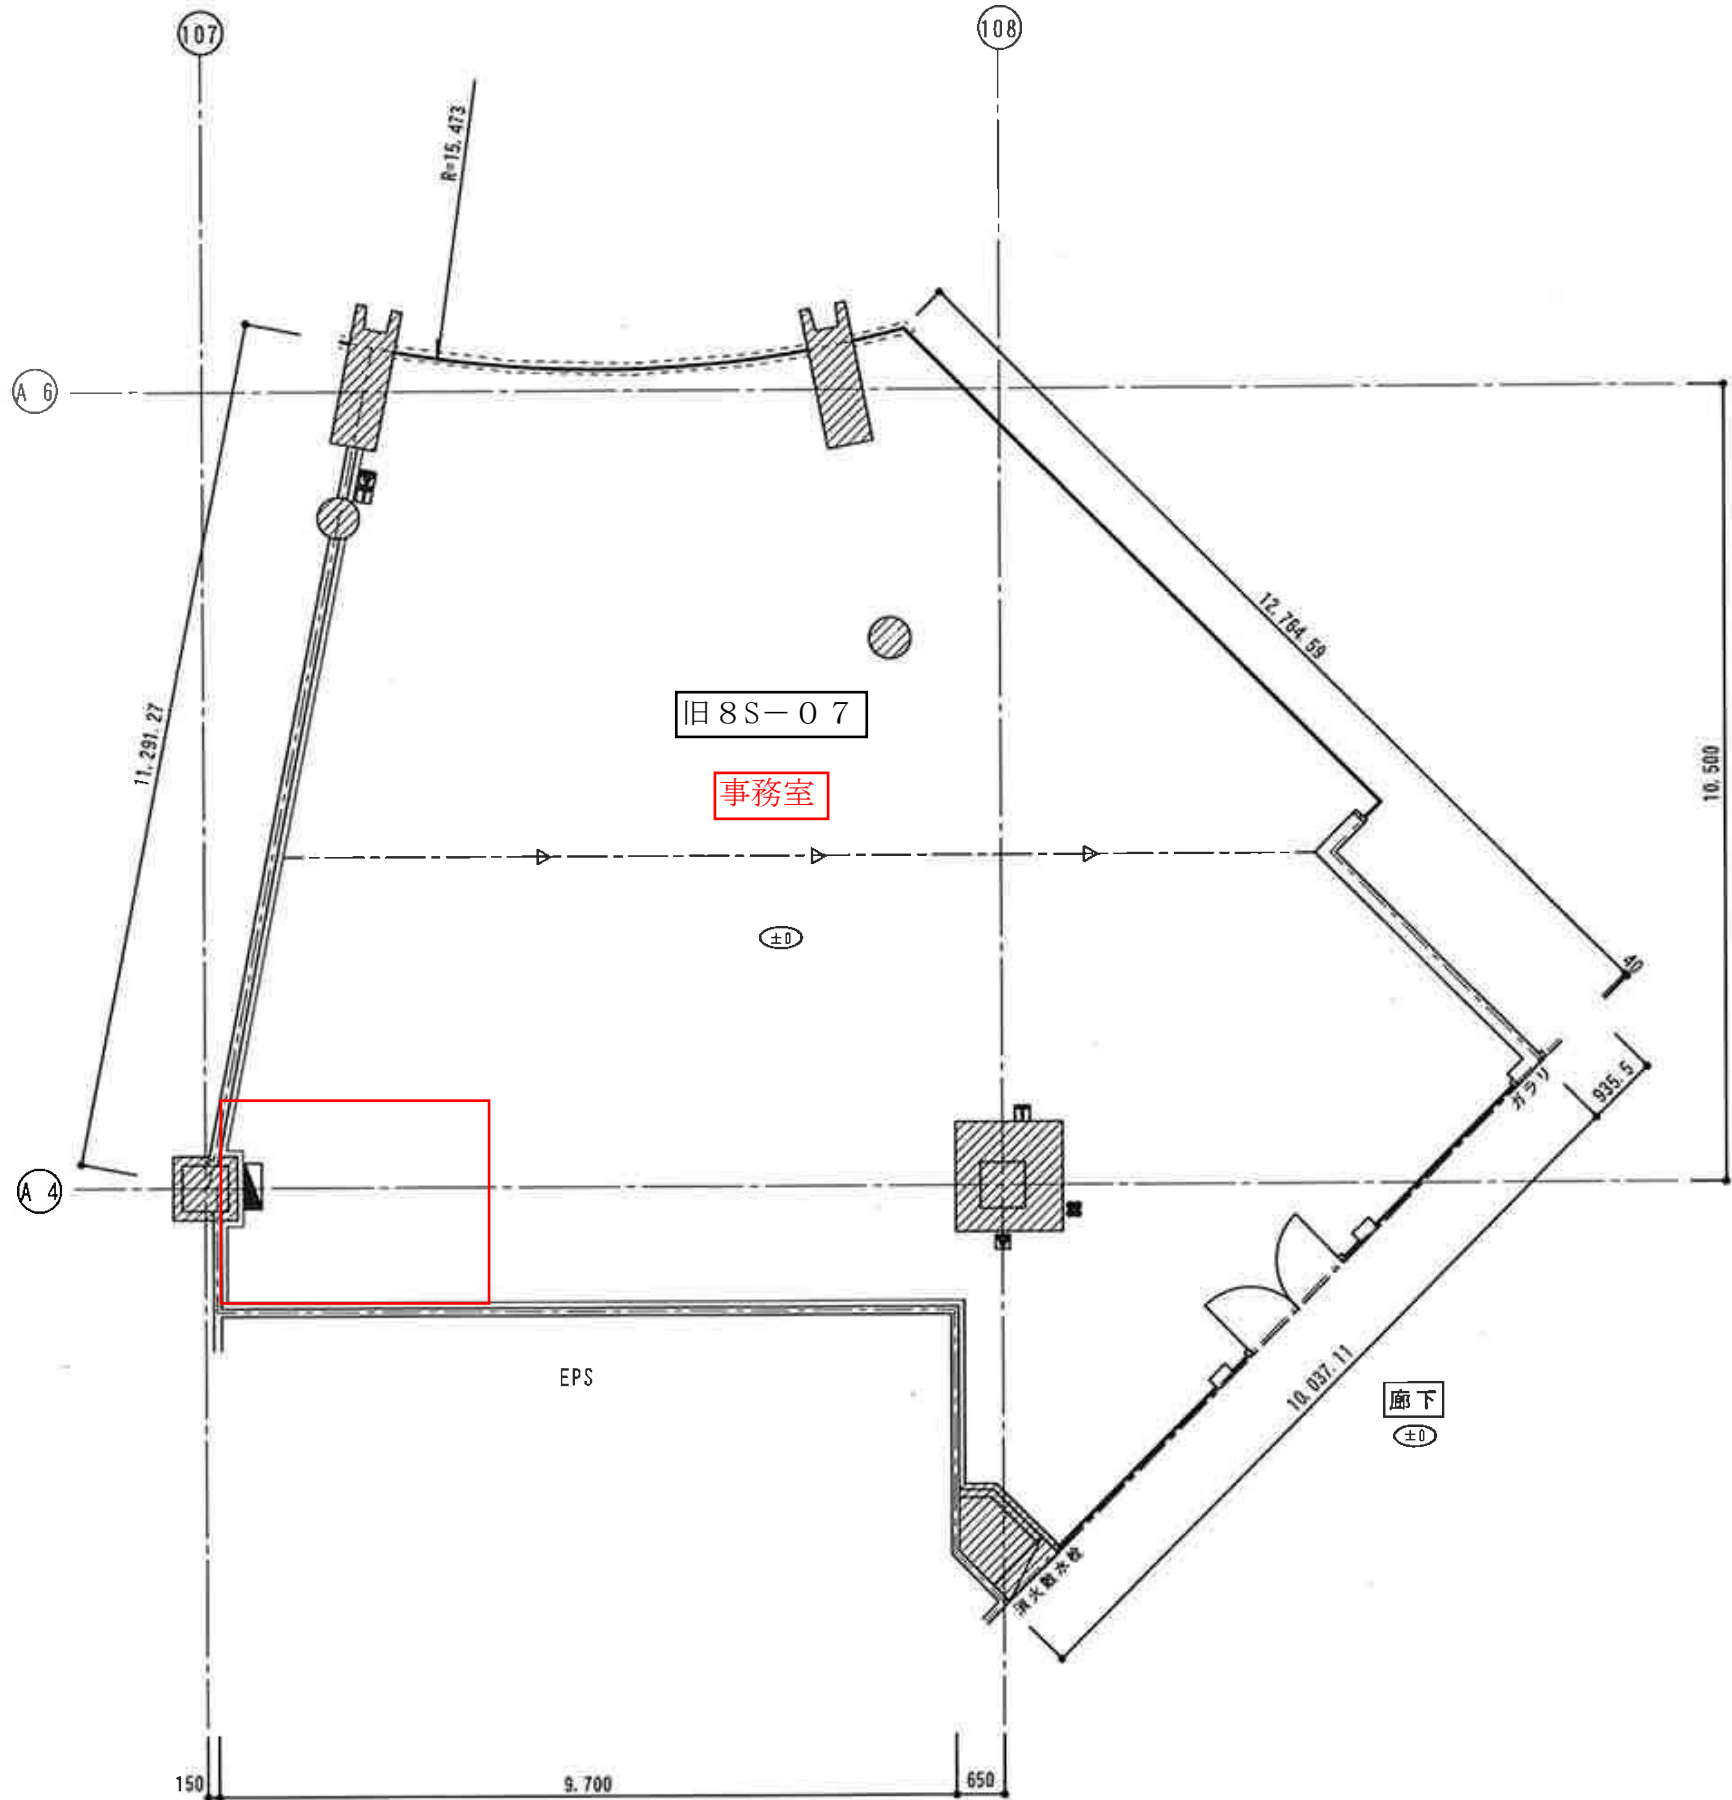


凡例	
	分電盤
	防煙垂れ壁ガラス
	排煙口操作BOX
	FCUコントローラー
	照明スイッチ
	照明器具(LED)
	ファンコイルユニット
	一次空調吹出口
	排煙口
	コンセント
	火災感知器
	非常スピーカー
	誘導灯
	非常照明
	スプリンクラー

178.28m²


仕上表	
天井	LGS+PB12.5下地 ビニールクロス貼り
壁	LGS65+PB12.5下地 ビニールクロス貼り
巾木	ソフト巾木
床	コンクリート金鍍押さえの上 タイルカーペット貼り
照明	LED照明器具（26台）
備考	ガラス面 スリガラス調シート貼付（幅1,840mm） ※シートにスレ跡あり

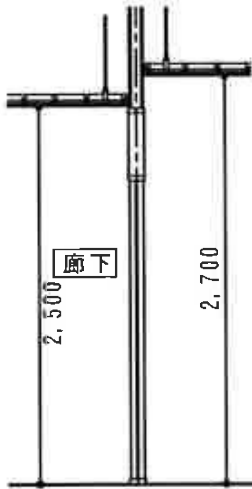

断面図

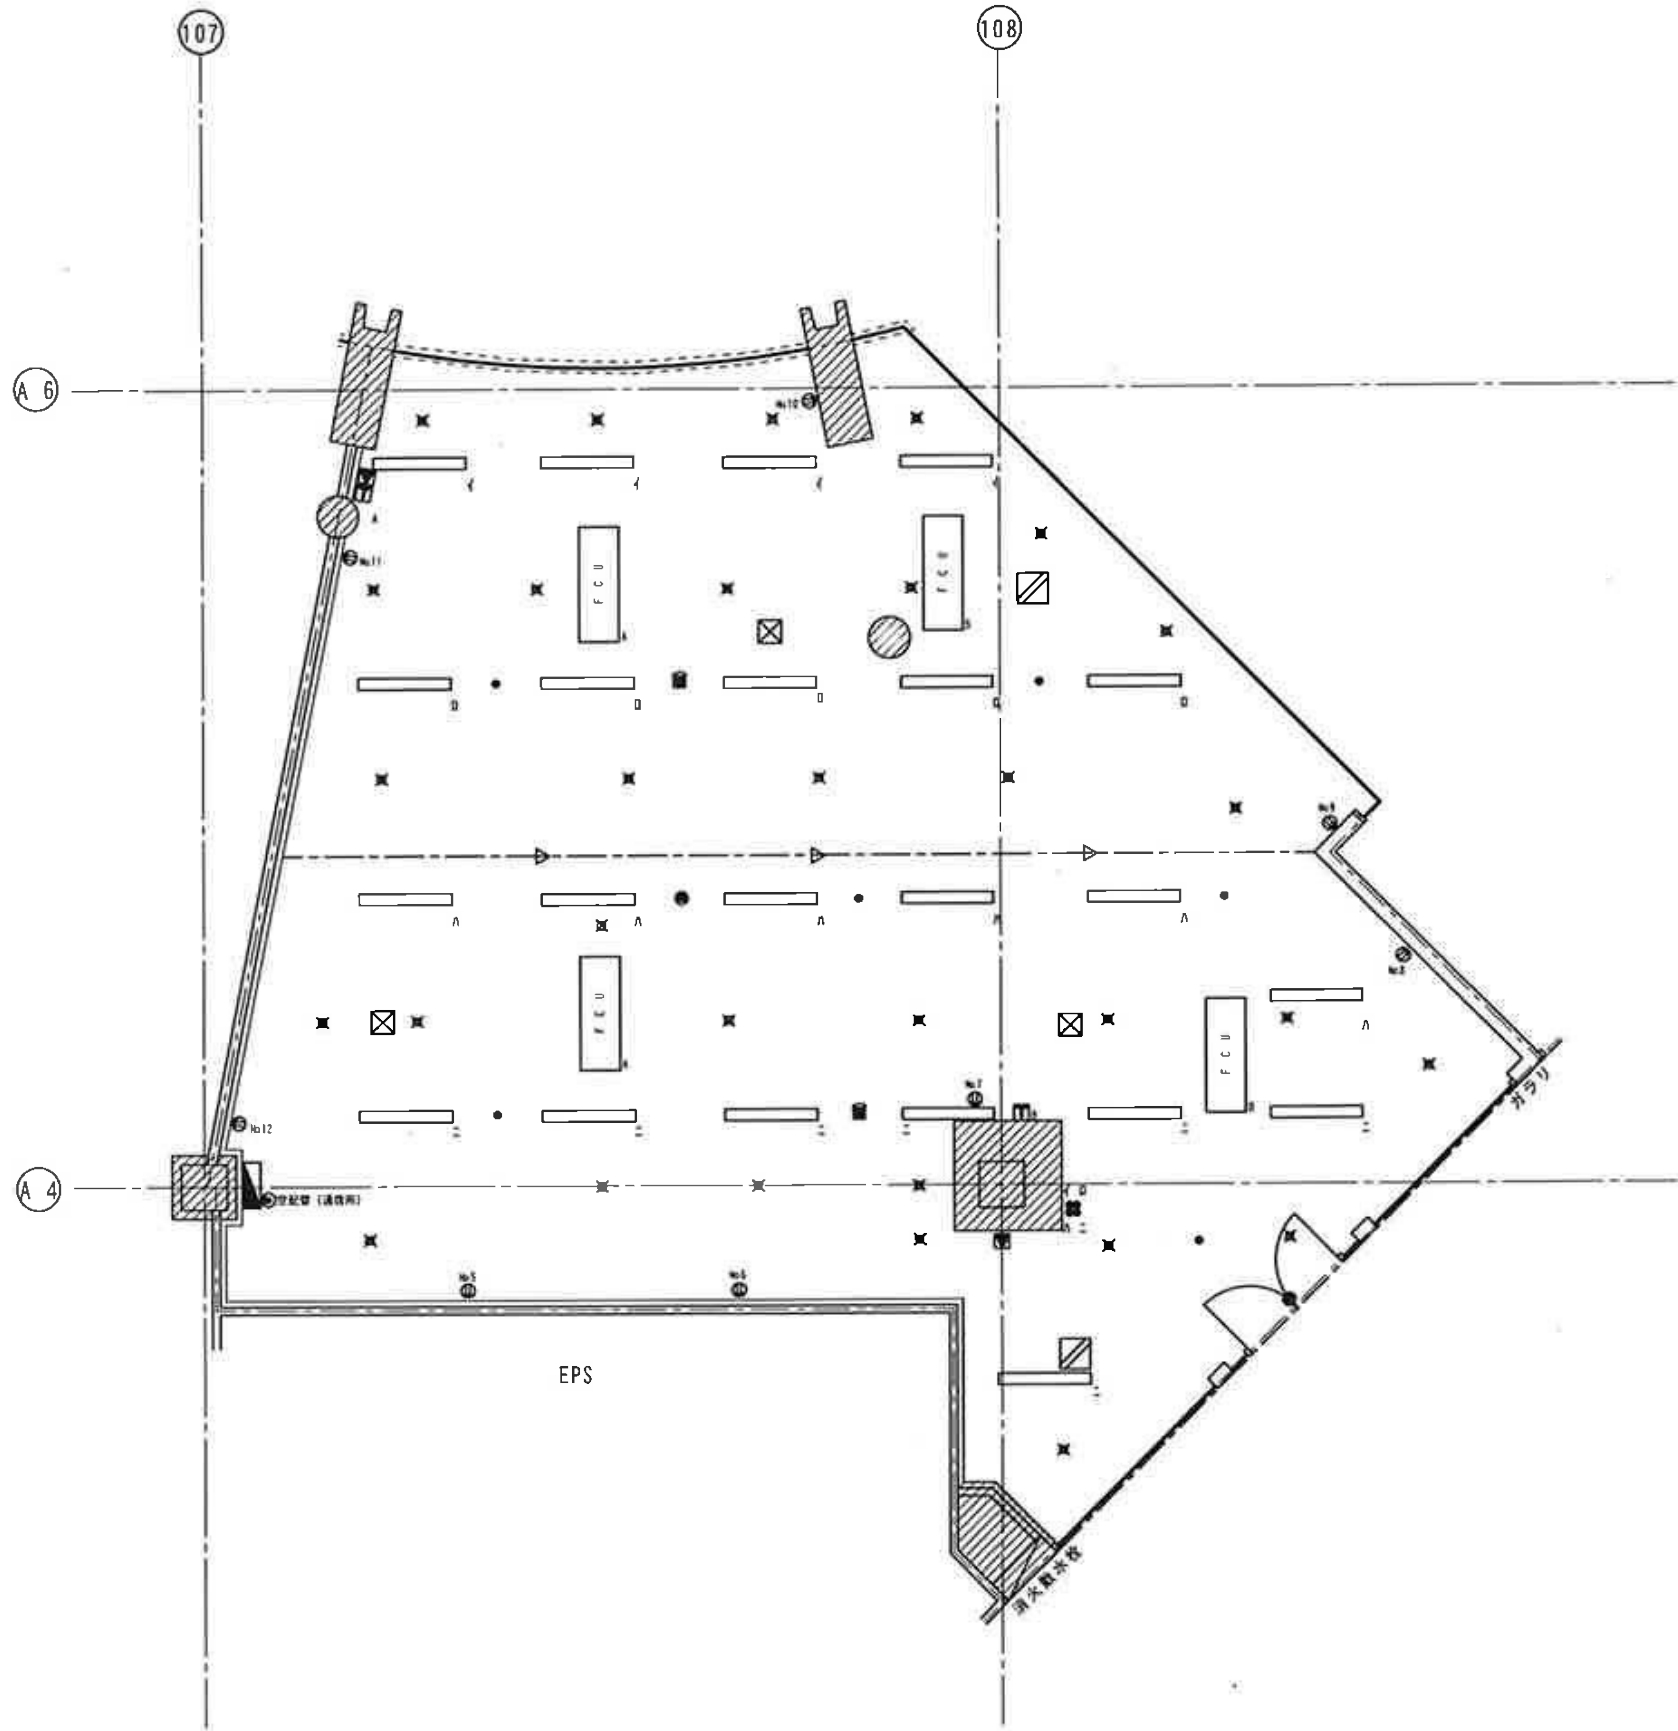

凡例	
	分電盤
	防煙垂れ壁ガラス
	排煙口操作BOX
	FCUコントローラー
	照明スイッチ
	照明器具(LED)
	ファンコイルユニット
	一次空調吹出口
	排煙口
	コンセント
	火災感知器
	非常スピーカー
	誘導灯
	非常照明
	スプリンクラー

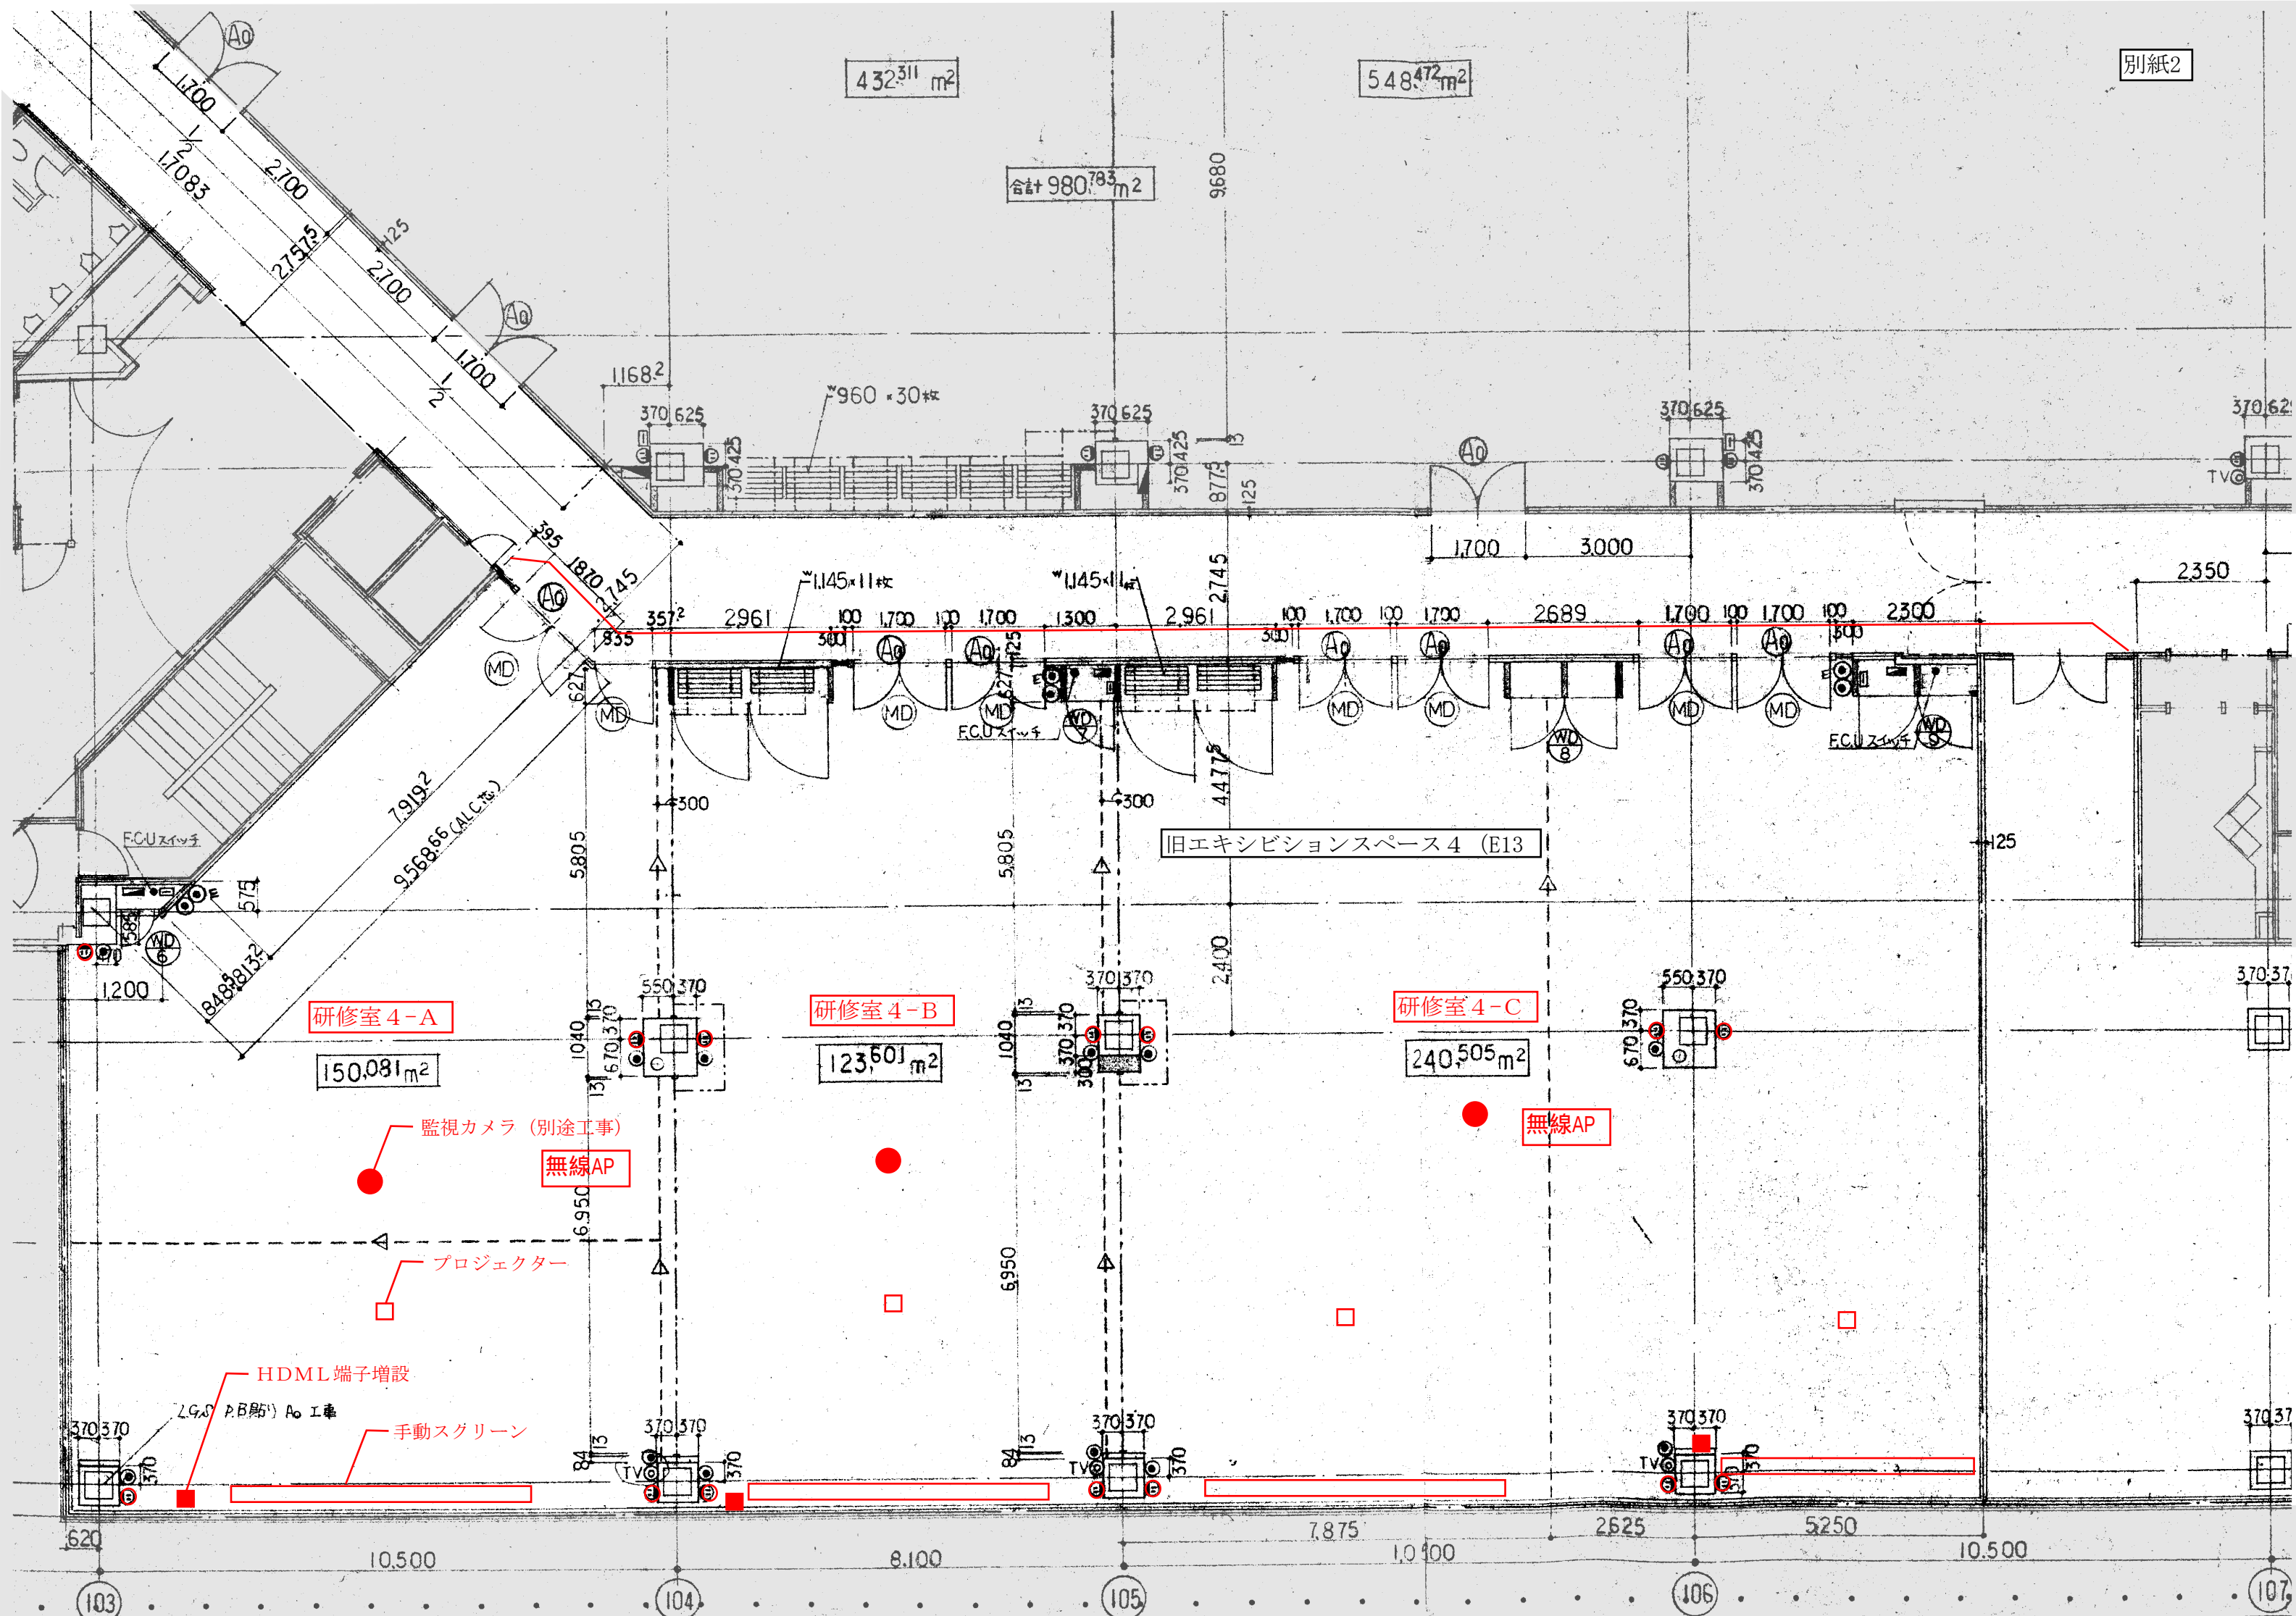



DRAWING TITLE	
9F テンボウリスヘース②④ 平面図	
SCALE	DATE
1/100	
SIGN	
NO. 06	