


令和 8 ～11 年度

神戸市資源リサイクルセンター管理運営業務仕様書
(別冊)

図面集 (建築図 (配置図・平面図))


令和 7 年 11 月

神戸市環境局

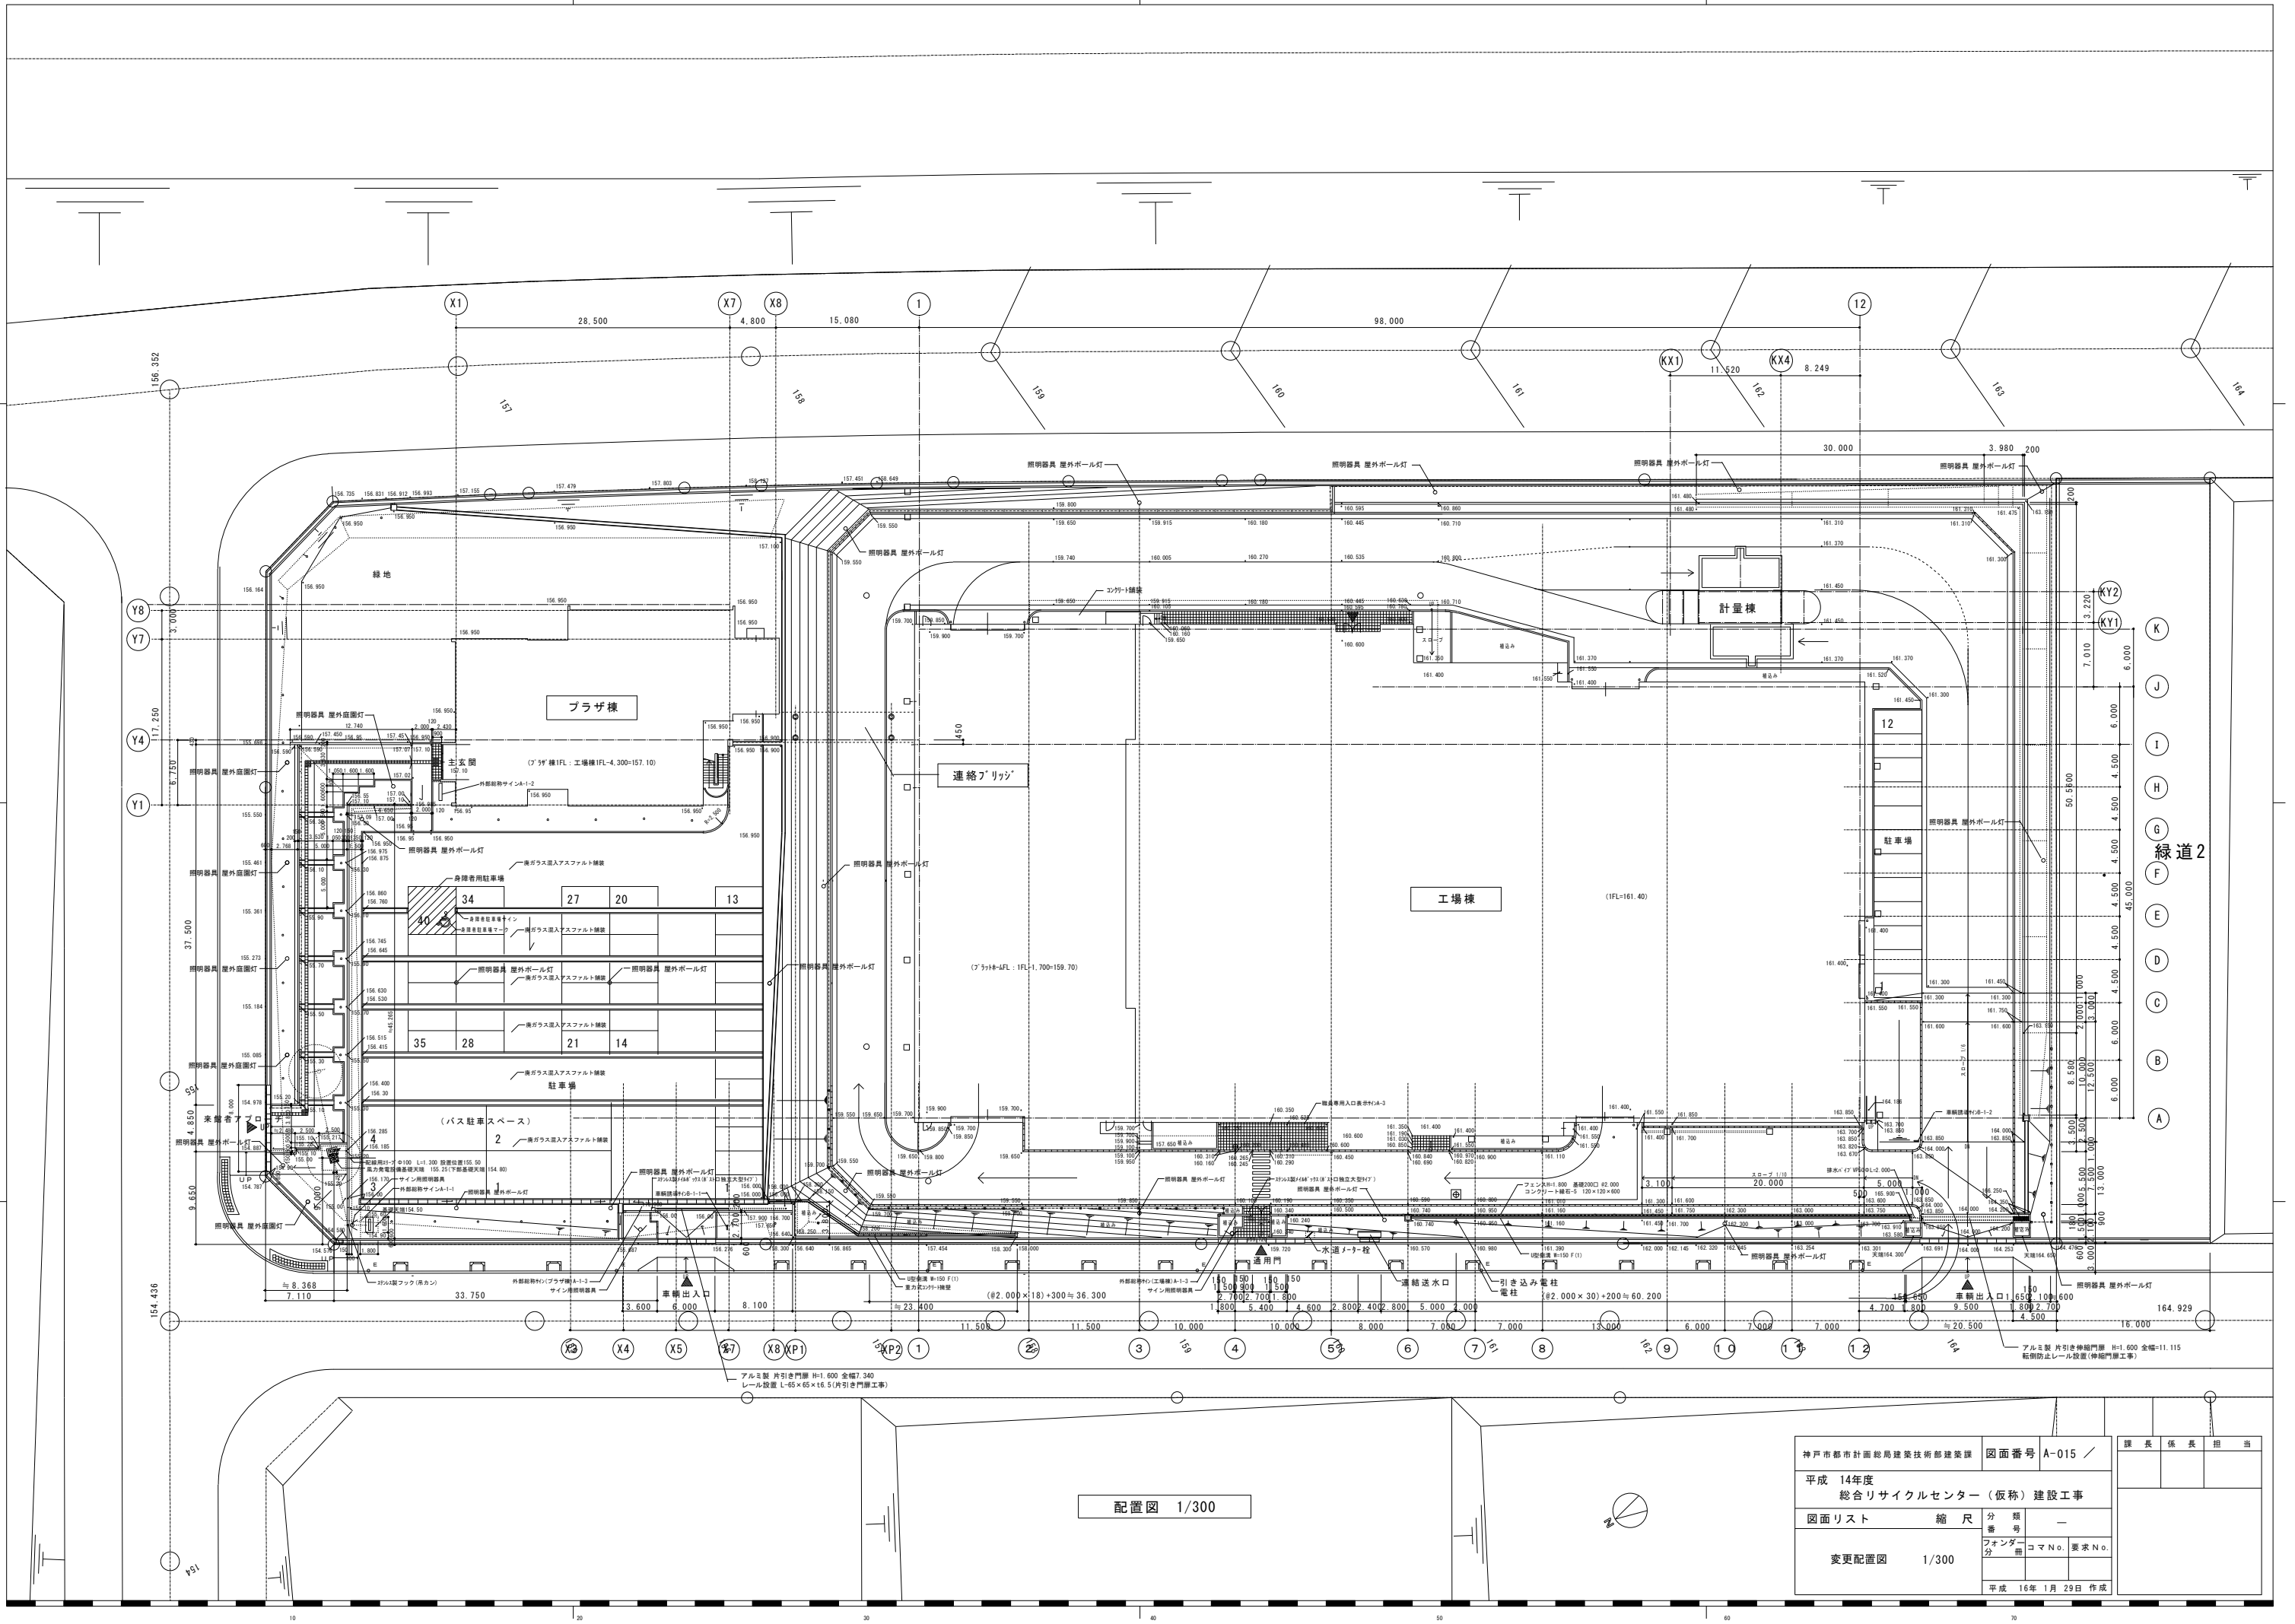

配置図 1/300

神戸市都市計画総局建築技術部建築課		図面番号		A-015 /	
平成 14年度 総合リサイクルセンター（仮称）建設工事					
図面リスト		縮 尺		分類 番号	
変更配置図		1/300		—	
				フオンダー 分冊	
				コマ No. 要求 No.	
平成 16年 1月 29日 作成					
		課 長		係 長	

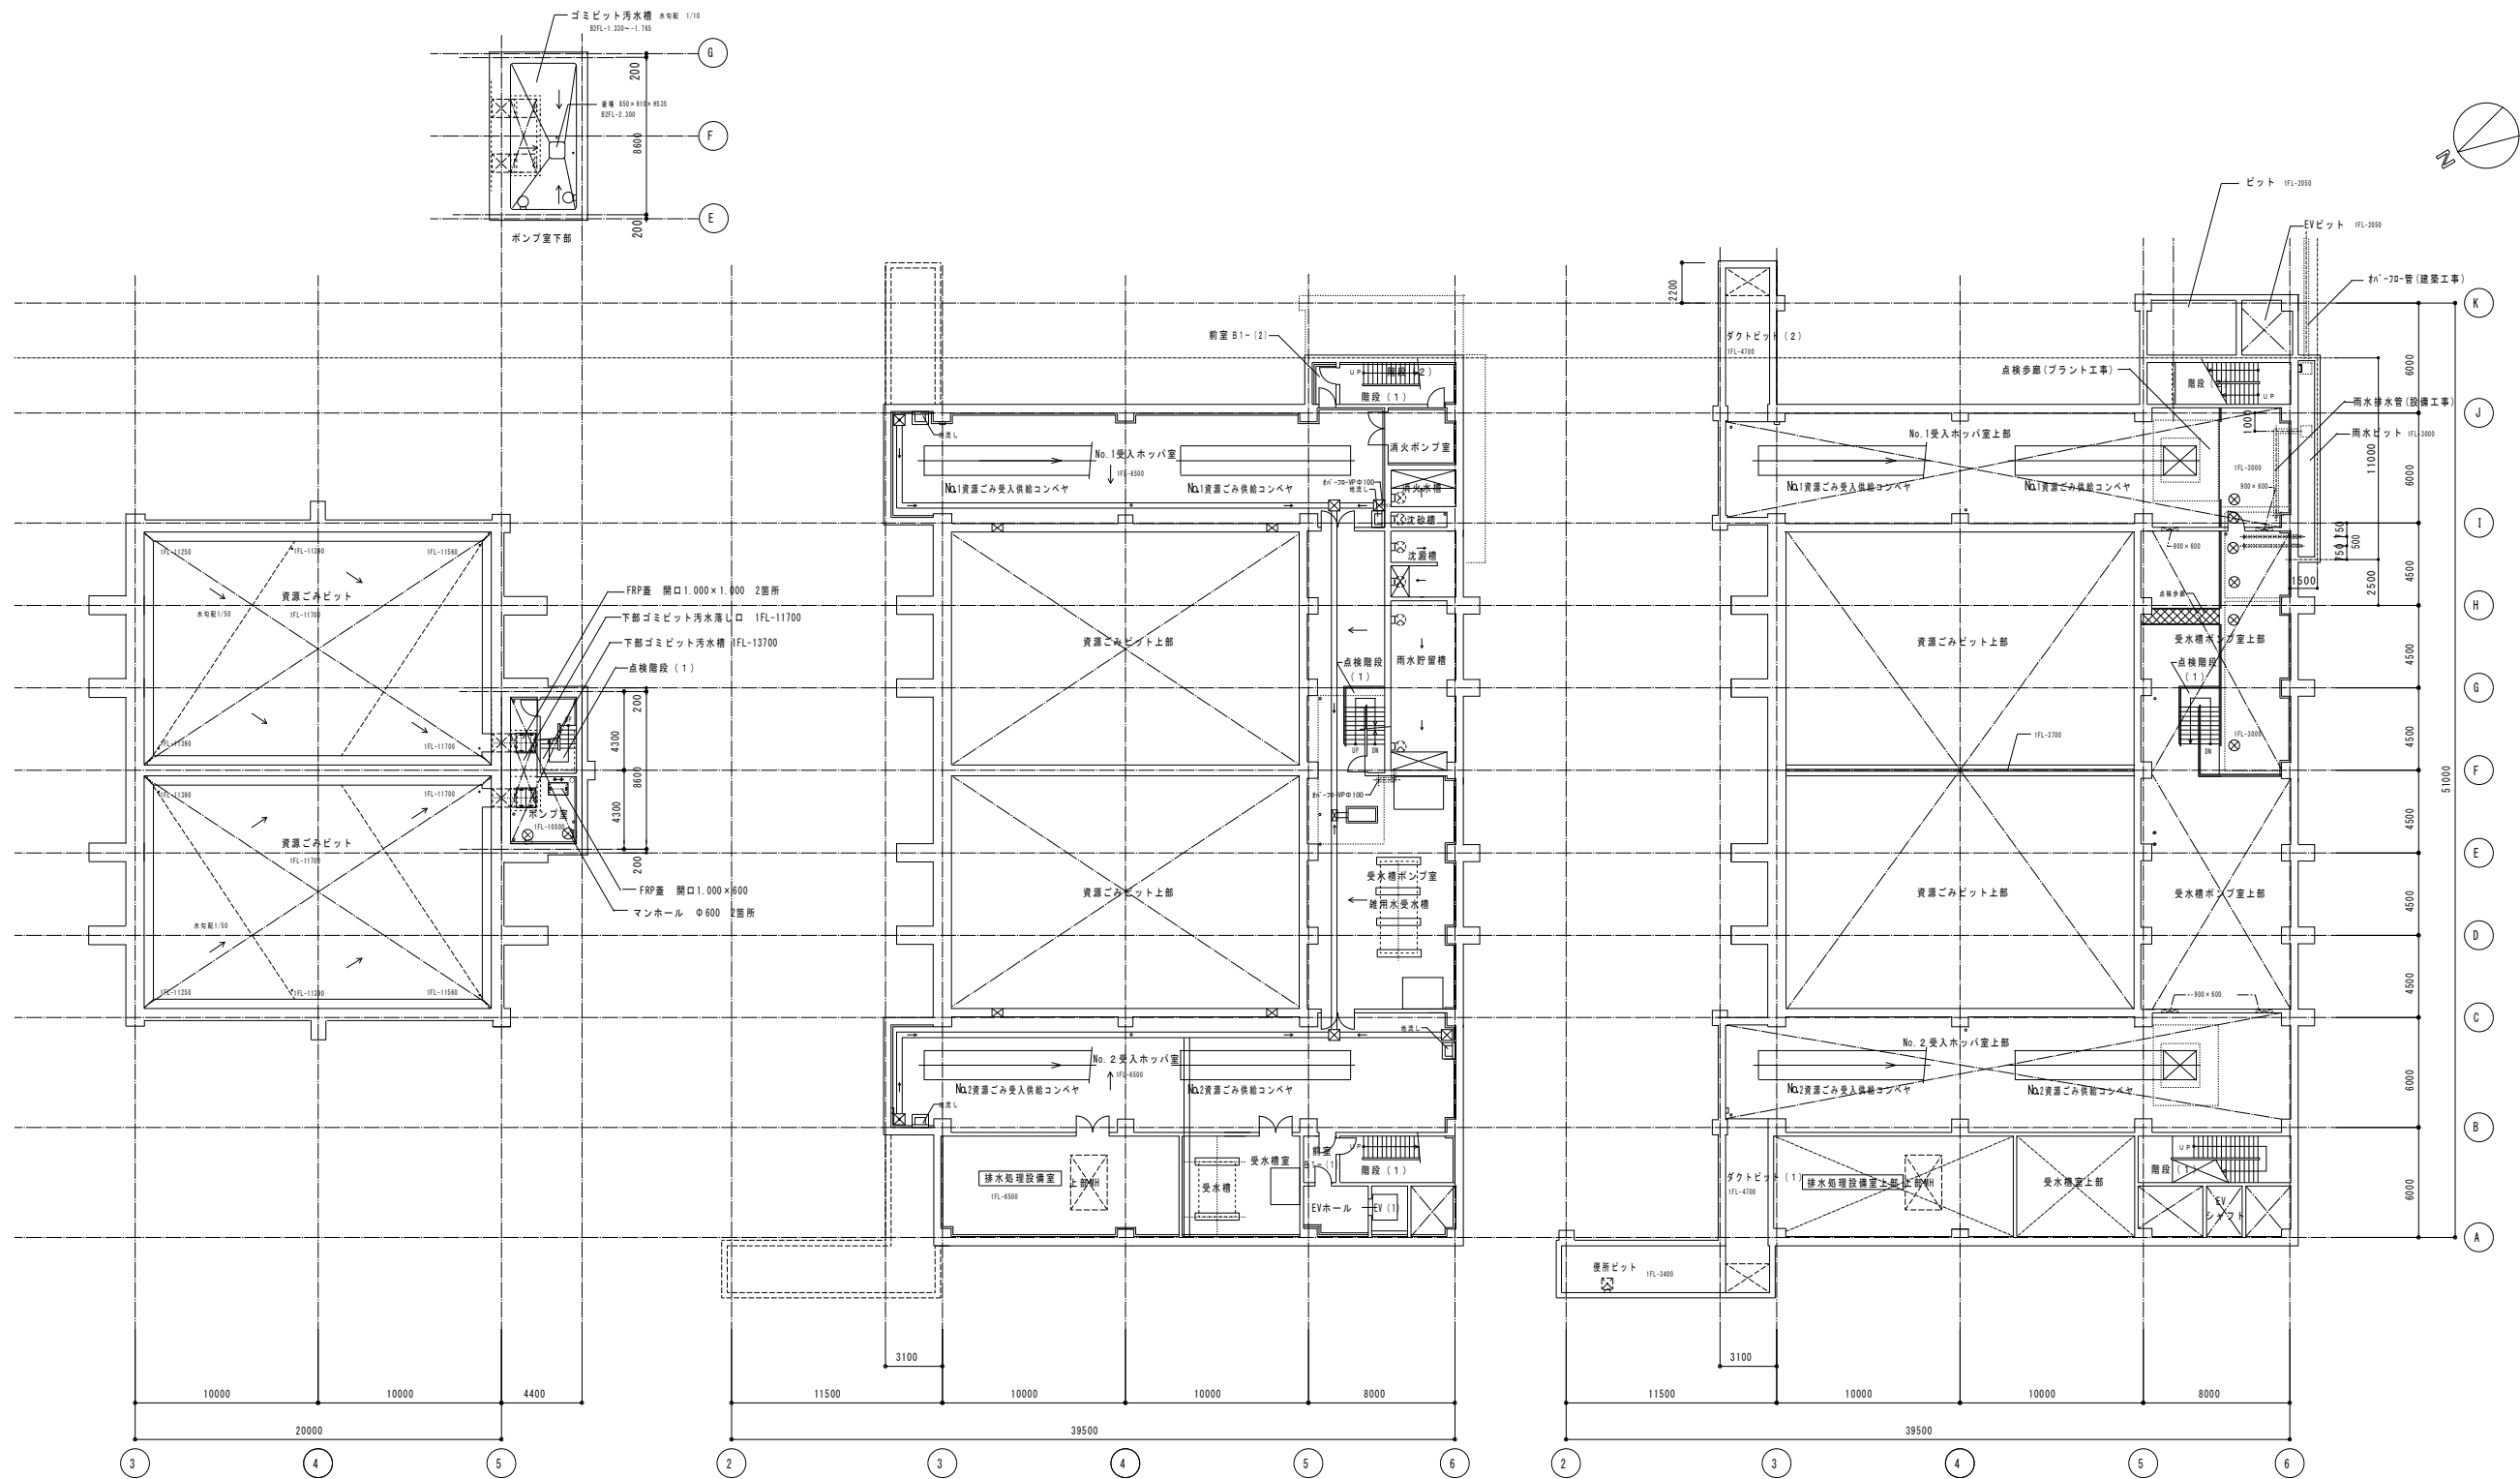


地下1階下部平面図 (1/200)

地下1階平面図 (1/200)

地下1階上部平面図 (1/200)

神戸市住宅局建築技術部建築課		図面番号	A-024/211		課長	係長	担当
平成 14 年度							
総合リサイクルセンター（仮称）建設工事							
図面リスト	縮尺	分類	番号	—			
工務棟		分	番号	—			
地階 1 階平面図		分	番号	—			
	1/200		番号	—			
			分	番号	コマ N.	要求 N.	
			平成 16 年	2 月 2 日	作成		

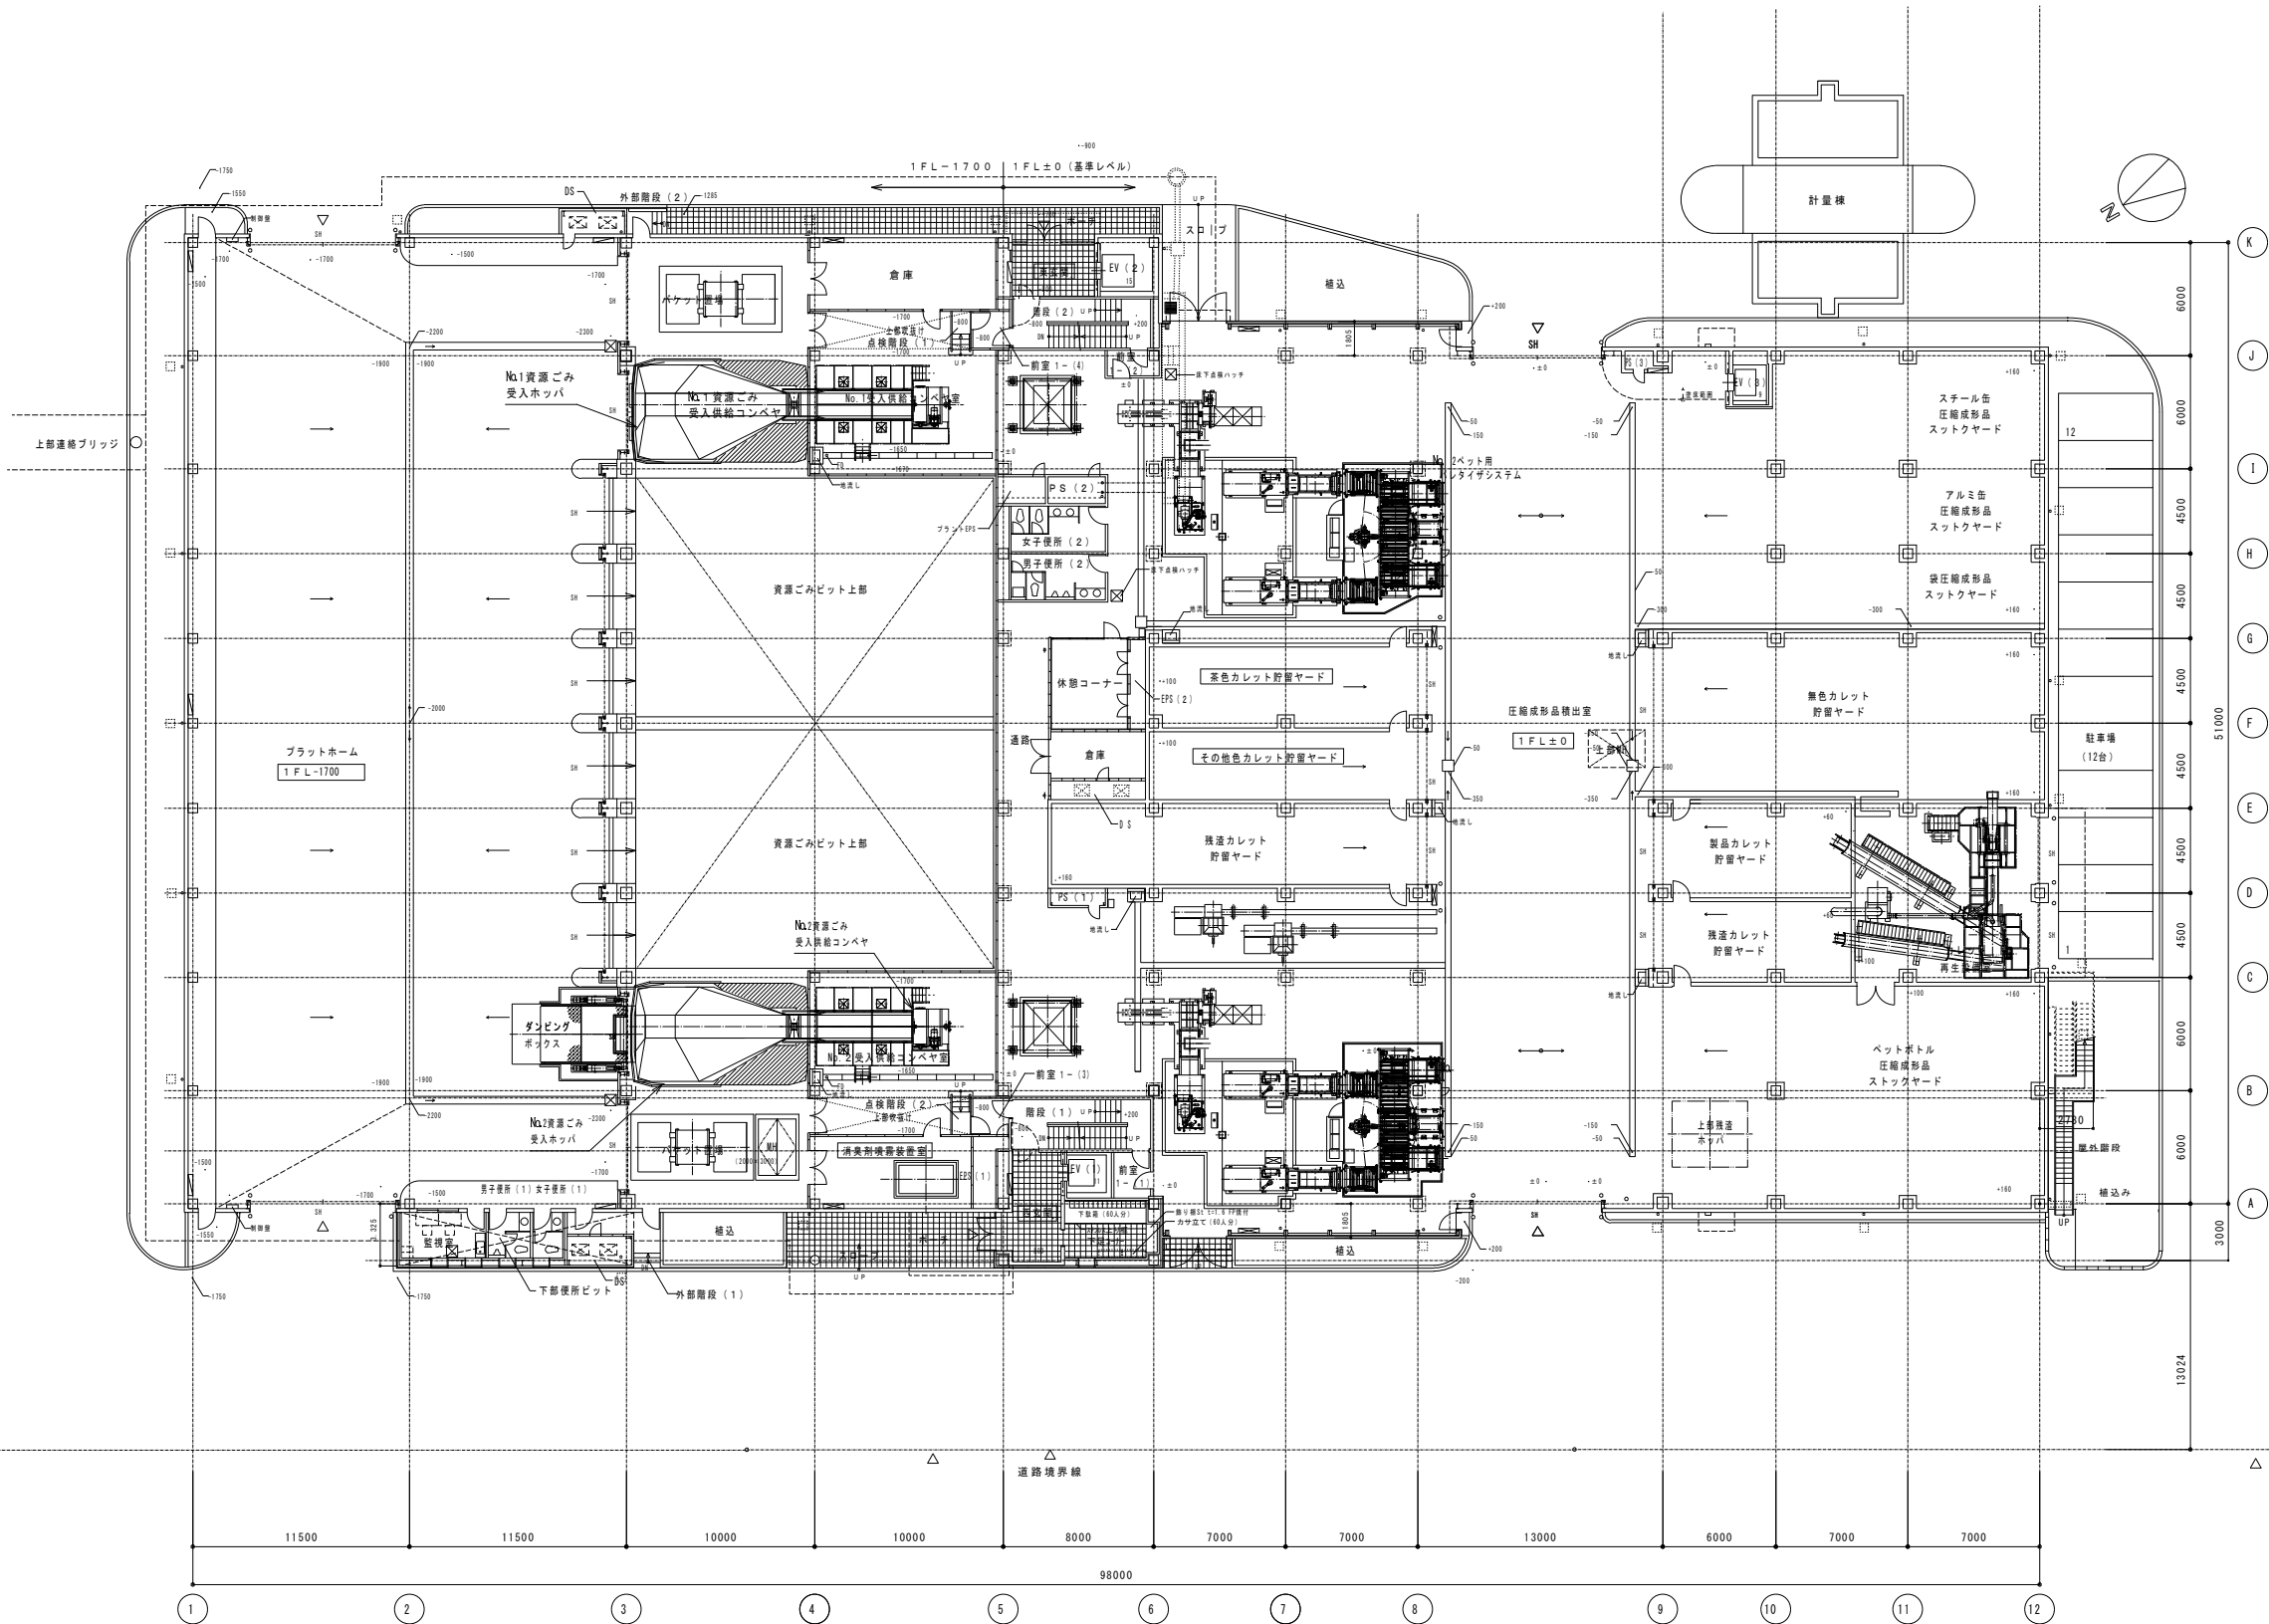


1階平面図 (1/200)

	消火栓	基礎寸法 W1100×D250×H300
	消火栓・消火器	基礎寸法 W1100×D250
	連絡送水管付消火栓	基礎寸法 W1100×D250
	消火器BOX	基礎寸法 W 280×D135
	移動式粉末消火設備	基礎寸法 W1100×D250
	地流し	基礎寸法 W 900×D710×H1000

神戸市住宅局建築技術部建築課	図面番号	A-025/211
平成 14 年度	総合リサイクルセンター (仮称) 建設工事	
図面リスト	縮尺	分 類 番 号
工場棟	1/200	分 類 番 号
1階平面図		分 類 番 号
平成 16 年 2 月 2 日 作成		コマ N。 要求 N。

課 長	係 長	担 当

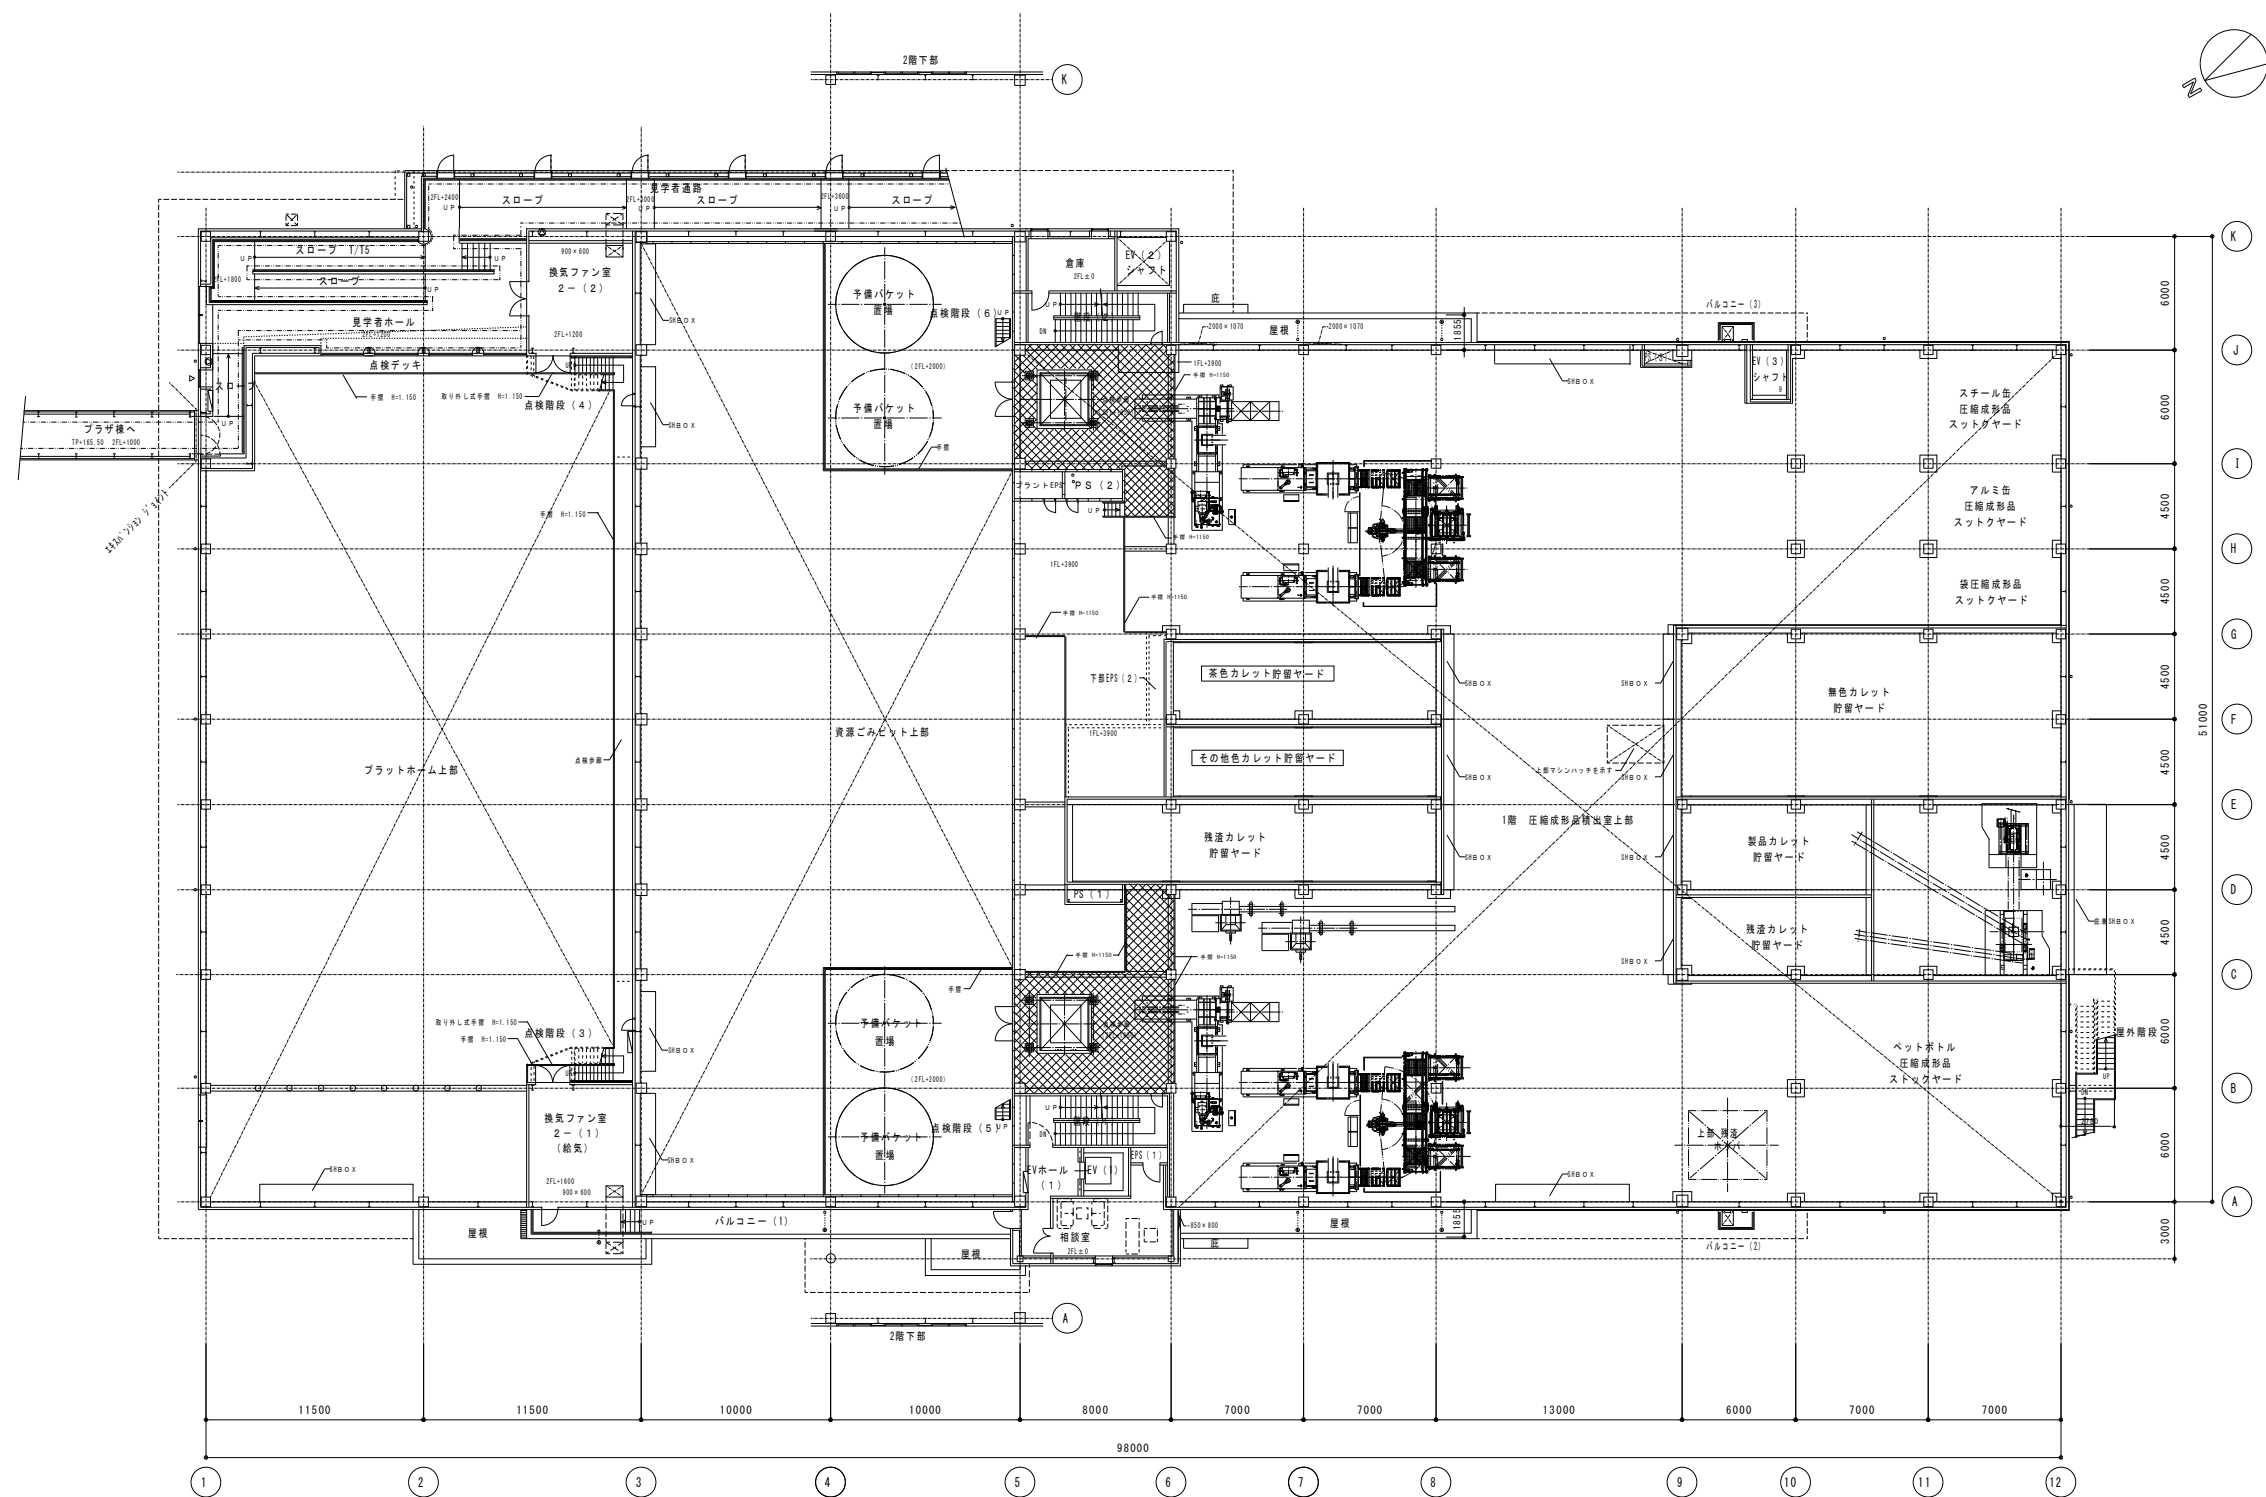


2階平面図 (1/200)



神戸市住宅局建築技術部建築課		図面番号	A-026/211		課長	係長	担当
平成 14 年度							
総合リサイクルセンター（仮称）建設工事							
図面リスト	縮尺	分類番号	—				
工場棟		フォンダー分	コマ N。	要求 N。			
2階平面図	1/200						
		平成 16 年 2 月 2 日 作成					



神戸市住宅局建築技術部建築課		図面番号	A-027-21	
平成 14 年度				
総合リサイクルセンター（仮称）建設工事				
図面リスト	縮 尺	分類番号	—	
工機棟		フォンダ	コマ N.	要求 N.
3階平面図	1/200			
		平成 15 年 2 月 2 日 作成		

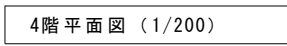


神戸市住宅局建築技術部建築課		図面番号	A-028/211	課長	係長	担当
平成 14 年度						
総合リサイクルセンター（仮称）建設工事						
図面リスト	縮尺	分類番号	—			
工場棟		フロンダー分	コマ N ₁ 、要求 N ₂			
4階平面図	1/200					
		平成 16 年 2 月 2 日 作成				

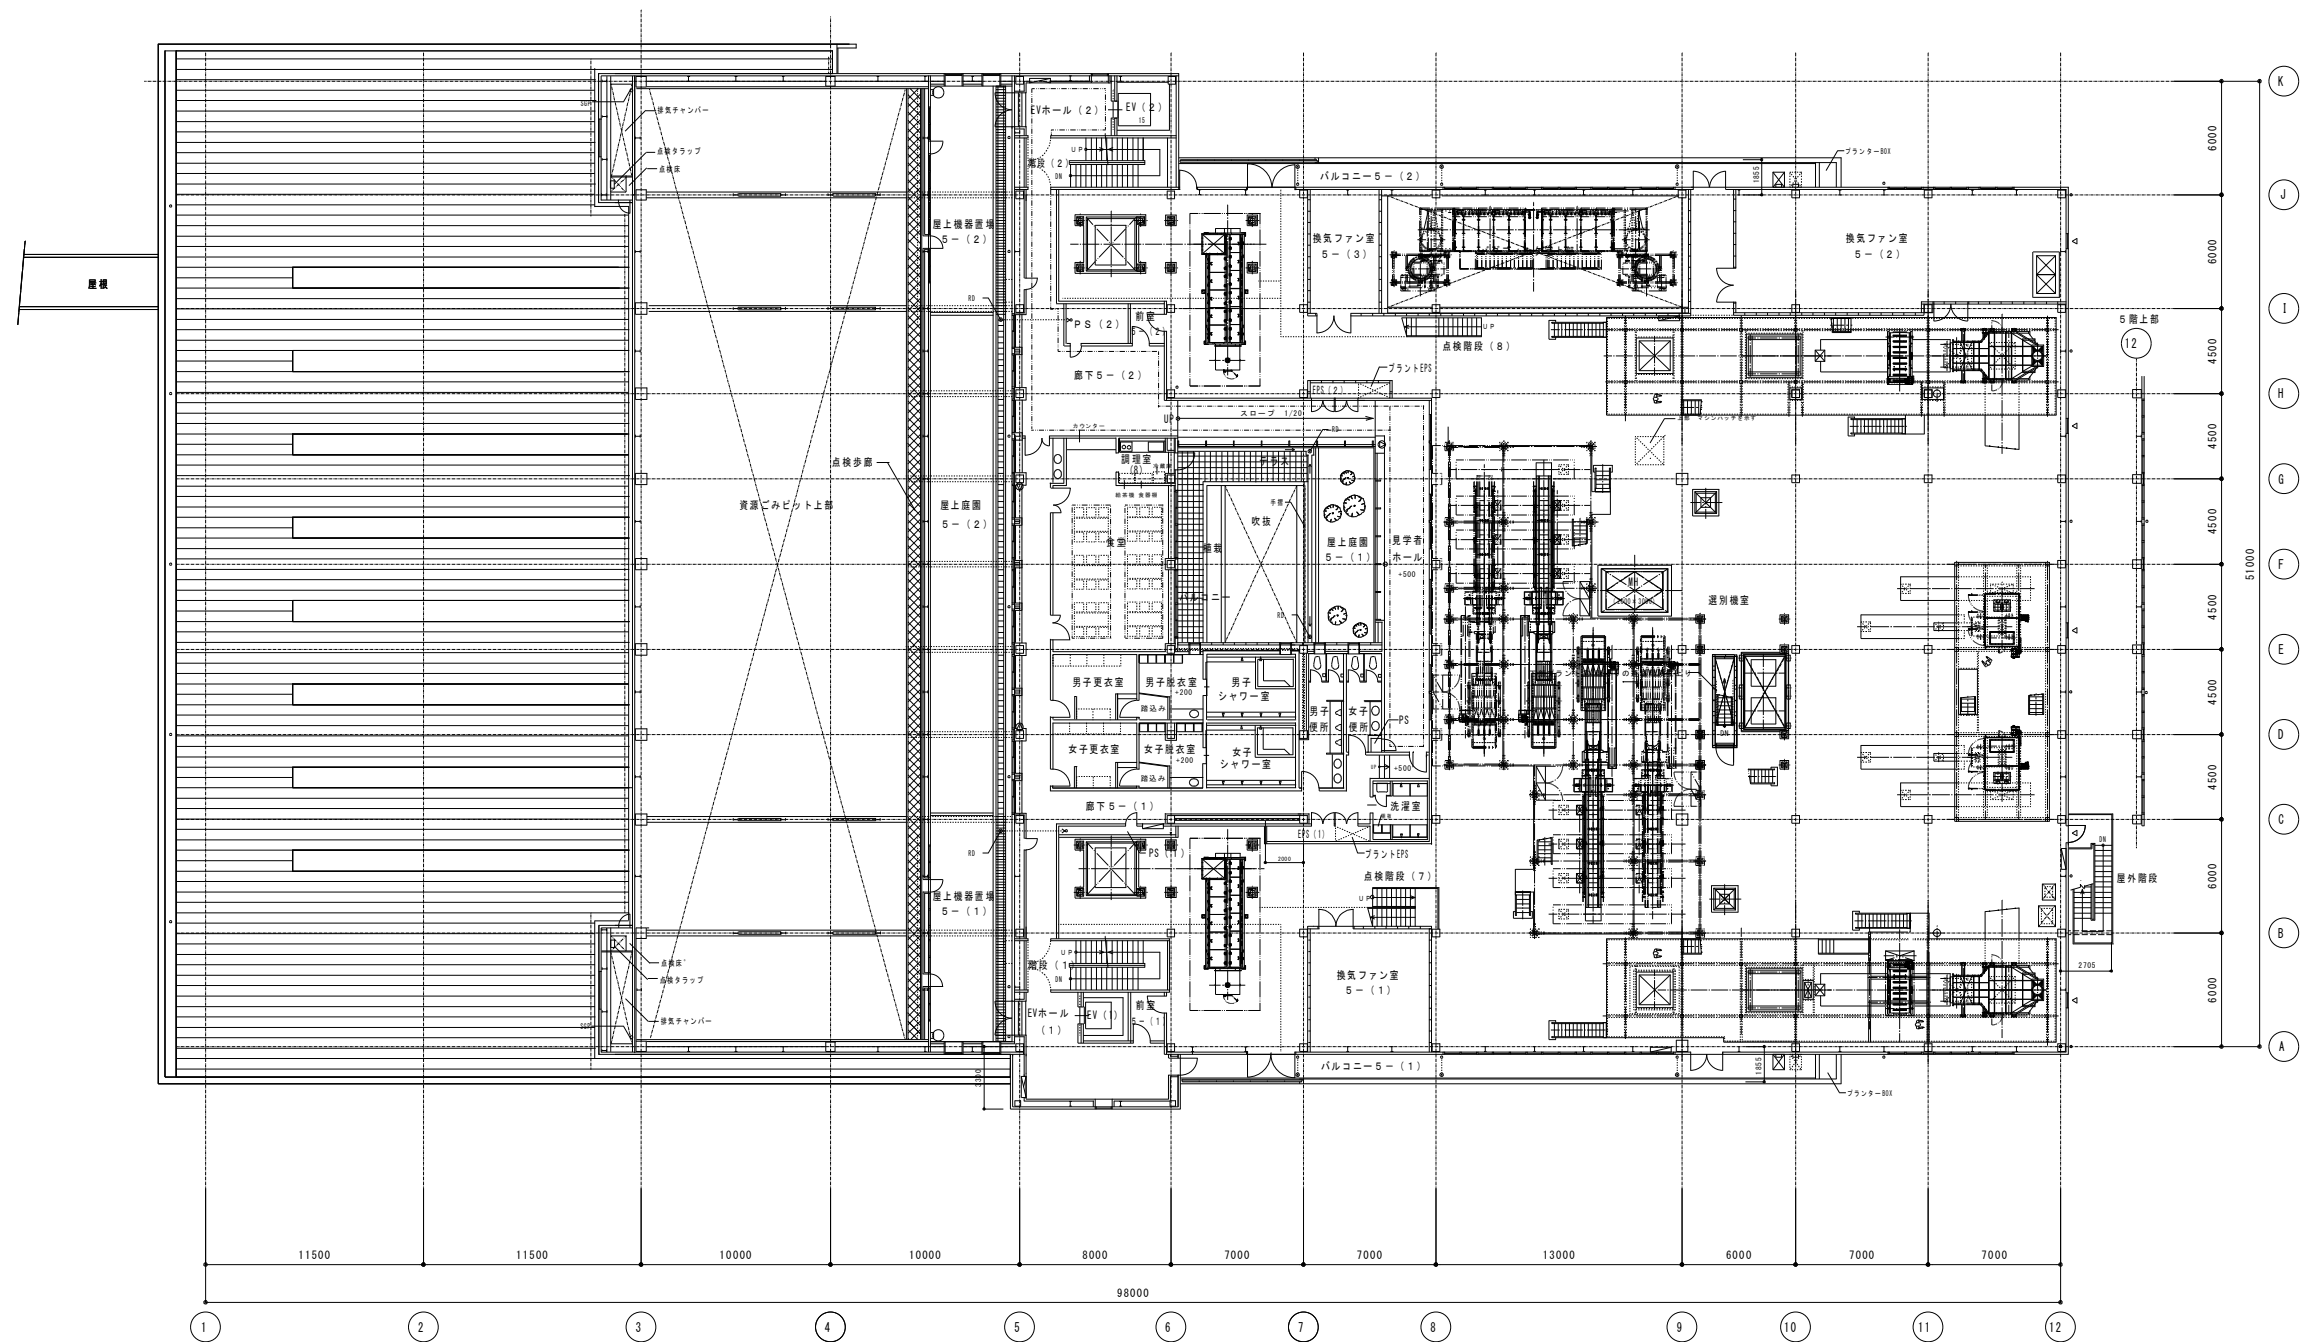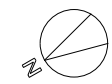

5階平面図 (1/200)


神戸市住宅局建築技術部建築課		図面番号		A-029/211	
平成 14 年度					
総合リサイクルセンター（仮称）建設工事					
図面リスト		縮 尺		分 類 番 号	
工場棟				—	
5階平面図		1/200		フォンダー 分 類 コマ No. 要求 No.	
平成 16 年 2 月 2 日 作成					

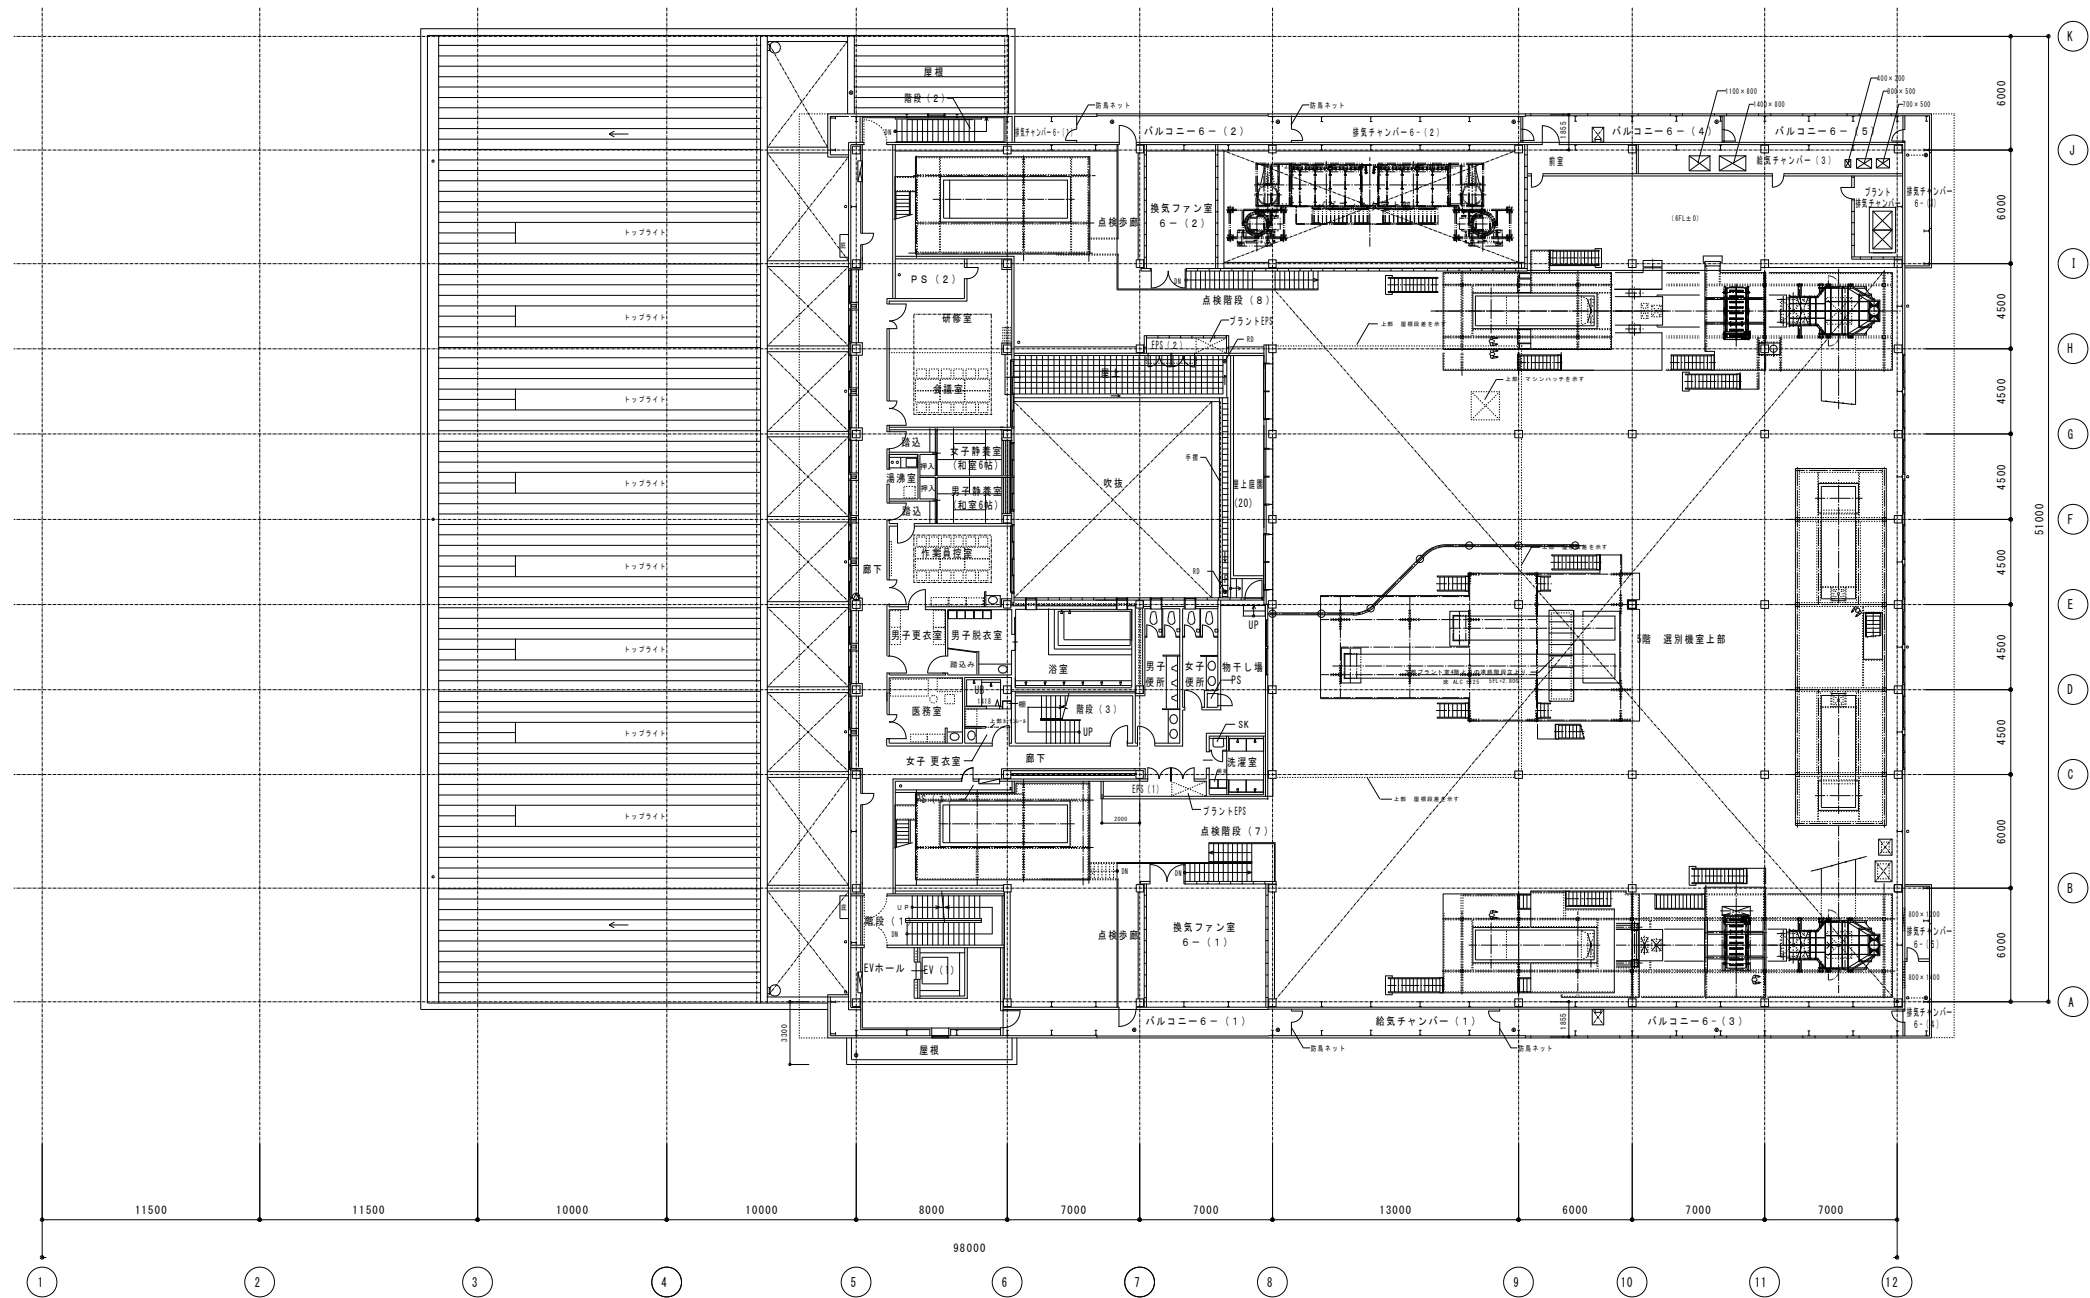

6階平面図 (1/200)


神戸市住宅局建築技術部建築課		図面番号	A-030/211		課長	係長	担当	
平成 14 年度 総合リサイクルセンター（仮称）建設工事								
図面リスト	縮尺	分類番号	—					
工場棟		分冊	フォンダー	コマ No.				要求 No.
6階平面図	1/200							
平成 16 年 2 月 2 日 作成								

図面係	表	裏	担

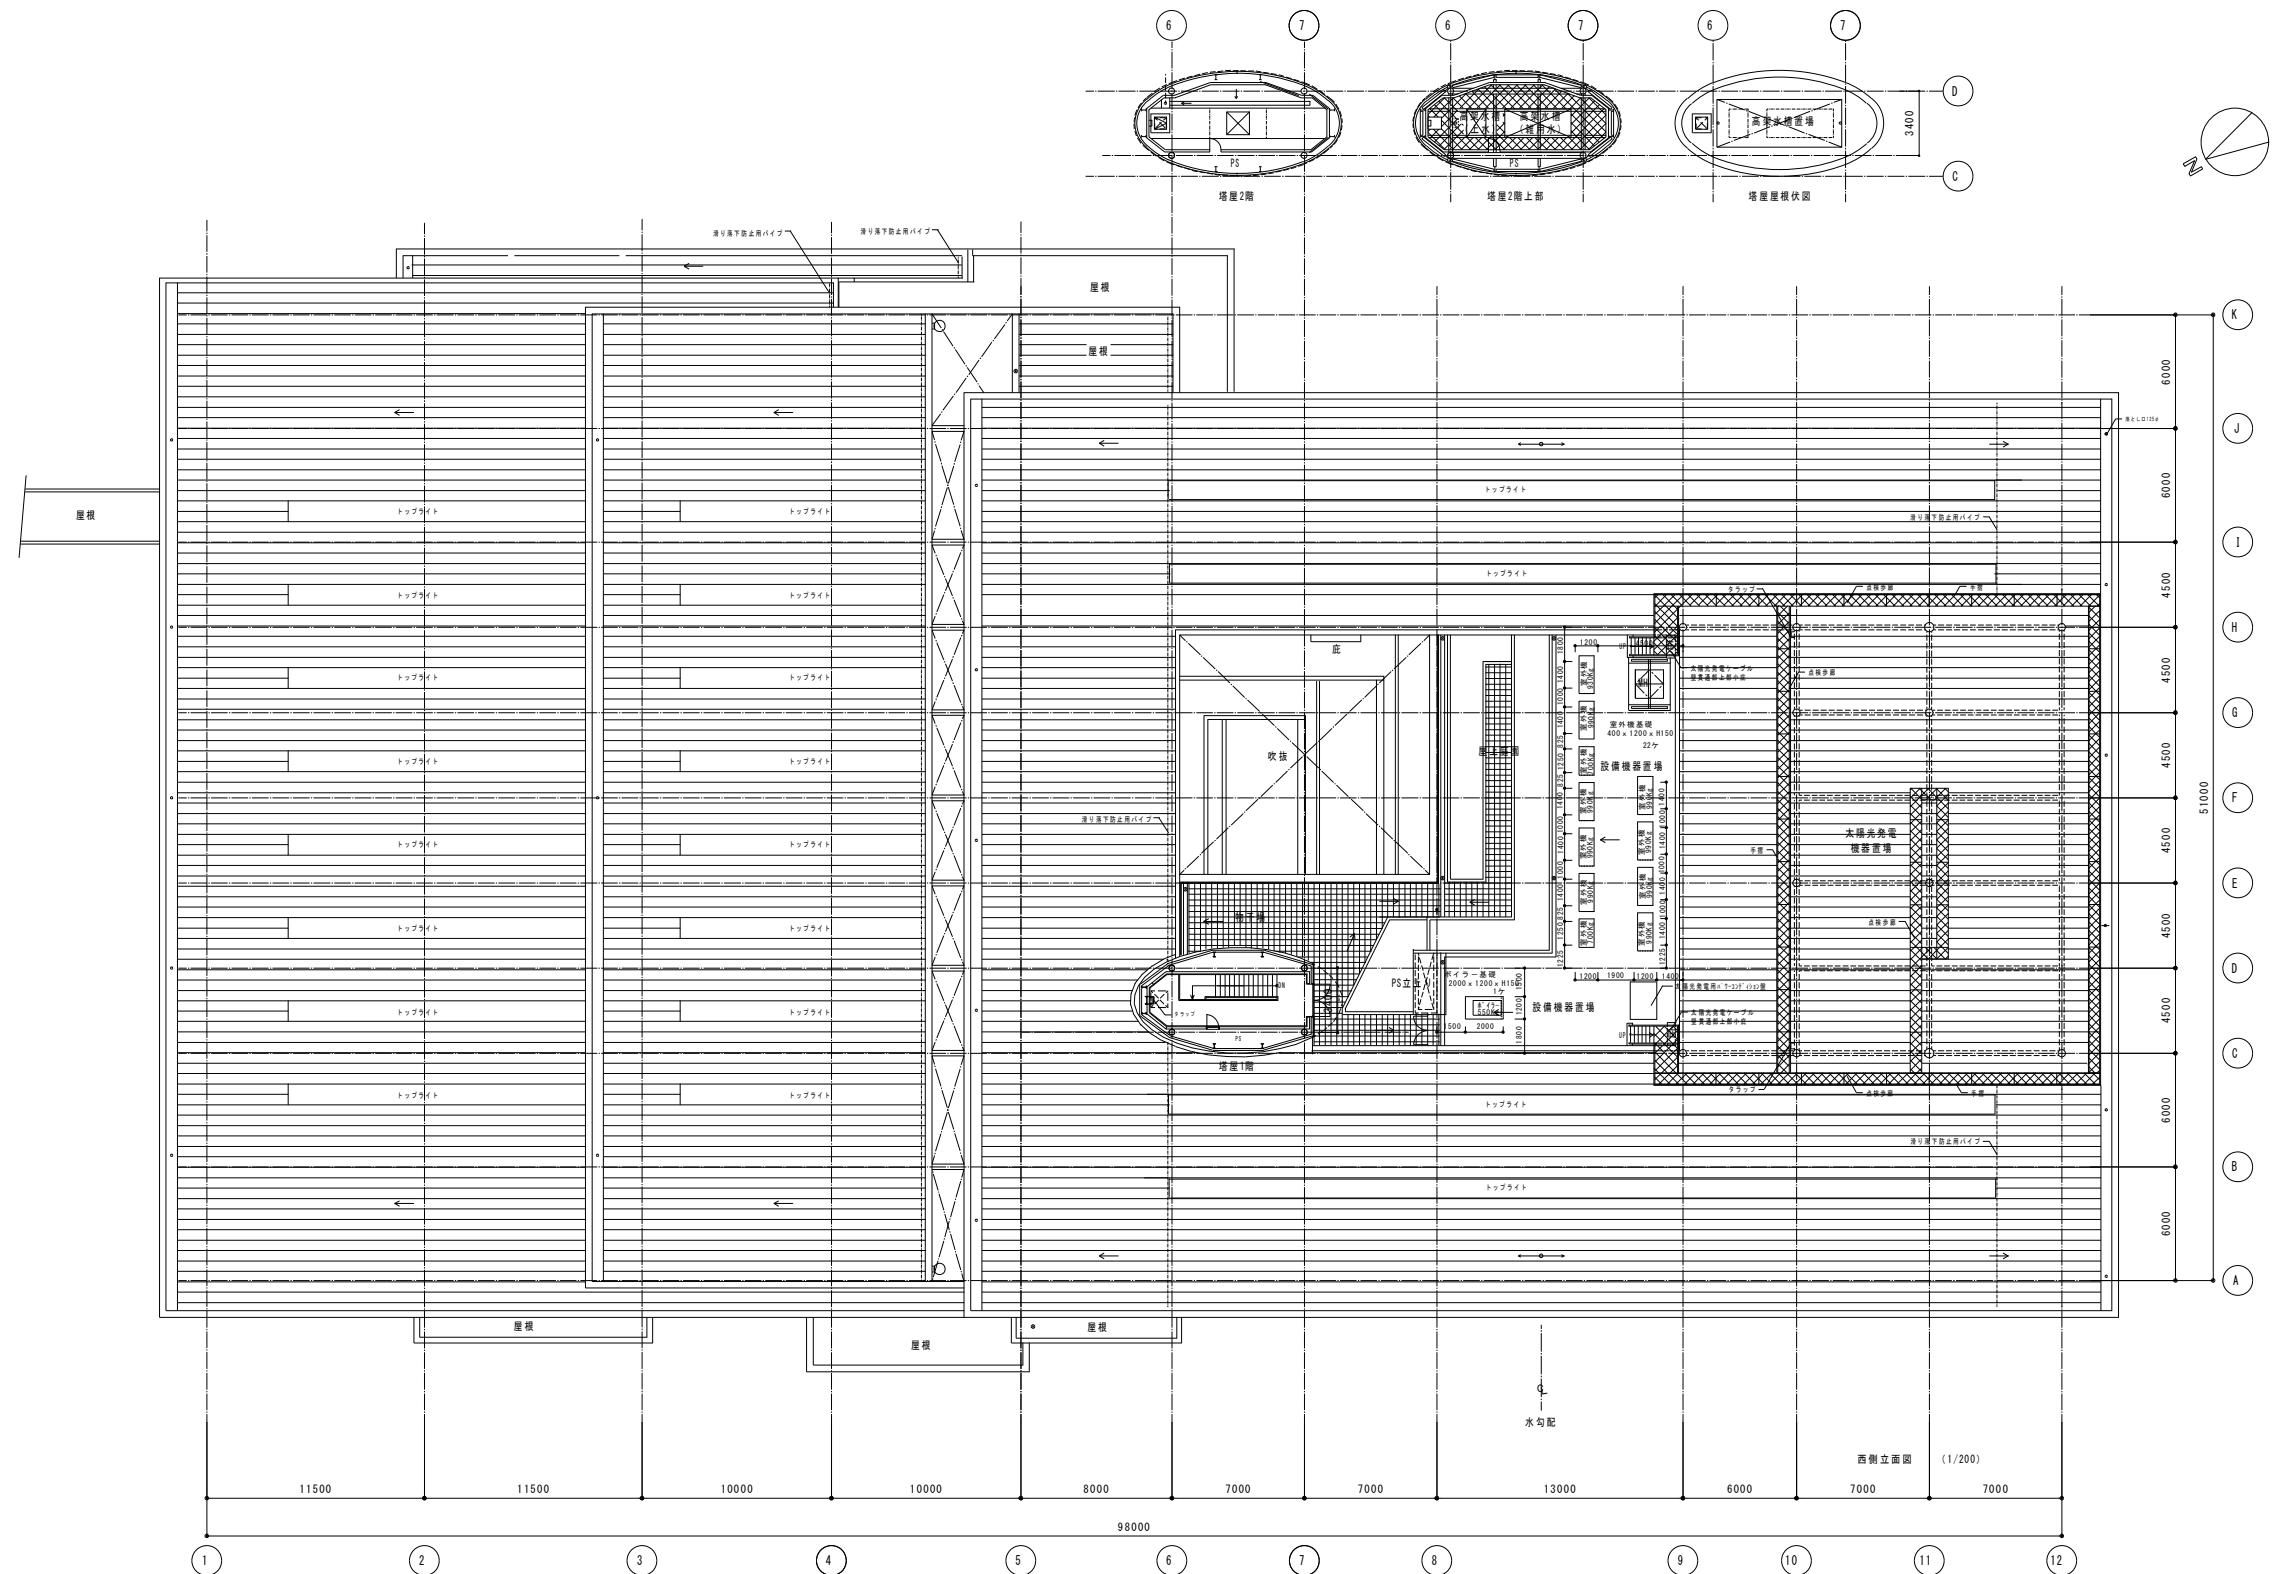

屋根伏図・塔屋階 (1/200)


神戸市住宅局建築技術部建築課		図面番号		A-031/211	
平成 14 年度					
総合リサイクルセンター（仮称）建設工事					
図面リスト		縮 尺		分 類 番 号	
工場棟		1/200		—	
屋根伏図				フォンダー N。	
				コマ N。	
				要求 N。	
				</	

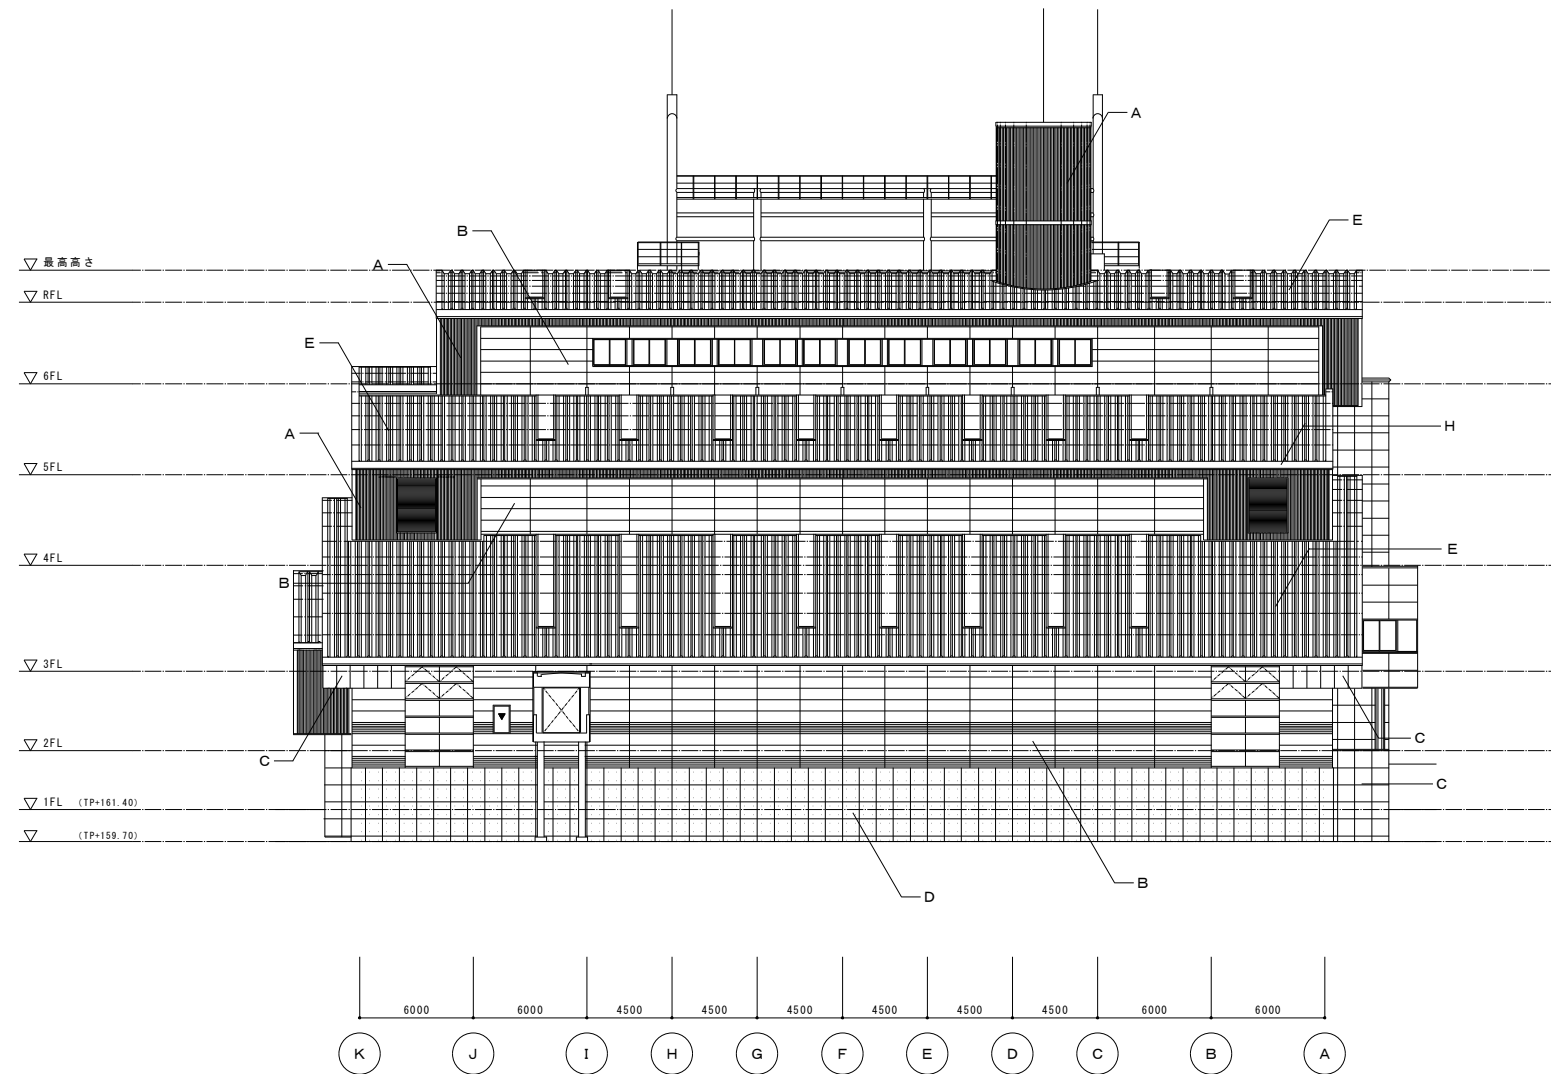

北側立面図 (1/200)

凡例	A	サイディング (角波) 縦張 アルミメッキ鋼板 t=0.5	F	アルミパネル t=1.0加工 シルバーアルマイトクリア仕上
	B	A L C t=100・125横張 T吹付 一部ラインパネル t=125・150 T吹付	G	アルミメッキ鋼板 t=0.9加工
	C	システム外装アルミ複合パネル t=4.0加工 メタリックシルバー仕上 900角	H	アルミメッキ鋼板 t=1.6加工
	D	コンクリート打放しの上塗水材塗布 (セバ穴 #450化粧処理)	▼	非常用進入口、代用進入口
	E	折版 H=170 (カン合式) #550アルミメッキ鋼板 t=0.9	●	赤色灯 (非常用進入口)

神戸市住宅局建築技術部建築課	図面番号	A- /	課長	係長	担当
平成 14 年度					
総合リサイクルセンター (仮称) 建設工事					
図面リスト	縮尺	分類			
工場棟		番号			
北側立面図	1/200	分	コマ No.	要求 No.	
平成 16 年 1 月 29 日 作成					

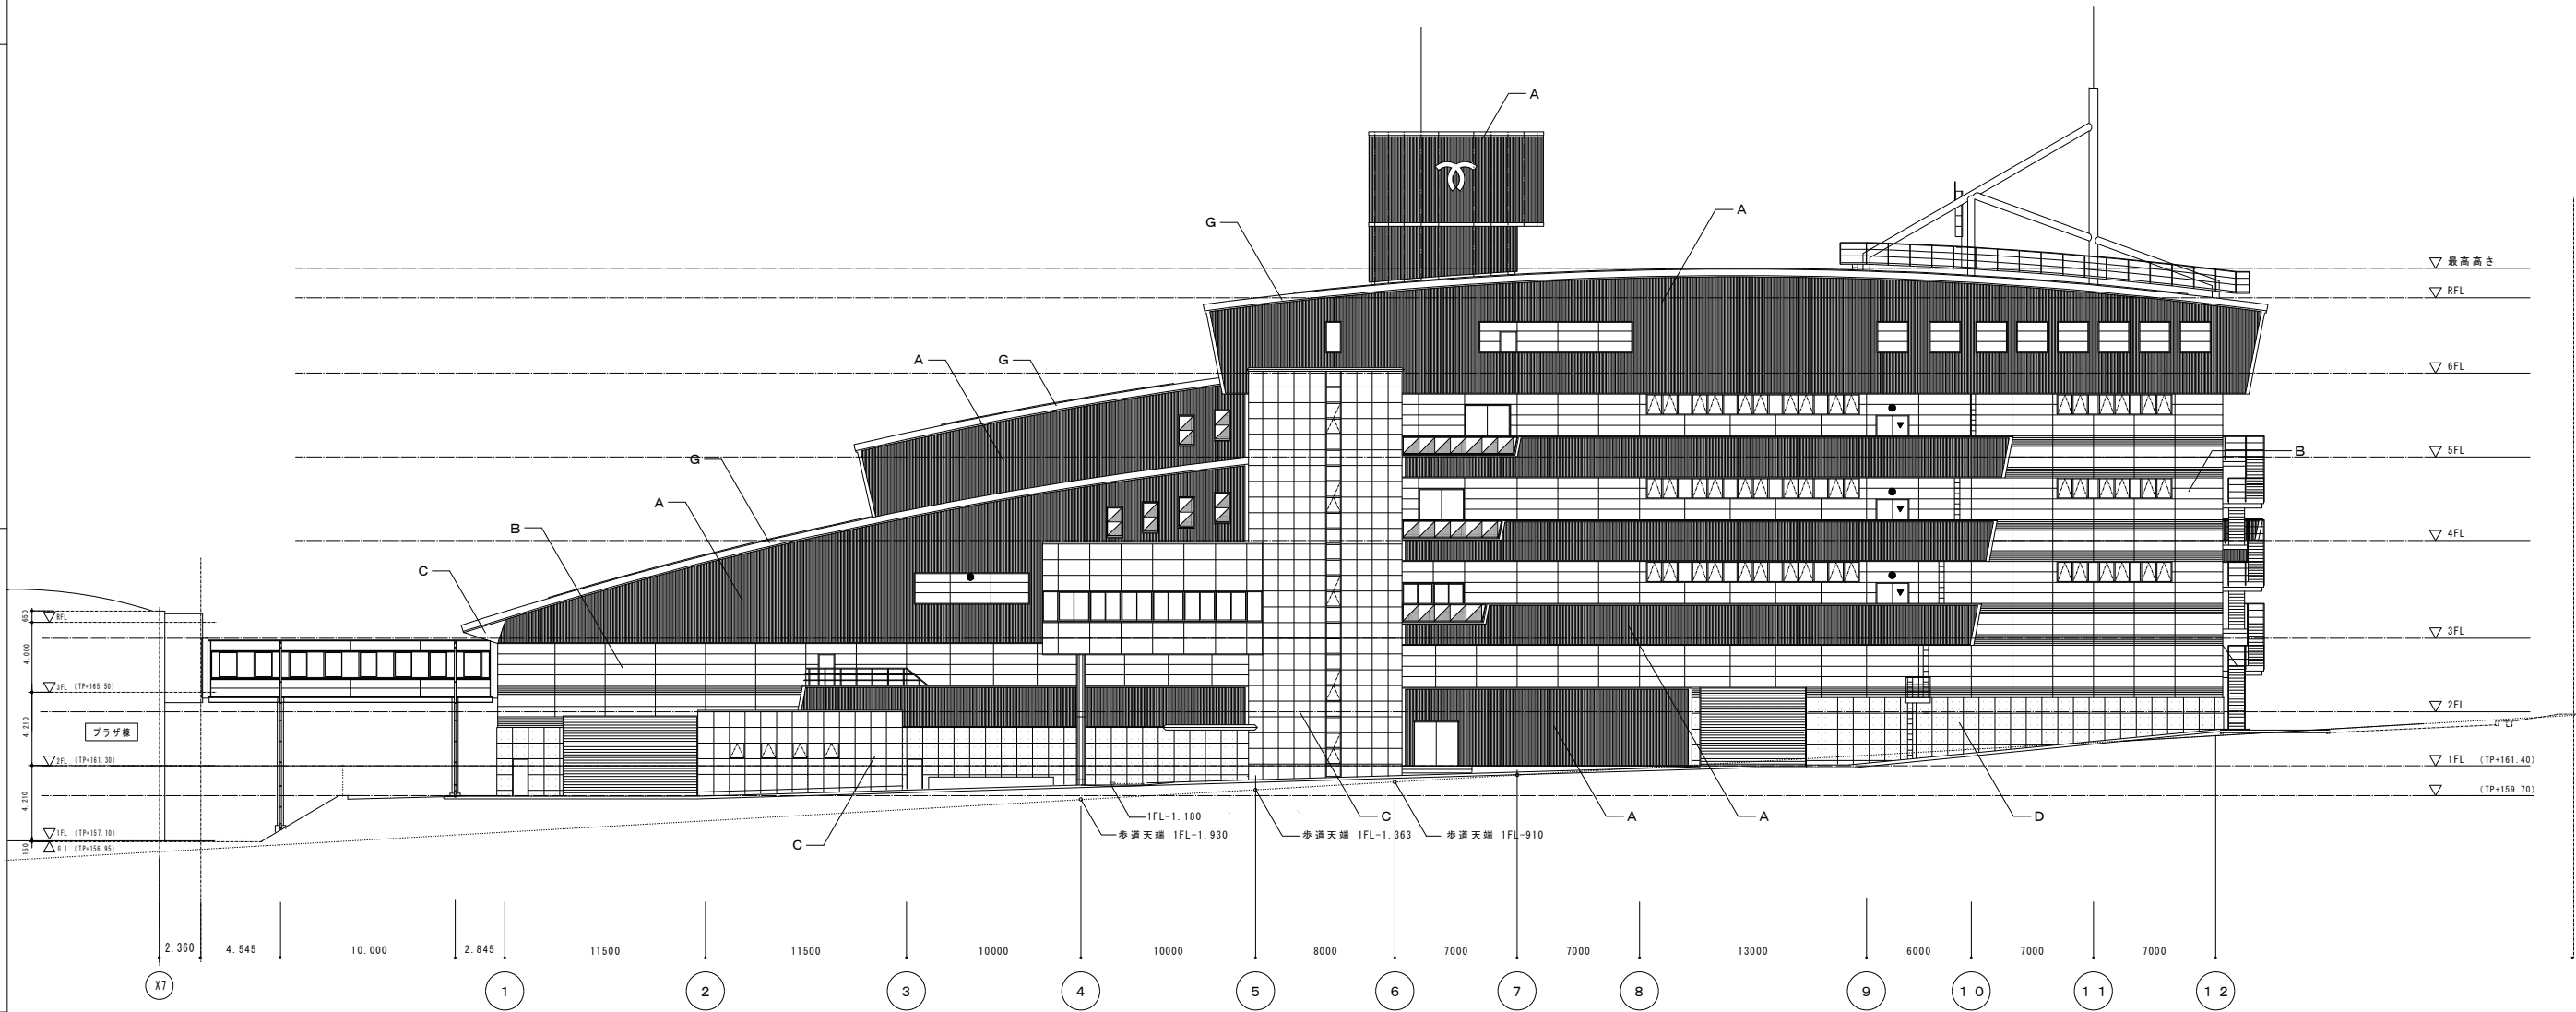


西側立面図 (1/200)

凡例	A	サイディング（角波）縦張 アルミメッキ鋼板t=0.5	F	アルミパネル t=1.0加工 シルバーアルマイトクリア仕上
	B	A L C t=100・125横張 T 吹付 一部ラインパネル t=125・150 T 吹付	G	アルミメッキ鋼板t=0.9加工
	C	システム外装アルミ複合パネル t=4.0加工 メタリックシルバー仕上 900角	H	アルミメッキ鋼板t=1.6加工
	D	コンクリート打放しの上撥水材塗布（セバ穴φ450化粧処理）	▼	非常用進入口、代用進入口
	E	折板 H=170（カン合式）φ550アルミメッキ鋼板t=0.9	●	赤色灯（非常用進入口）

神戸市住宅局建築技術部建築課		図面番号	A- /
平成 14 年度 総合リサイクルセンター（仮称）建設工事			
図面リスト	縮 尺	分 類	—
工場棟	1/200	番号	—
西側立面図		コマ No.	要求 No.
平成 16 年 1 月 29 日 作成			


課 長	係 長	担 当

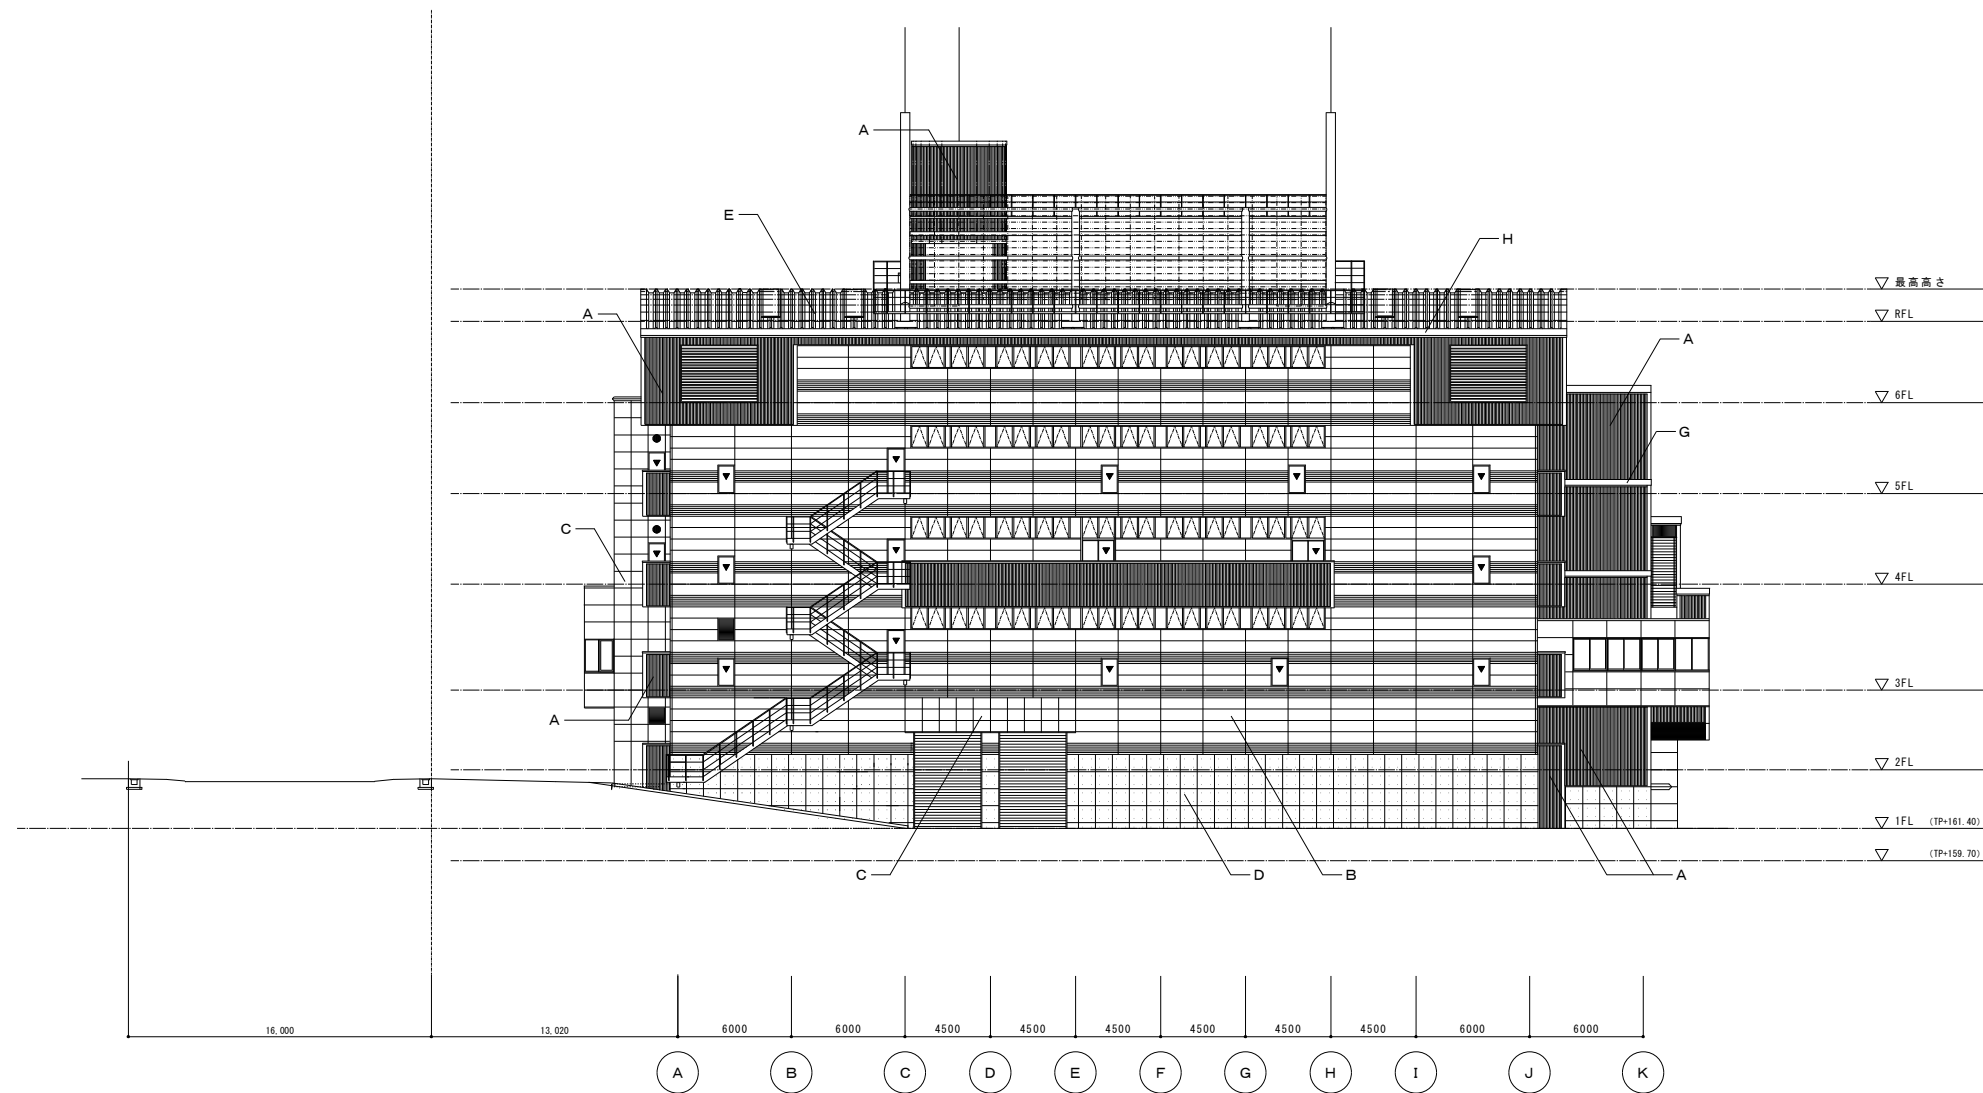

南側立面図 (1/200)

凡例	A	サイディング (角波) 縦張 アルミメッキ鋼板 t=0.5	F	アルミパネル t=1.0加工 シルバーアルマイトクリア仕上
	B	A L C t=100・125横張 T吹付 一部ラインパネル t=125・150 T吹付	G	アルミメッキ鋼板 t=0.9加工
	C	システム外装アルミ複合パネル t=4.0加工 メタリックシルバー仕上 900角	H	アルミメッキ鋼板 t=1.6加工
	D	コンクリート打放しの上撥水材塗布 (セバ穴#450化粧処理)	▼	非常用進入口、代用進入口
	E	折版 H=170 (カン合式) #550アルミメッキ鋼板 t=0.9	●	赤色灯 (非常用進入口)


神戸市住宅局建築技術部建築課		図面番号		A- /	
平成 14 年度					
総合リサイクルセンター（仮称）建設工事					
図面リスト		縮 尺		分 類 番 号	
工場棟		1/200		—	
南側立面図				フ	
				ン	
				ン	
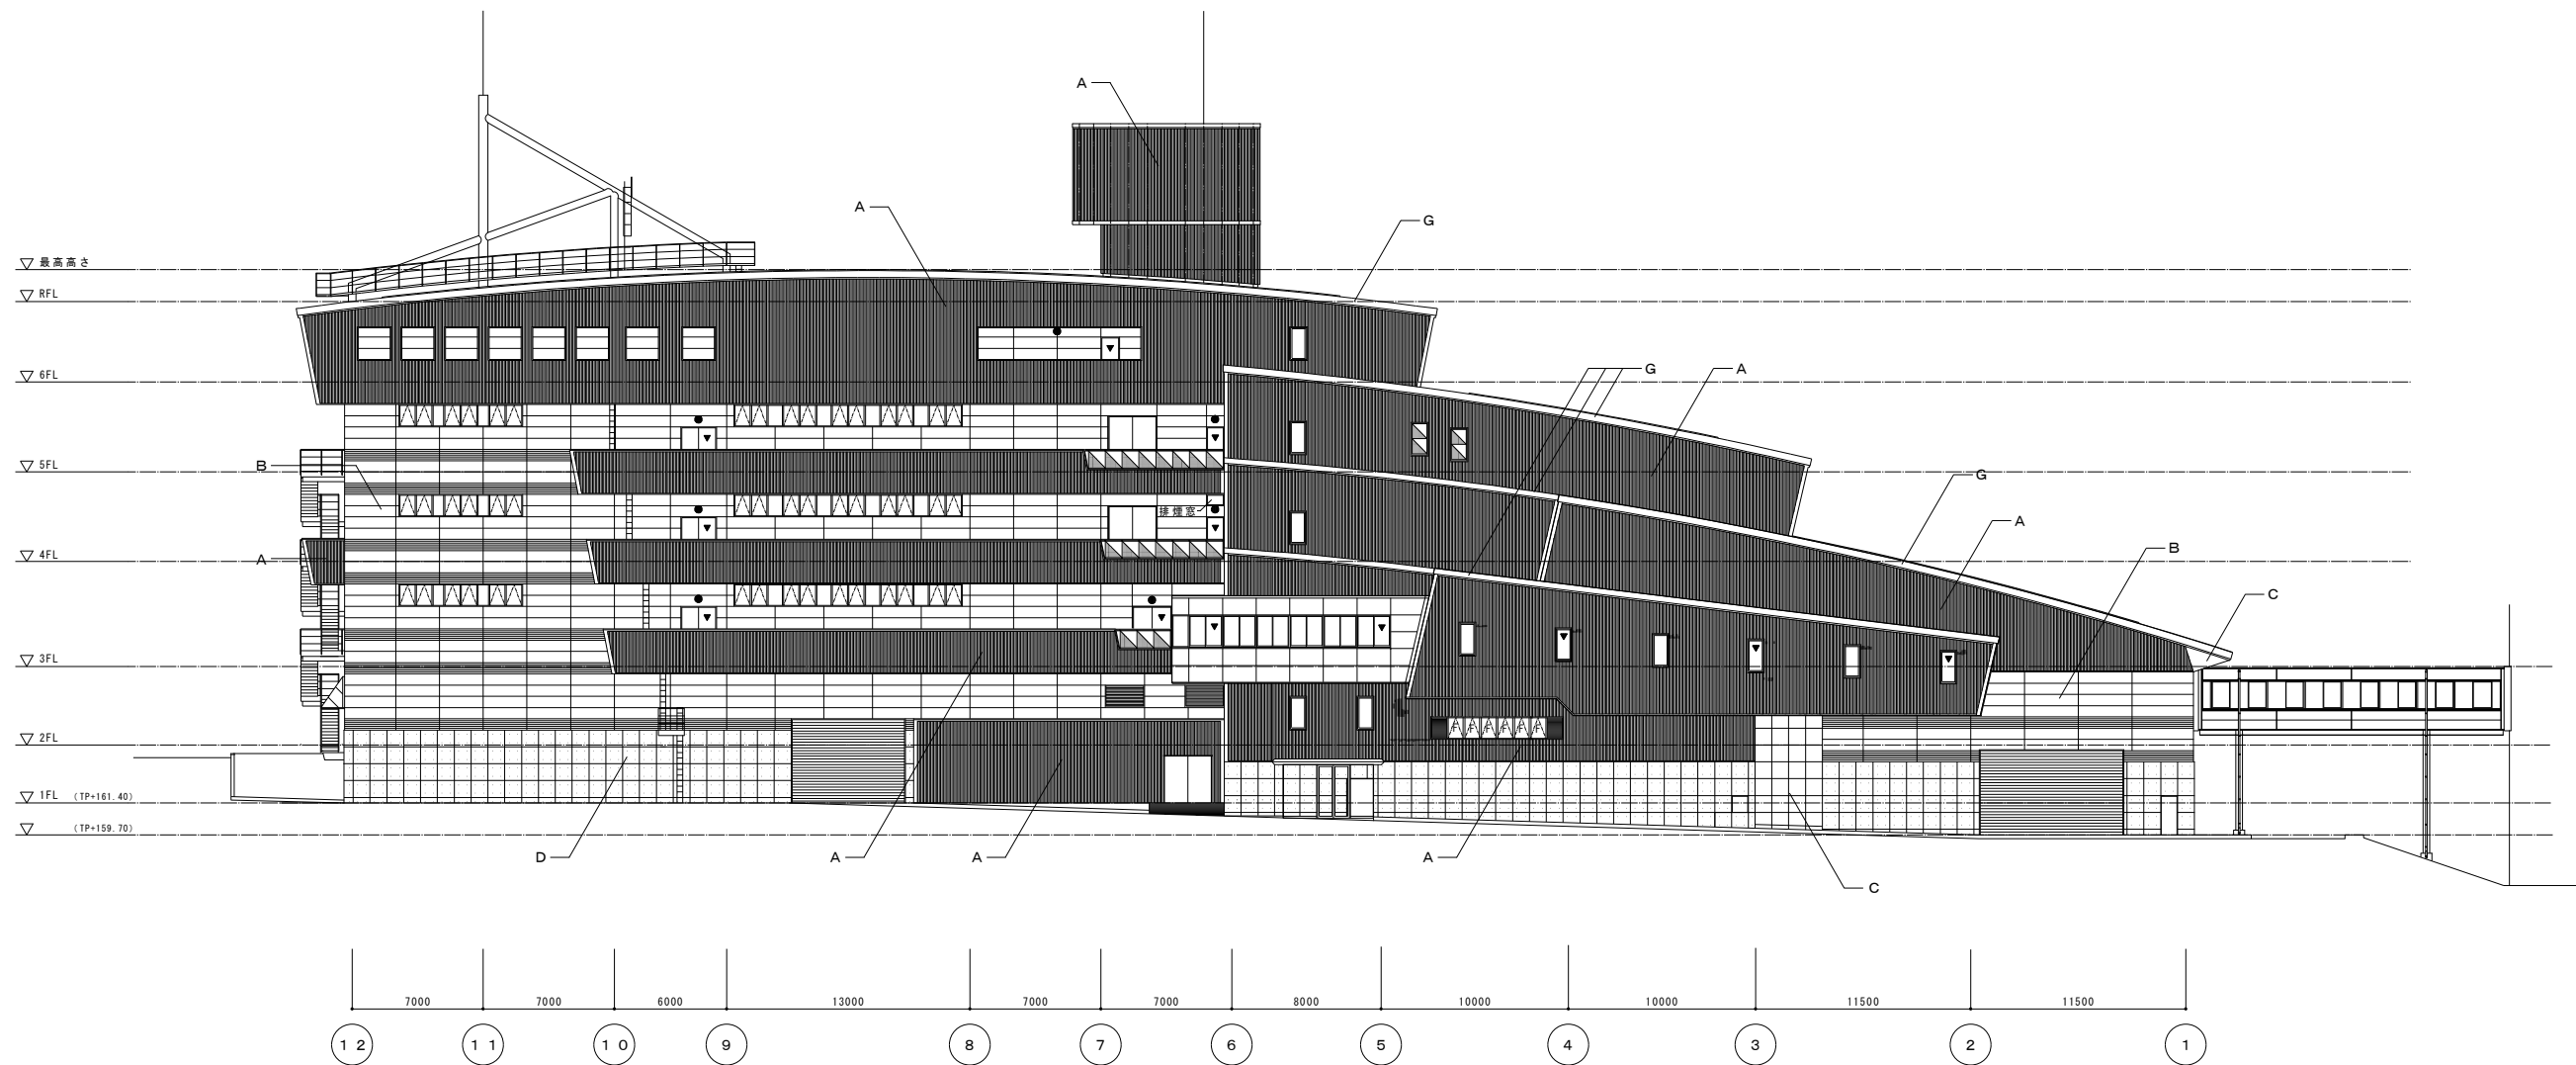


東側立面図 (1/200)

凡例	A	サイディング (角波) 縦張 アルミメッキ鋼板 t=0.5	F	アルミパネル t=1.0加工 シルバーアルマイトクリア仕上
	B	A L C t=100・125横張 T 吹付 一部ラインパネル t=125・150 T 吹付	G	アルミメッキ鋼板 t=0.9加工
	C	システム外装アルミ複合パネル t=4.0加工 メタリックシルバー仕上 900角	H	アルミメッキ鋼板 t=1.6加工
	D	コンクリート打放しの上撥水材塗布 (セバ穴 #450化粧処理)	▼	非常用進入口、代用進入口
	E	折板 H=170 (カン合式) #550アルミメッキ鋼板 t=0.9	●	赤色灯 (非常用進入口)


神戸市住宅局建築技術部建築課			図面番号		A- /		課長係長担当		
平成 14 年度 総合リサイクルセンター（仮称）建設工事									
図面リスト		縮尺		分類番号		—			
工場棟 東側立面図		1/200		フオンダ分		コマ No. 要求 No.			

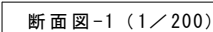


神戸市住宅局建築技術部建築課		図面番号		A-036/211		課長係長担当印				
平成 14 年度										
総合リサイクルセンター（仮称）建設工事										
図面リスト		縮 尺		分類番号					—	
工場棟		フオンダー分		コマ N.					要求 N.	
断面図-1		1/200		作成 14 年 1 月 29 日					作成	

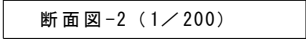


神戸市住宅局建築技術部建築課		図面番号	A-037/211		課長	係長	担当
平成 14 年度							
総合リサイクルセンター（仮称）建設工事							
図面リスト	縮尺	分類 番号	—				
工場棟		フロンダー 分	コマ N.	要求 N.			
断面図-2	1/200						
		平成	年	月	作	職	

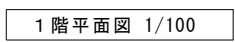

神戸市住宅局建築技術部建築課			図面番号		／		課 長		係 長		担 当					
平成 14年度			総合リサイクルセンター（仮称）建設工事													
図面リスト			縮 尺		分類番号		—									
プラザ棟			1階平面図		1/100		フォンダ分						コマNo.		要求No.	
					平成 16 年		? 月 ? 日		作成							

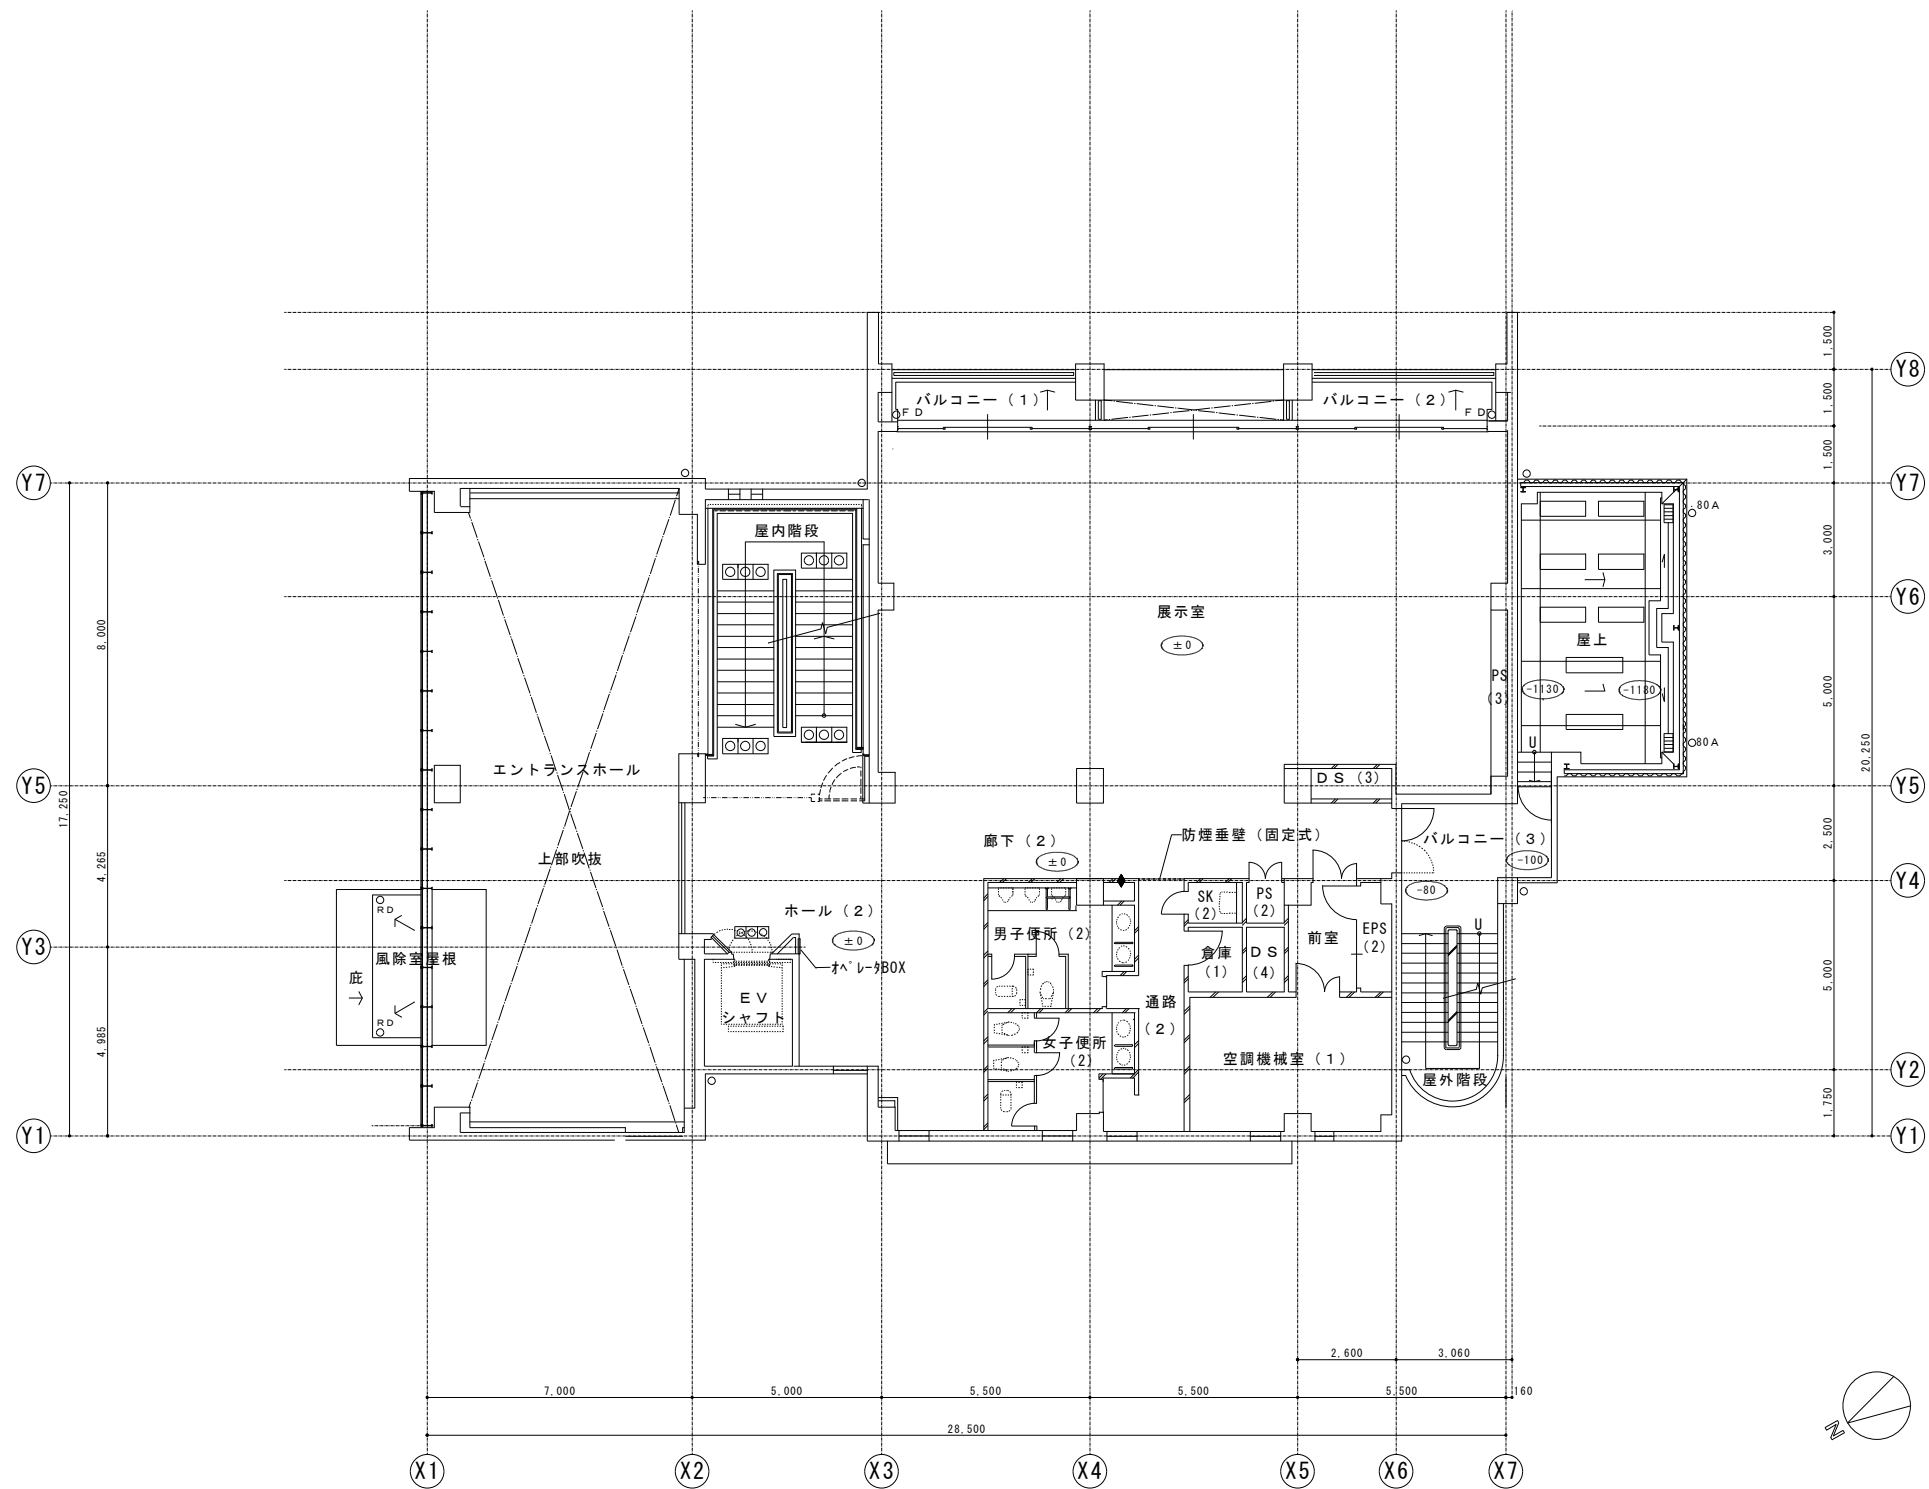

2 階平面図 1/100

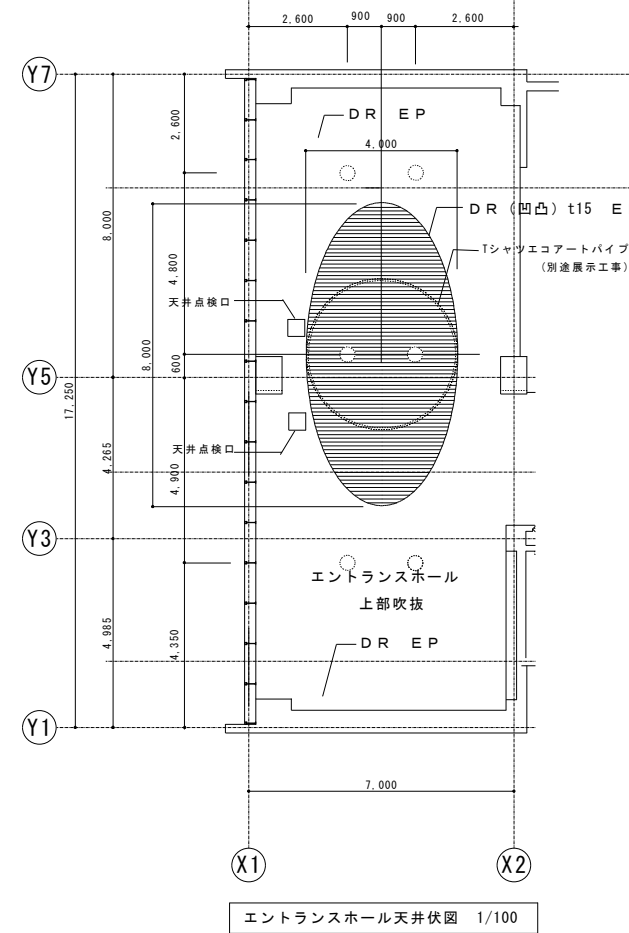

凡 例	
	鉄筋コンクリート造
	型枠コンクリートブロック
	LGS 間仕切り
	F L からの床仕上高を示す
	床下点検口
	ルーフトレーン (フロアドレーン) を示す
	横引型ルーフトレーンを示す
	消火器ボックスを示す
	視覚障害者誘導用床材
	視覚障害者警告用床材
	水勾配を示す

神戸市住宅局建築技術部建築課	図面番号	A-	／
平成 14年度	総合リサイクルセンター (仮称) 建設工事		
図面リスト	縮 尺	分 類	—
ブラザ様	1/100	分 類	—
2階平面図	1/100	分 類	—
		コ マ N o.	要 求 N o.
		平 成 16 年 2 月 2 日	作 成


課 長	係 長	担 当



3 階平面図 1/100

技術部建築課		図面番号		A- /	
クルセーター（仮称）建設工事					
縮尺		分類番号		—	
1/100		フォンダー分		コマNo.	要求No.
		平成 16 年 1 月 29 日		作成	

神戸市住宅局建築技術部建築課		図面番号	A-	／
平成 14年度 総合リサイクルセンター（仮称）建設工事				
図面リスト		縮 尺	分 類	—
プラザ棟		1/100	分 種 類 番 号 図 面 番 号	コ マ ナ ン ド 番 号 要 求 番 号
3 階平面図			平 成 16 年 1 月 29 日 作 成	

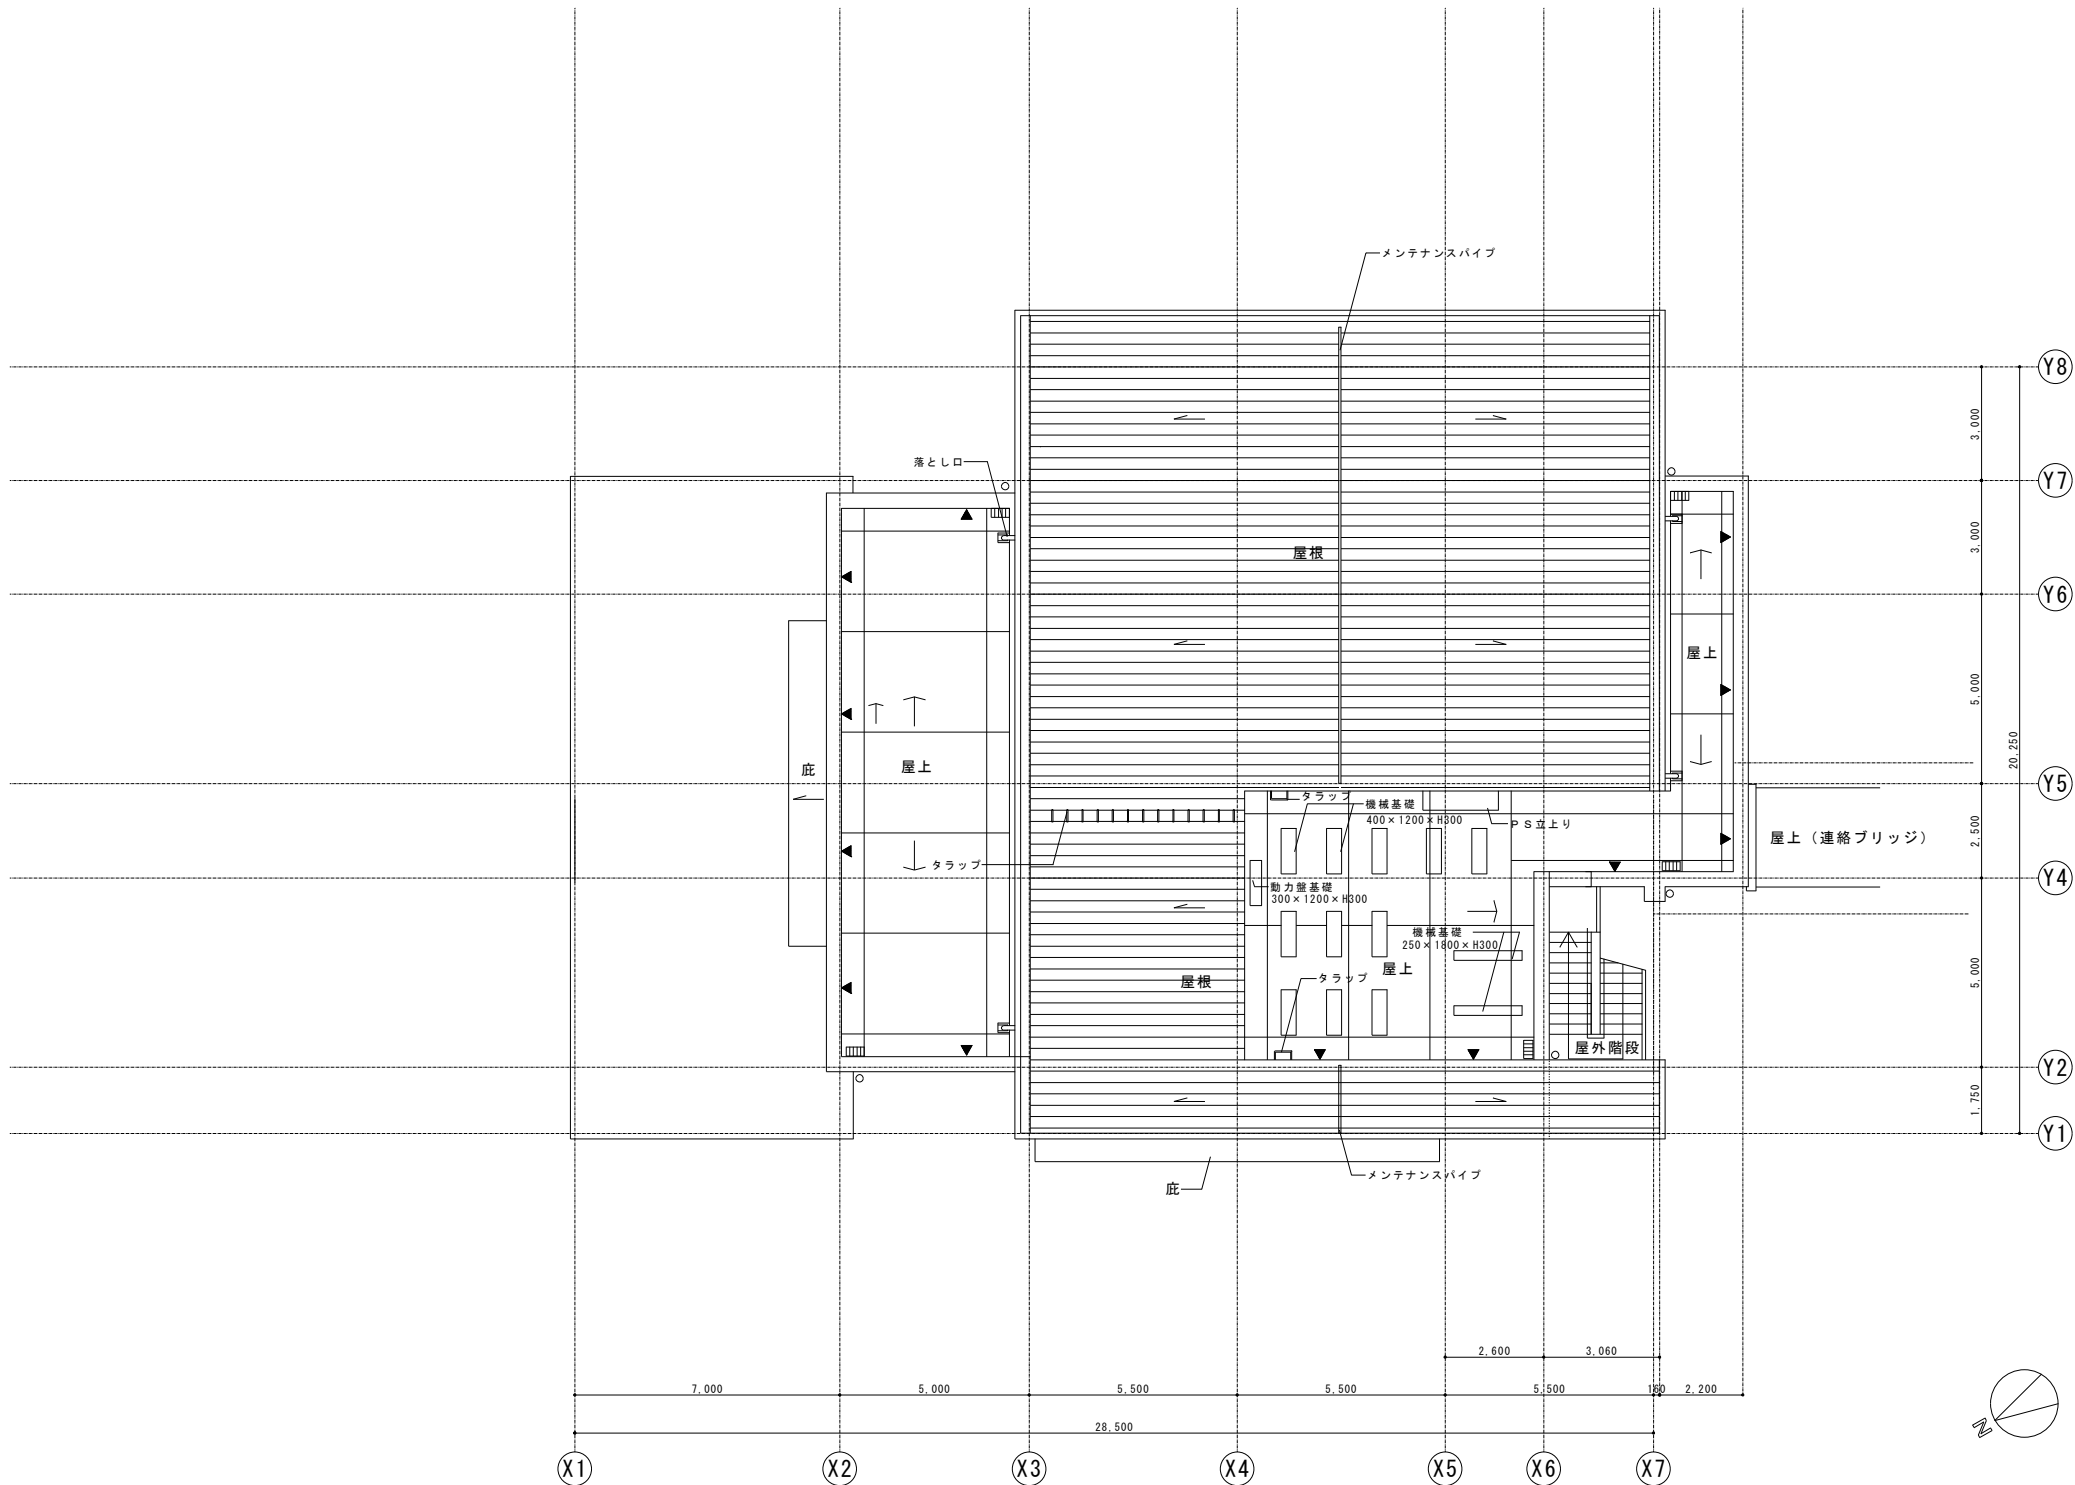


屋根伏図 1/100

凡 例	
±0	F.L.からの床仕上高を示す
床下点検口	床下点検口
ルーフトレーン (フロアドレーン)	ルーフトレーン (フロアドレーン) を示す
横引型ルーフトレーン	横引型ルーフトレーンを示す
○	暖どいを示す (特記なき限り100A)
◆	消火器ボックスを示す
水勾配	水勾配を示す
丸環	丸環を示す



神戸市住宅局建築技術部建築課		図面番号	A-	／
平成 14年度 総合リサイクルセンター (仮称) 建設工事				
図面リスト	縮 尺	分 類 号	—	
プラザ棟	1/100	フオンダー分冊	コマNo.	要求No.
屋根伏図		平成 16 年 1 月 29 日 作成		

課 長	係 長	担 当


・基礎詳細は工場棟ディテールシート D-5-06 による。

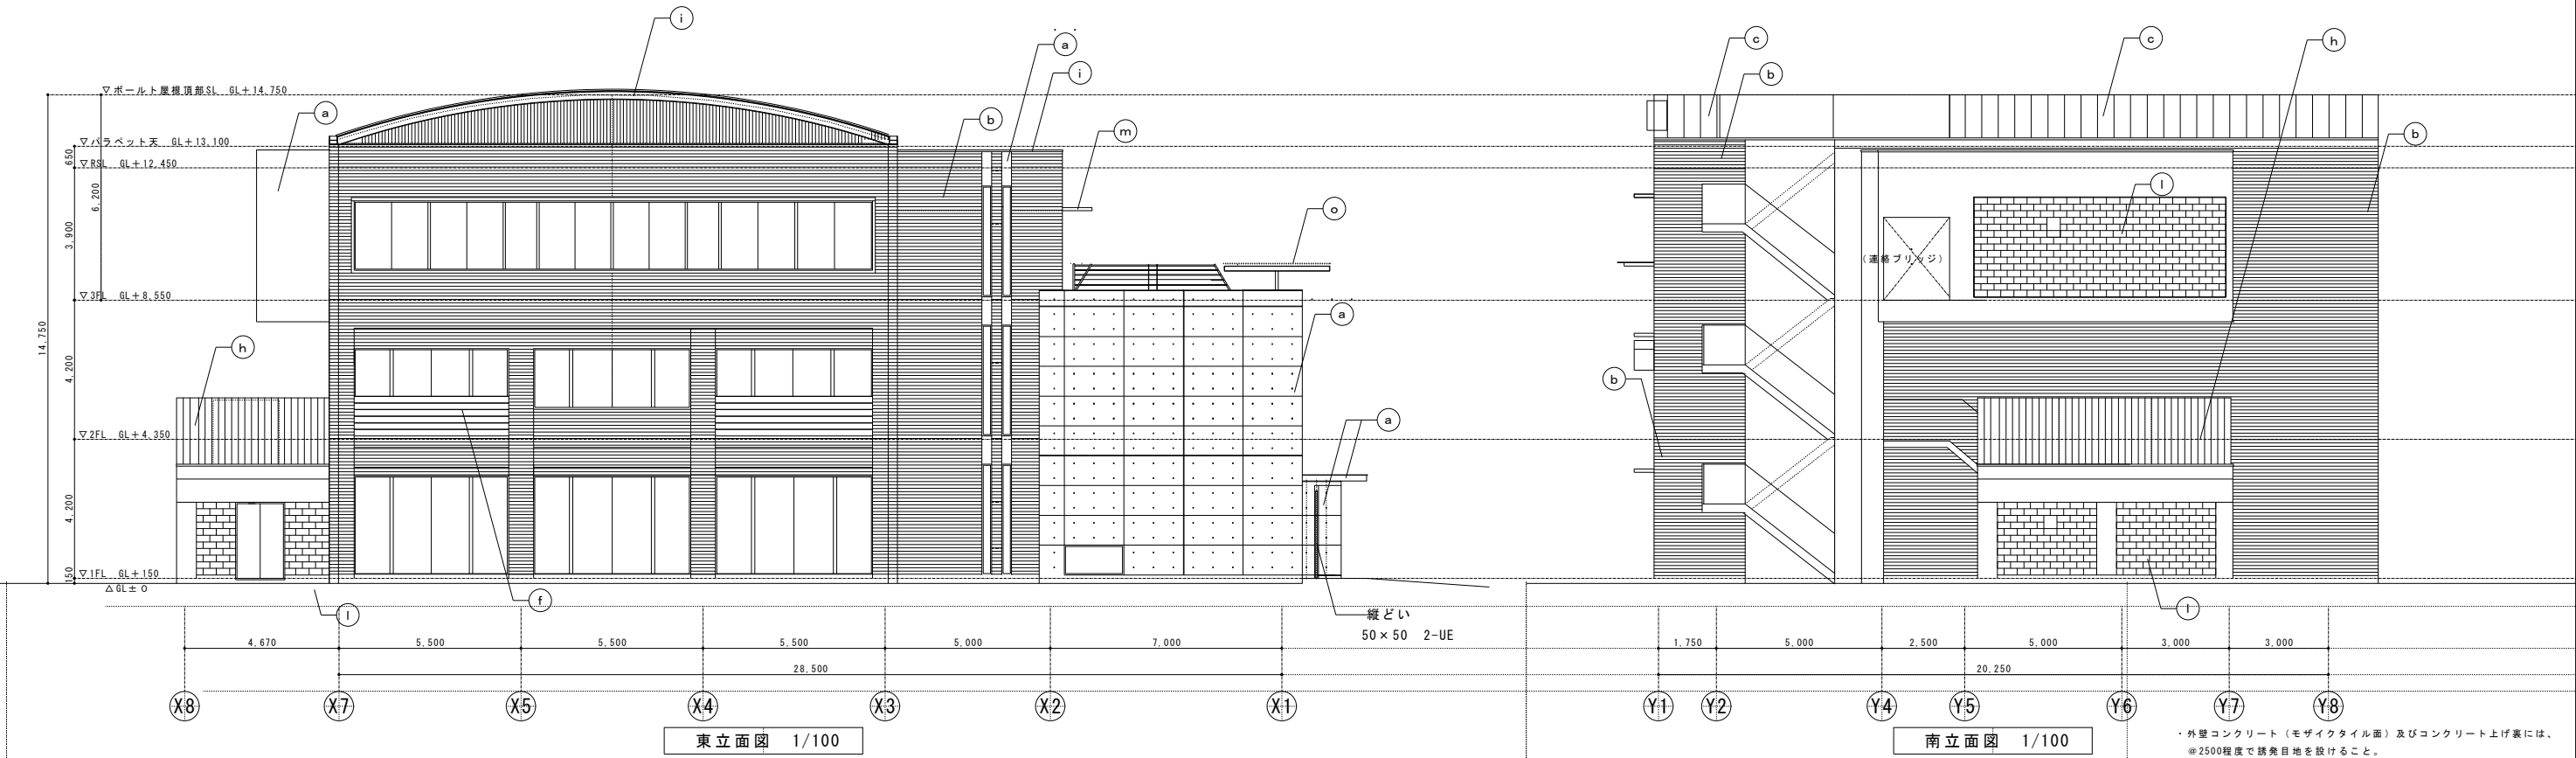


記号		仕上	記号		仕上	記号		仕上	神戸市住宅局建築技術部建築図面番号		A-133/211		課長	係長	担当	
a		コンクリート打放し(Ａ種)の上、撥水剤塗布	f		バルコニー手摺 スチール製ＦＢ ２－ＵＥ	k		ガラスブロック 145×145	p		打継目地(シーリング)	
b		モザイクタイル張り 45×95 (通目地 横貼り)	g		屋上庭園手摺 スチール製ＦＢ、丸鋼 溶融亜鉛めっきの上、リン酸被膜処理	l		型枠コンクリートブロック(化粧積み) カラー品 素地	q		誘発目地(シーリング)	
c		220℃系ステンレス t:0.8 ダル仕上 瓦葺き(嵌合式)	h		有孔折板 t:1.6 W250 亜鉛めっき品 素地	m		サッシ上部庇 アルミパネル t:2.0加工 表面処理Ｂ 1種	r		屋上庭園太陽光パネル支持材 鋼材、溶融亜鉛めっきの上、リン酸被膜処理	
d		アルミめっき鋼板 t:0.5素地 角波加工 タテ張り	i		ポルト屋根 けらば 化粧形鋼(カット加工)溶融亜鉛めっきの上、リン酸被膜処理	n		屋上 メンテナンスパイプ SUS φ50×t:2.0 2-B	s		屋上 タラップ スチール製 溶融亜鉛めっき	
e		スチールカーテンウォール	j		縦どい 配管用炭素鋼管(白管)の上 2－ＵＥ	o		ガラス材質太陽電池パネル(別途工事)	t		円形 ガラスブロック 140φ×95	
		10			20			30			40			50			60			70	

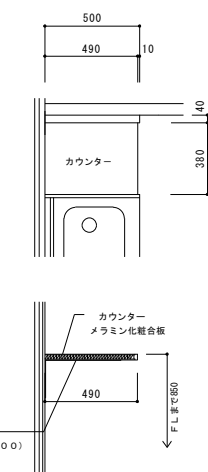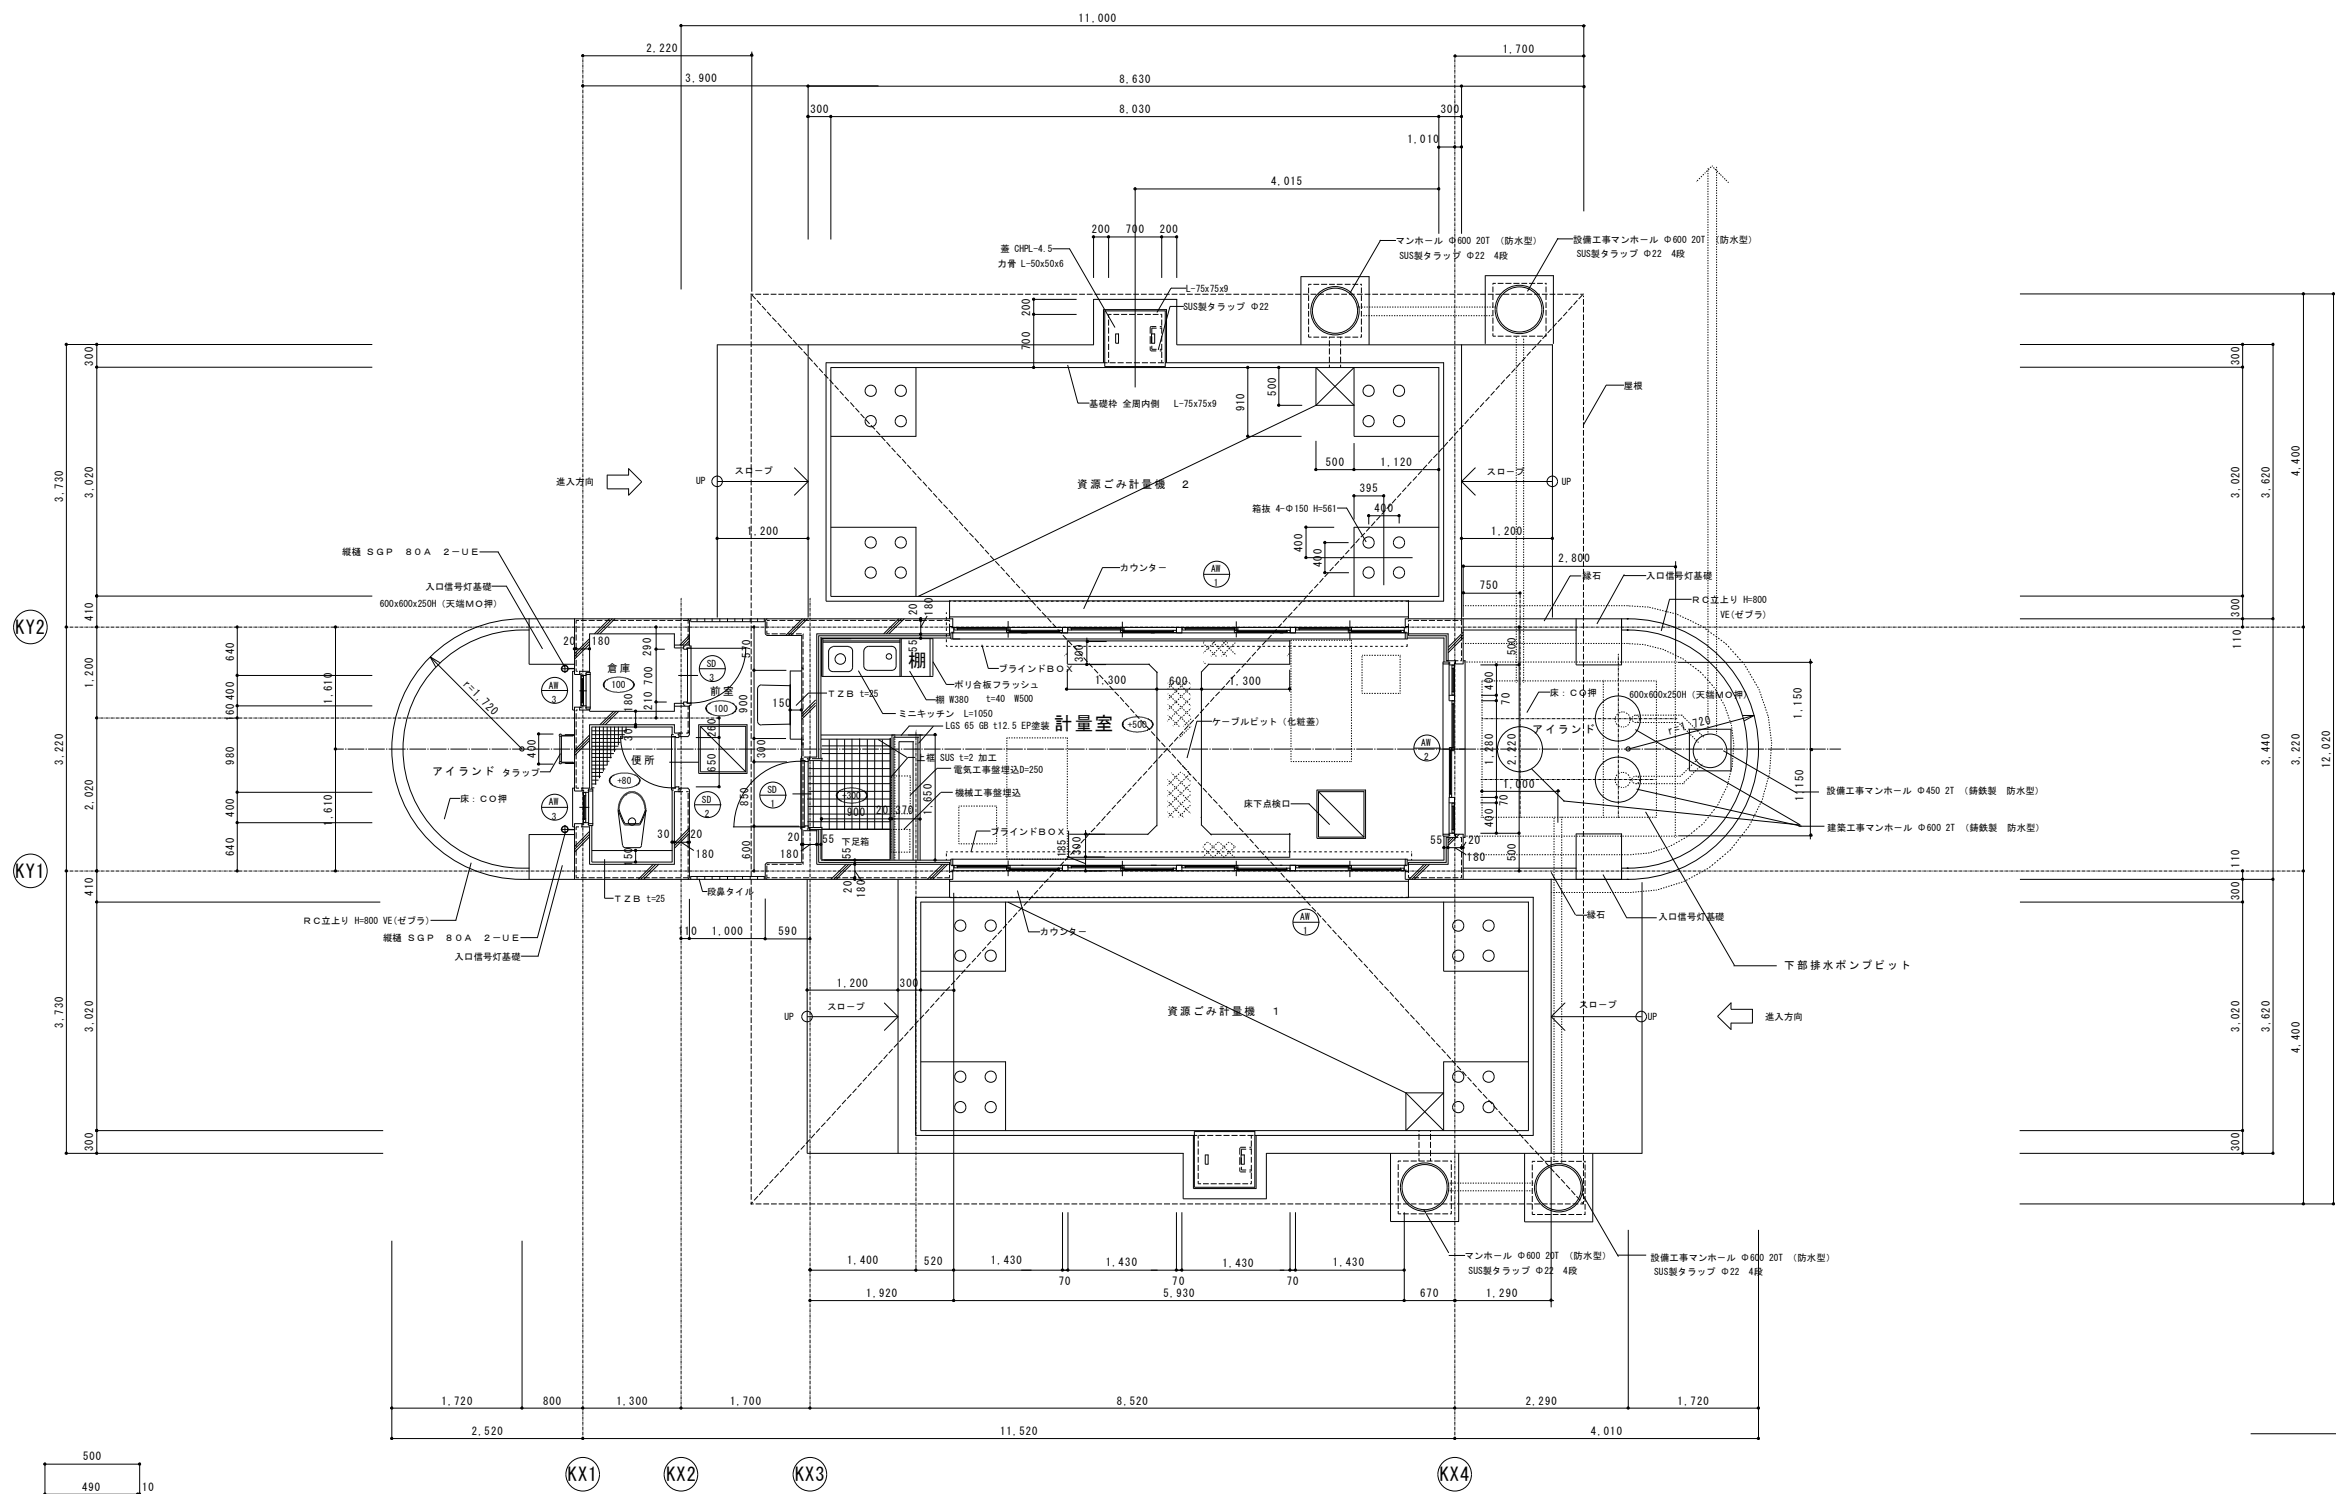


カウンター廻り S=1/20
S=1/5

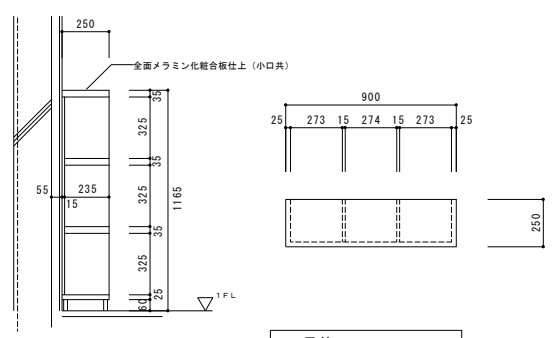

下足箱 S=1/20
青板付 3段×2列

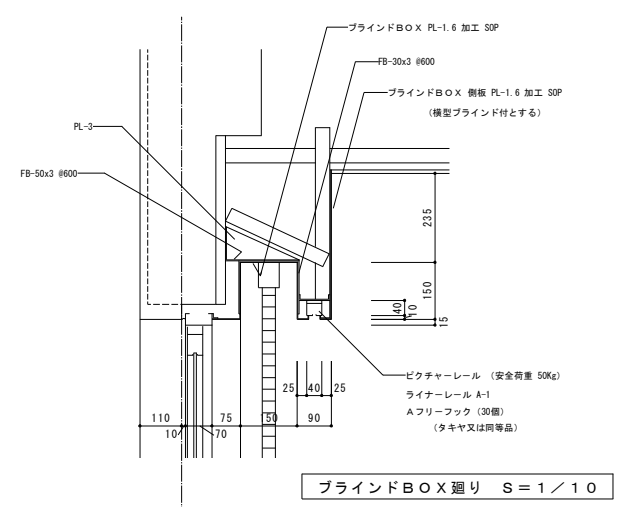


ブラインドBOX廻り S=1/10

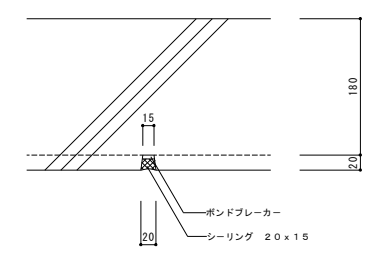

誘発目地 S=1/5

神戸市住宅局建築技術部建築課	図面番号	/	課長	係長	担当
平成 14年度 総合リサイクルセンター（仮称）建設工事	図面リスト	縮尺	分類	番号	要求No.
計量棟	平面詳細図	1/50	分冊	コマNo.	
					平成16年2月2日 作成

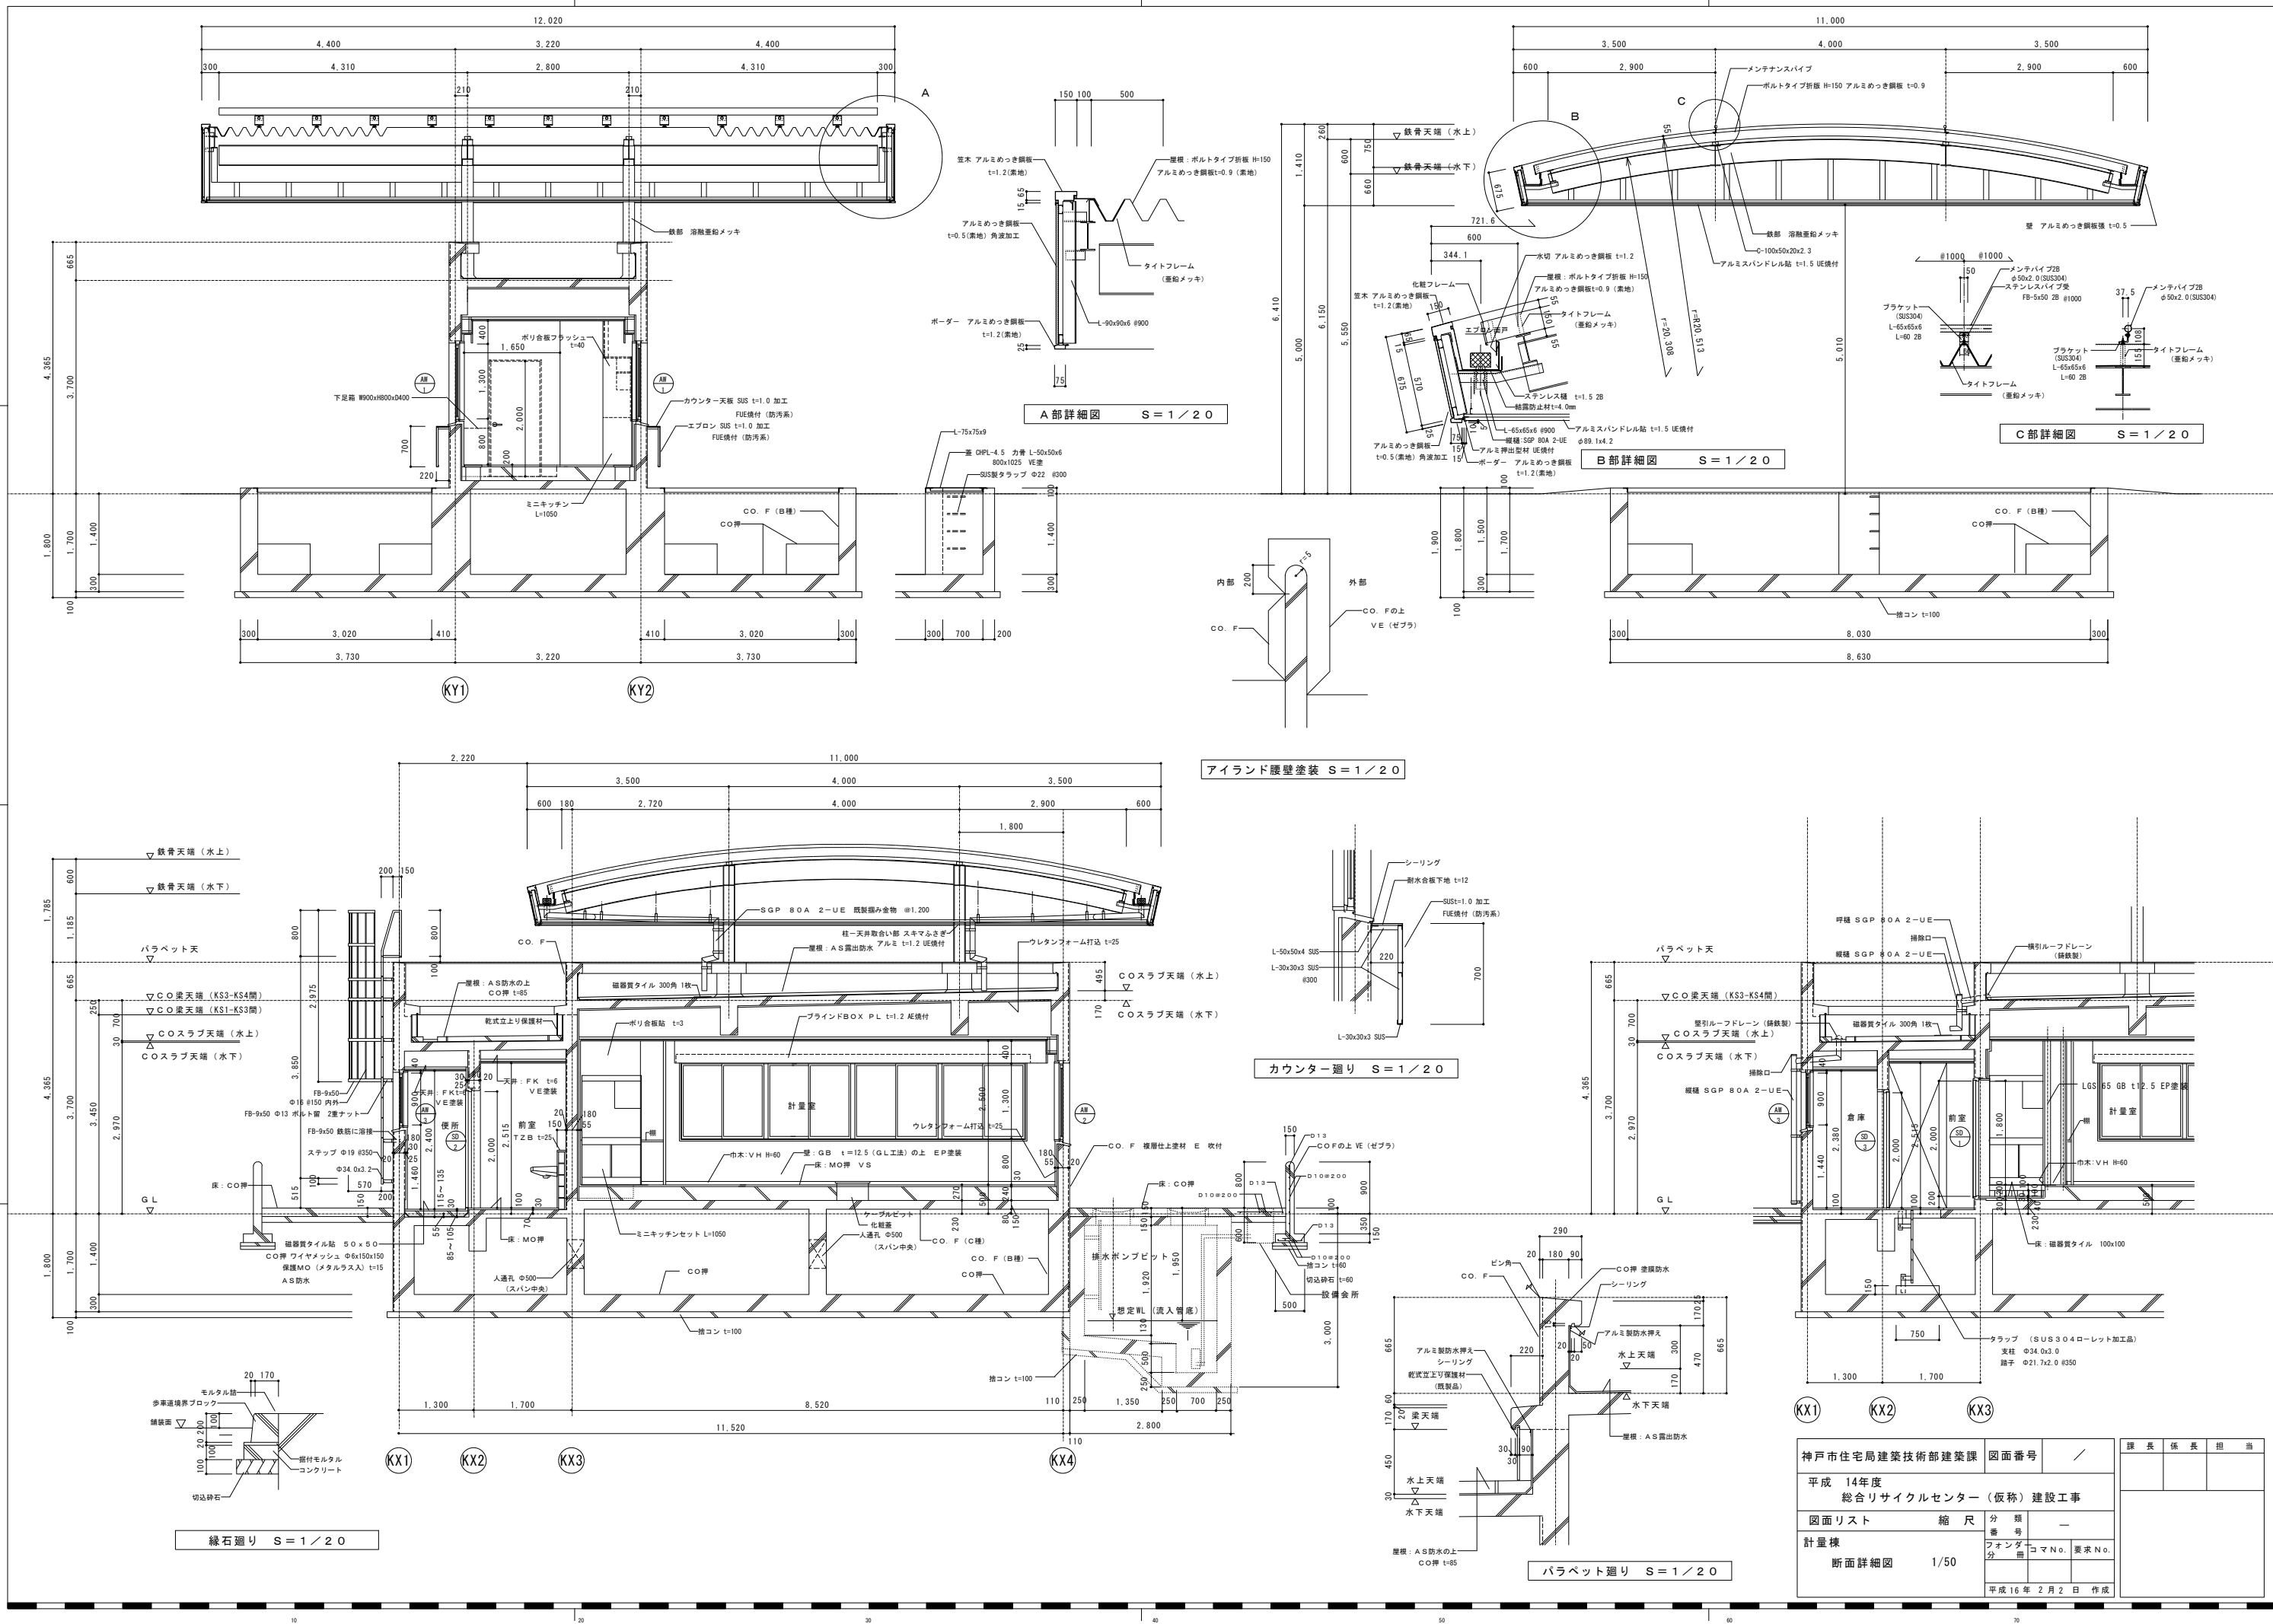

神戸市住宅局建築技術部建築課		図面番号	/
平成 14年度 総合リサイクルセンター（仮称）建設工事			
図面リスト	縮尺	分類 番号	—
計量棟	断面詳細図	分冊 番号	1/50
断面積		コマNo.	要求No.
断面積		平成 16年 2月 2日 作成	

課長	係長	担当

