


11. 添付書類
(3) 施行マンションの敷地区域図

現況実測平面図 縮尺: 1/250

所在: 神戸市灘区森後町三丁目102番2

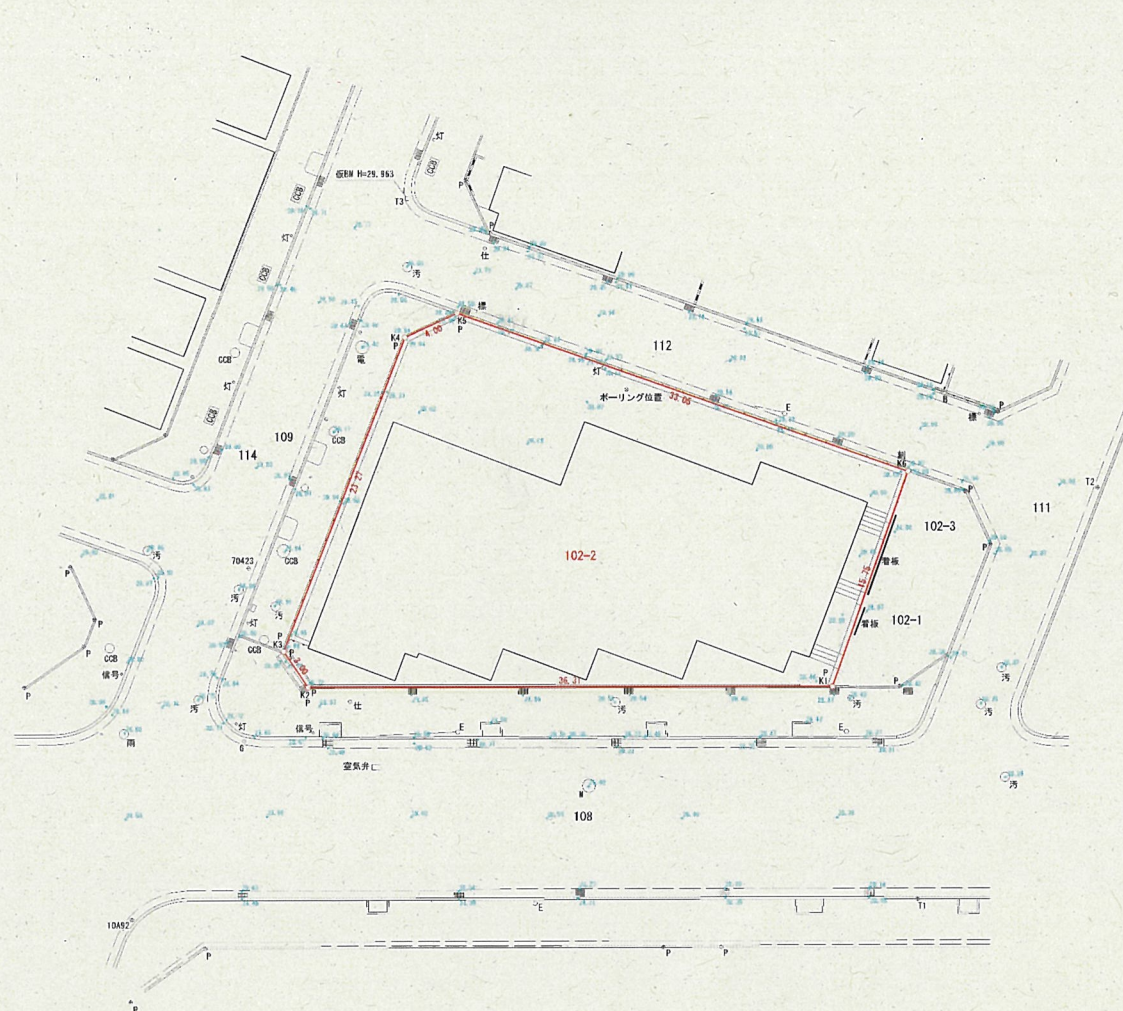

地番	102-2	地目	
所有者			
符号	X	Y	辺長
K1	-142154.773	82770.891	36.31
K2	-142178.806	82743.672	3.00
K3	-142178.076	82740.753	23.27
K4	-142156.231	82732.732	4.00
K5	-142152.572	82734.355	33.05
K6	-142140.166	82764.998	15.75
面積			796.6753160
地積			796.67 ㎡
公簿			796.37 ㎡
差			+0.30 ㎡

境界点	境界線の種類
C	コンクリート杭
B	金属板
P	金属棒
I	ベンキ

※ この図面は、関係各所の調査図面を参考に作成したもので、法務局備付図面ではありません。
尚、隣接土地所有者との現地立会は行っており、境界を示す図面ではありません。