


現況平面図 S=1:150  
神戸市兵庫区水木通二丁目2番4

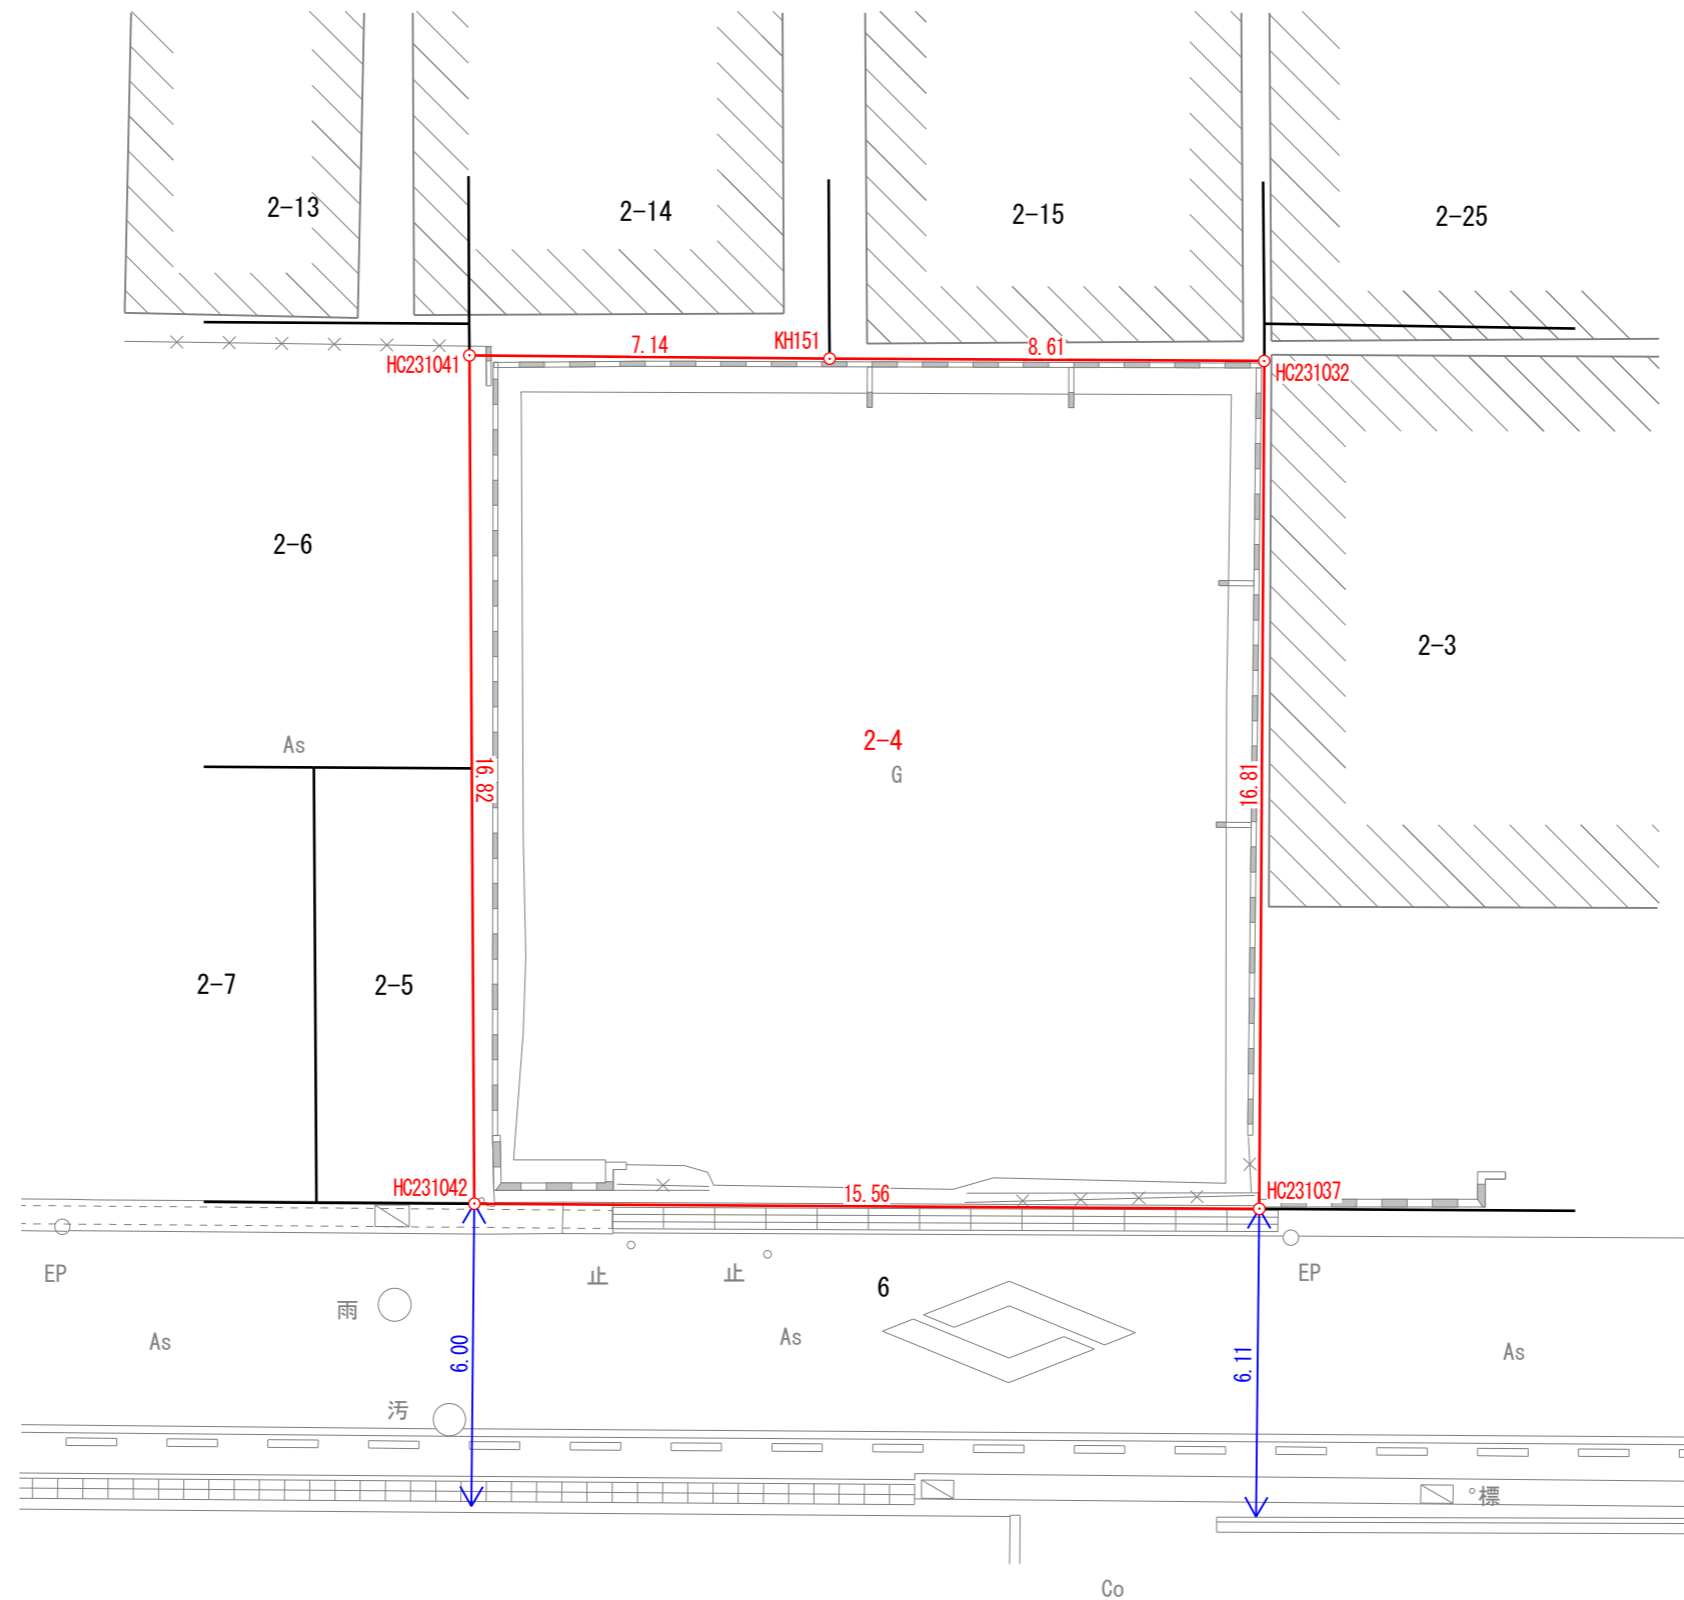

設計図	神戸市 行財政局 資産活用課		
事業名			
工事名			
図面名称	現況平面図		
課長	製図者		
係長	製図日付	令和8年1月22日	
照査	縮尺	S=1:150	
設計者	図番		