


現況平面図 S=1:150
神戸市兵庫区水木通二丁目2番4

凡例

○ M	マンホール(未分類)
○ 雨	雨水マンホール
○ 汚	汚水マンホール
○ 水	水道マンホール
○ G	ガスマンホール
○ N	NTTマンホール
□ 空	空気弁
□ F	消火栓
○ V	仕切弁
○ GV	ガスバルブ
○ 止	止水栓
□ 水メ	メーター(量水器)
□ 散	散水栓
□ N	NTT
□ 鉄	鉄蓋(未分類)
≡≡	雨水枡(街渠等)
▣	雨水枡(Co, 鉄蓋)
≡≡≡	グレーチング
----	側溝(暗渠)
○ EP	電柱(共架柱)
○ T	電話柱(単独)
-----	支線
----	電線
○ 引	引込柱
○ 灯	街灯
As	アスファルト舗装
Co	コンクリート舗装
IL	インターロッキング舗装
TL	タイル舗装
G	土
○	ネットフェンス(フェンス類)
□	ブロック塀
〰	石積
▨	コンクリート擁壁
• 00.00	標高(TP)
VU	塩ビパイプ

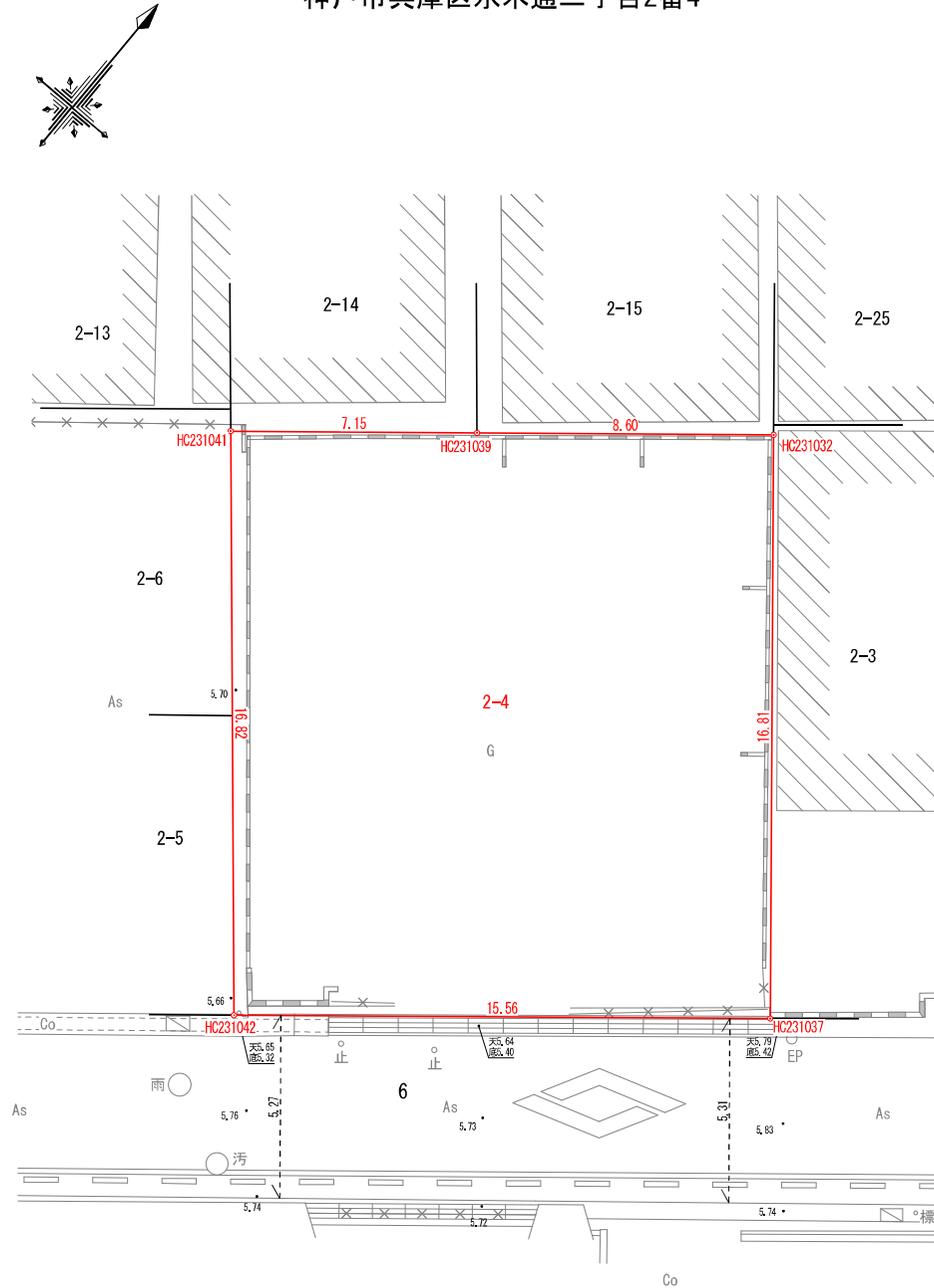

設計図	神戸市 行財政局 資産活用課		
事業名			
工事名			
図面名称	現況平面図		
課長	製図者		
係長	製図日付	令和7年2月6日	
照査	縮尺	S=1:150	
設計者	図番		