
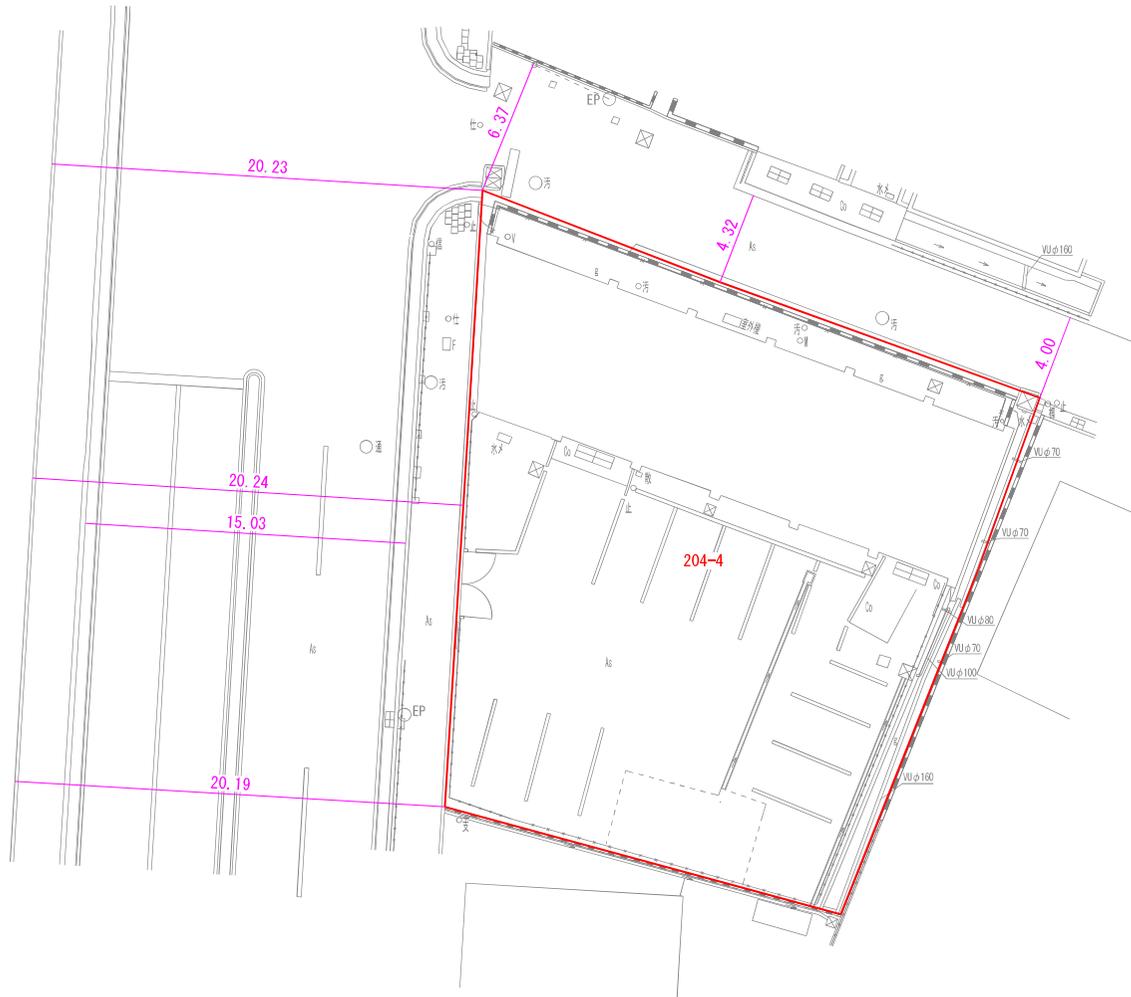


現況平面図 S=1:250 (A3)  
 神戸市西区玉津町出合字古瀬204番4

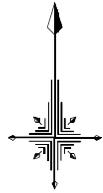

凡例

○ M	マンホール(未分類)
○ 雨	雨水マンホール
○ 汚	汚水マンホール
○ 水	水道マンホール
○ G	ガスマンホール
○ 通	通信用マンホール
□ 空	空気弁
□ F	消火栓
○ V	仕切弁
○ 標	標識
○ 止	止水栓
□ 水メ	メーター(量水器)
□ 散	散水栓
□ N	NTT
□ 鉄	鉄蓋(未分類)
■	雨水枡(街渠等)
□	雨水枡(Co. 鉄蓋)
■	グレーチング
---	側溝(暗渠)
○ EP	電柱(共架柱)
---	支線
---	電線
○ 信	信号機
○ 支	支柱
○ 灯	街灯
As	アスファルト舗装
Co	コンクリート舗装
G	土
---	ネットフェンス(フェンス類)
■	ブロック塀
■	ブロック積
■	石積
■	コンクリート擁壁
• 0.00	標高(TP)
VJ	塩ビパイプ
底	側溝底高
---	道路幅員

設計図	神戸市	
事業名		
工事名		
図面名称	現況平面図	
課長	製図者	
係長	製図日付	令和7年2月17日
照査	縮尺	S=1:250 (A3)
設計者	図番	