
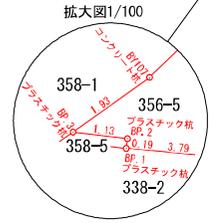


神戸市西区玉津町二ツ屋字松ノ内

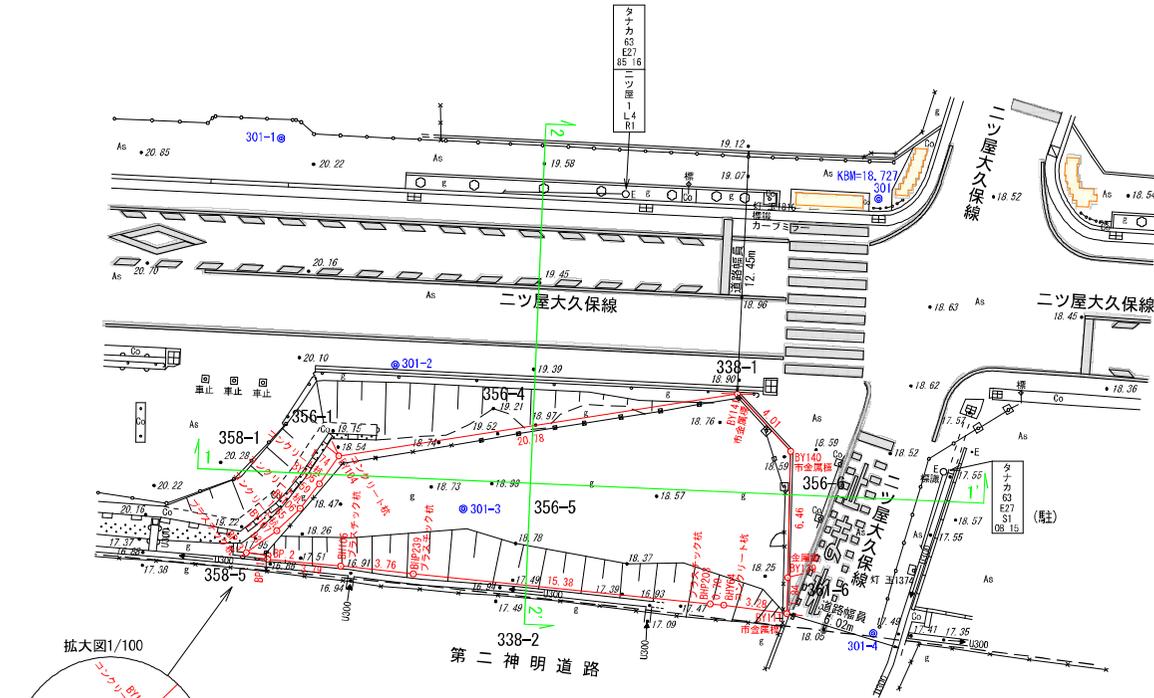


[座標系：世界測地系第V系]

神戸市建設局 事業用地課			
図面名	現況平面図(横断測量箇所有)		
作成年月日	令和7年12月22日		
縮尺	S=1:250	図面番号	1/1
担当測量士			
会社名			

1-1'


GH=18.97
FH=

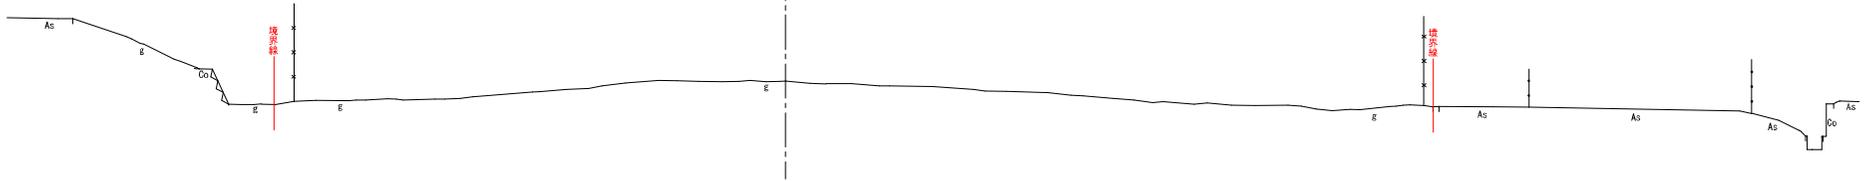

DL=15.00

2-2'

GH=18.97
FH=

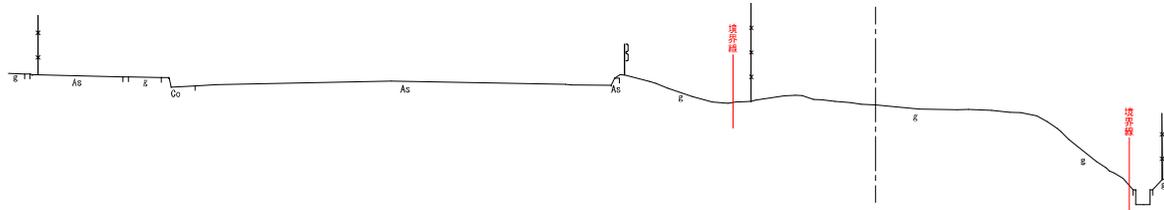

DL=15.00

[座標系：世界測地系第V系]

神戸市建設局 事業用地課			
図面名	横断面図		
作成年月日	令和7年12月22日		
縮尺	S=1:100	図面番号	1/1