
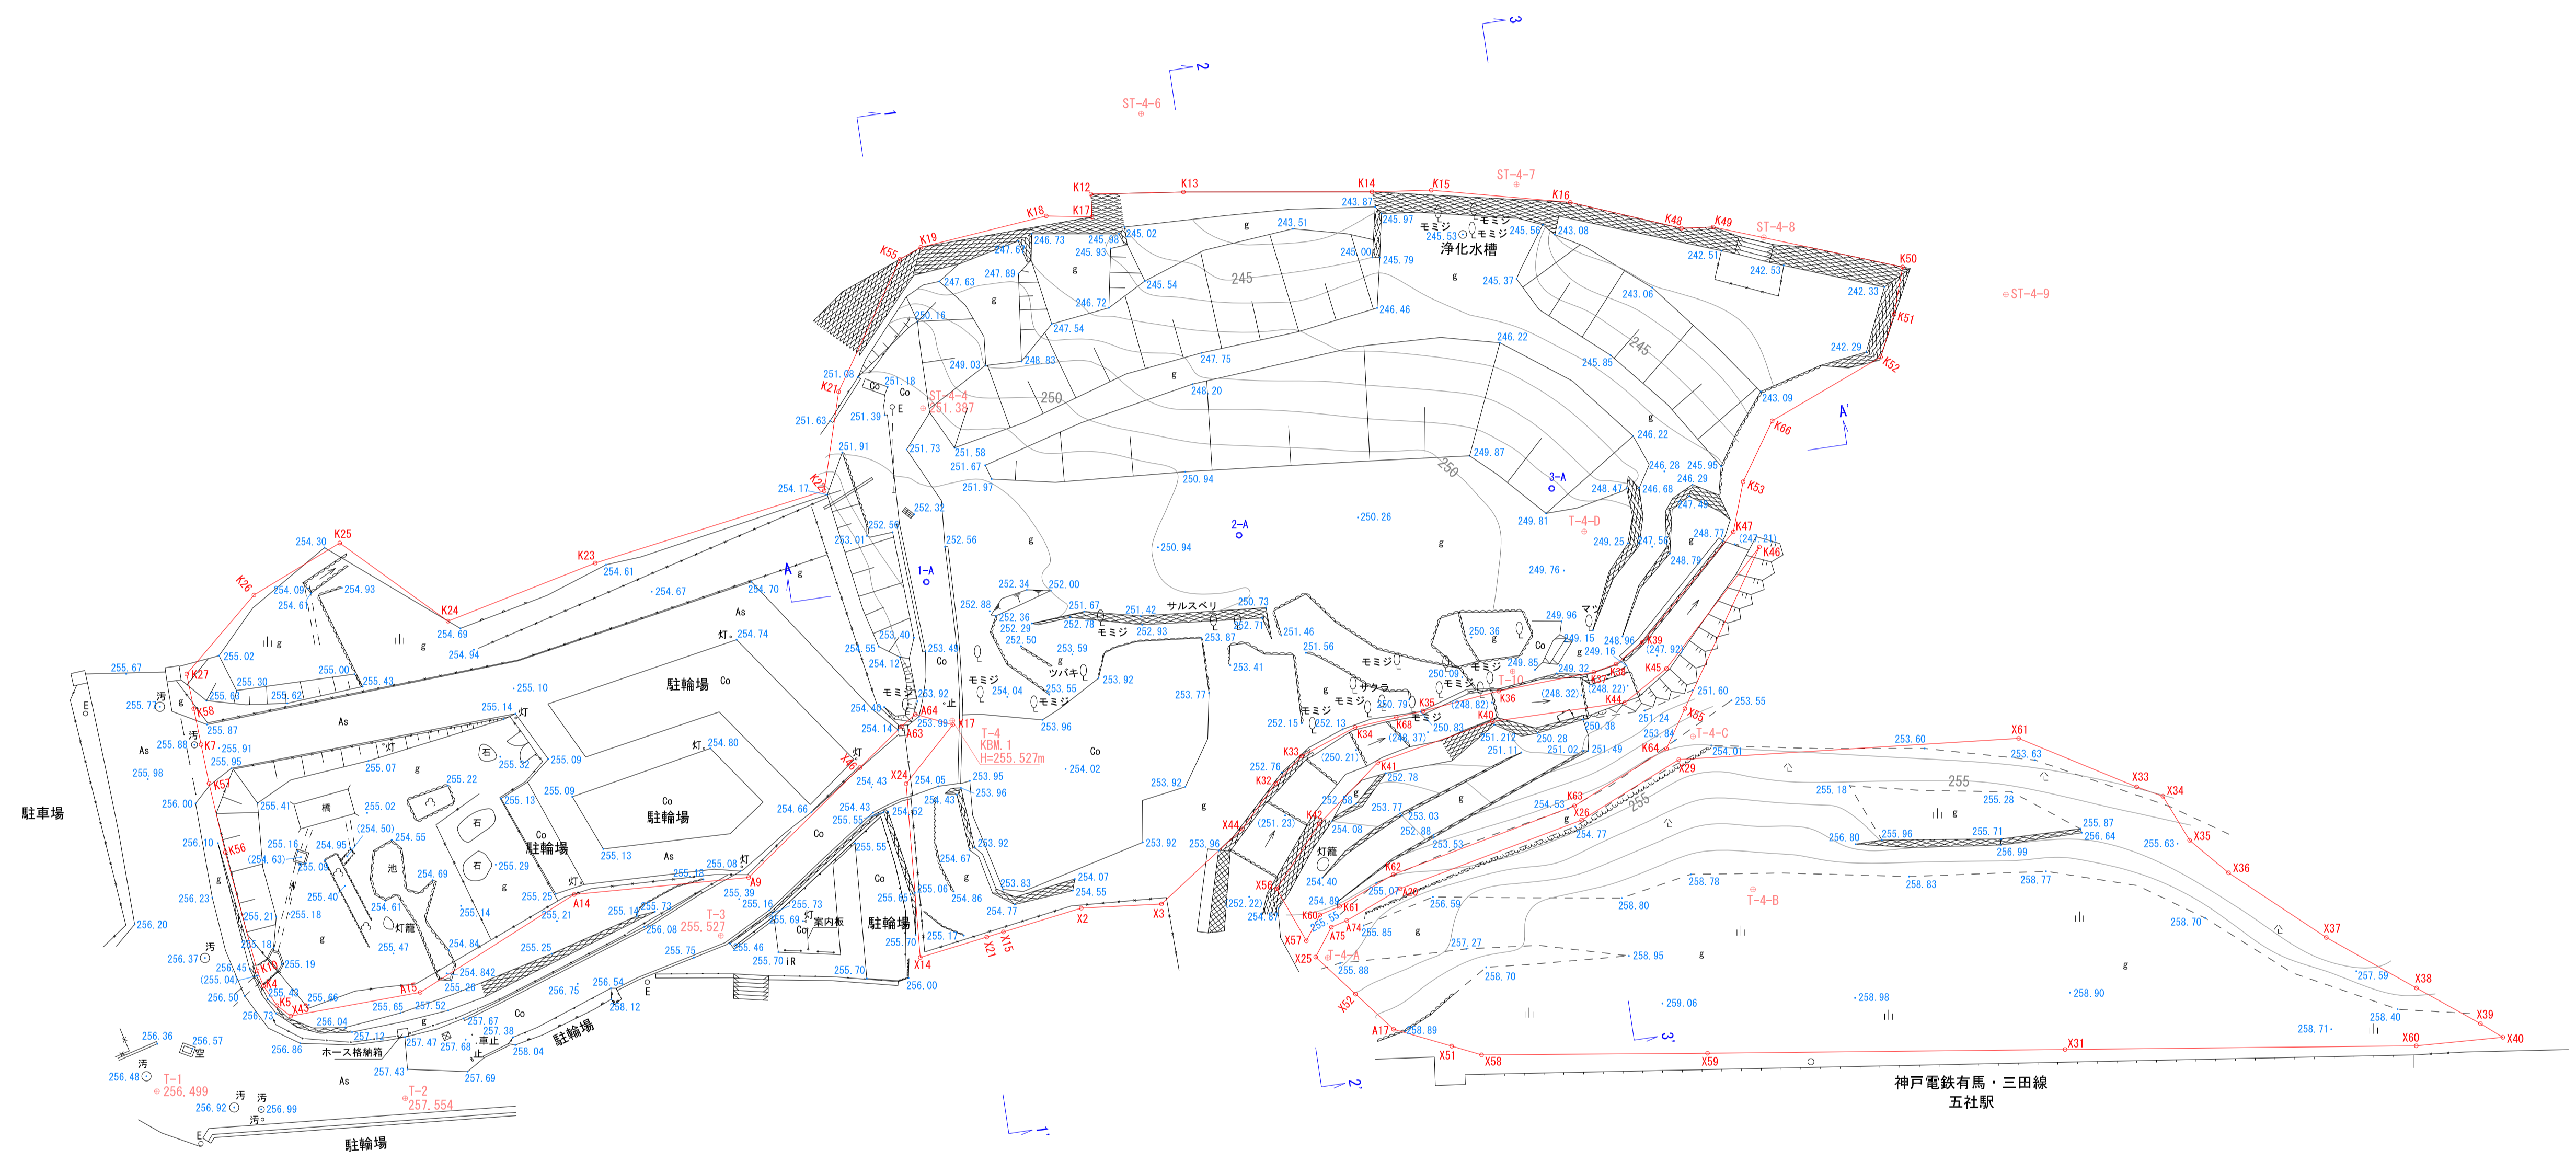


設計図	神戸市地域協働局SDGs推進課	
事業名	五社駅前市有地現地測量・現況図面 等作成業務	
工事名		
図面名称	現況平面図	
課長	製図者	
係長	製図日付	令和8年1月
照査	縮尺	S=1:250
設計者	図番	

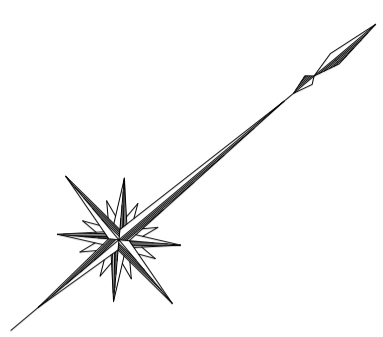

設計図	神戸市地域協働局SDGs推進課		
事業名	五社駅前市有地現地測量・現況図面 等作成業務		
工事名			
図面名称	現況平面図		
課長	製図者		
係長	製図日付	令和8年1月	
照査	縮尺	S=1:250	
設計者	図番		