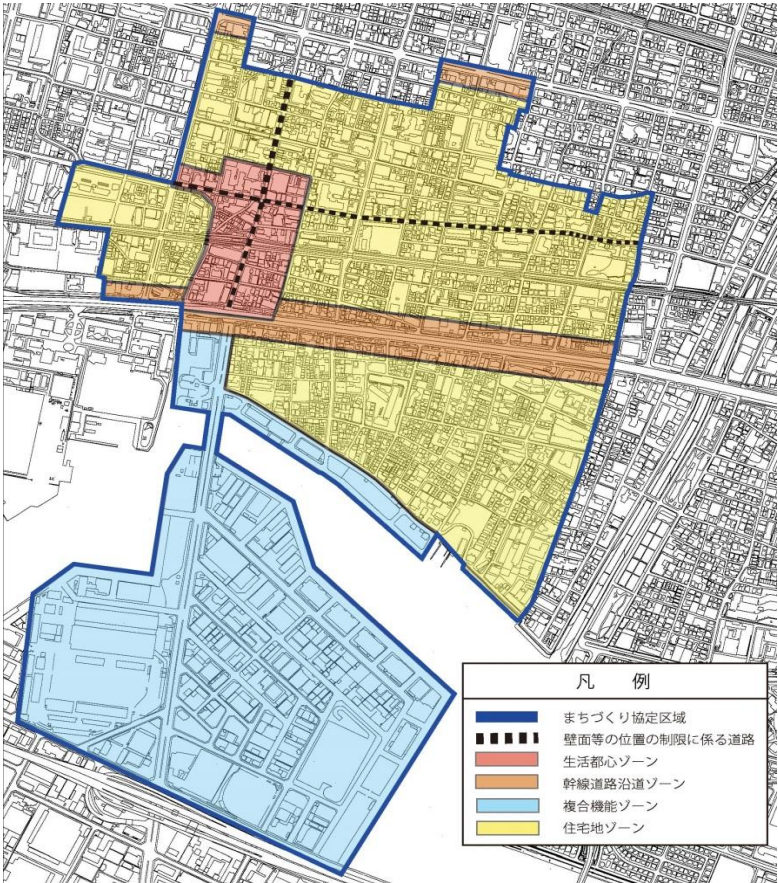


深江地区まちづくり協定に係る地区内における行為の概要書

届出者	氏 名					
	住 所	電話				
代 理 者	電話					
	Fax					
設 計 者	電話					
施 工 者	電話					
行為の種類		<input type="checkbox"/> ( <input type="checkbox"/> 建築物・ <input type="checkbox"/> 工作物)の ( <input type="checkbox"/> 新築・ <input type="checkbox"/> 増築・ <input type="checkbox"/> 改築・ <input type="checkbox"/> 用途の変更) <input type="checkbox"/> 土地の区画形質又は用途の変更 <input type="checkbox"/> その他 ( )				
行為の場所		神戸市東灘区				
ゾーン区分		<input type="checkbox"/> 生活都心ゾーン <input type="checkbox"/> 幹線道路沿道ゾーン <input type="checkbox"/> 複合機能ゾーン <input type="checkbox"/> 住宅地ゾーン				
行為の概要	用途・業種	申請建物:		従前建物:		
	階 数	地上	階	地下	階	構 造
	高 さ	地上	m		地下	m
		届 出 部 分		届 出 以 外 の 部 分		合 計
	敷地面積					m <sup>2</sup>
	建築面積	m <sup>2</sup>		m <sup>2</sup>		m <sup>2</sup>
	延べ面積	m <sup>2</sup>		m <sup>2</sup>		m <sup>2</sup>
工 事 期 間		年 月 日 ~		年 月 日 (予定)		
区 域 図		↓ 行為の場所を○で明示してください。	行為の場所	○	第6条:建築物等の用途の制限 青少年の健全な育成に不相当とみなされる業種、カラオケボックス等の用途 <input type="checkbox"/> 無 <input type="checkbox"/> 有	
				第7条:壁面等の位置の制限 <input type="checkbox"/> 鳴尾御影線・本庄本山線に面する敷地 (申請最低 m) > 1m <input type="checkbox"/> 該当しない		
				第8条:垣・柵等の制限 道路に面する塀の設置 <input type="checkbox"/> 有 (生垣又は透視可能なフェンス) <input type="checkbox"/> 無		
				第9条:荷さばき等駐車用地の制限 <input type="checkbox"/> 事業所等ではない <input type="checkbox"/> 延べ面積1,000m <sup>2</sup> 以上の事業所等 <input type="checkbox"/> 延べ面積1,000m <sup>2</sup> 未満の事業所等 ⇒荷さばき: <input type="checkbox"/> 有 <input type="checkbox"/> 無		
				第10条:ファミリー形式住戸の奨励 <input type="checkbox"/> 賃貸マンション等ではない <input type="checkbox"/> 賃貸マンション等である 全戸数 戸 (内25m <sup>2</sup> 以上 戸) ⇒ <input type="checkbox"/> 1/4未満 (協議会と協議) <input type="checkbox"/> 管理人の常駐 <input type="checkbox"/> 学生専用マンションの供給 <input type="checkbox"/> その他		
				その他の事項		
受付番号及び年月日		第 号		年 月 日 (裏面につづく)		

付近見取図

配置図等

※注意事項

1

付近見取図に明示する事項  
方位, 道路及び目標となる地形地物

2

配置図等に明示する事項  
① 縮尺, 方位, 敷地境界線, 敷地内における建築物等の位置  
届出に係る建築物等と他の建築物等との別並びに敷地の接する道路の位置及び幅員  
② 壁面等の位置の制限に係る場合は, ①に加えて制限線及び関係断面図

※ 個人情報保護のため, 部屋割り等建築物内部の状況は記載する必要がありません。