

令和 8 ～11 度


神戸市資源リサイクルセンター管理運営業務仕様書

(別冊)

図面集（機器配置図（プラント設備））

令和 7 年 11 月


神戸市環境局

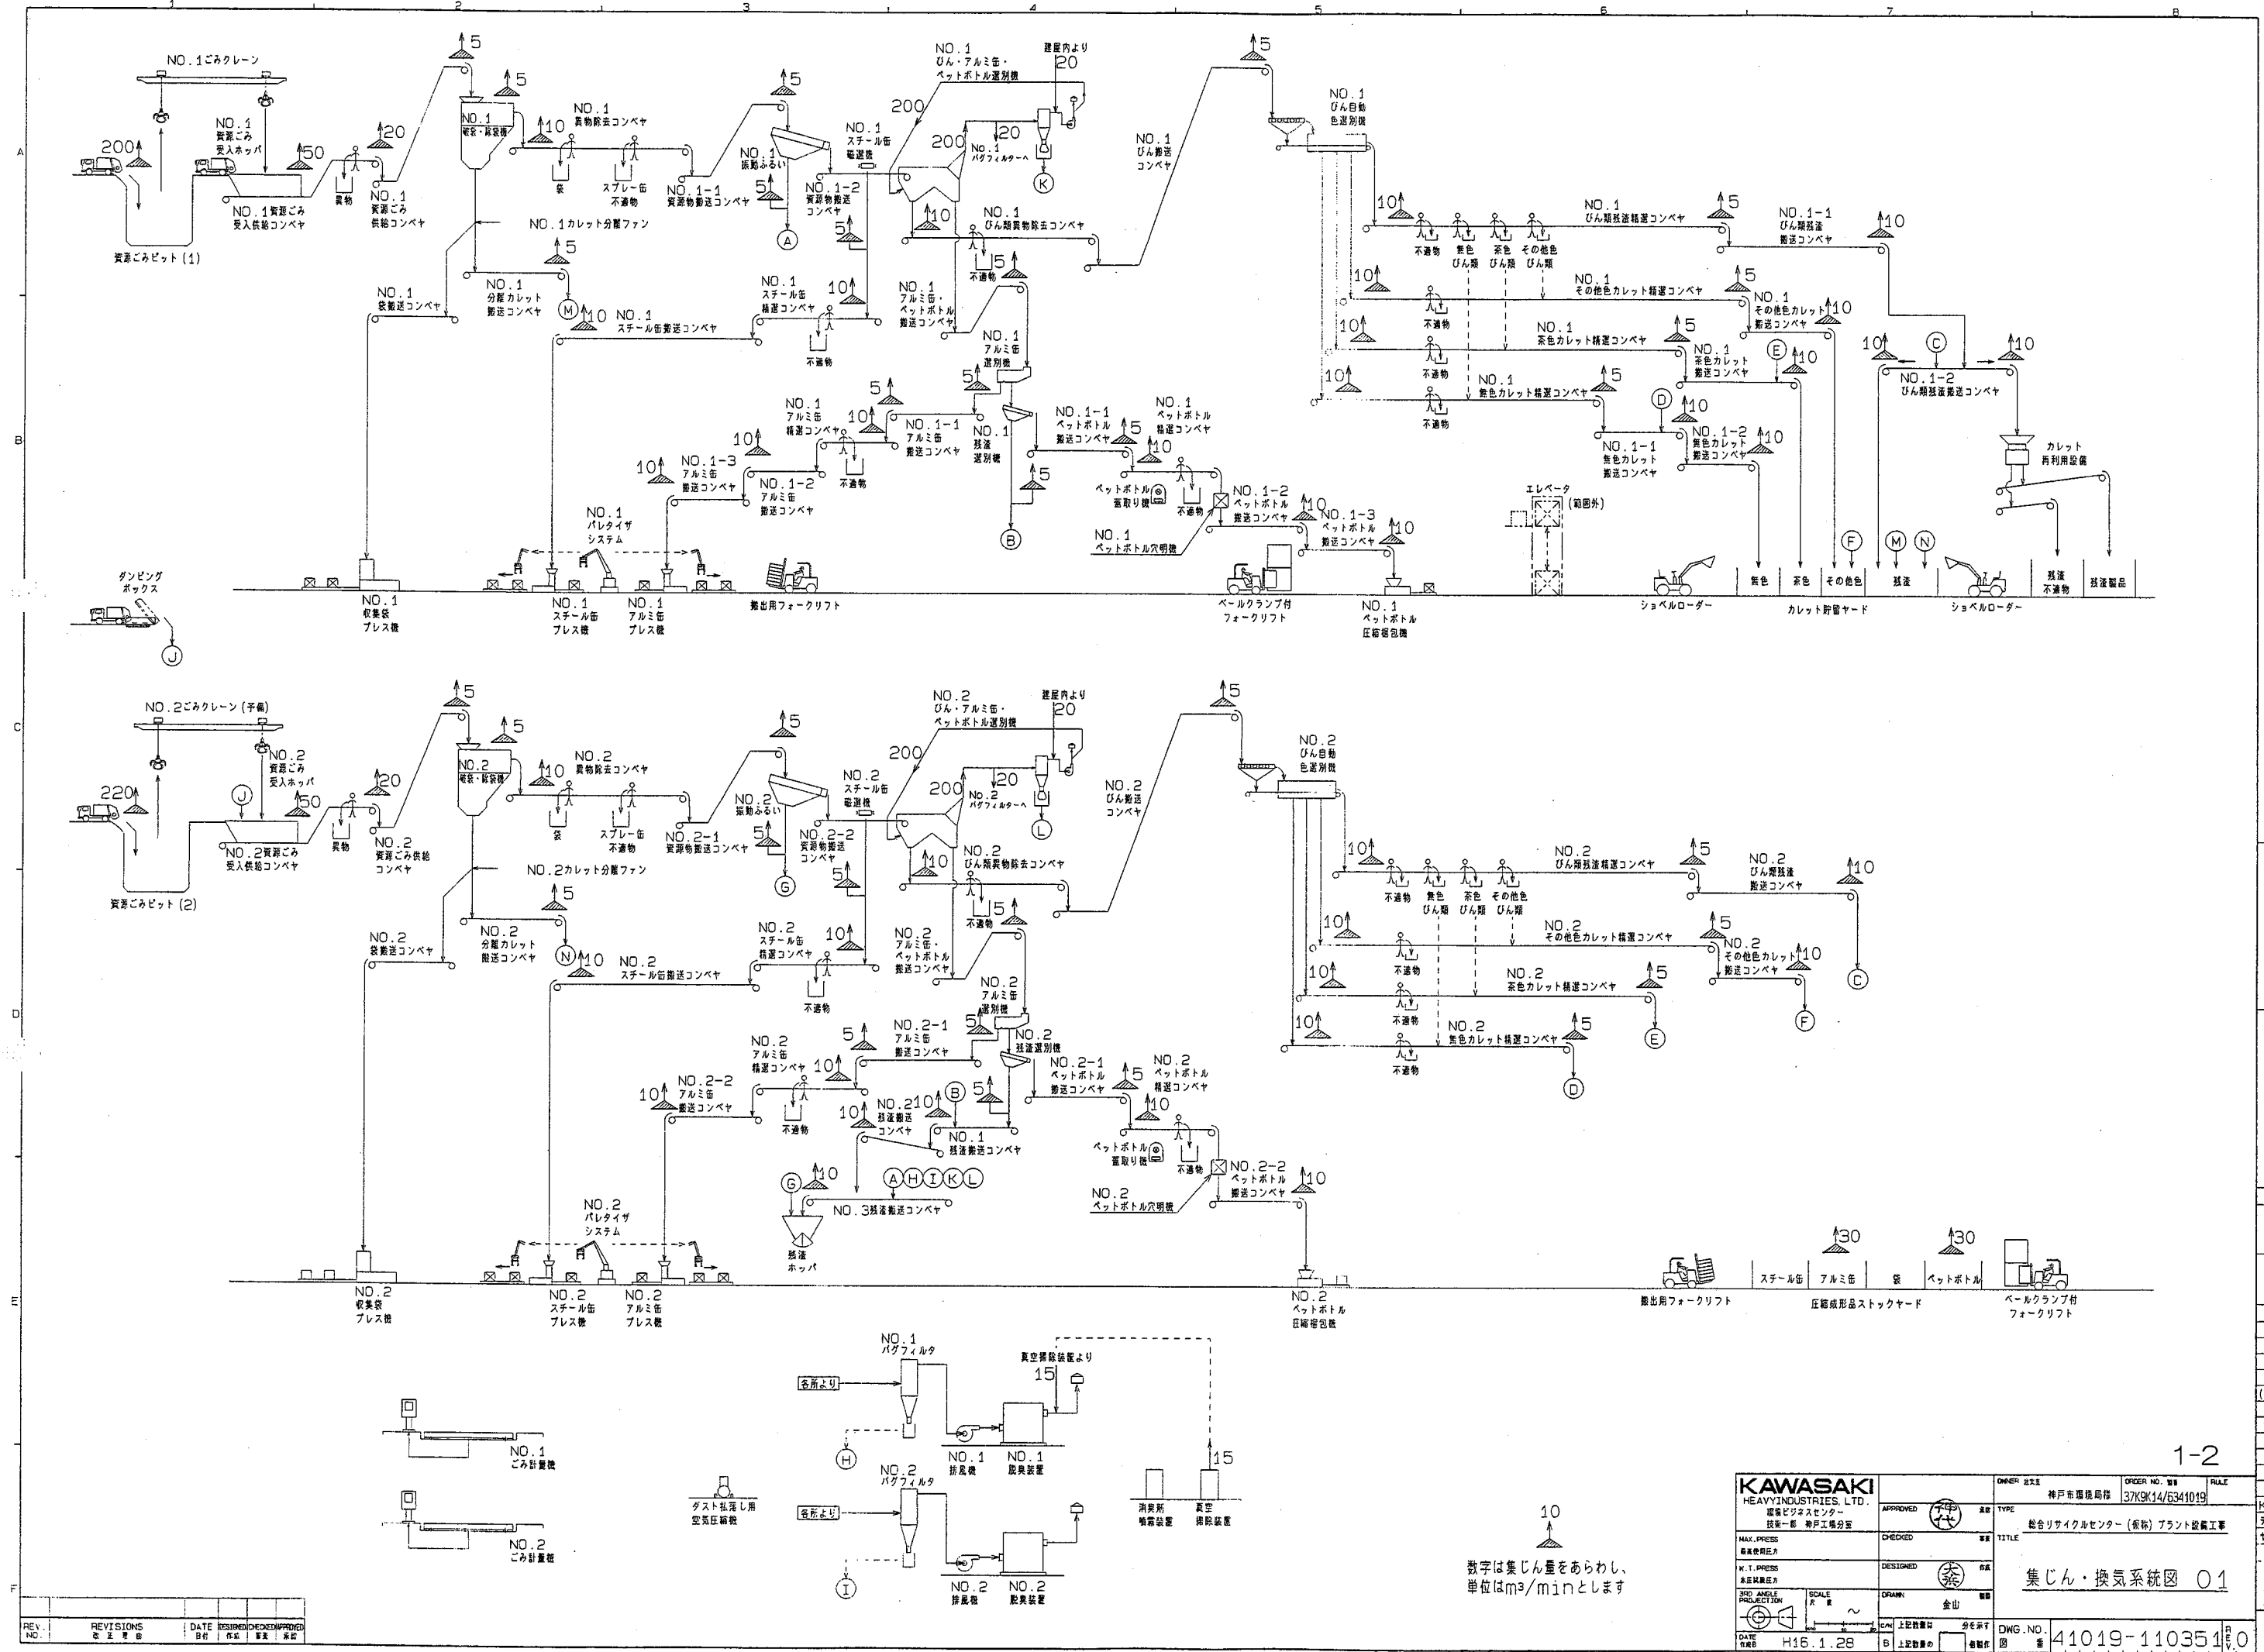

110351
出図先
出図日
出図人
出図部
出図室
出図係
出図員
出図長
出図副
出図監
出図査
出図検
出図認
出図決
出図発
出図印

KAWASAKI HEAVY INDUSTRIES, LTD. 重工業株式会社 技術部 神戸工場		OWNER 注文 神戸市環境局様	ORDER NO. 379K14/6341019	SCALE 1/100
MAX. PRESS 最大使用圧	APPROVED (印)	TYPE 総合リサイクルセンター (仮称) プラント設備工事	TITLE 集じん・換気系統図 01	DWG. NO. 41019-110351
W. T. PRESS 水圧試験圧	CHECKED (印)	DESIGNED (印)	DRAWN 金山	DATE H16.1.28
3RD. ANGLE 3rd. 角度	SCALE 1/100	C/N 上記数値は	分を添す	図 番
数字は集じん量をあらわし、単位はm³/minとします				

NO.1系列 集じん・換気

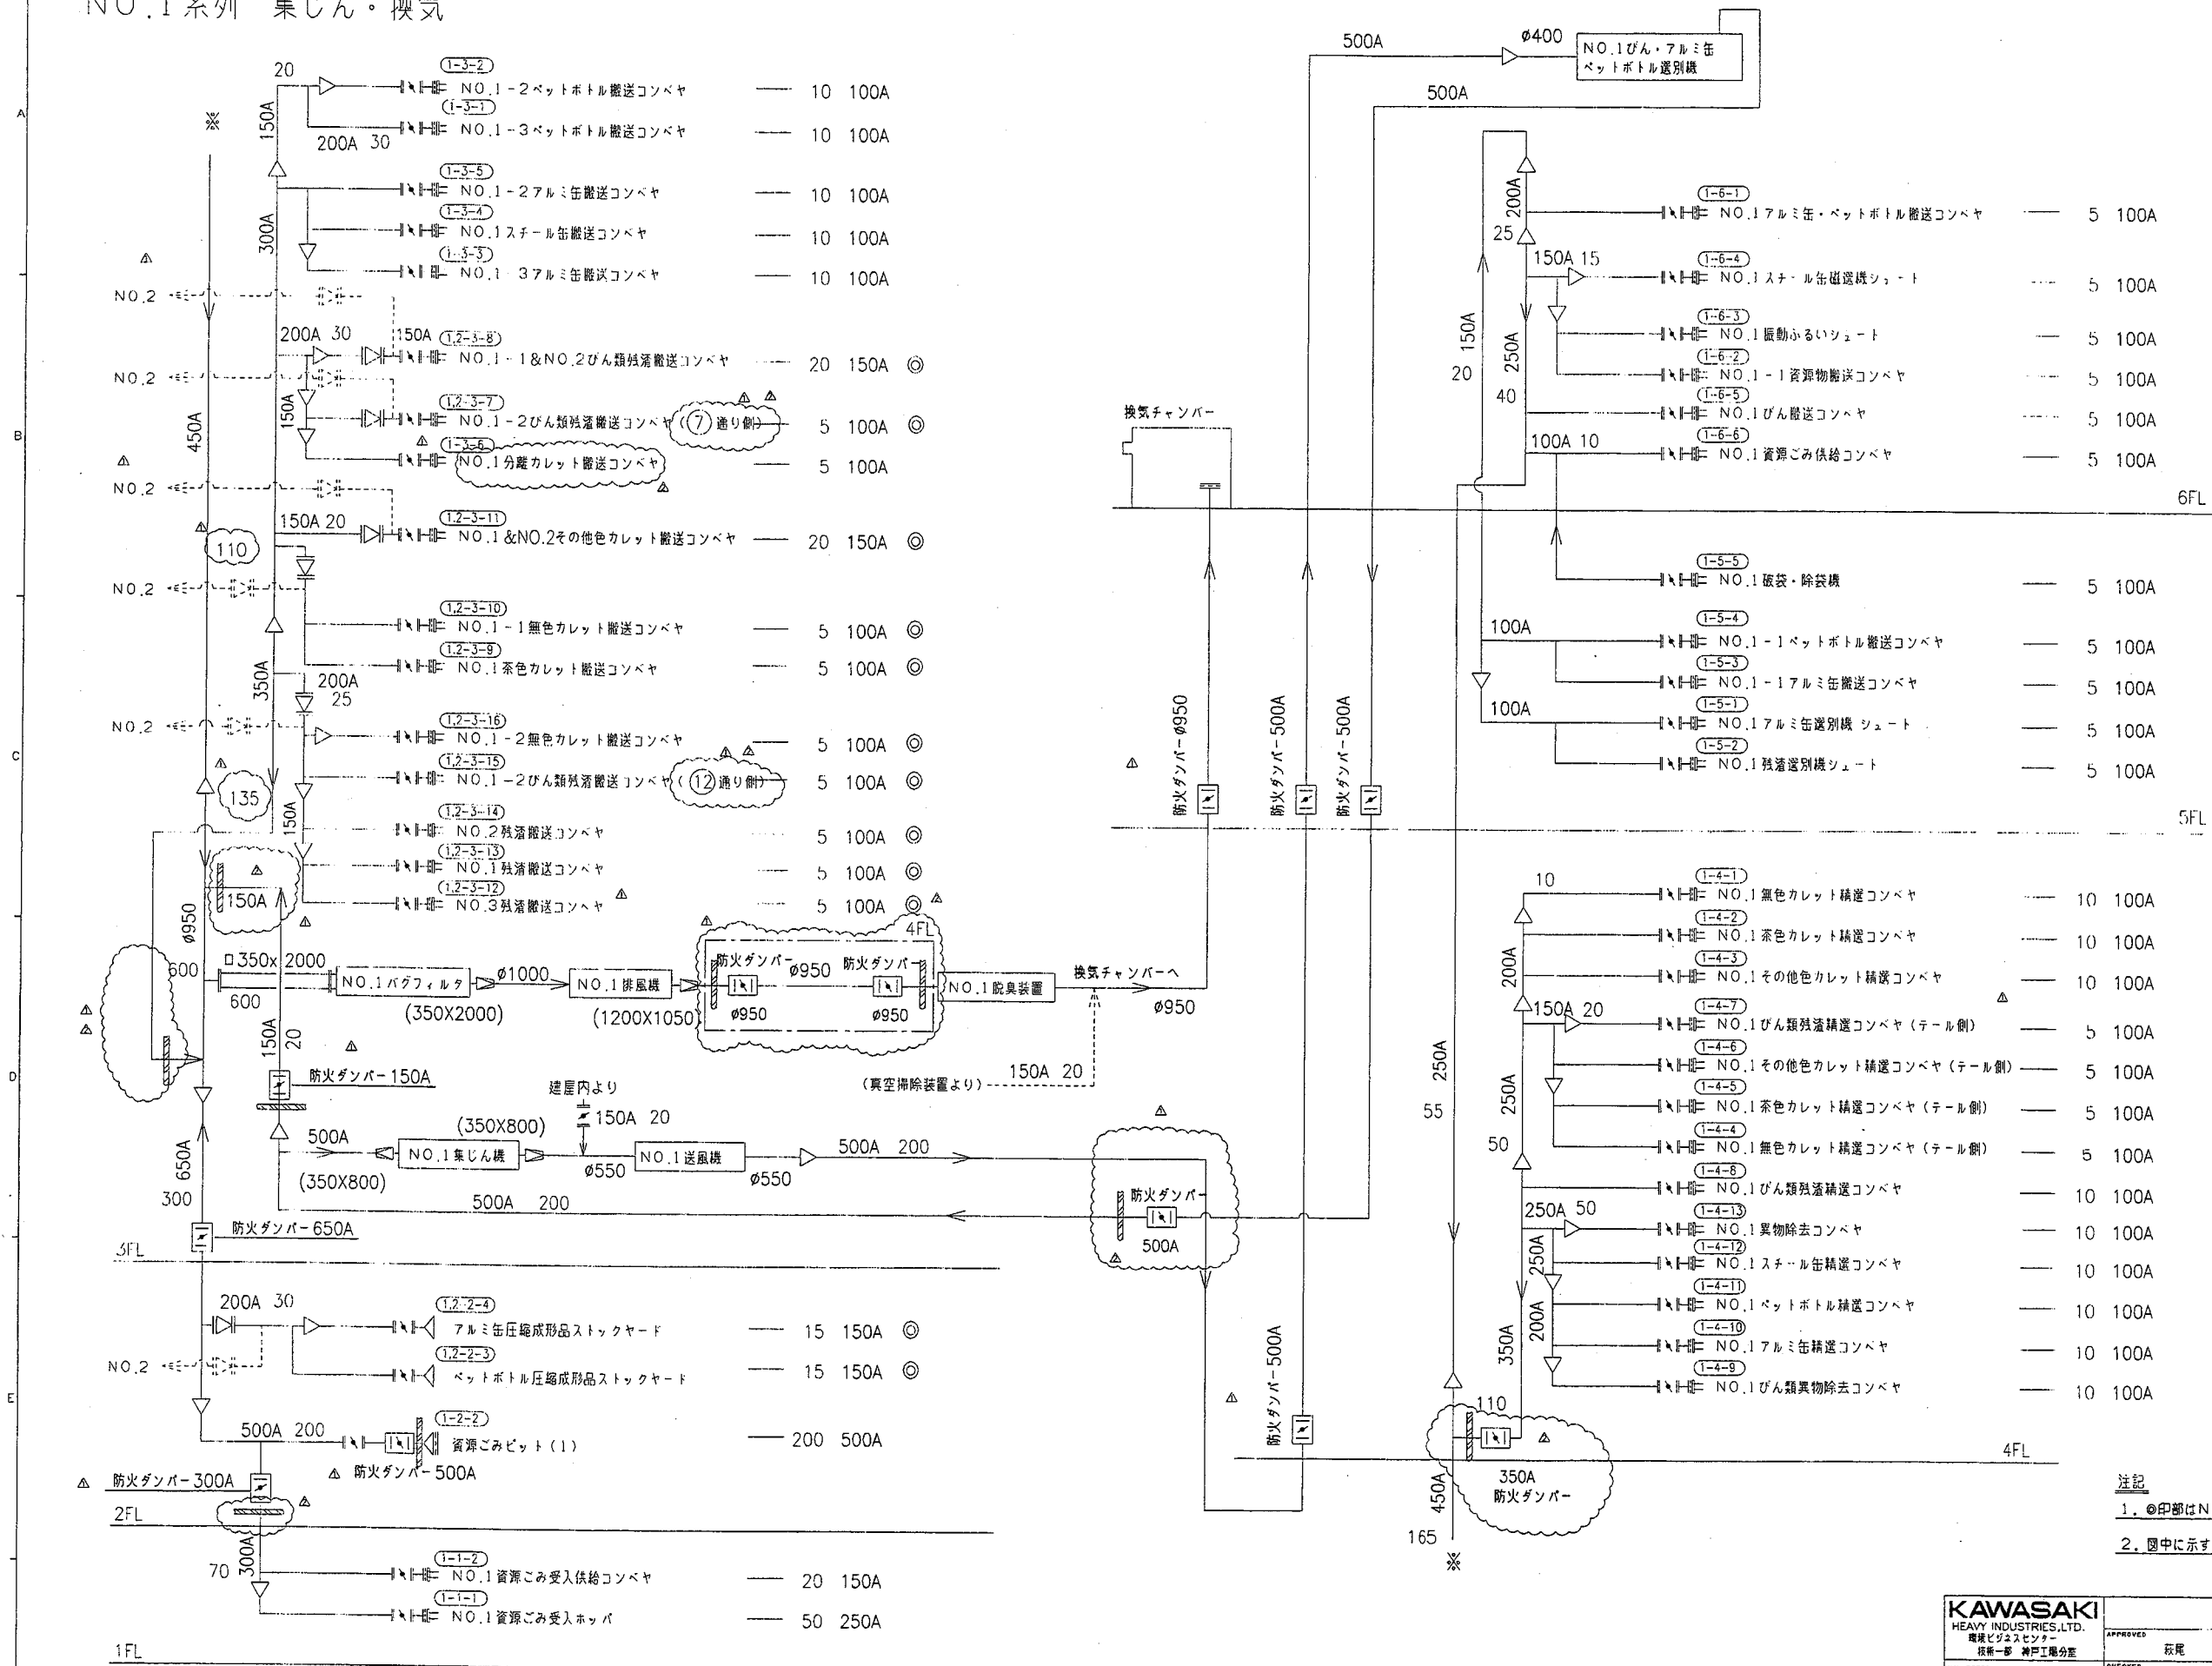

注記
 1. ◎印部はNO.1系列、NO.2系列共通部分を示す。
 2. 図中に示す正数は集塵量を表し単位は m^3/min とする。

1-3

KAWASAKI HEAVY INDUSTRIES, LTD. 川崎重工業株式会社 技術部 神戸工場分室		図主 神戸市環境局 37K9K14/6341016 図名 集塵・換気 系統図 02
承認 萩尾 設計 大系 橋川 監製 KPE	図主 神戸市環境局 37K9K14/6341016 図名 集塵・換気 系統図 02	図主 神戸市環境局 37K9K14/6341016 図名 集塵・換気 系統図 02
図主 神戸市環境局 37K9K14/6341016 図名 集塵・換気 系統図 02	図主 神戸市環境局 37K9K14/6341016 図名 集塵・換気 系統図 02	図主 神戸市環境局 37K9K14/6341016 図名 集塵・換気 系統図 02
図主 神戸市環境局 37K9K14/6341016 図名 集塵・換気 系統図 02	図主 神戸市環境局 37K9K14/6341016 図名 集塵・換気 系統図 02	図主 神戸市環境局 37K9K14/6341016 図名 集塵・換気 系統図 02

110361/02

出図先
神戸市環境局

図主
神戸市環境局

図名
集塵・換気 系統図 02


図主
神戸市環境局


図名
集塵・換気 系統図 02

図主
神戸市環境局

図名
集塵・換気 系統図 02

NO.2系列 集じん・換気

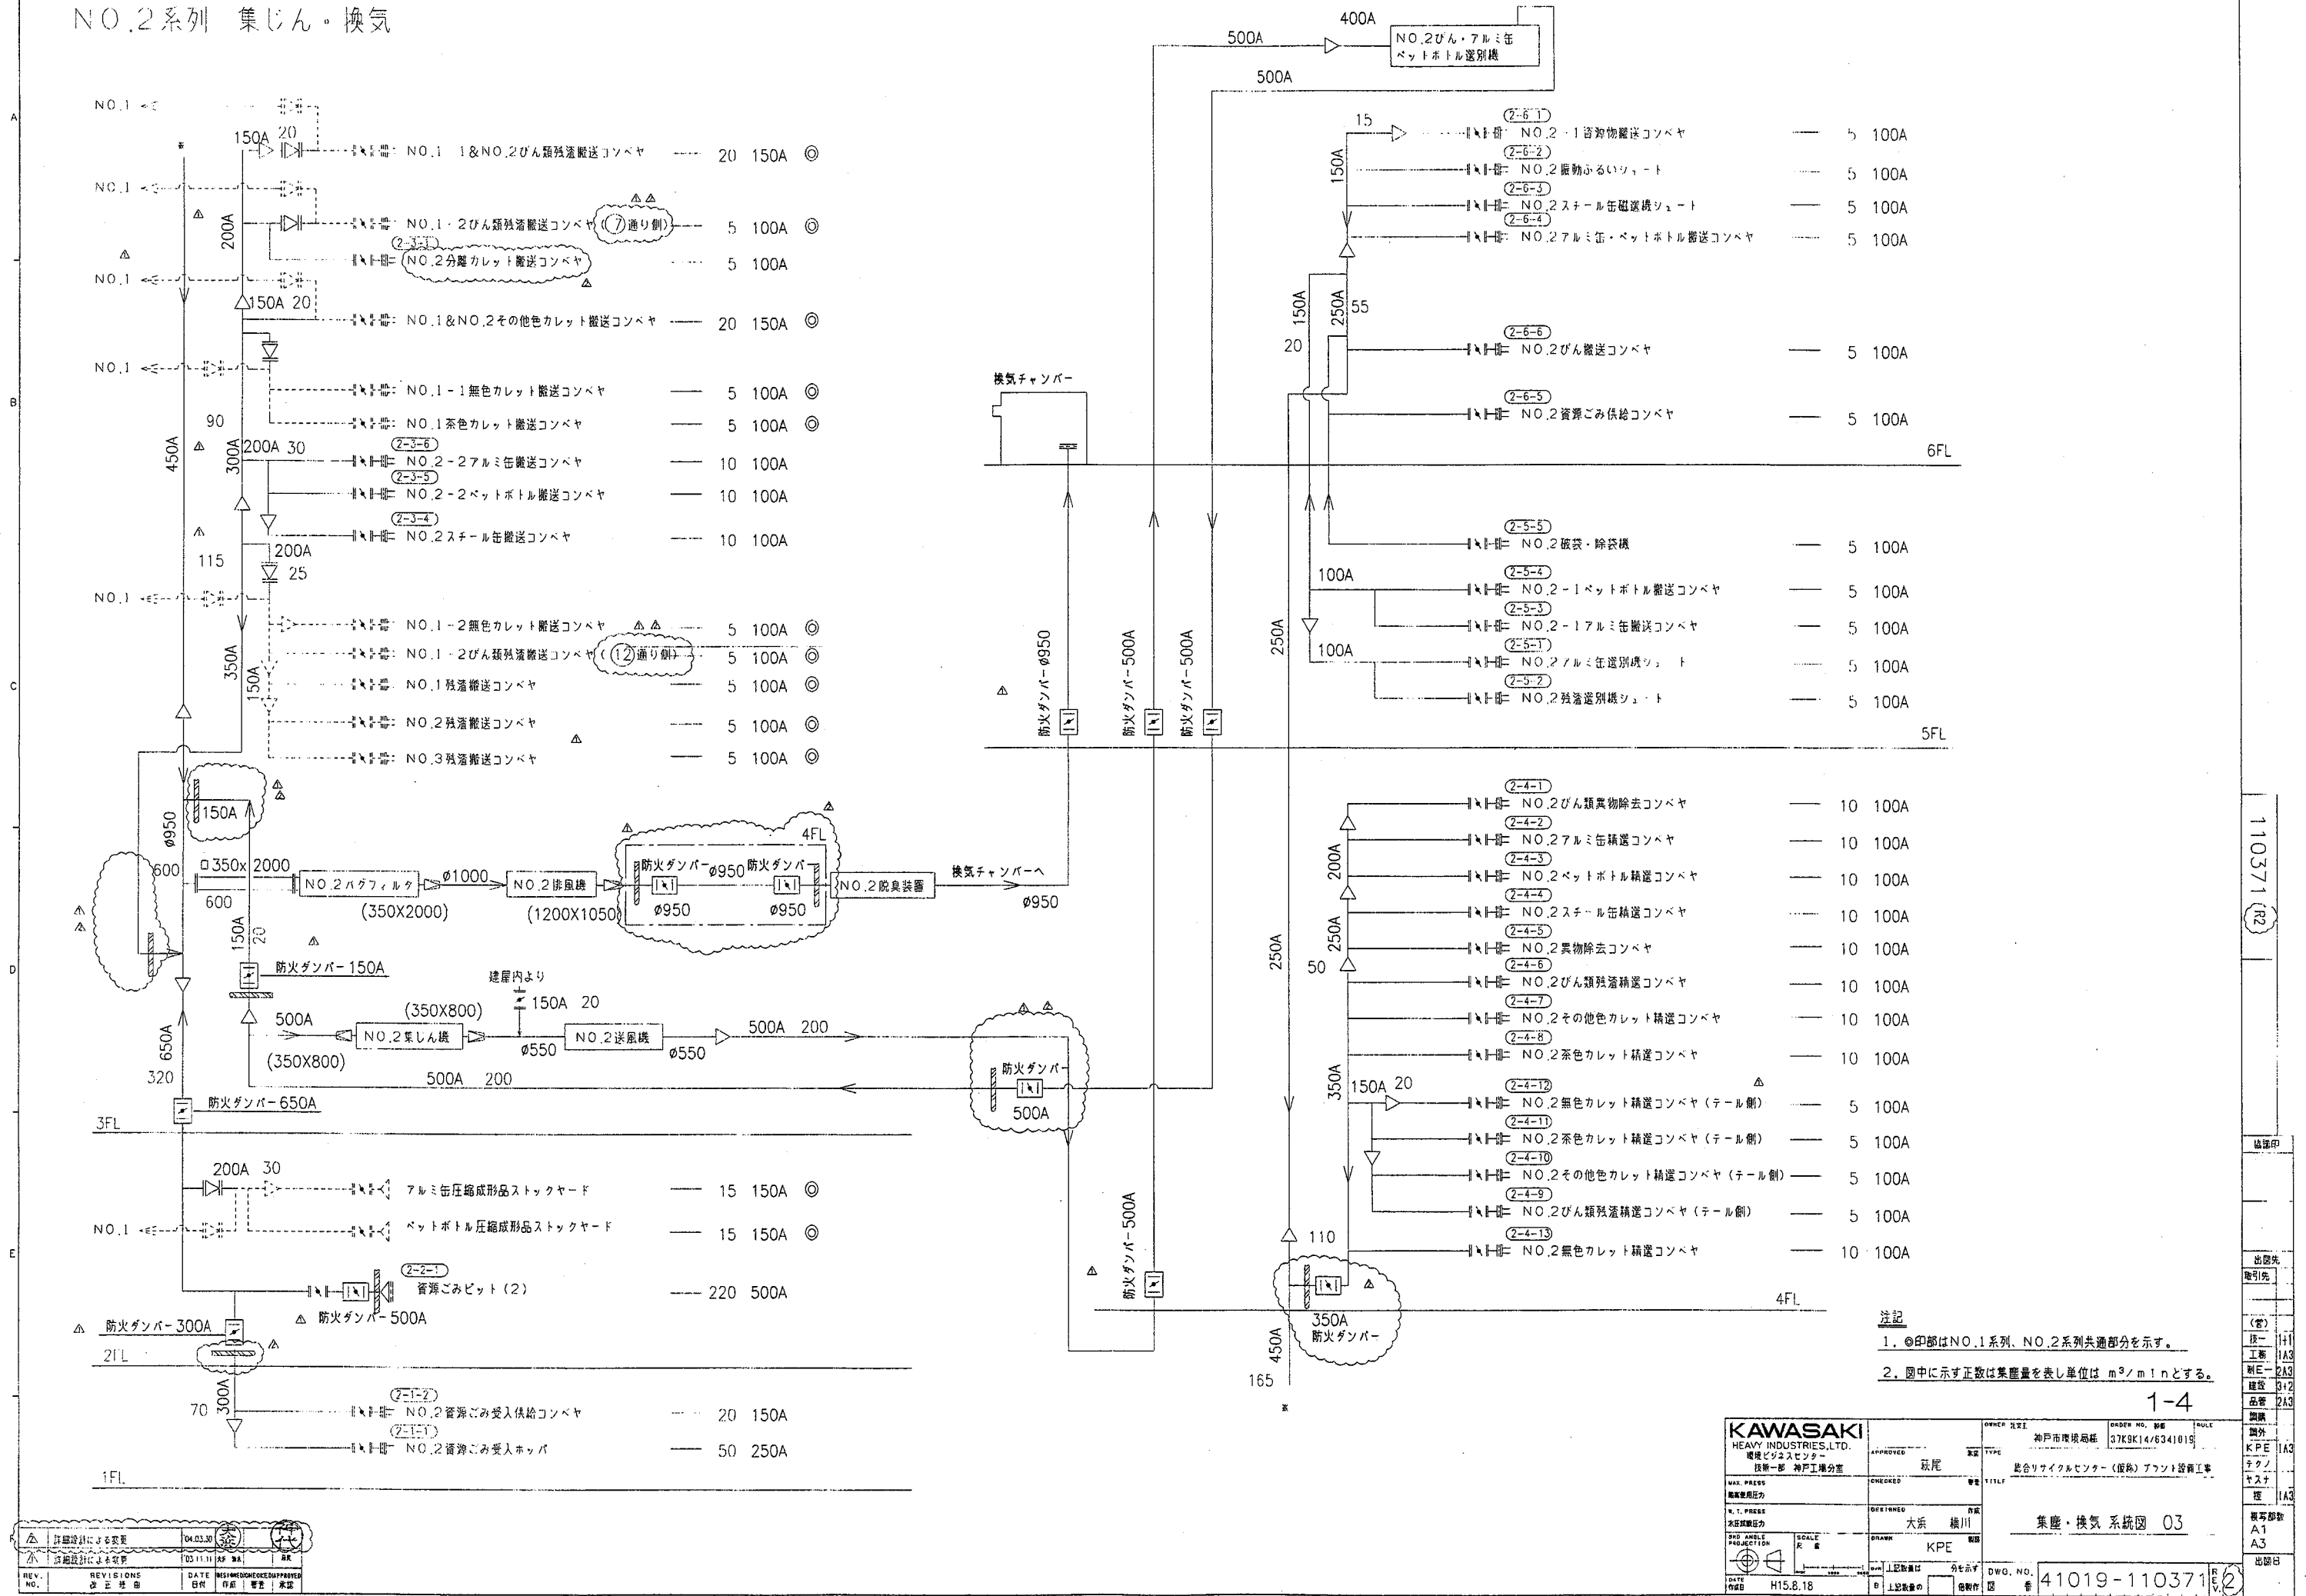


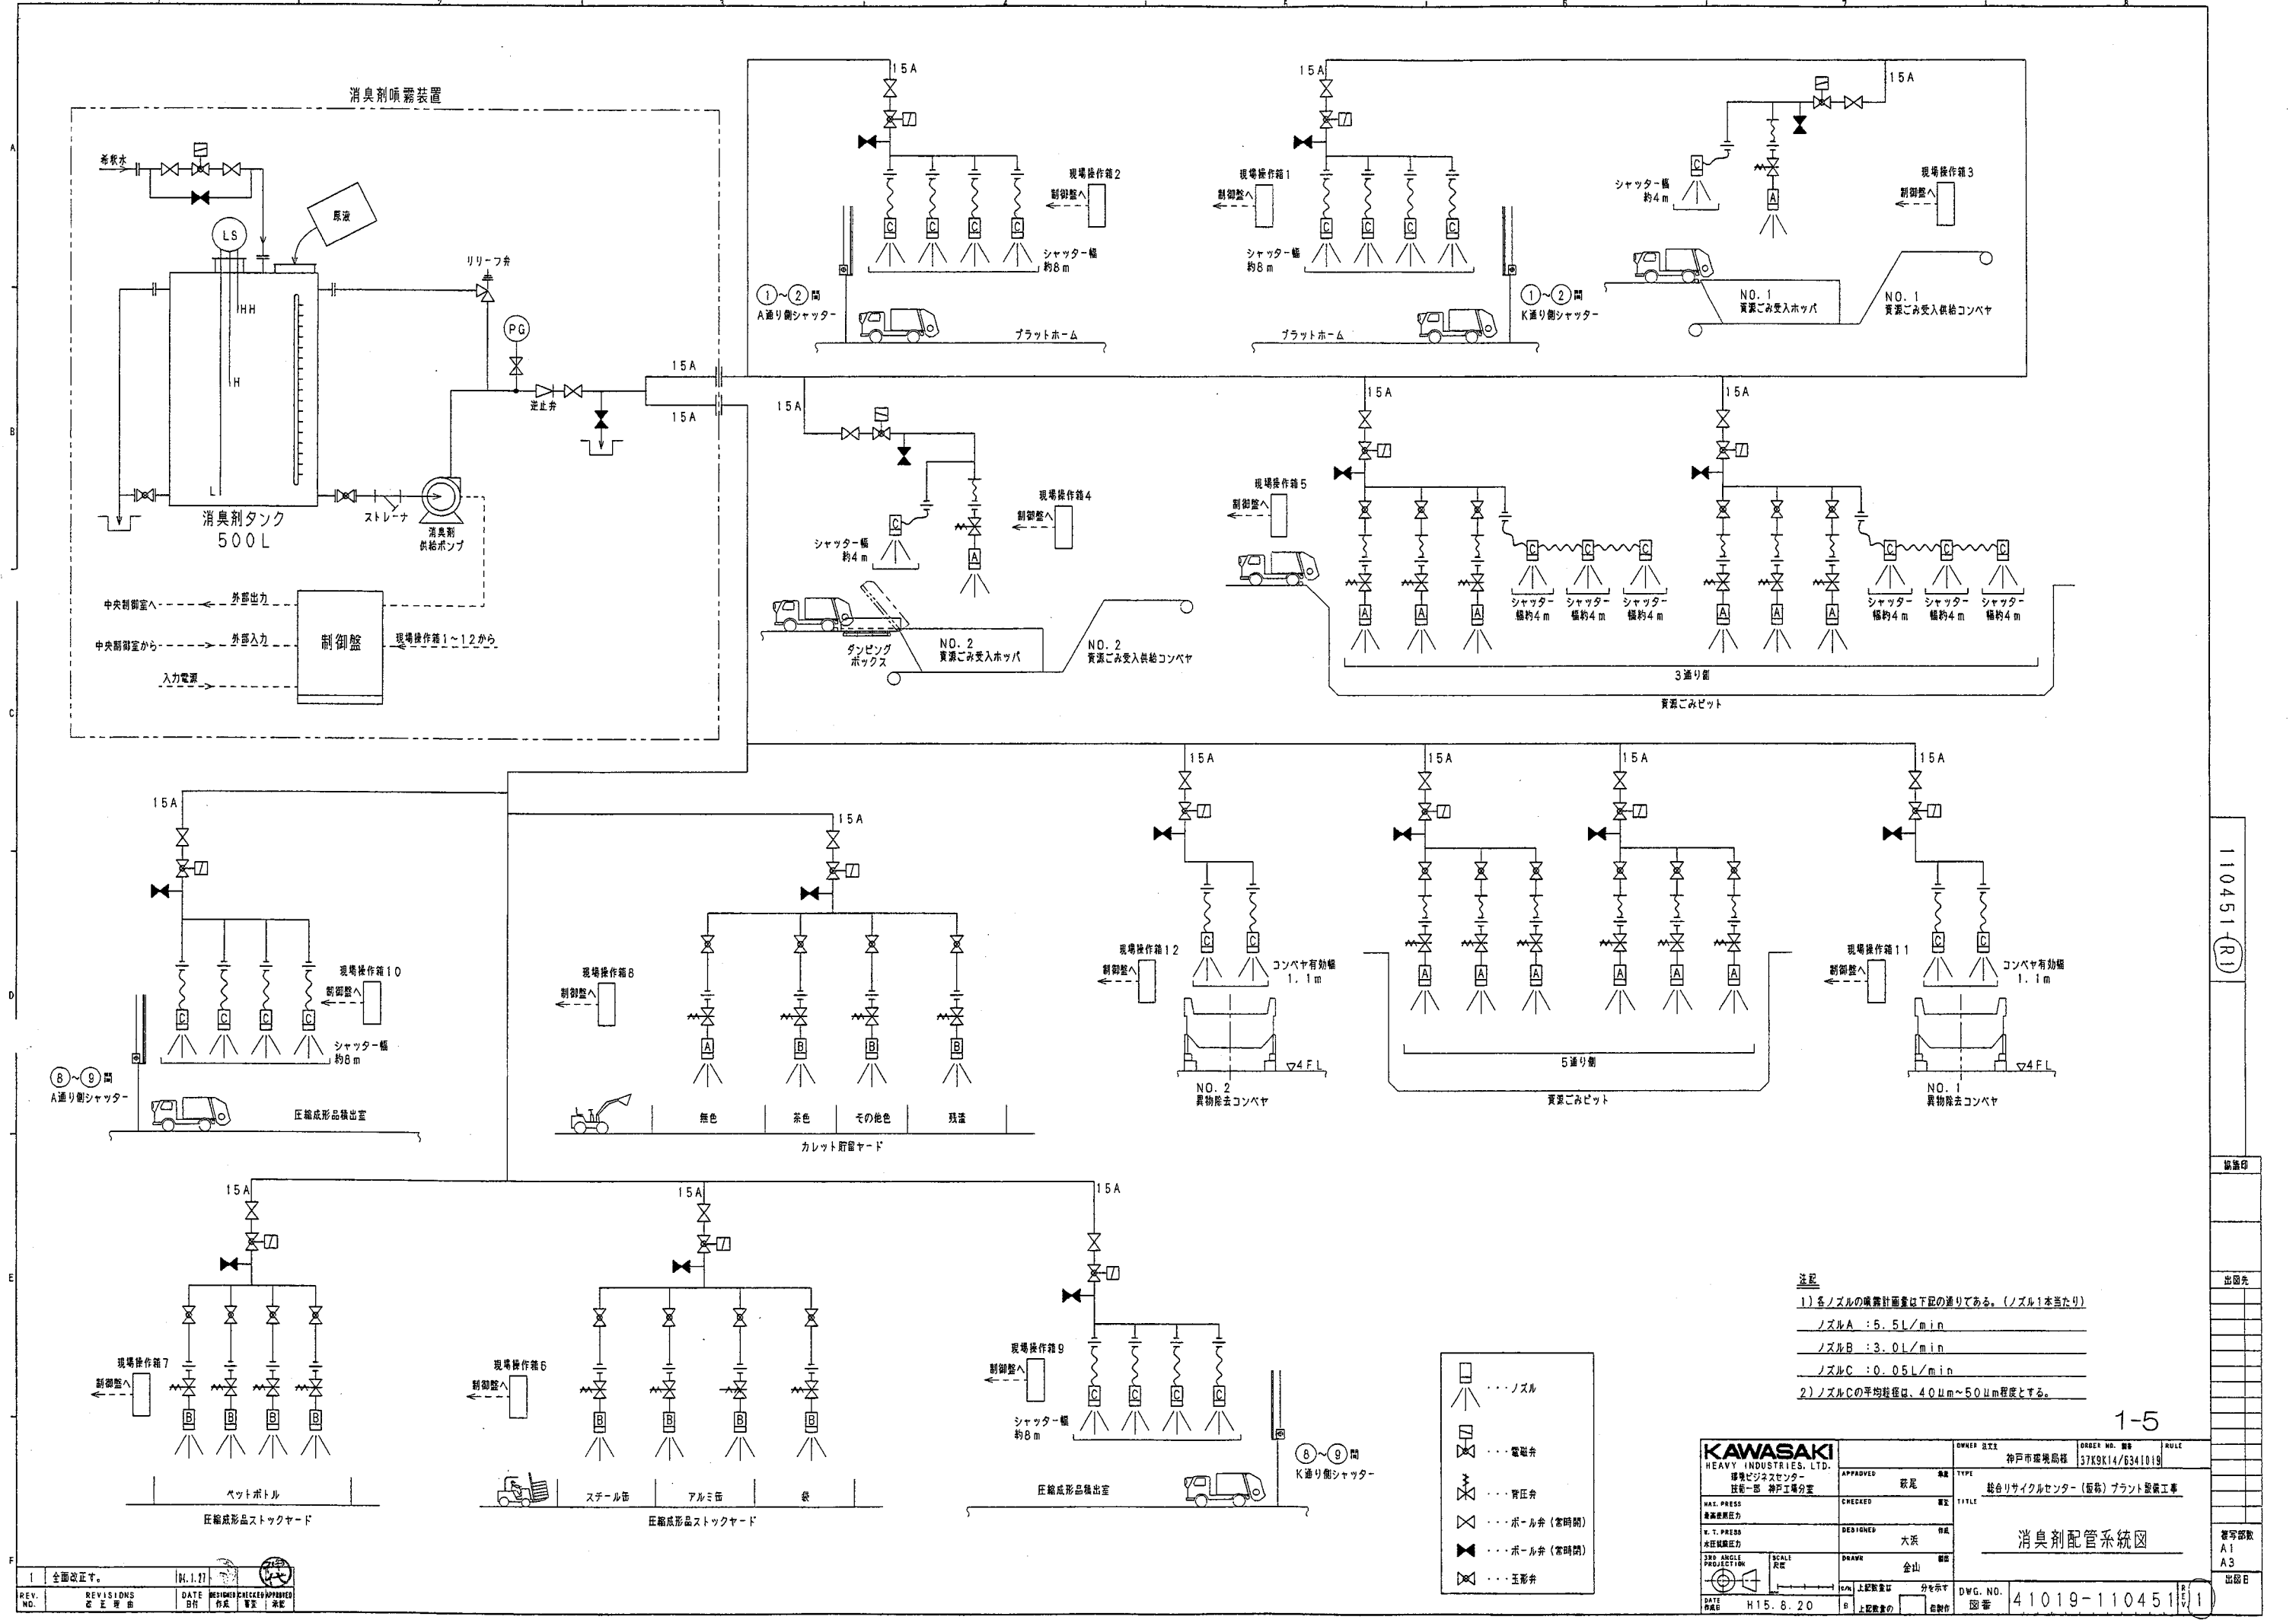

注記
1) 各ノズルの噴霧計画量以下記の通りである。(ノズル1本当たり)
ノズルA : 5.5L/min
ノズルB : 3.0L/min
ノズルC : 0.05L/min
2) ノズルCの平均粒径は、40μm~50μm程度とする。

KAWASAKI HEAVY INDUSTRIES, LTD. 環境ビジネスセンター 技術一部 神戸工場分室		OWNER 訂正 神戸市環境局様 37K9K14/G341019	ORDER NO. 図番 37K9K14/G341019	RULE
MAX. PRESS 最高使用圧力	APPROVED 承認	CHECKED 確認	TYPE 型式	TITLE 題名
W.T. PRESS 永圧試験圧力	DESIGNED BY 設計者	DESIGNED BY 設計者	DESIGNED BY 設計者	DESIGNED BY 設計者
DATE 作成日	SCALE 尺数	DRAWN 製図	DWG. NO. 図番	41019-110451
H15.8.20	1/10	分を指示 分を指示	分を指示 分を指示	分を指示 分を指示

1-5

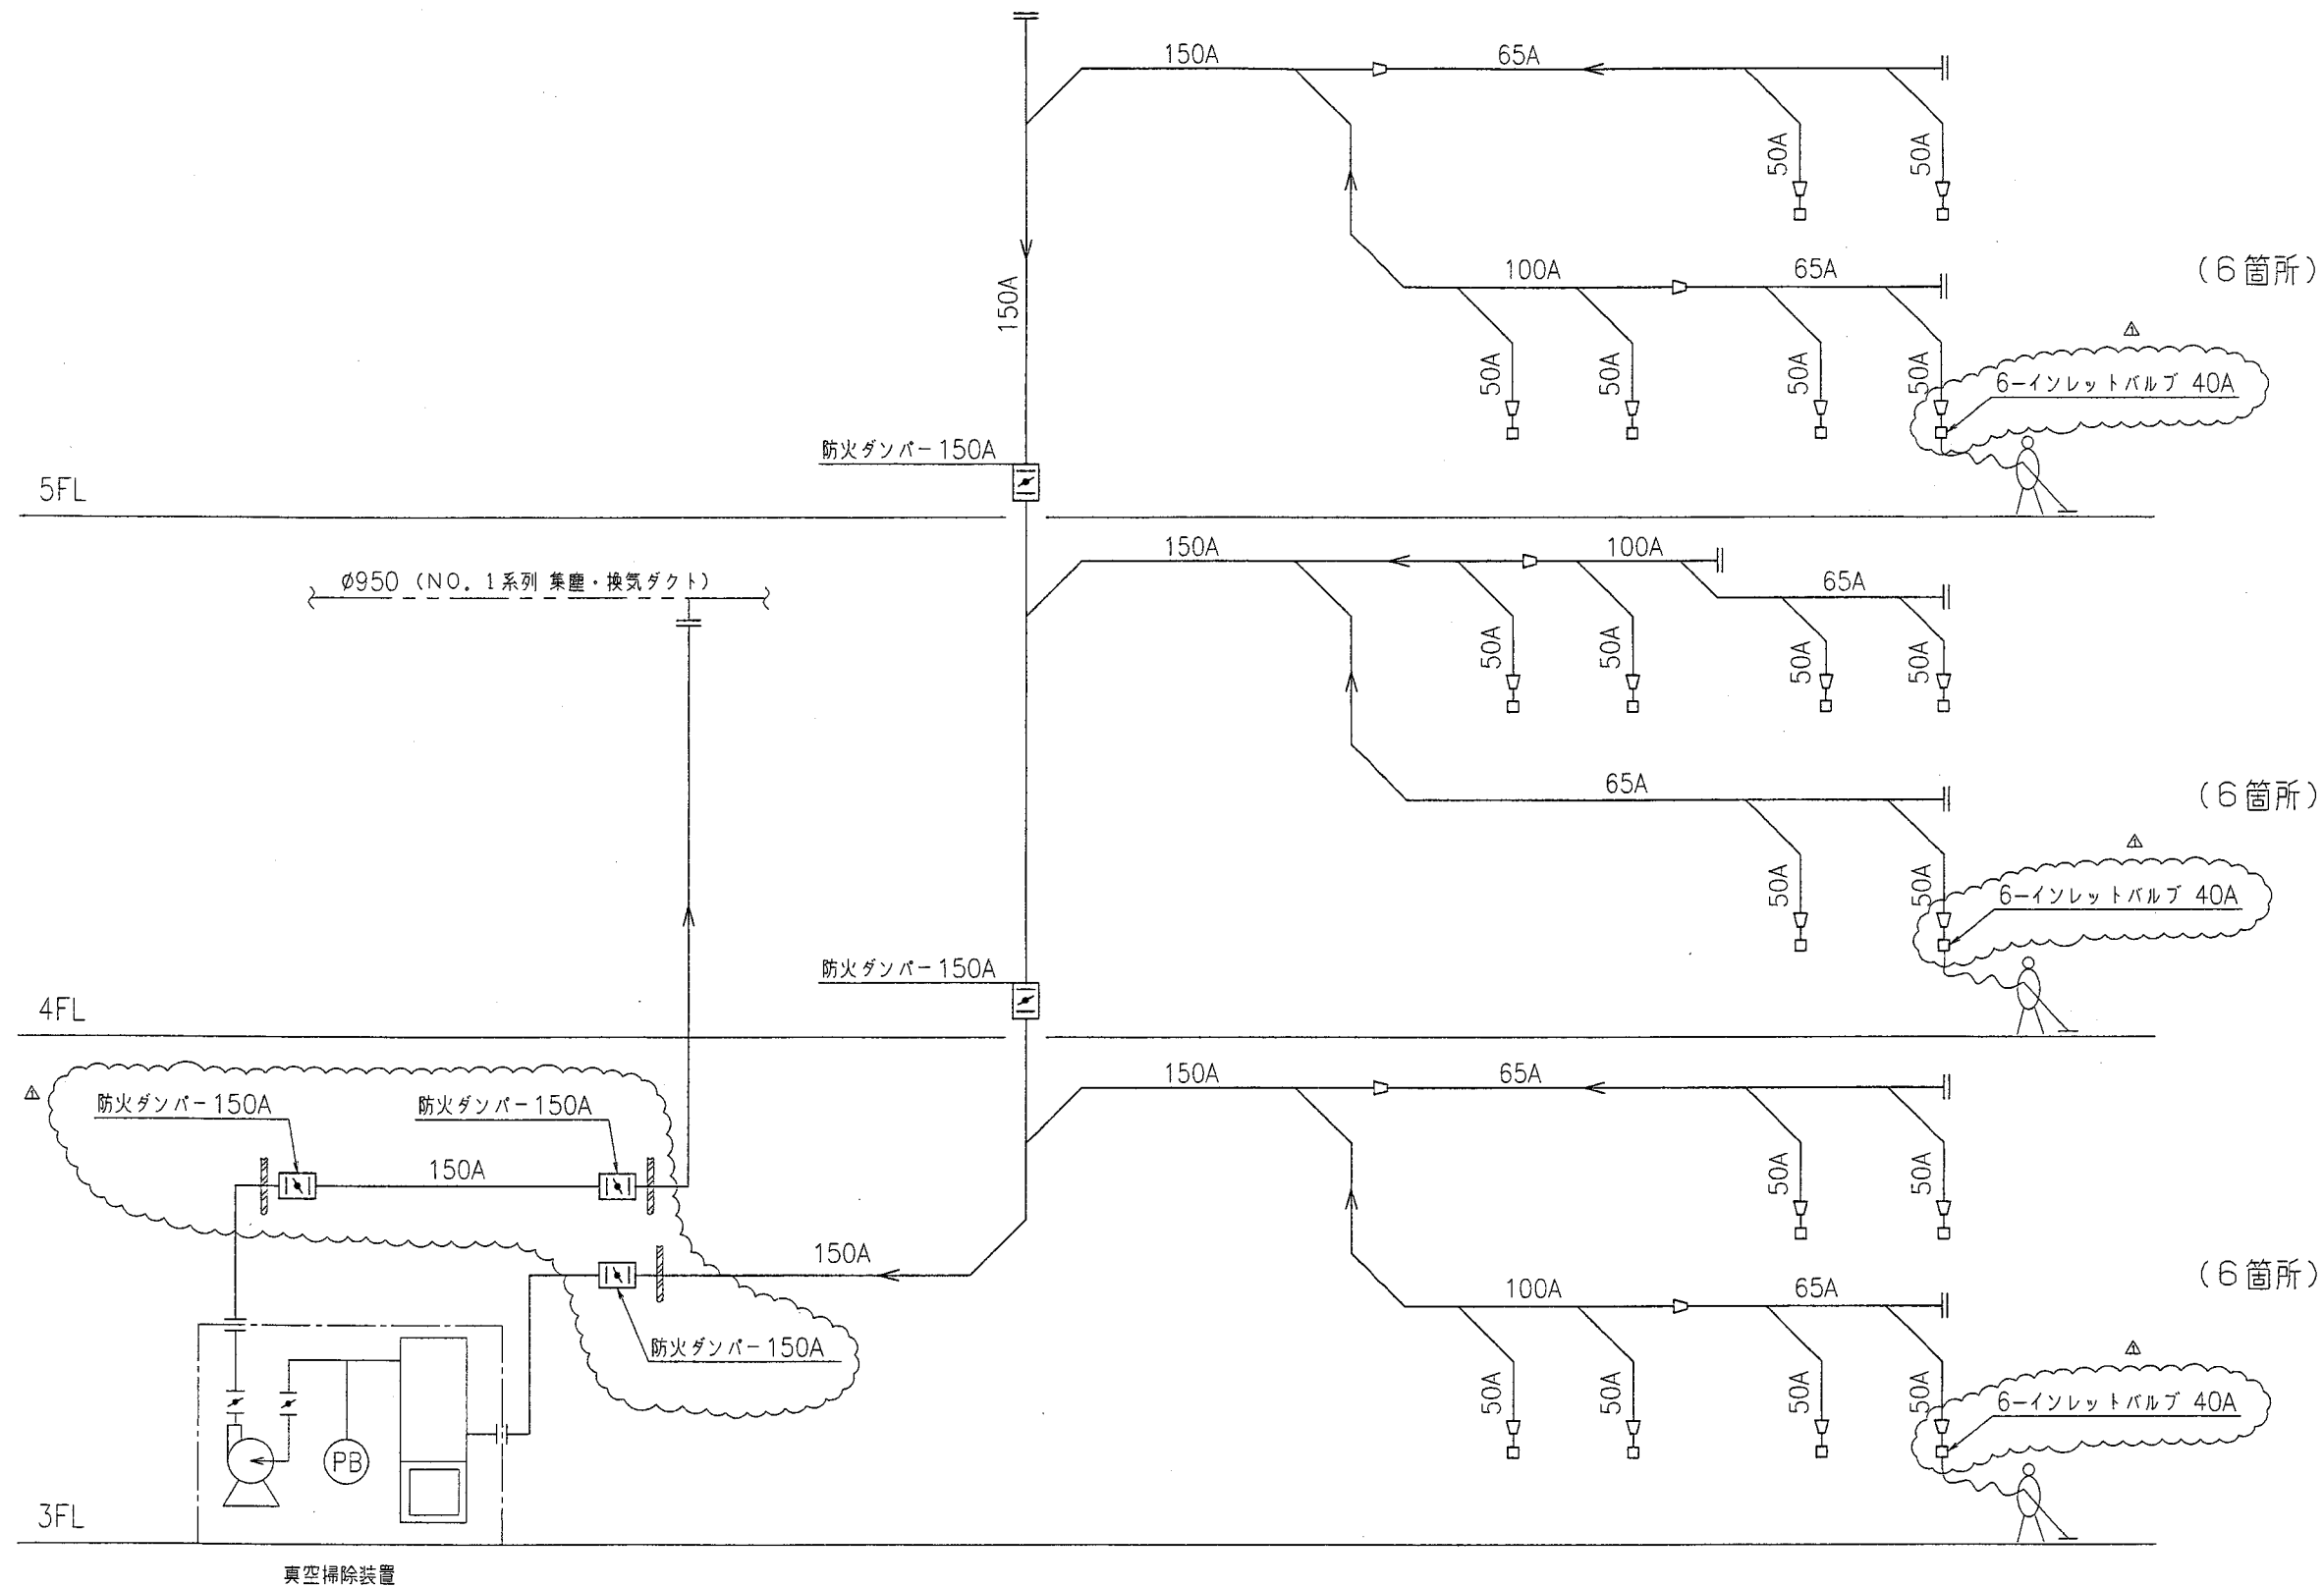

注記

1. 1箇所吸引は $3\text{m}^3/\text{min}$ とし最少量は $15\text{m}^3/\text{min}$ とする。

1-6


KAWASAKI HEAVY INDUSTRIES, LTD. 環境ビジネスセンター 技術一部 神戸工場分室		OWNER 注文主 神戸市環境局様	ORDER NO. 図番 37K9K14/6341019	RULE 図外
MAX. PRESS. 最高使用圧力	APPROVED 承認 大浜 誠川	TYPE 型式 真空掃除配管システム	TITLE 図名 真空掃除配管システム図	
W. T. PRESS. 水圧試験圧力	CHECKED 検閲 大浜 誠川	DESIGNED 作成 KPE	DWG. NO. 図番 41019-110511	
SRE. ANGLE 生産角度	SCALE 尺 寸 H15.8.18	DRAWN 製図 KPE	DATE 作成日	

REV. NO.	REVISED BY	DATE	REVISIONS
1	大浜 誠川	103.11.11	初版

110511 R1

K-115-3
協議印

出図先	取引先	241
(客)		
技一	141	
工務	143	
制図	243	
建設	312	
品質	243	
図外		
KPE	143	
テクノ		
ヤスナ		
技	143	
写真部		
A1×6		
A3×11		
出図日		
23.11.1		

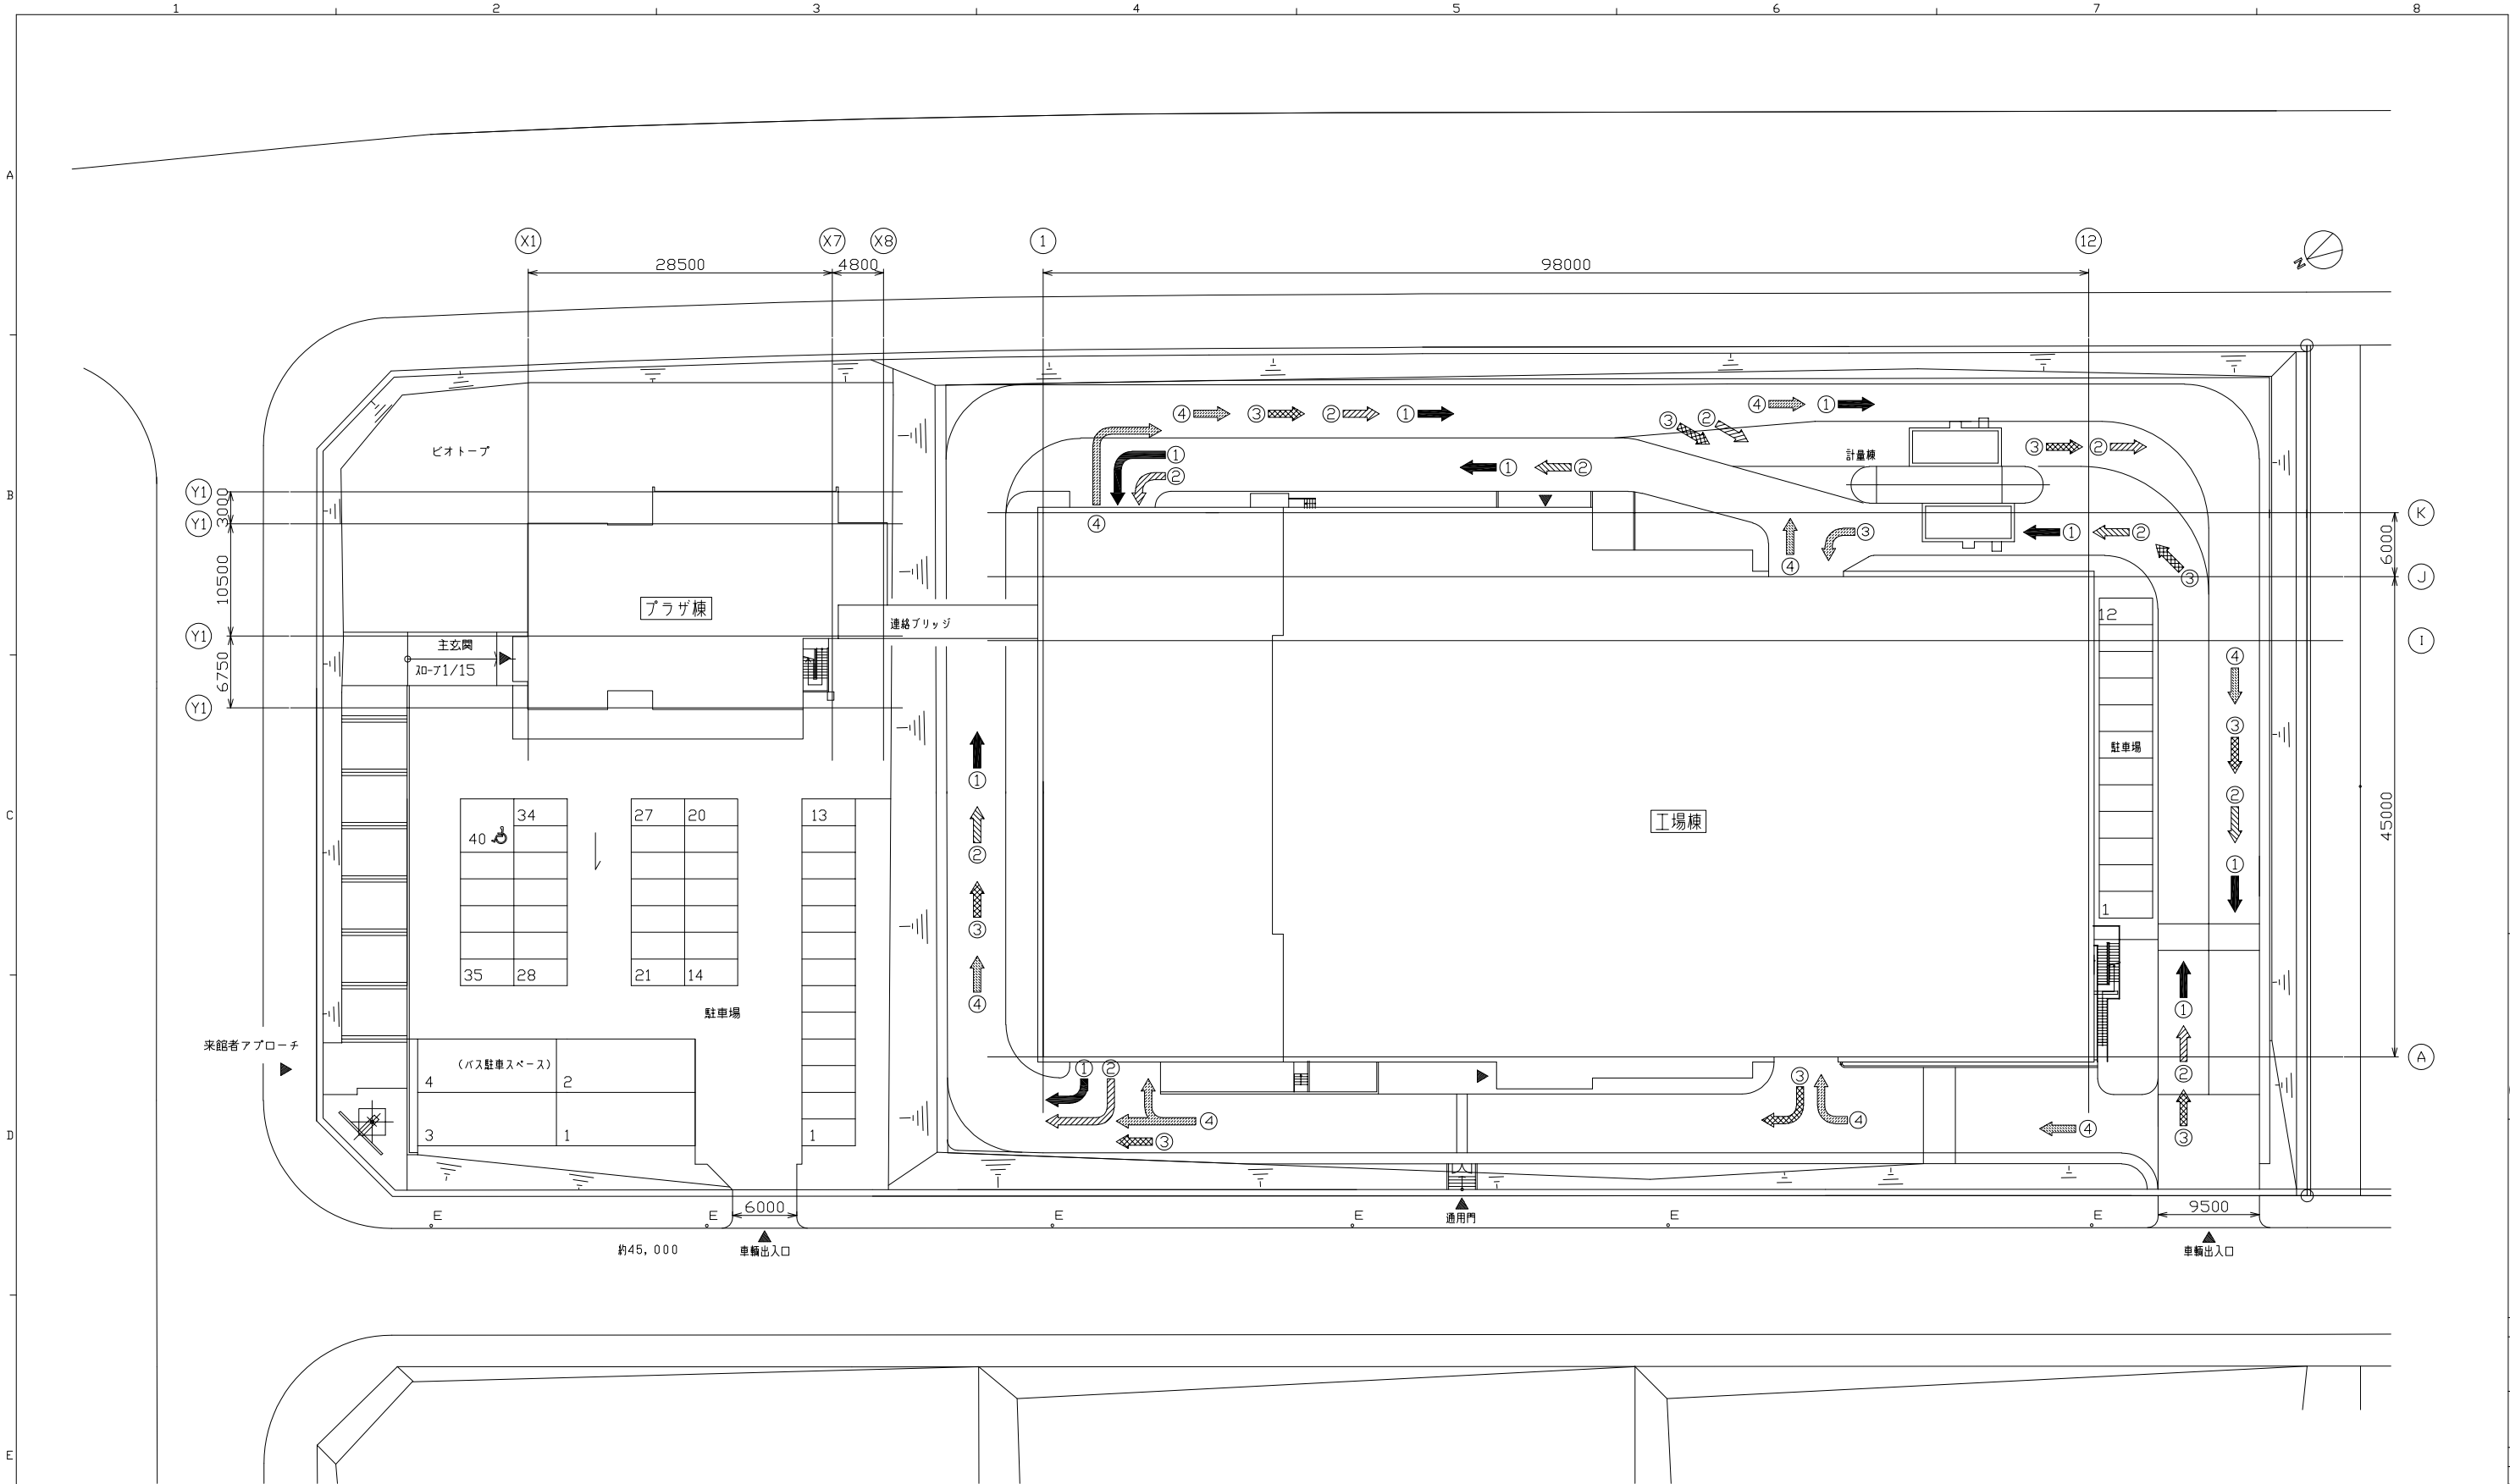

1	全面改正	H16.3.31		
REV. NO.	改 正 理 由	DATE 日付	DESIGNED 作成	CHECKED 審査
			APPROVED 承認	

車輛動線 凡例		
①	資源ごみ搬入車 (直営)	➡
②	資源ごみ搬入車 (一廃・一般私人・一般市民)	➡
③	資源化物搬出車	➡
④	メンテナンス車	➡



KAWASAKI HEAVY INDUSTRIES, LTD. 環境ビジネスセンター 技術一部 神戸工場分室		OWNER 注文主 神戸市環境局様	ORDER NO. 製番 37K9K14/6341019	RULE
MAX. PRESS 最高使用圧力	APPROVED 萩尾	TYPE 承認	TITLE 総合リサイクルセンター(仮称)プラント設備工事	
W. T. PRESS 水圧試験圧力	CHECKED 菅原	DESIGNED 大浜	DWG. NO. 図 番 41019-110001	
3RD ANGLE PROJECTION	SCALE 尺 寸 1/300	DRAWN 製図	DATE 作成日 H15.8.19	
G/N 上記数量は 分を示す		B 上記数量の 倍製作		REV. 1

110001 - 1	協議印	出図先	出図日
〈営〉	IA3	〈技〉	IA3
工務	IA3	電装	2+2
建設	1+1	品管	IA3
調機	IA3	調機	IA3
テクノ	IA3	ヤスナ	IA3
控	2A3	複写部数	A1
		A3	
		出図日	



出图日期

KAWASAKI HEAVY INDUSTRIES,L.T.D. 環境ビジネスセンター 技術部 神戸工場分室		OWNER 注文主 神戸市環境局様		ORDER NO. 発番 37K9K14/6341019		RULE 調検 調外 A3 KPE 1+1 テクニ A3 ヤスナ A3 控 2A3	
APPROVED 裁尻		TYPE 総合リサイクルセンター(仮称)プラント設備工事		TITLE 4階機器配置図		複写部数 A1 A3	
MAX. PRESS 最高使用圧力		CHECKED 大浜		DRAWN 金山		出図日	
W. T. PRESS 水圧試験圧力		DESIGNED 作成		DWG. NO. 41019-110051		図番 110051	
3/4" ANGLE 寸法  SCALE 1/200		G/N 上記数量は 分を示す		図 110051		110051	
DATE 発注日 H15.4.23		C/N 上記数量の 倍製作		110051		110051	

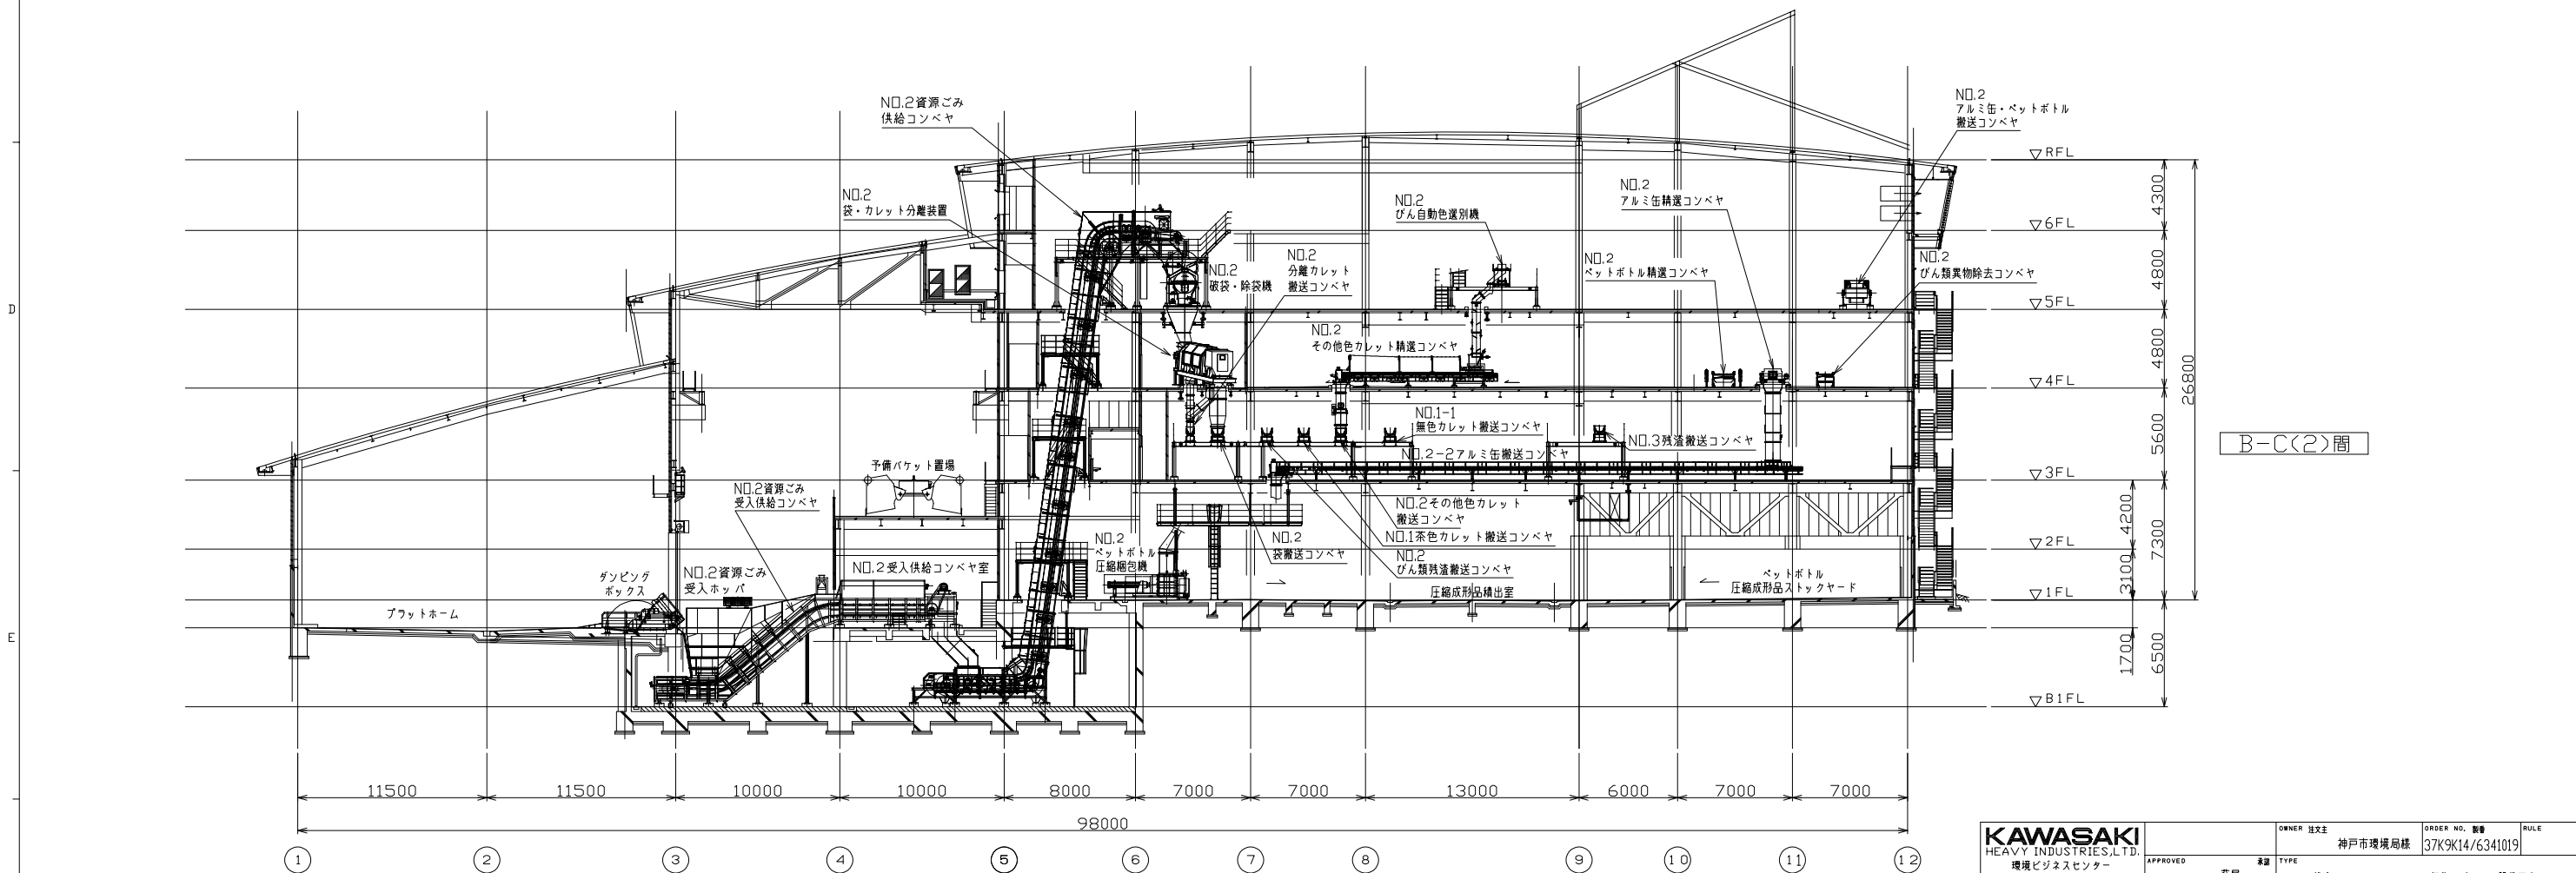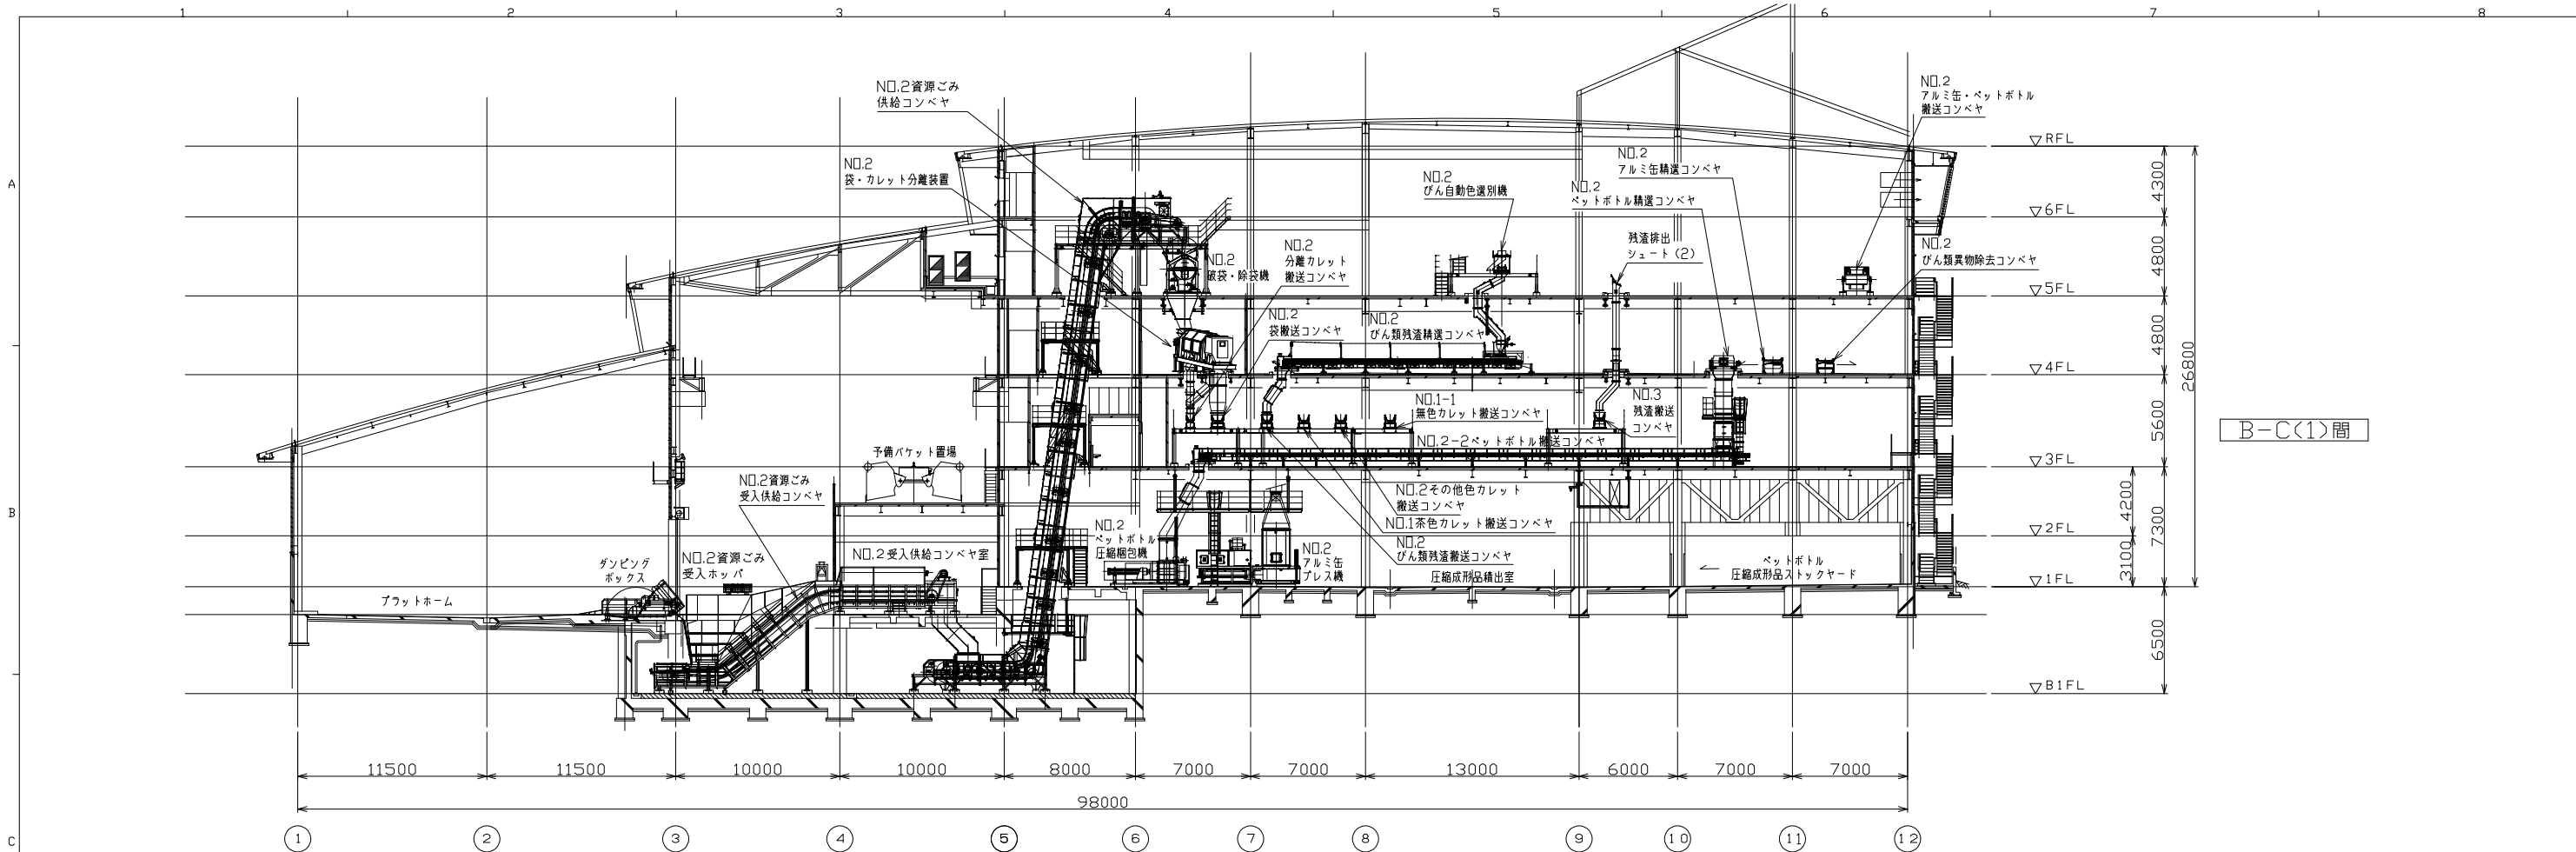


2	全面改正	H16.7.23		
1	全面改正	H15.8.18	大浜	萩尾
REV. NO.	REVISIONS 改 正 理 由	DATE 日付	DESIGNED 作成	CHECKED 審査


KAWASAKI HEAVY INDUSTRIES,LTD. 環境ビジネスセンター 技術一部 神戸工場分室		OWNER 注文主 神戸市環境局様	ORDER NO. 図番 37K9K14/6341019	RULE
APPROVED	萩尾	TYPE	総合リサイクルセンター（仮称）プラント設備工事	
CHECKED	審査	TITLE	機器配置断面図02	
DESIGNED	大浜	作成		
DRAWN	金山	製図		
DATE 作成日	H15.4.23	DWG. NO. 図 番	41019-110111	

110111-02

協議中	
出図先	
出図日	
＜営＞	A3
＜技＞	1+1
工事	A3
電装	2+2
建設	1+1
品管	A3
調機	A3
調外	A3
KPE	1+1
テクノ	A3
ヤスナ	A3
控	2A3
複写部数	
A1	
A3	
出図日	

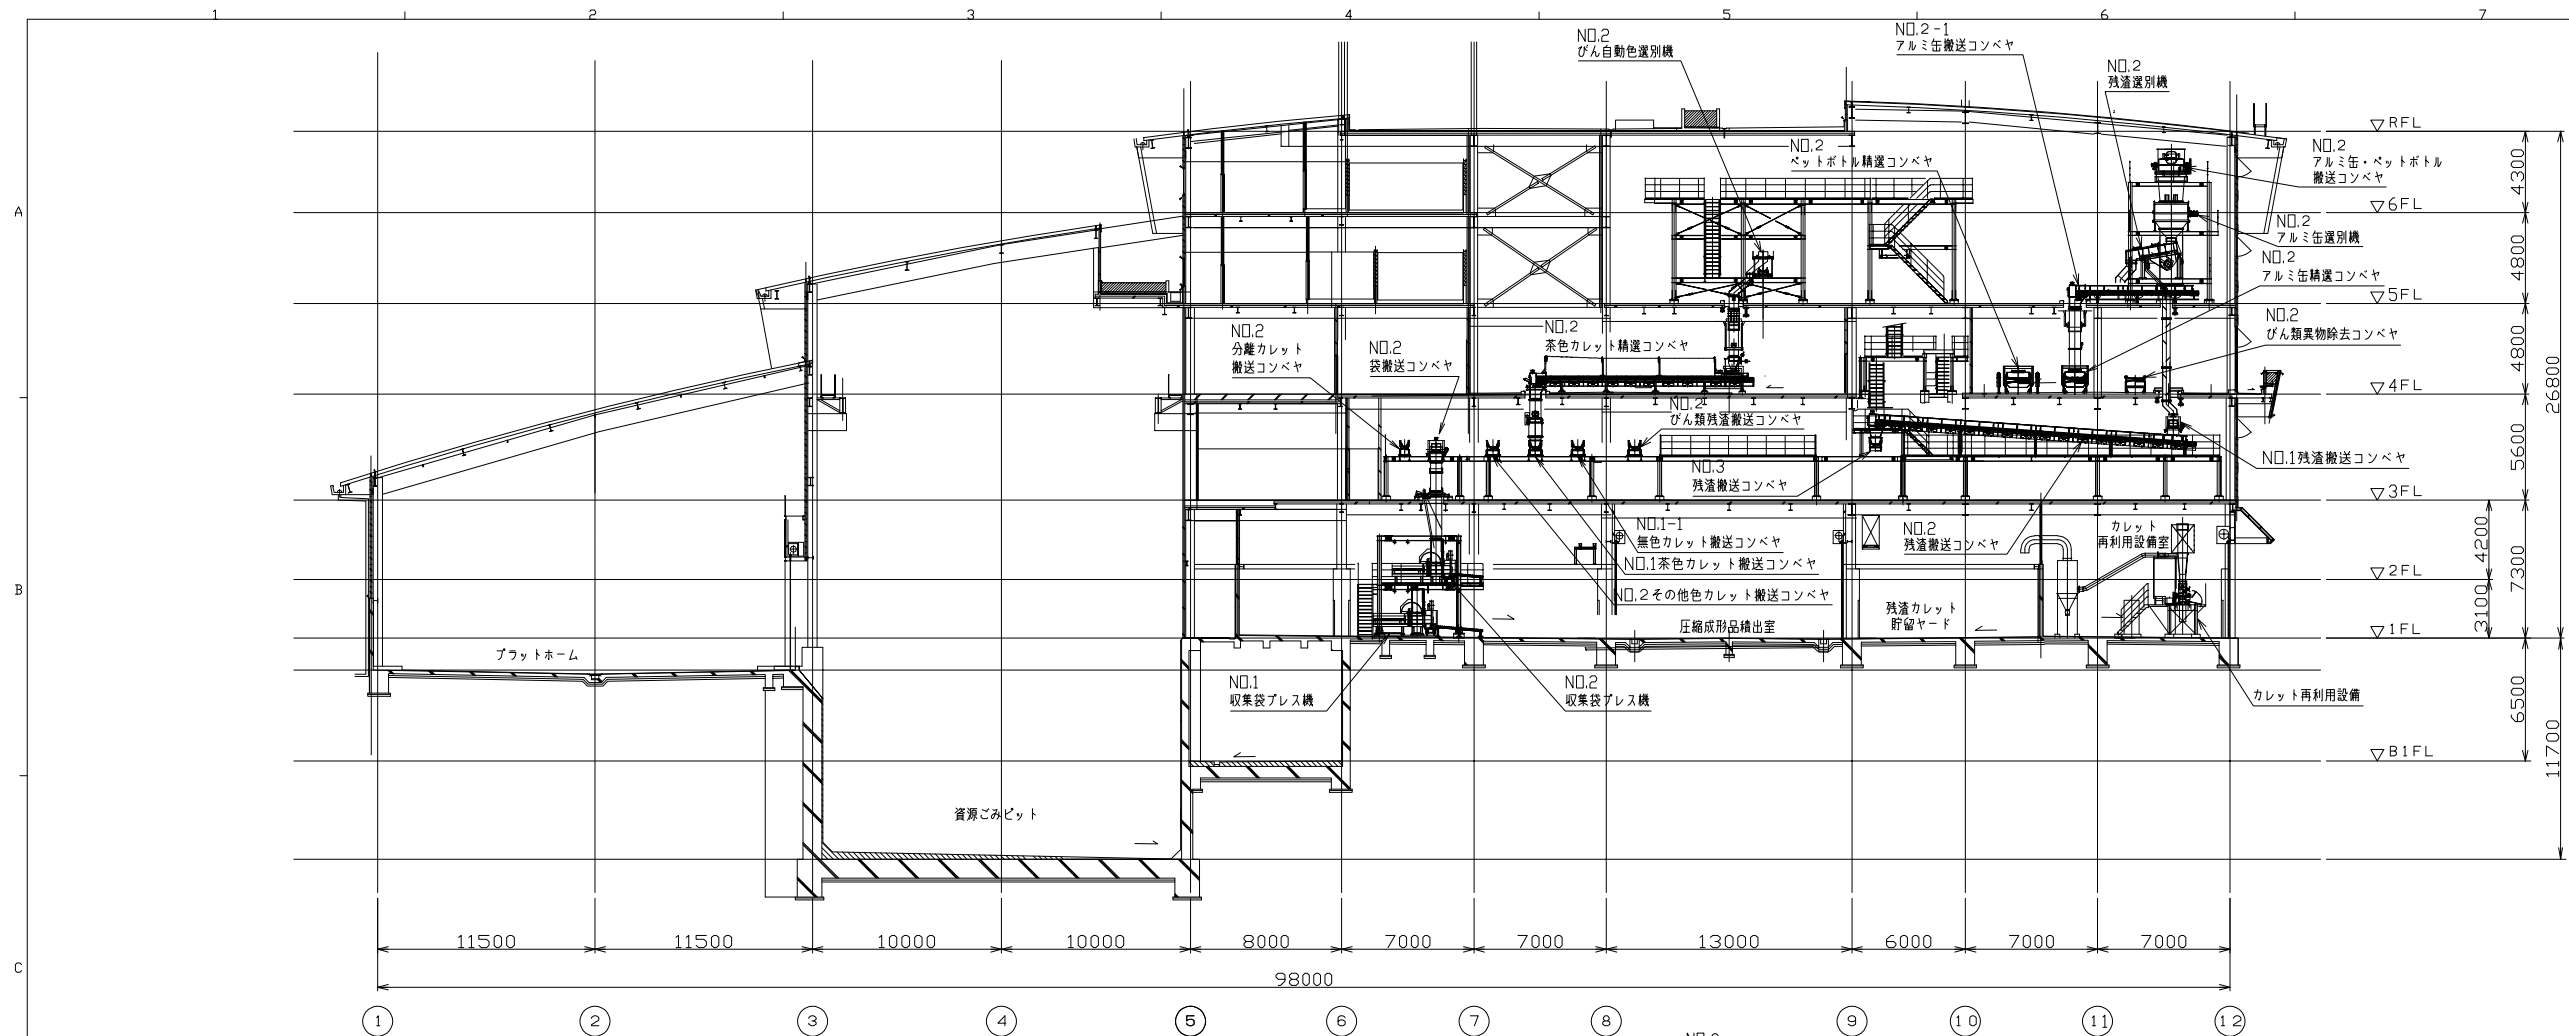

C-D (1) 問

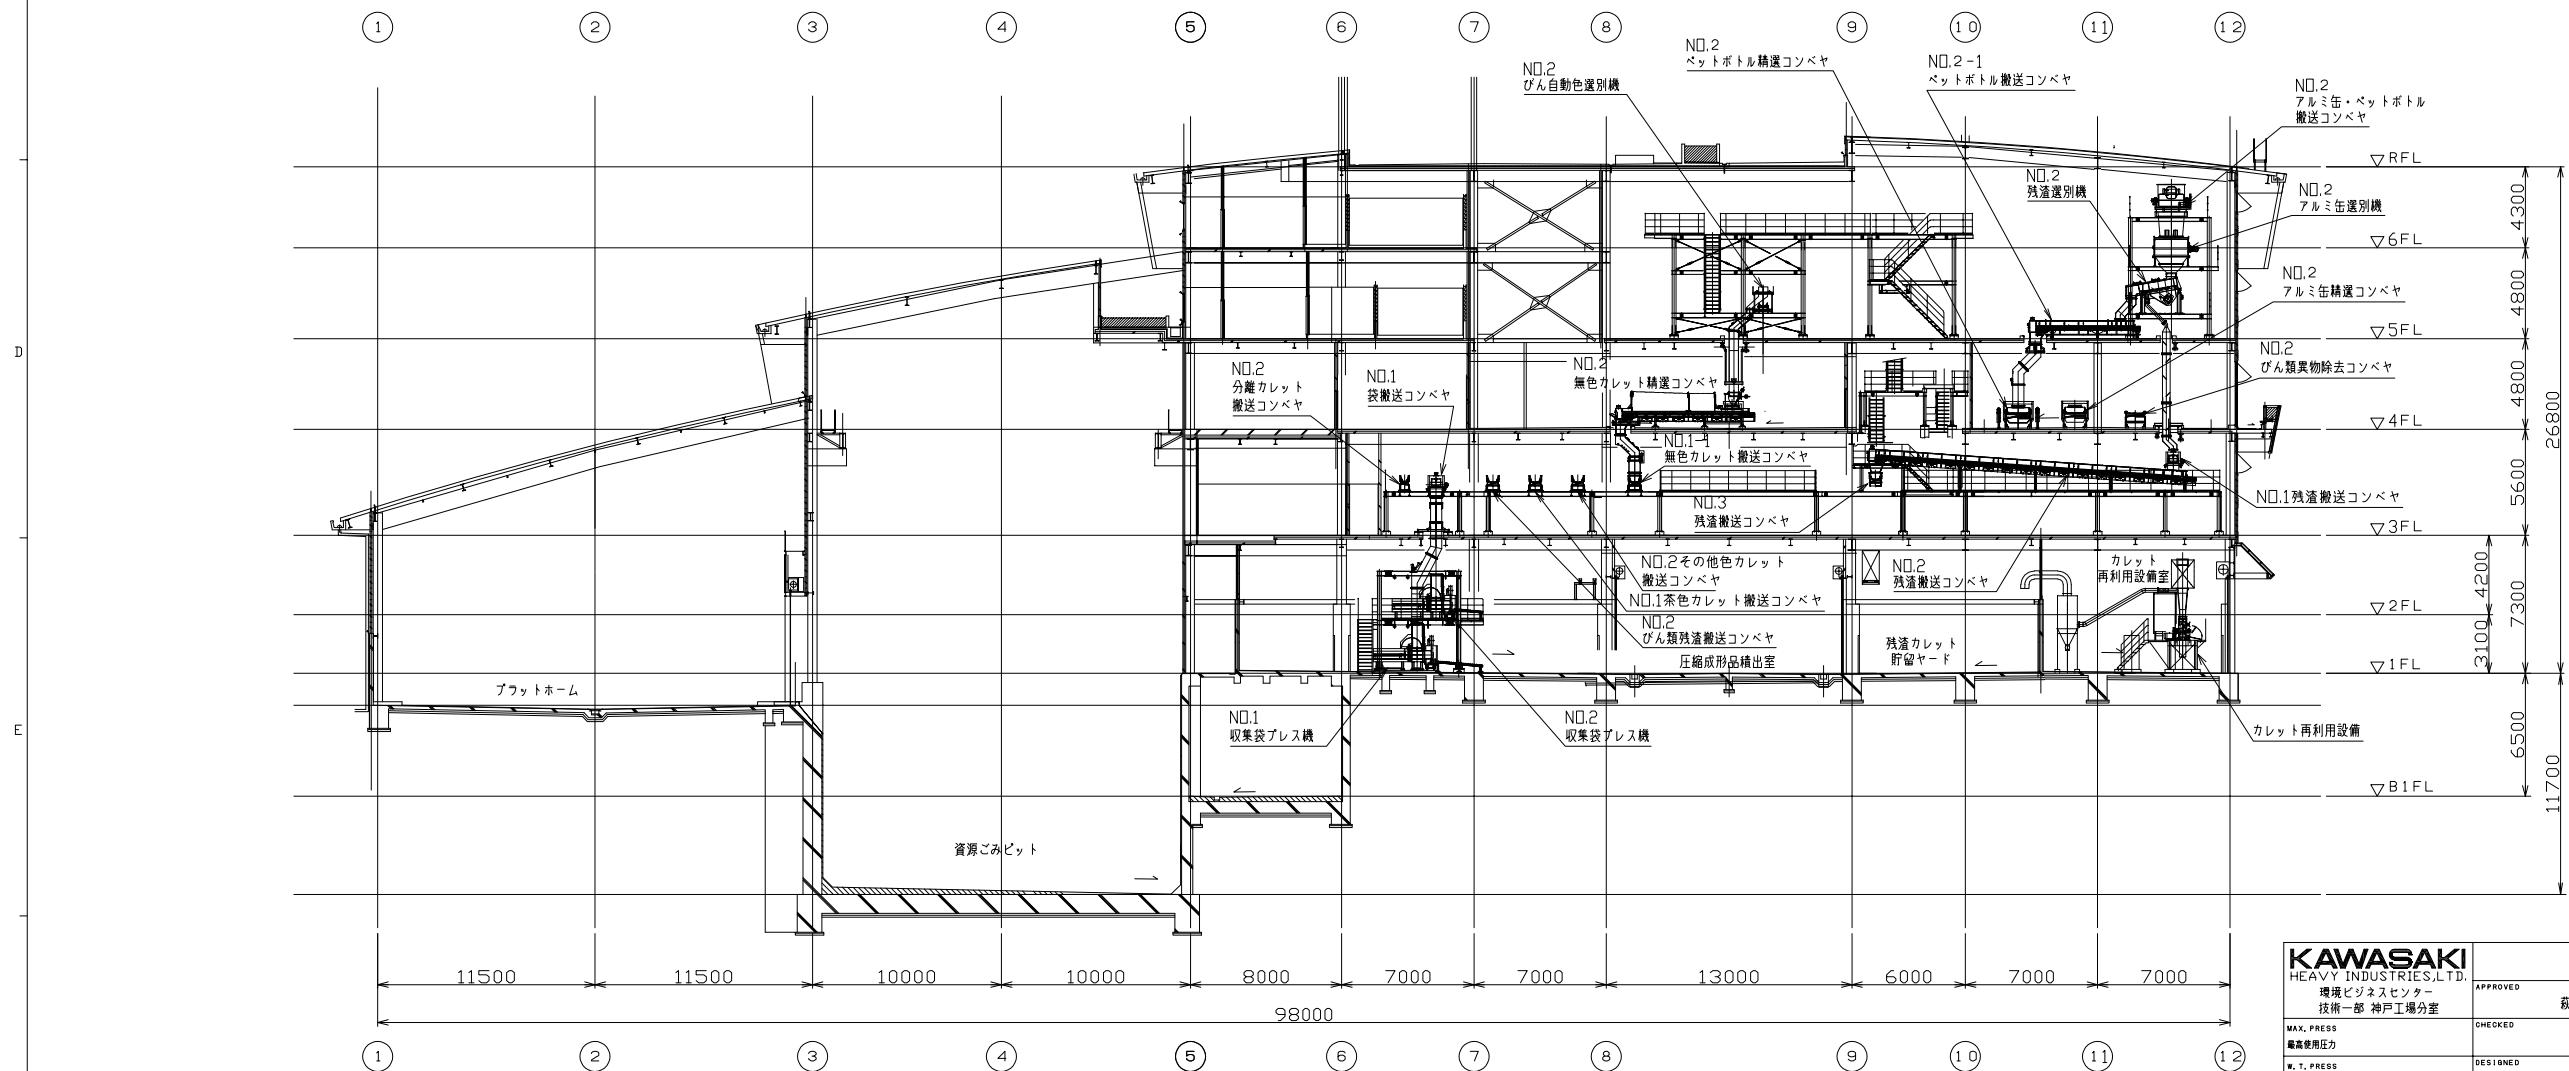

C-D (2) 問

2	全面改正	H16. 3.31			
1	全面改正	H15. 8.18	大浜		萩尾
REV. NO.	REVISONS 改正理由	DATE 日付	DESIGNED 作成	CHECKED 審査	APPROVED 承認


KAWASAKI HEAVY INDUSTRIES,LTD. 環境ビジネスセンター 技術部 神戸工場分室		OWNER 注文主 神戸市環境局様		ORDER NO. 発番 37K9K14/6341019		RULE KPE 1+1		調整 調外 A3	
APPROVED 森尾		TYPE 総合リサイクルセンター（仮称）ブランド設備工事		TITLE 機器配置断面図03		TEKUN ヤスナ 桜		複写部数 A1 A3	
MAX. PRESS 最高使用圧力		CHECKED 審査 W. T. PRESS 水圧試験圧力		DESIGNED 作成 大浜		DRAWN 製図 金山		出図日	
3RD ANGLE PROJECTION 		SCALE 尺度 1/200 		分を示す 上記数量は		DWG. NO. 図番		41019-110121(2)	
DATE 作成日 H15.4.23		分を示す 上記数量は 41019-110121(2)		DWG. NO. 図番		41019-110121(2)		REV. 2	



2	全面改正	H16.3.31		
1	全面改正	H15.8.18	大浜	萩尾
REV. NO.	REVISIONS 改 正 理 由	DATE 日付	DESIGNED 作成	CHECKED 審査

KAWASAKI HEAVY INDUSTRIES, LTD. 環境ビジネスセンター 技術一部 神戸工場分室		OWNER 注文主 神戸市環境局様	ORDER NO. 図番 37K9K14/6341019	RULE
APPROVED 萩尾	TYPE 総合リサイクルセンター（仮称）プラント設備工事	CHECKED 審査	DESIGNED 作成 大浜	DRAWN 製図 金山
MAX. PRESS 最高使用圧力	W. T. PRESS 水圧試験圧力	3RD ANGLE PROJECTION	SCALE 尺 寸 1/200	DATE 作成日 H15.4.23
DWG. NO. 図 番 41019-110131		TITLE 機器配置断面図04		
DATE 作成日		DWG. NO. 図 番 41019-110131		

110131-R2	協議中
出図先	
出図日	
出図部数	A1 A3
出図日	

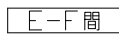

協議

出图人	
-----	--

〈營〉

(技一)
丁整

電装
油類

品管

調購	
調外	

KPE
ニクノ


ヤスナ

任
梅兰芳

A1
A3

出図日

KAWASAKI HEAVY INDUSTRIES,LTD. 環境ビジネスセンター 技術部 神戸工場分室		APPROVED 森田	TYPE 総合リサイクルセンター（仮称）プラント設備工事	ORDER NO. 製番 37K9K14/6341019	RULE 測圖 測外 KPE テクノ ヤスナ 控 複写部 A1 A3 出図
MAX. PRESS 最高使用圧力 W. T. PRESS 水圧試験圧力		CHECKED 野矢	TITLE 機器配置断面図05		
3RD ANGLE PROJECTION 		SCALE 1/200 	DRAWN 金山		
DATE 発注日 H15.4.23		上記数量は 分を示す 8 上記数量の 倍を指示	DWG. NO. 図番 41019-110141	REV. 2	

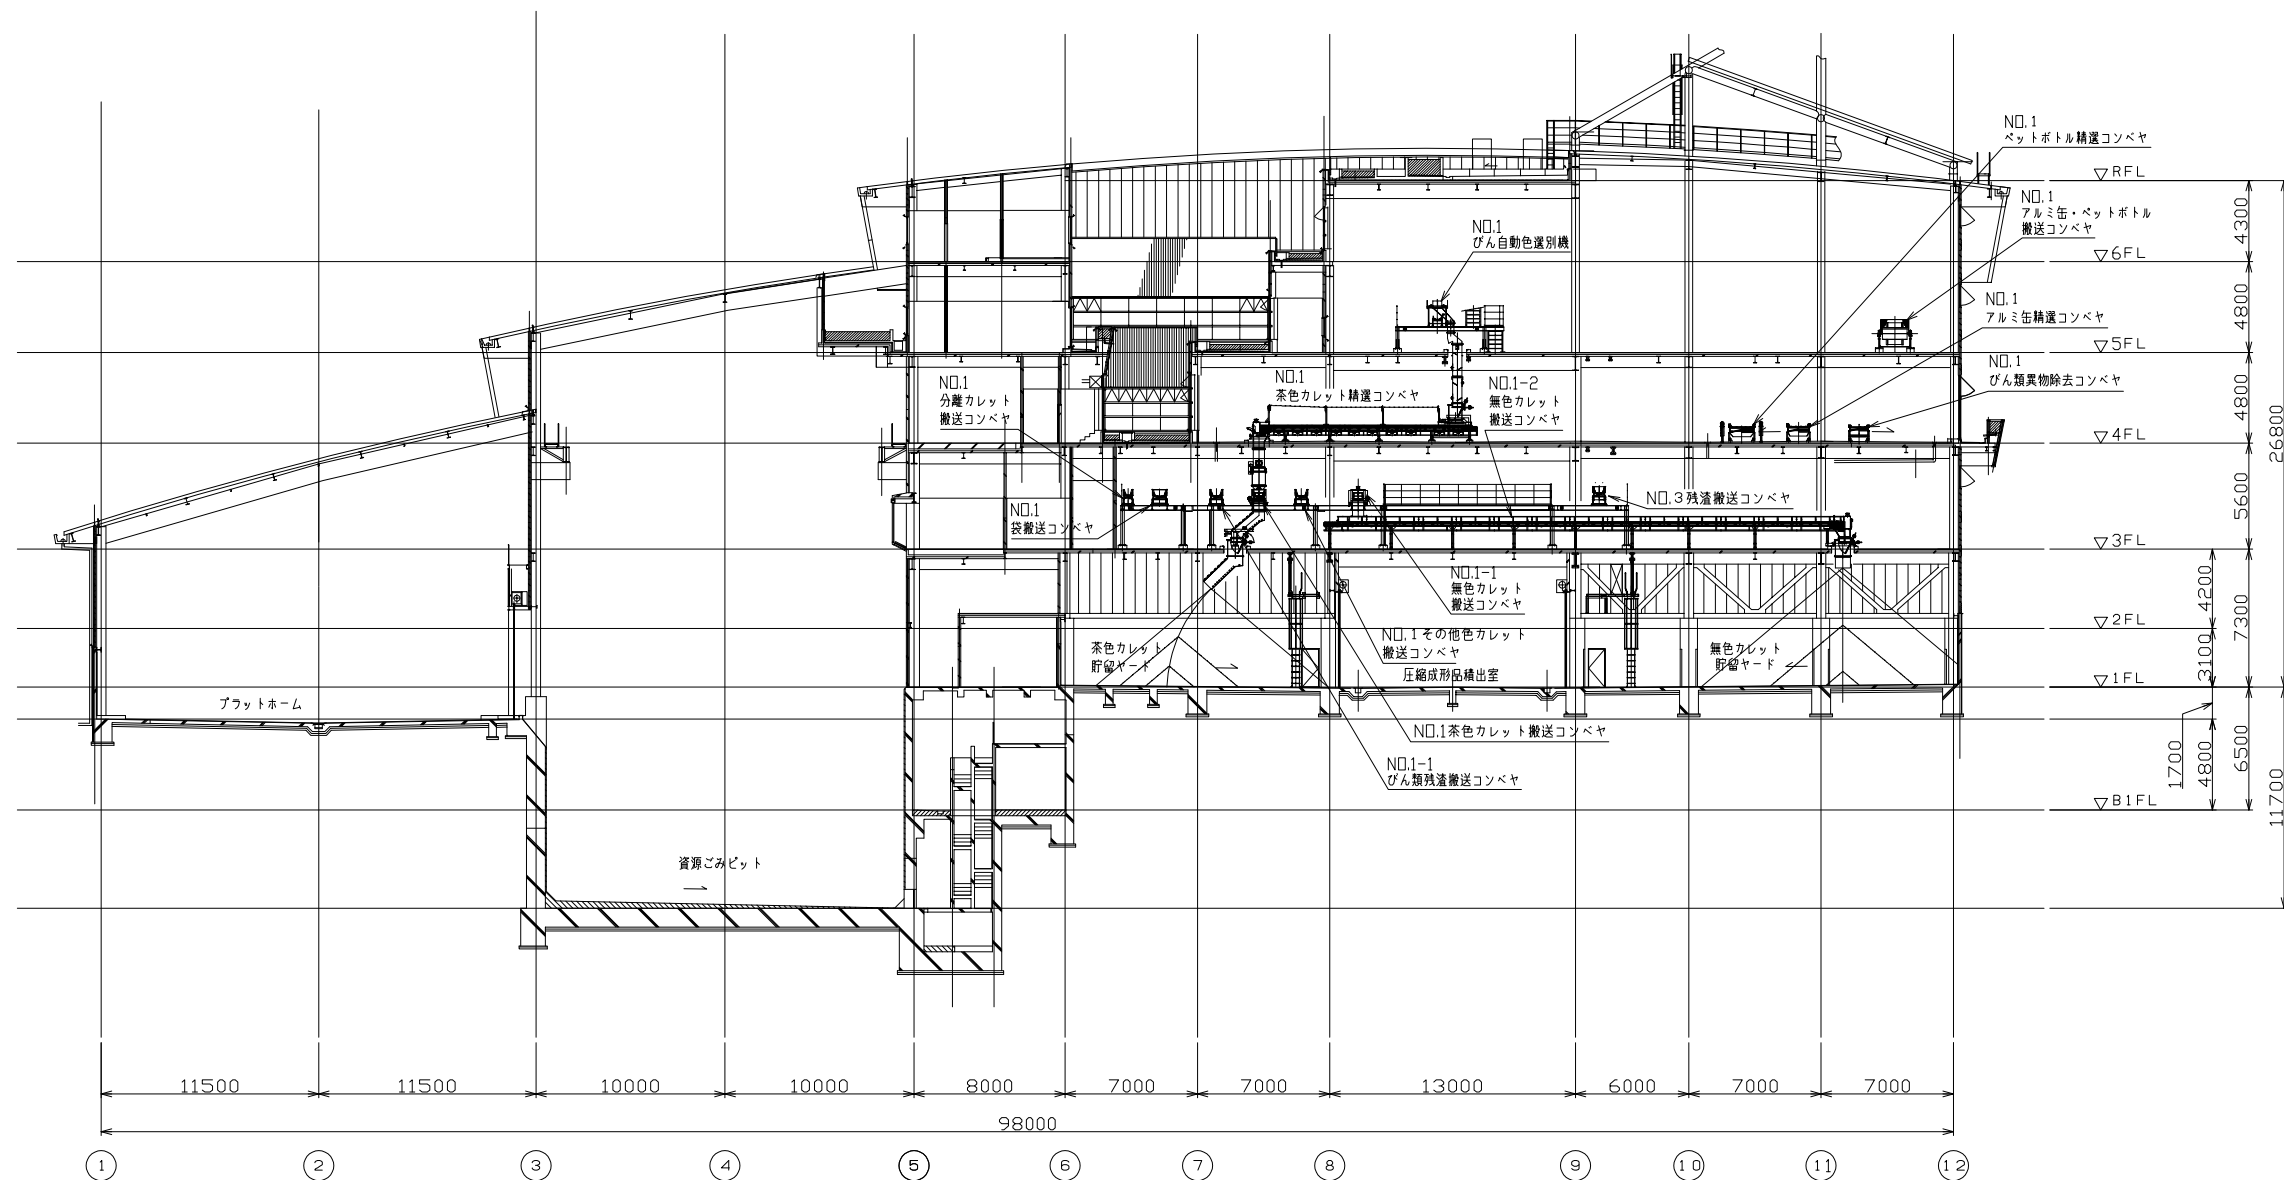

F-G(1)間

110151-R2

協議印

出图先

3	1A3
---	-----

務	1A3
---	-----

2	2
1	1

音	1A3
購	1A3

9F	1A3
9F	1+1

77	1A3
2 ±	1A3


2A3

1
2

出图日

2	全面改正	H16. 3.31			
1	全面改正	H15. 8.18	大浜		萩尾
REV. NO.	REVISONS 改正理由	DATE 日付	DESIGNED 作成	CHECKED 審査	APPROVED 承認


		OWNER 注文主 神戸市環境局様		ORDER NO. 発番 37K9K14/6341019	RULE KPE 1+1	調読 調外 A3
環境ビジネスセンター 技術部 神戸工場分室		APPROVED 萩尾 東彦	TYPE 総合リサイクルセンター（仮称）ブランド設備工事	1/200 機器配置断面図06		テクノ A3
MAX. PRESS 最高使用圧力	CHECKED 野々	TITLE			ヤスナ A3	校訂部数 A1
W. T. PRESS 水圧試験圧力	DESIGNED 大浜	作成			校訂部数 A3	校訂部数 A1
3RD ANGLE PROJECTION SCALE 1/200 寸法	DRAWN 金山	製図			校訂部数 A3	校訂部数 A1
DATE 作成日 H15.4.23	DWG. No. 41019-110151(2) 図番 上記数量は 分を示す 上記数量の 倍製作		出図日 校訂部数 A3		校訂部数 A1	校訂部数 A3

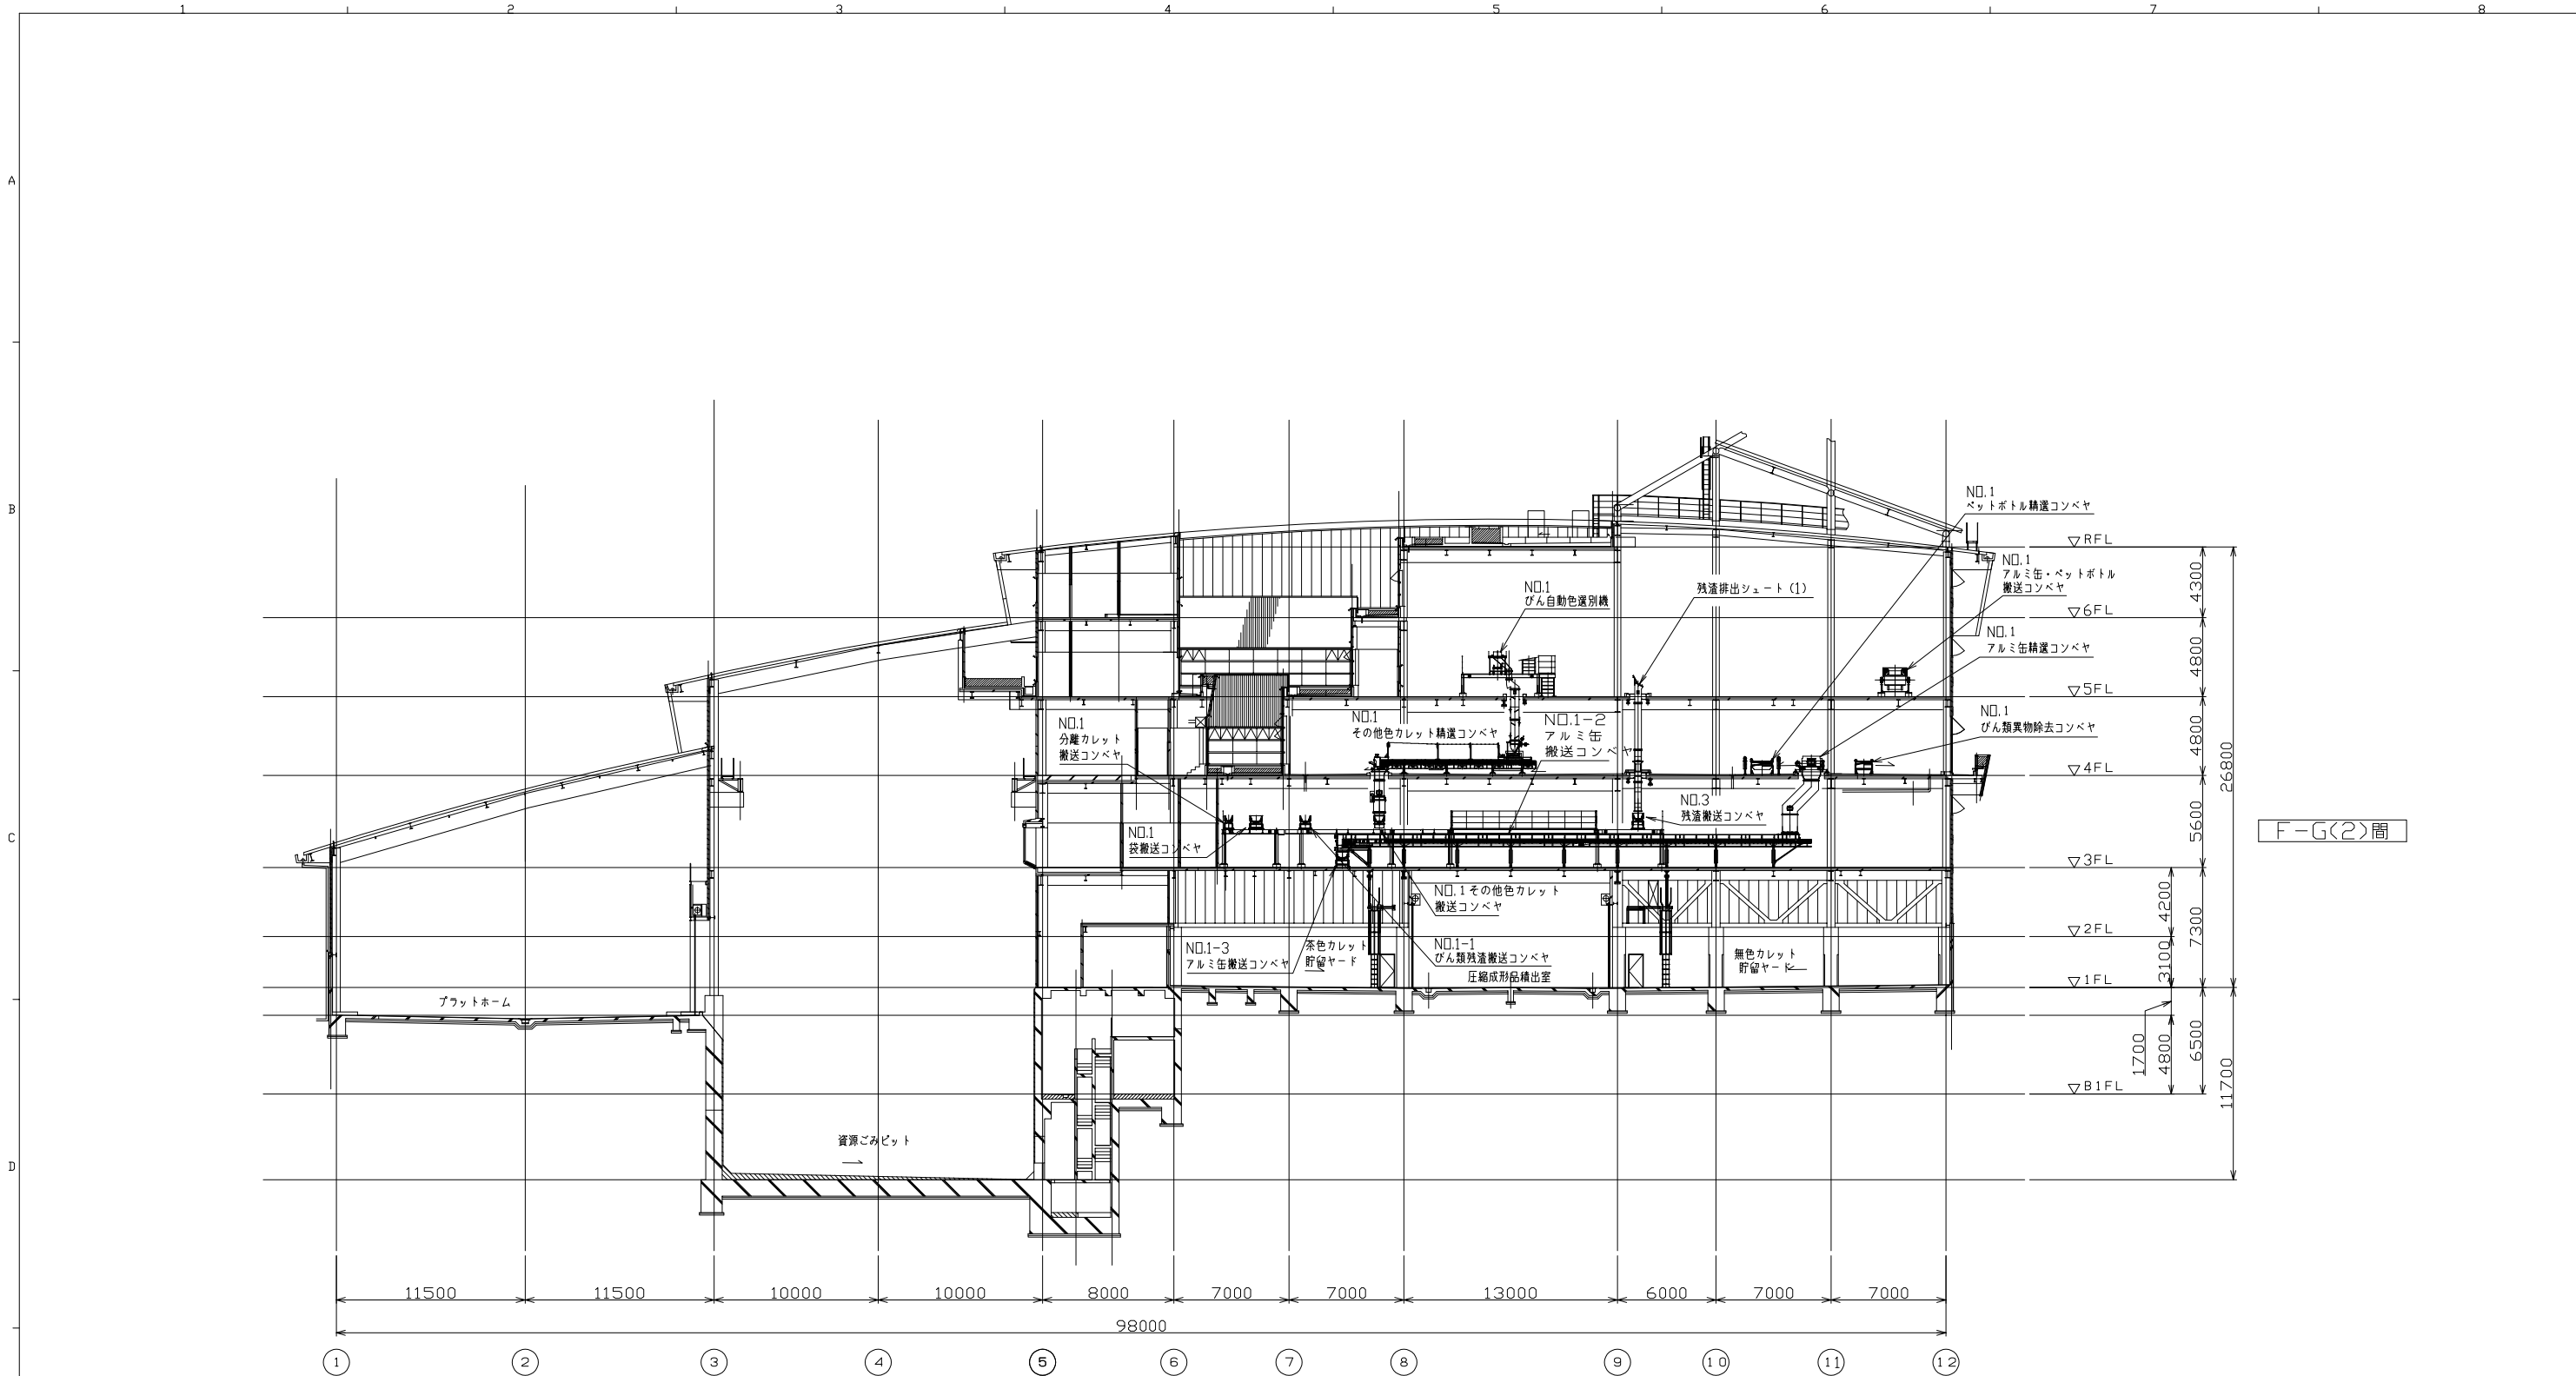

2	全面改正	H16.3.31		
1	全面改正	H15.8.18	大浜	萩尾
REV. NO.	REVISIONS 改 正 理 由	DATE 日付	DESIGNED 作成	CHECKED 審査

KAWASAKI HEAVY INDUSTRIES, LTD. 環境ビジネスセンター 技術一部 神戸工場分室		OWNER 注文主 神戸市環境局様	ORDER NO. 図番 37K9K14/6341019	RULE
APPROVED 承認 萩尾	TYPE 機配置断面図07	CHECKED 審査	TITLE 機配置断面図07	
MAX. PRESS 最高使用圧力	DESIGNED 作成 大浜	DRAWN 製 金山	DWG. NO. 図番 41019-110161	
W. T. PRESS 水圧試験圧力				
3RD ANGLE PROJECTION 図法	SCALE 尺度 1/200			
DATE 作成日 H15.4.23				

110161-02	協議印	出図先	出図日
〈営〉	A3	〈技〉	+1
工務	A3	電装	2+2
建設	+1	品管	A3
調議	A3	調外	A3
KPE	+1	テクノ	A3
ヤスナ	A3	控	2A3
複写部数	A1		
A3			
出図日			

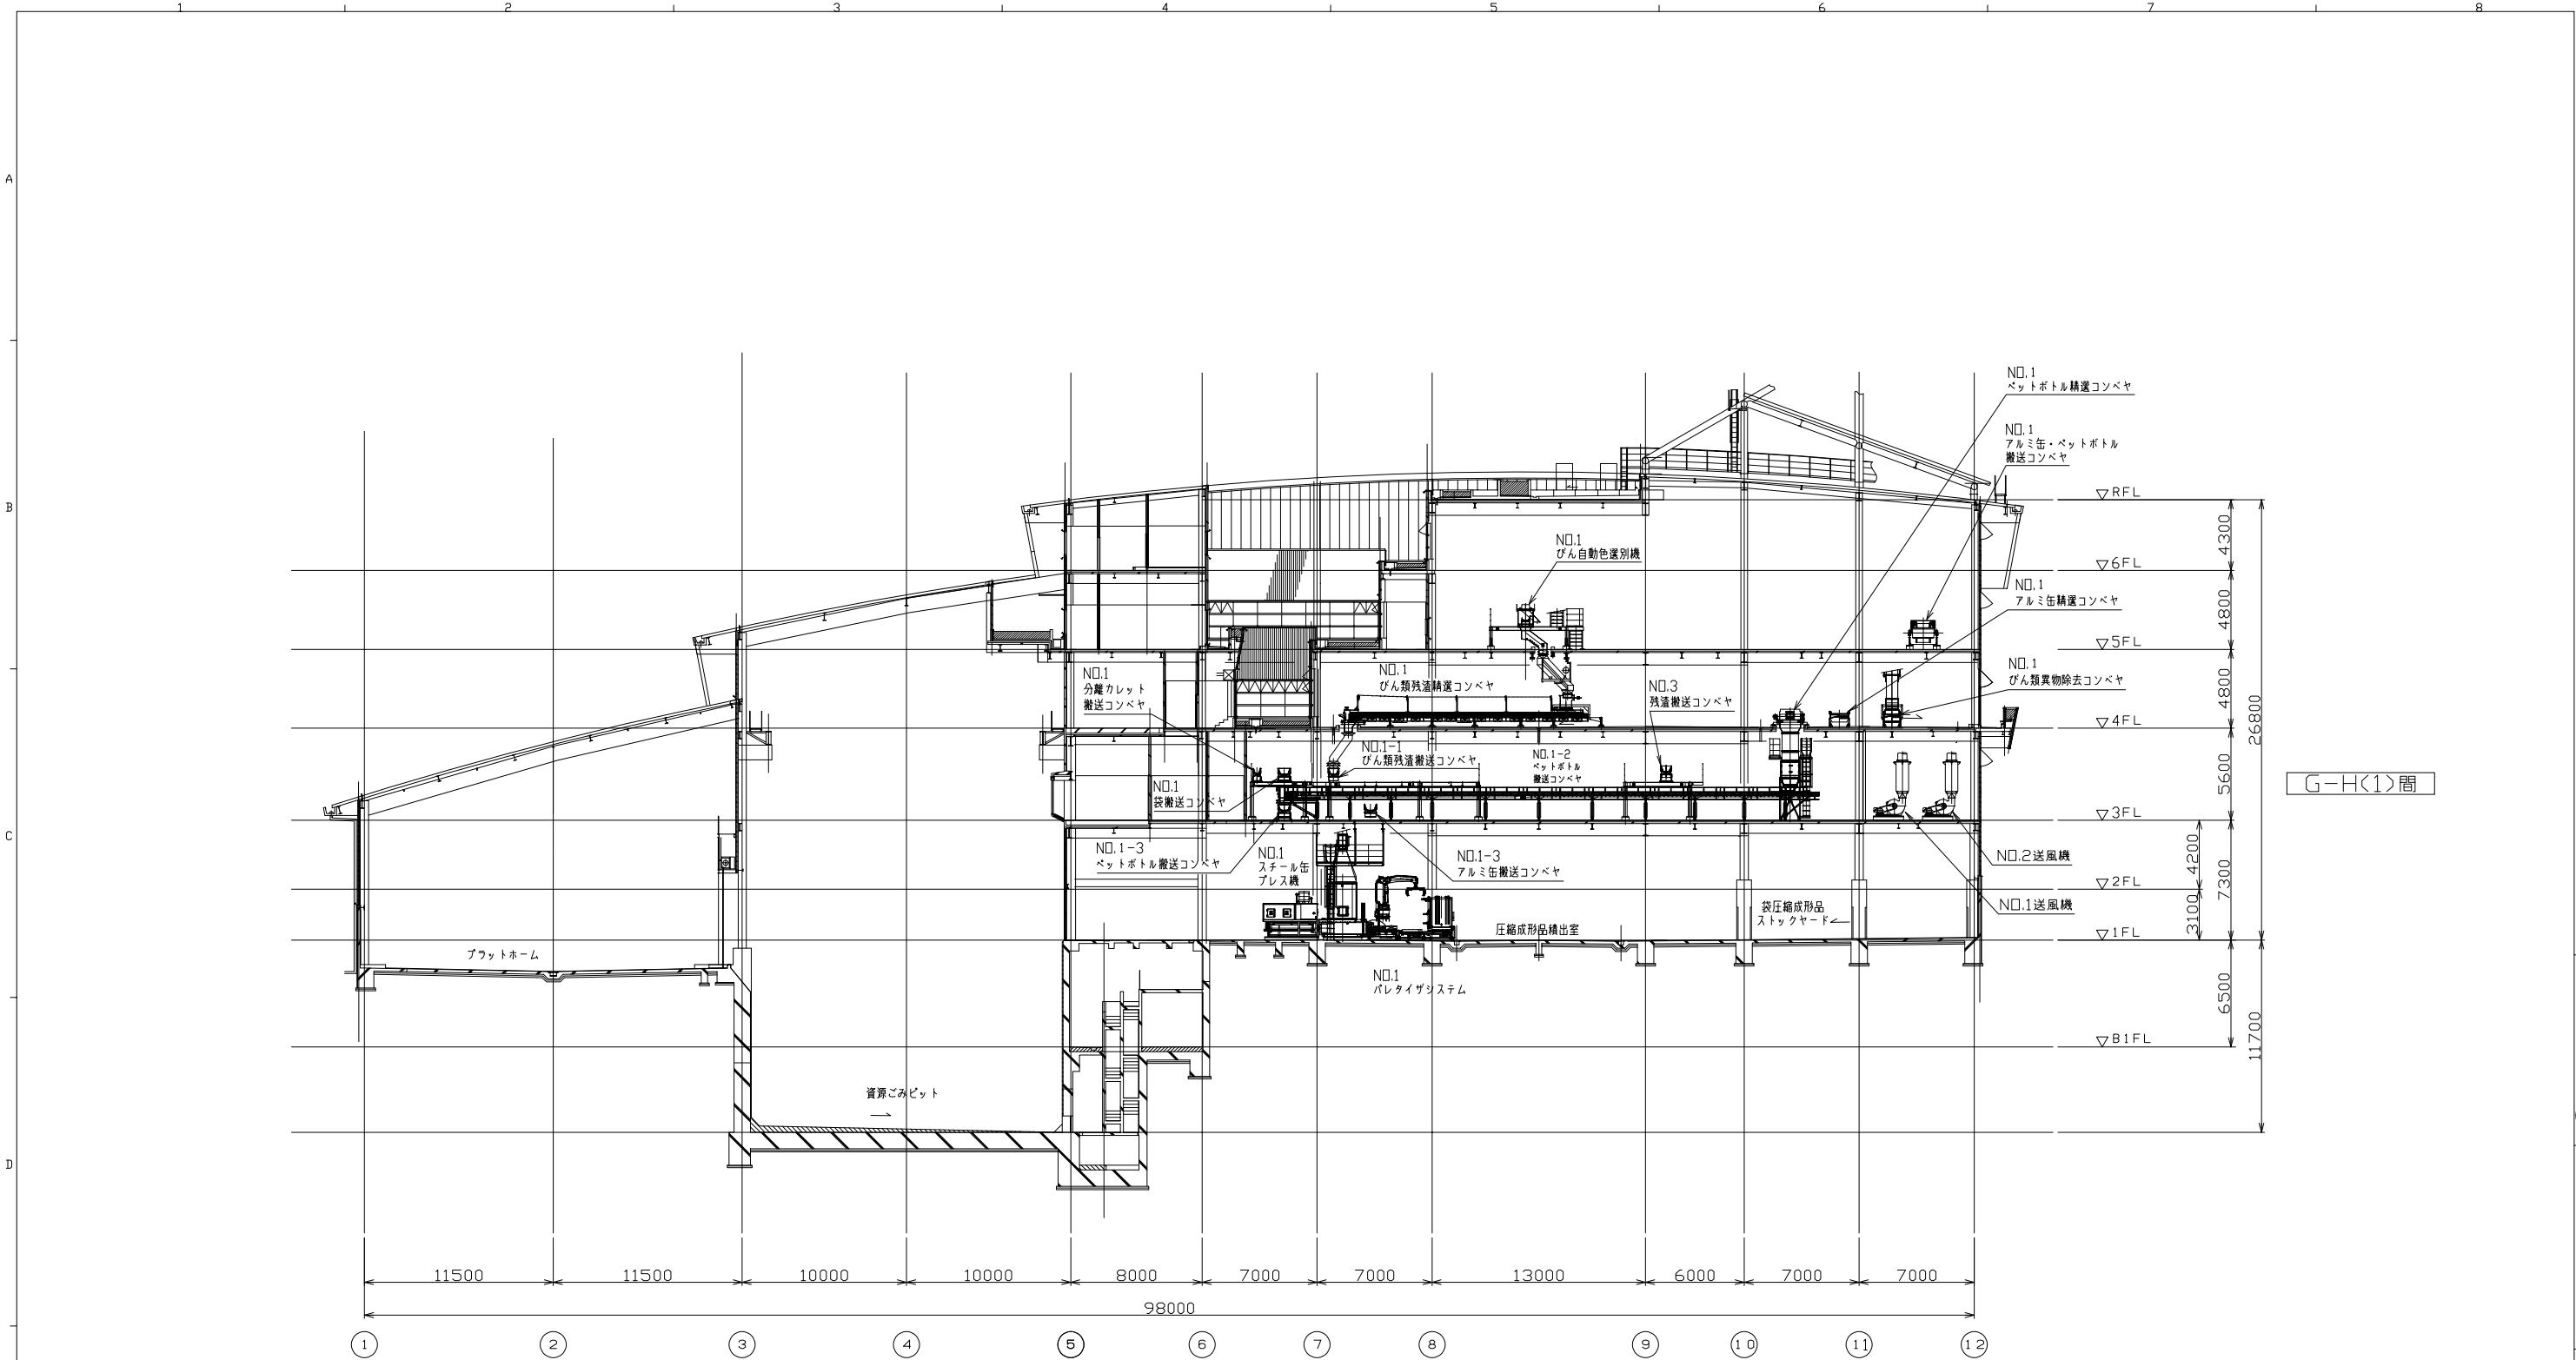

2

全面改正

H16.3.31

1

全面改正

H15.8.18

大沢

秋尾

REV. NO.

REVISIONS
改正理由

DATE
日付

DESIGNED
作成

CHECKED
審査

APPROVED
承認

KAWASAKI
HEAVY INDUSTRIES, LTD.
環境ビジネスセンター
技術一部 神戸工場分室

APPROVED
承認
秋尾

MAX. PRESS
最高使用圧力

M. T. PRESS
水圧試験圧力

3RD ANGLE
PROJECTION

SCALE
尺度
1/200

DATE
作成日
H15.4.23

CHECKED
審査
曾貴

DESIGNED
作成
大沢

DRAWN
製図
金山

DATE
作成日
H15.4.23

OWNER 注文主
神戸市環境局様

ORDER NO. 製番
37K9K14/6341019

RULE

TYPE
環境

TITLE
総合リサイクルセンター（仮称）プラント設備工事

DWG. NO.
図番
41019-110171

出図先

出図日

出図部数
A1
A3


110171-02

協議印

出図先

出図日

出図部数
A1
A3

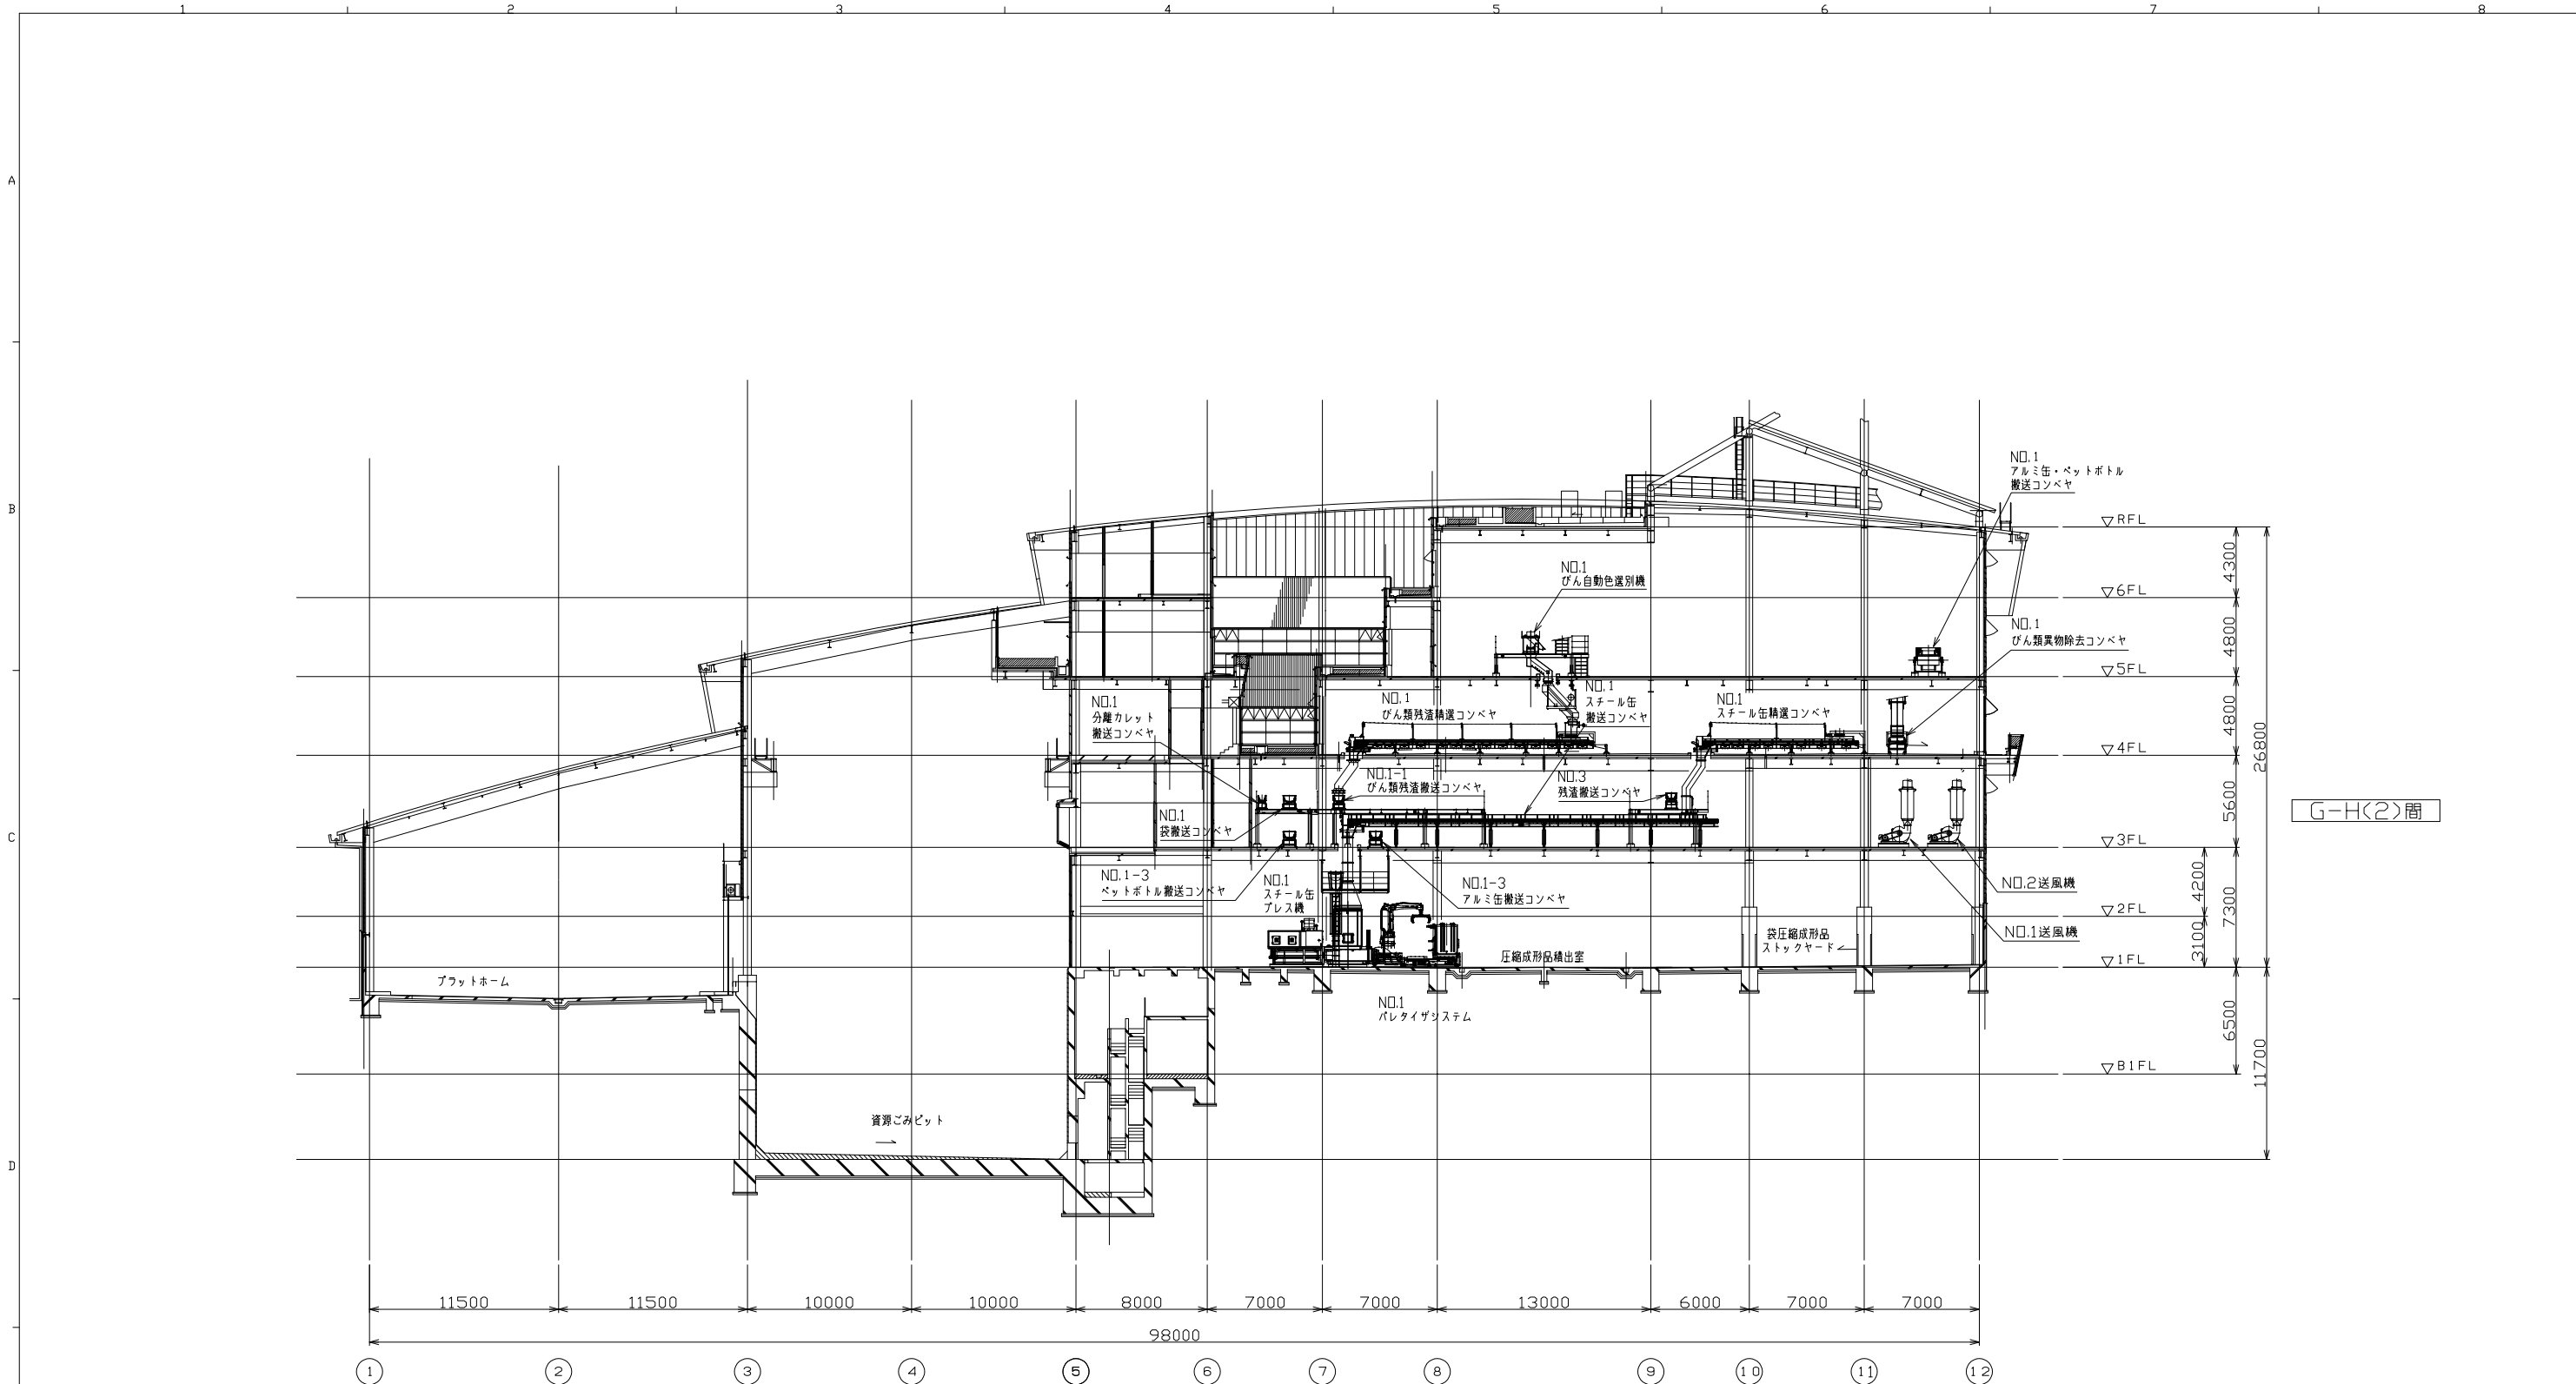

2
全面改正

H16.3.31

1
全面改正

H15.8.18

大沢

萩尾

REV. NO.	REVISIONS	DATE	DESIGNED	CHECKED	APPROVED
	改正理由	日付	作成	審査	承認

KAWASAKI
HEAVY INDUSTRIES, LTD.
環境ビジネスセンター
技術一部 神戸工場分室

APPROVED
萩尾

CHECKED
菅重

DESIGNED
大沢

DRAWN
金山

DATE
作成日
H15.4.23

MAX. PRESS
最高使用圧力

M. T. PRESS
水圧試験圧力

3RD ANGLE
PROJECTION

SCALE
尺度
1/200

DATE
作成日
H15.4.23

OWNER 注文主
神戸市環境局様

ORDER NO. 製番
37K9K14/6341019

RULE

TYPE
承認

TITLE
機器配置断面図09

DWG. NO.
図番
41019-110181

REV.
V.2

出図先

出図日

出図部数
A1
A3



110181-02

協議中

出図先

出図日

出図部数
A1
A3



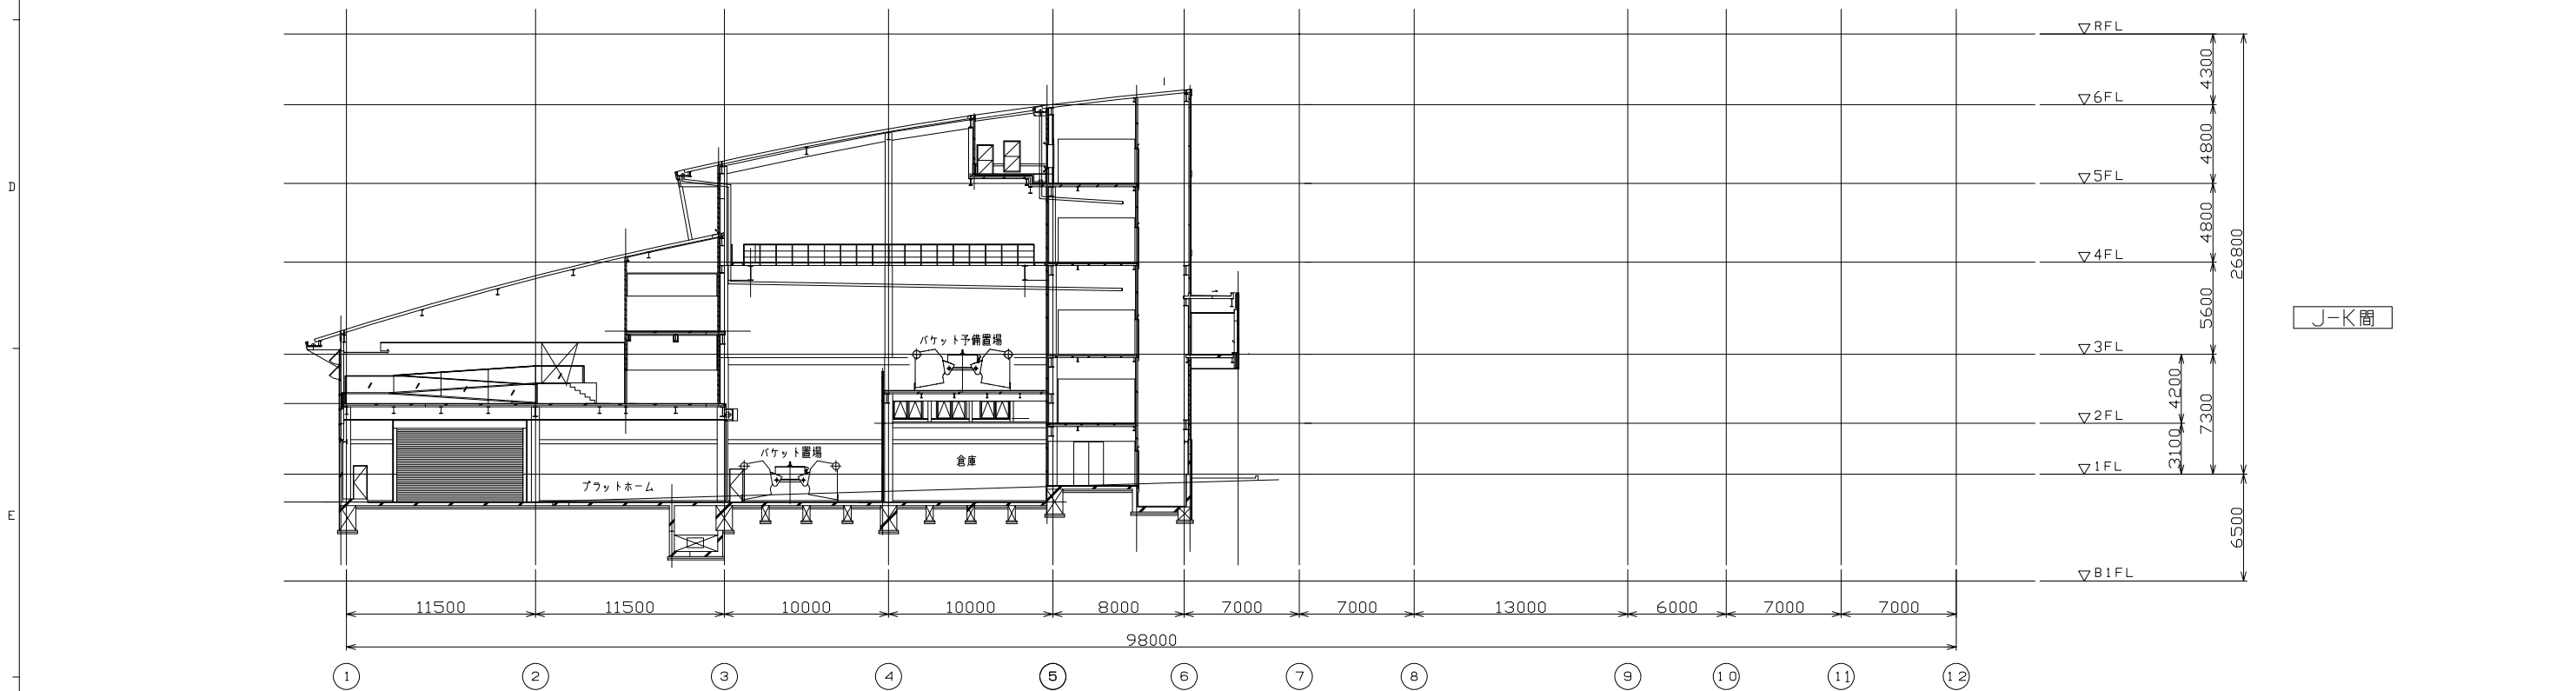
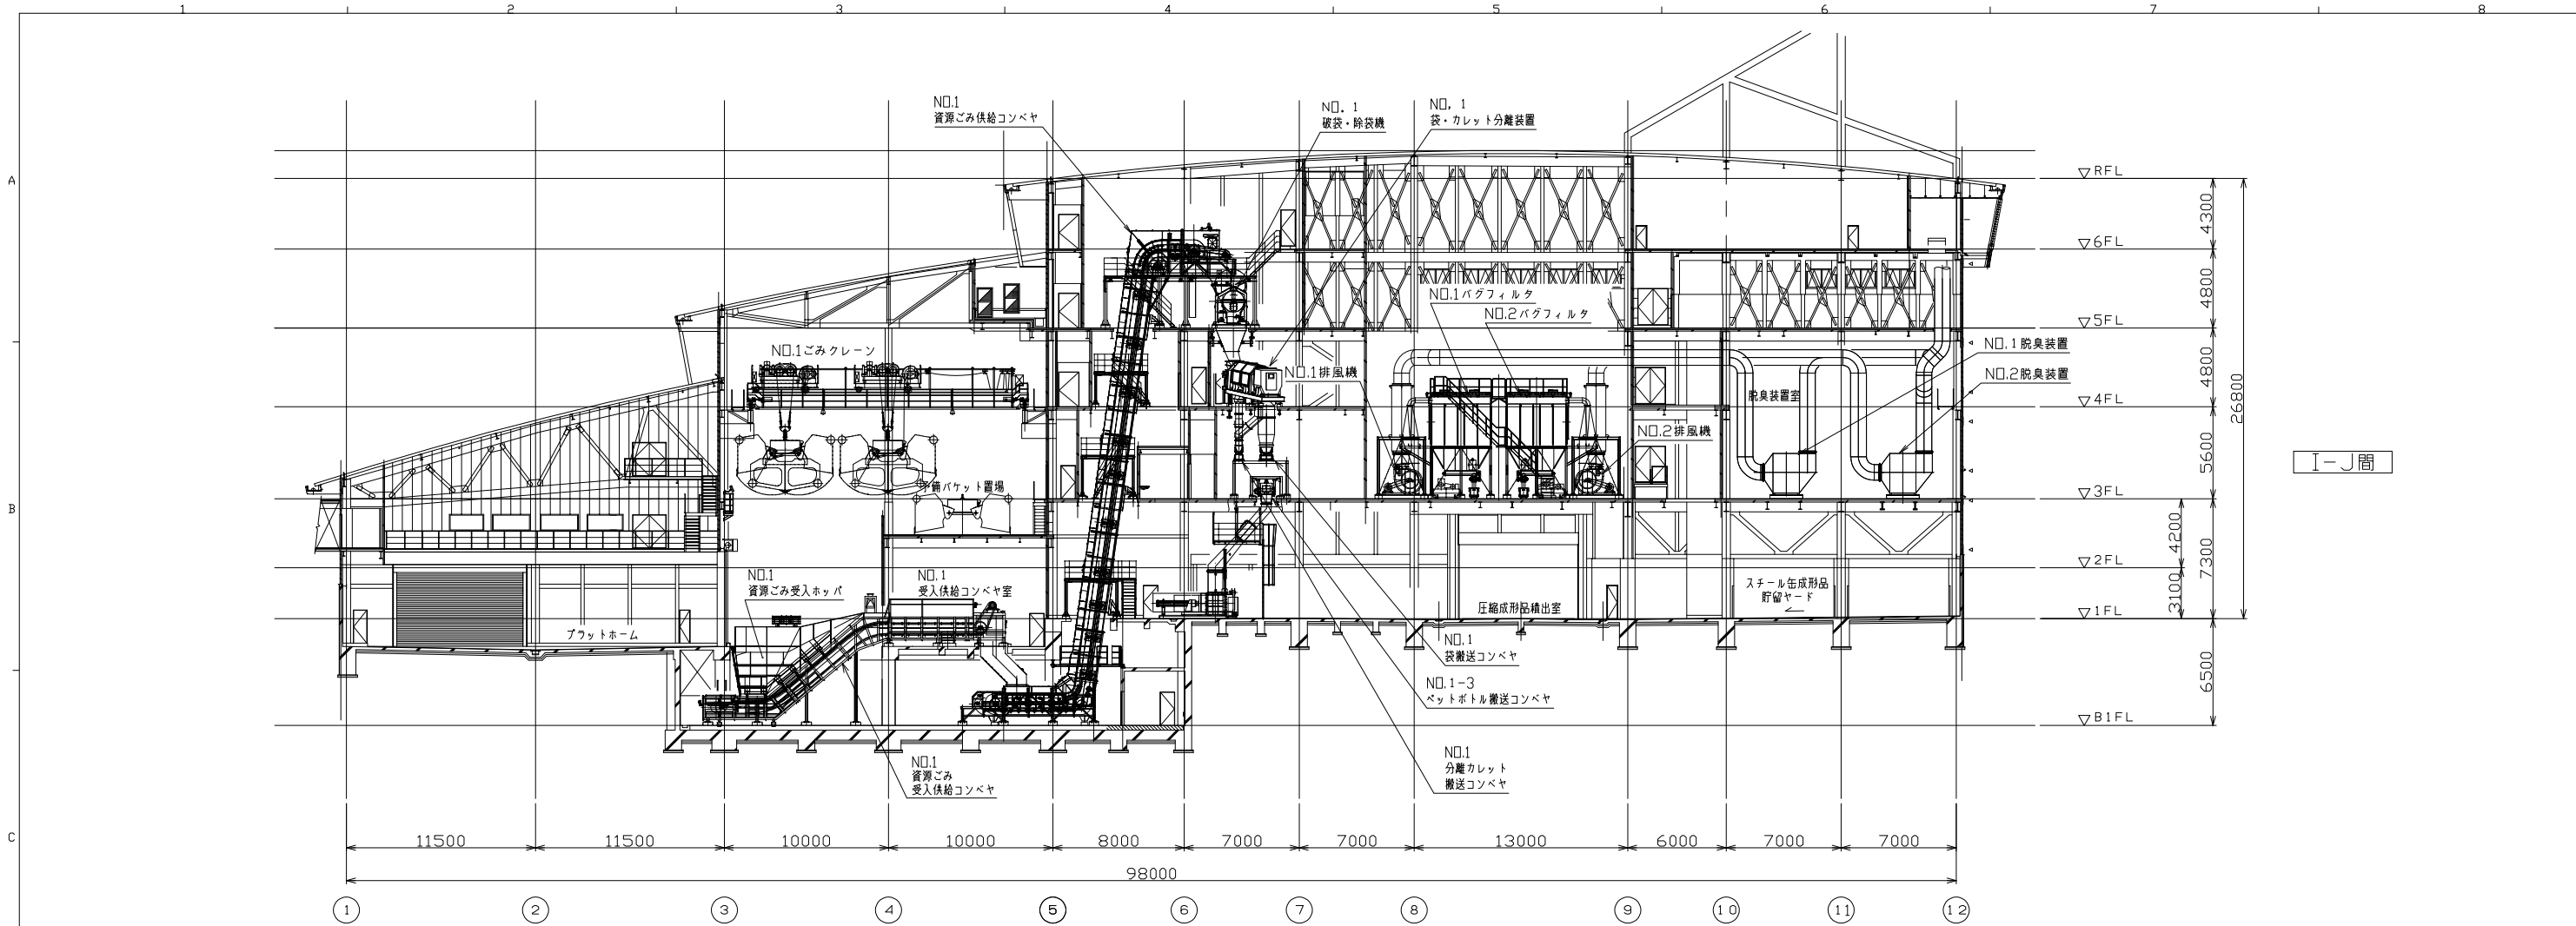


2	全面改正	H16.7.23		
1	全面改正	H15.8.18	大浜	萩尾
REV. NO.	REVISIONS 改正理由	DATE 日付	DESIGNED 作成	CHECKED 審査

KAWASAKI HEAVY INDUSTRIES,LTD. 環境ビジネスセンター 技術一部 神戸工場分室	APPROVED	萩尾	OWNER 注文主 神戸市環境局様	ORDER NO. 御番 37K9K14/6341019	RULE
	CHECKED	審査	TYPE 総合リサイクルセンター（仮称）プラント設備工事	TITLE 機器配置断面図11	
	DESIGNED	大浜	DATE 作成日 H15.4.23	SCALE 1/200	DWG. NO. 図番 41019-110201
	DRAWN	金山	DATE 作成日 H15.4.23	SCALE 1/200	DWG. NO. 図番 41019-110201





110201-K2

協議中	
出図先	
出図日	
＜営＞	A3
＜技＞	1+1
工事	A3
電装	2+2
建設	1+1
品管	A3
調機	A3
調外	A3
KPE	1+1
テクノ	A3
ヤスナ	A3
控	2A3
複写部数	A1
A3	
出図日	

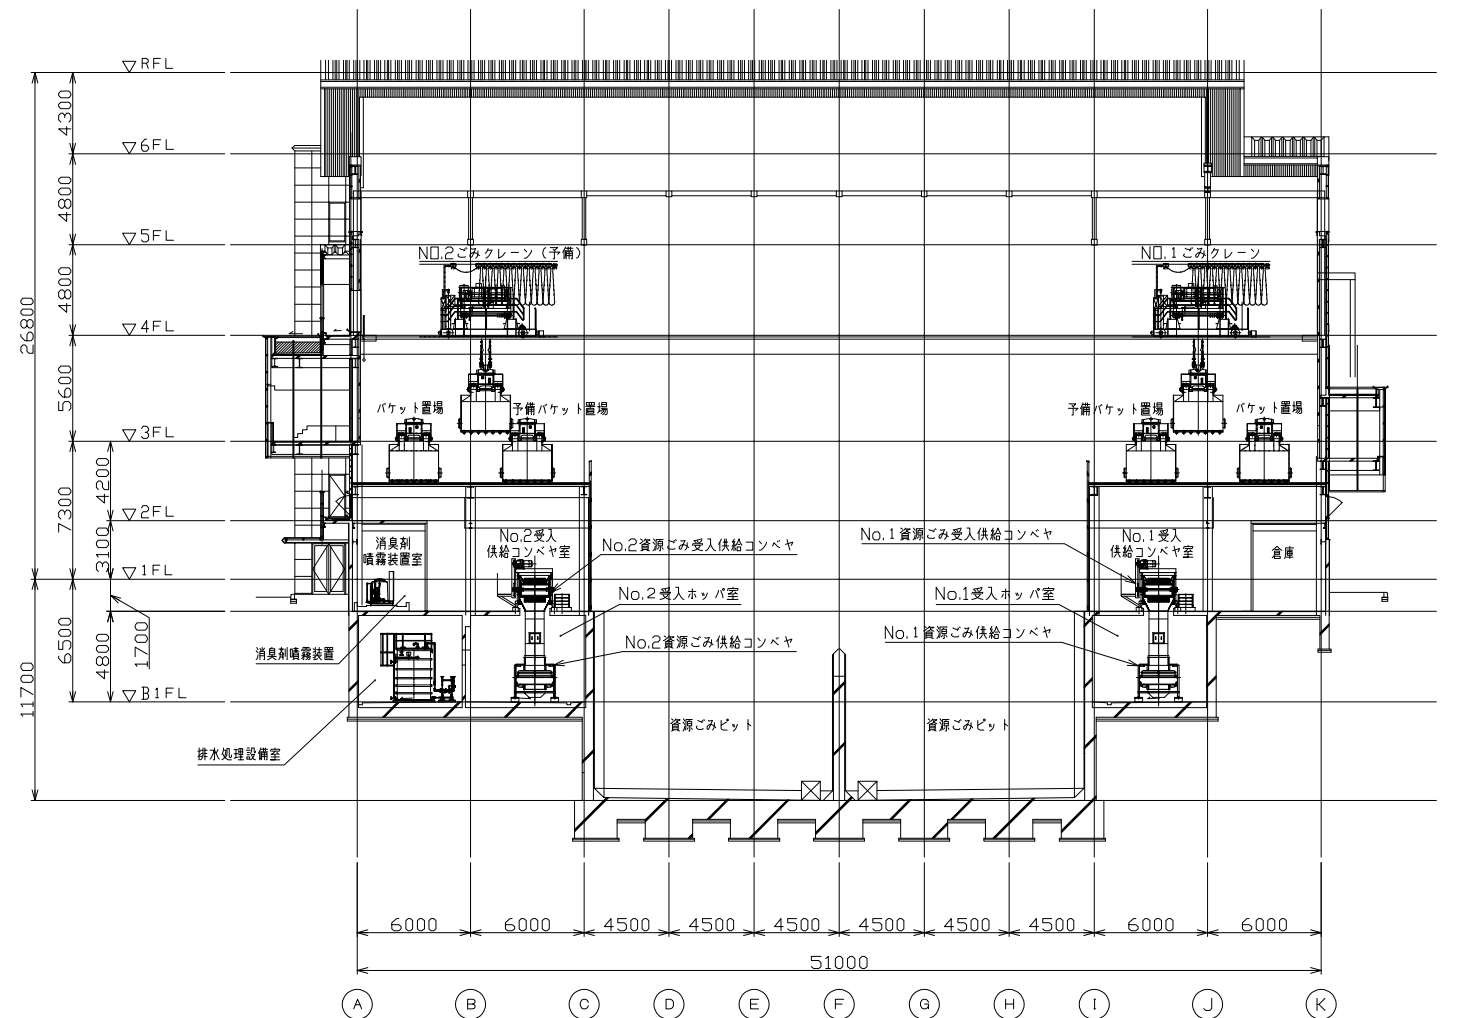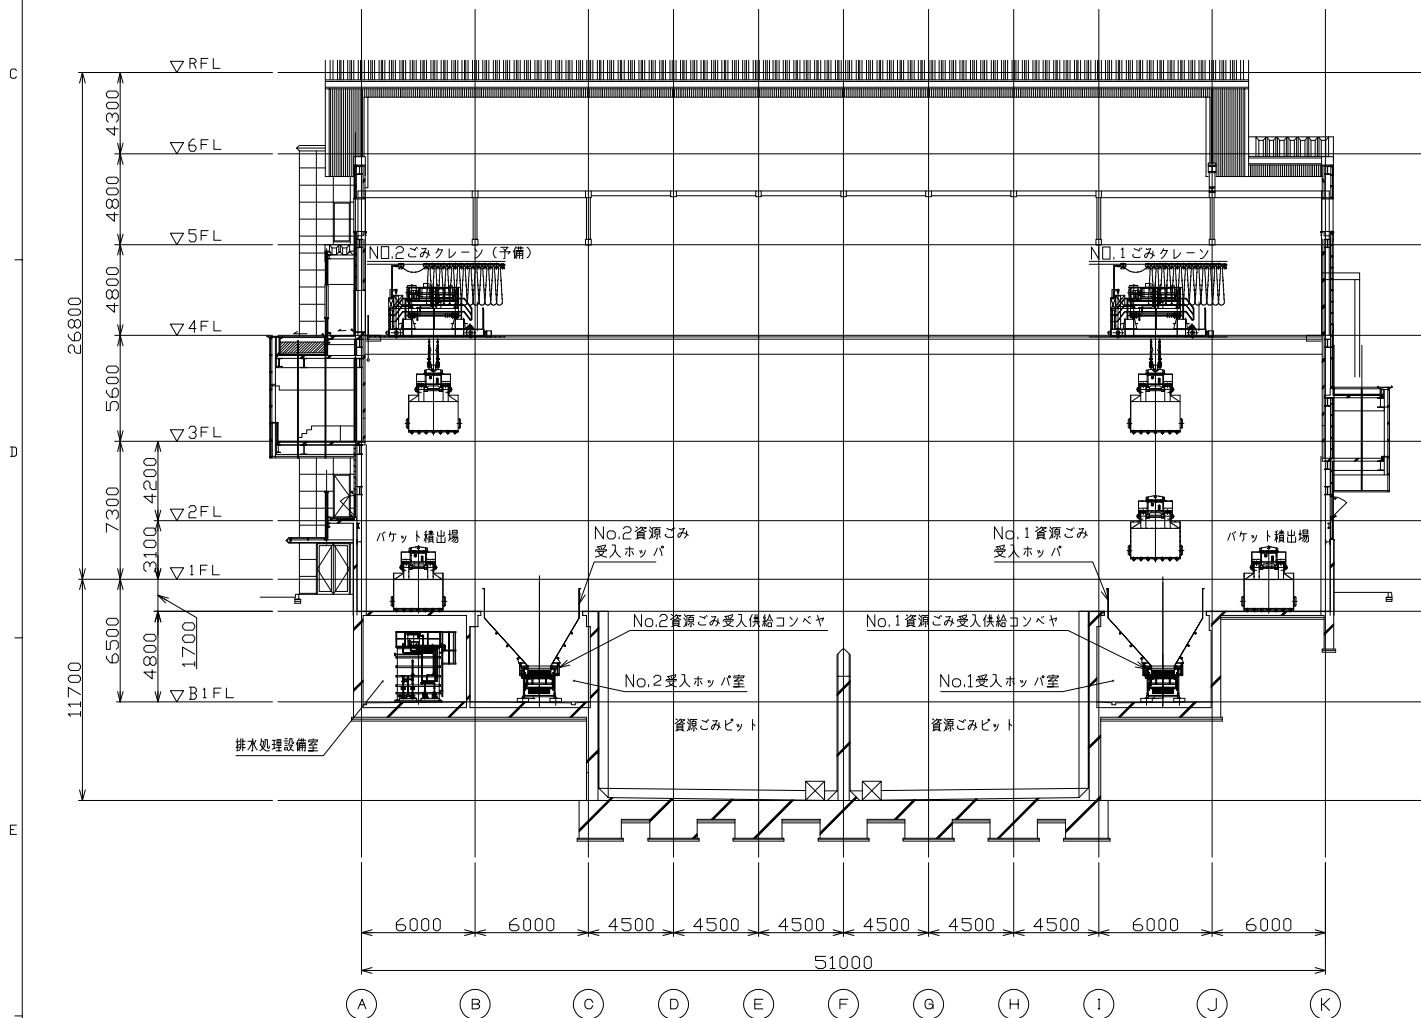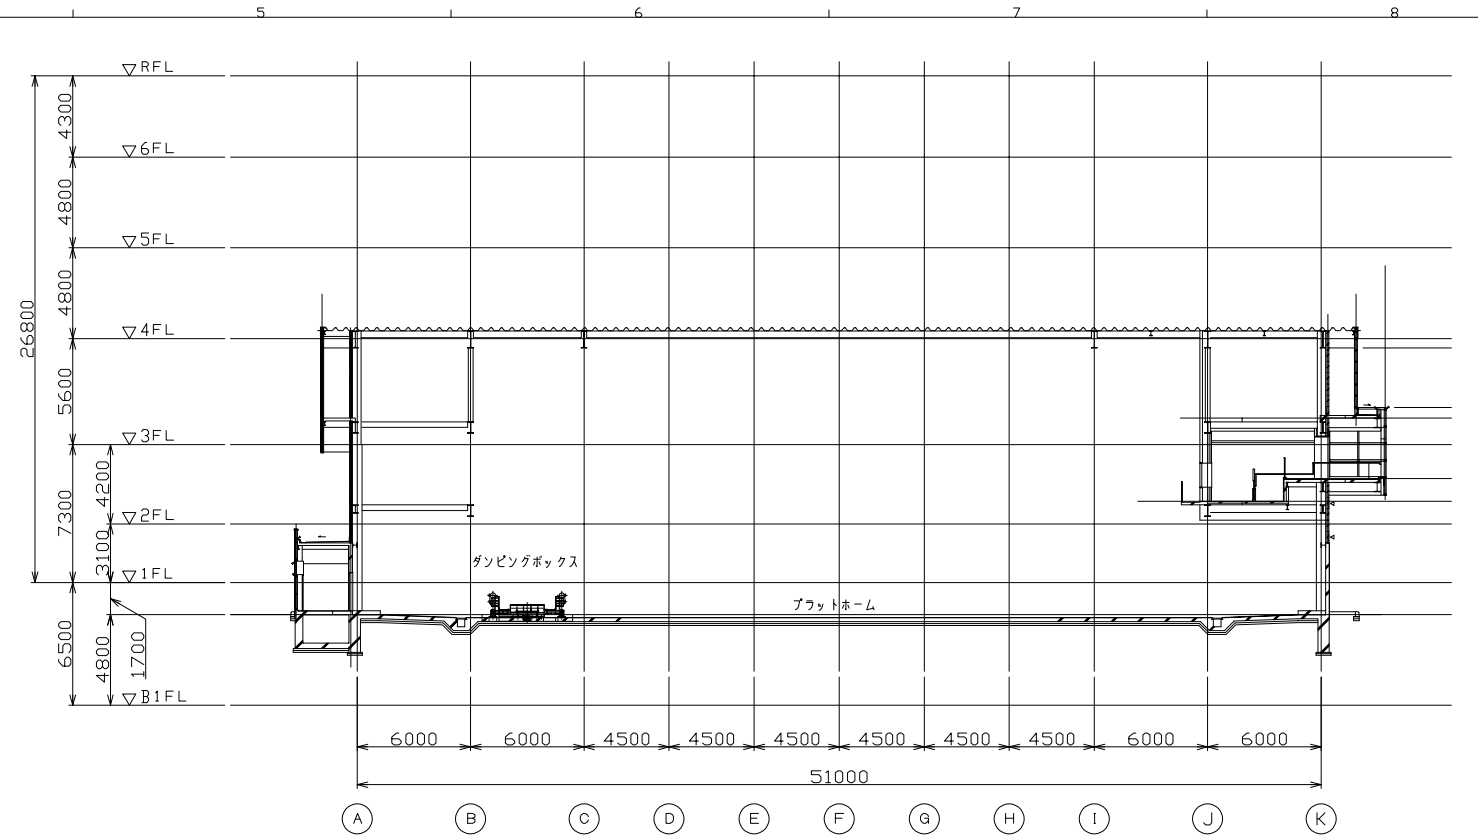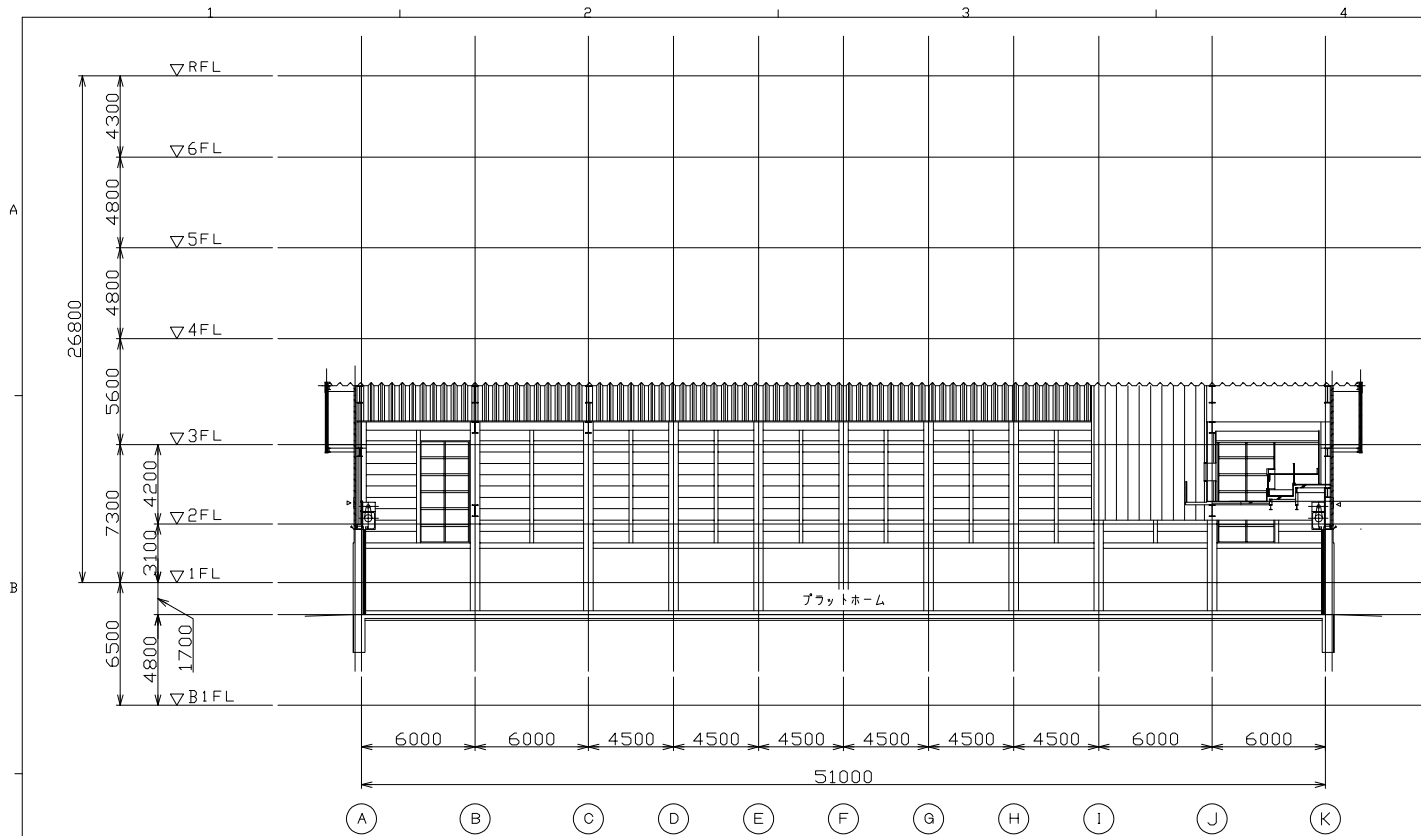

2	全面改正	H16.3.31		
1	全面改正	H15.8.18	大沢	秋尾
REV. NO.	REVISIONS 改 正 理 由	DATE 日付	DESIGNED 作成	CHECKED 審査

KAWASAKI HEAVY INDUSTRIES, LTD. 環境ビジネスセンター 技術一部 神戸工場分室	APPROVED 承認 秋尾	TYPE 型式 総合リサイクルセンター（仮称）プラント設備工事	OWNER 注文主 神戸市環境局様	ORDER NO. 図番 37K9K14/6341019	RULE 規則 KPE
MAX. PRESS 最高使用圧力	CHECKED 審査 大沢	DESIGNED 作成 金山	TITLE 題名 機器配置断面図12	DATE 作成日 H15.4.23	DWG. NO. 図番 41019-110211
W. T. PRESS 水圧試験圧力	DRAWN 製図 金山	DATE 作成日 H15.4.23	SCALE 尺度 1/200	REV. NO. 改訂番号 A3	出図日 110211-02

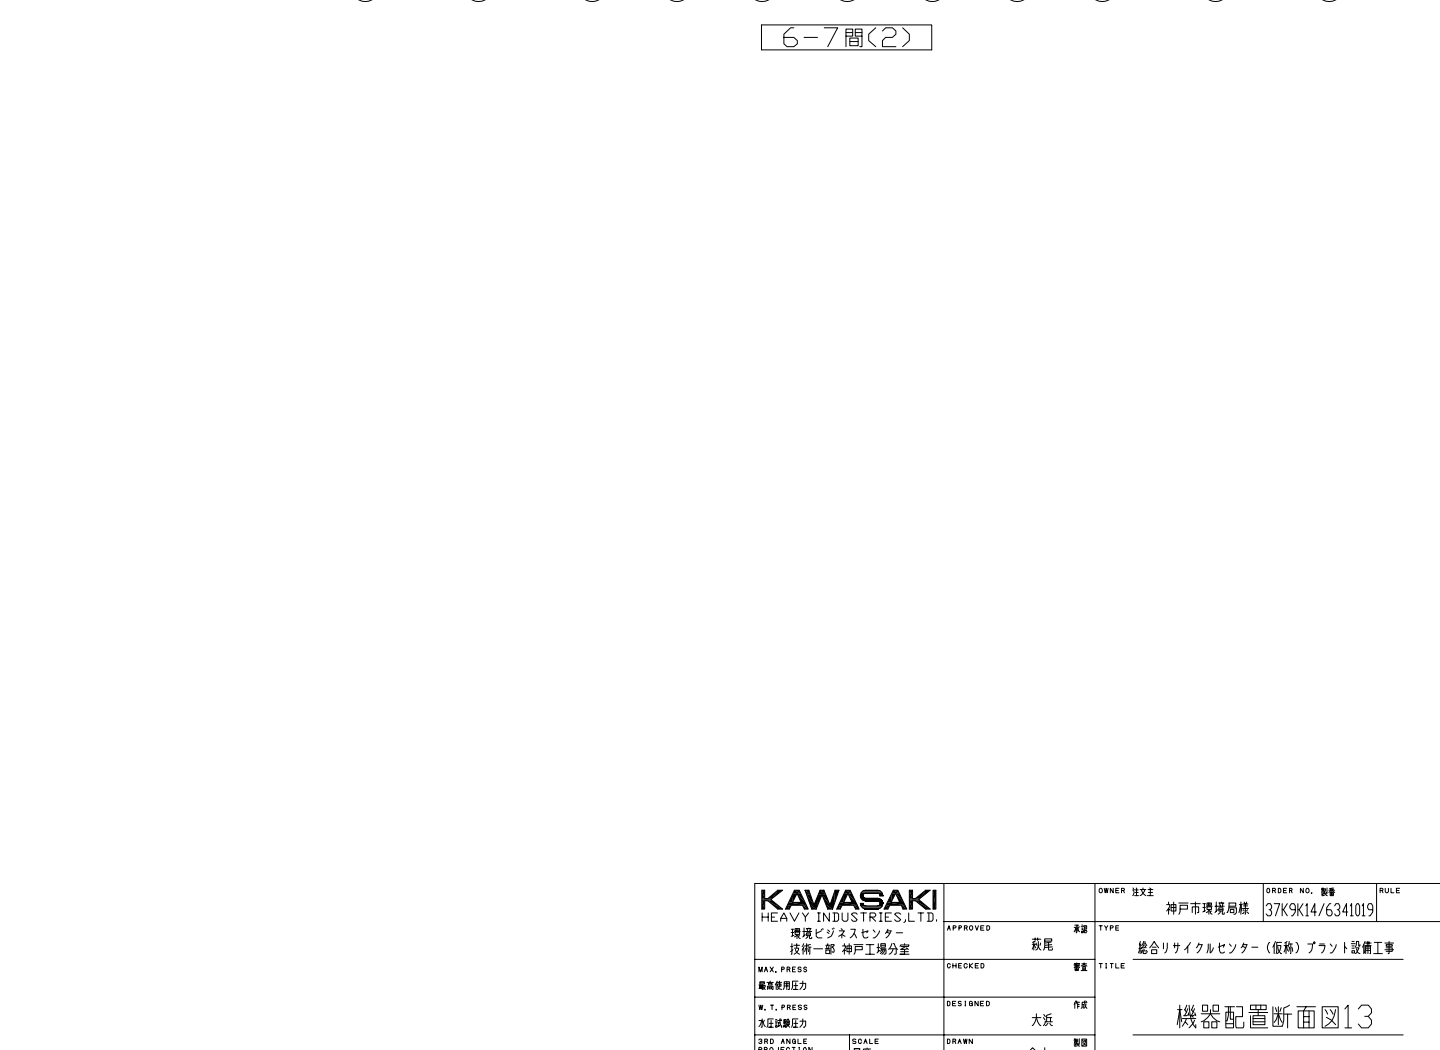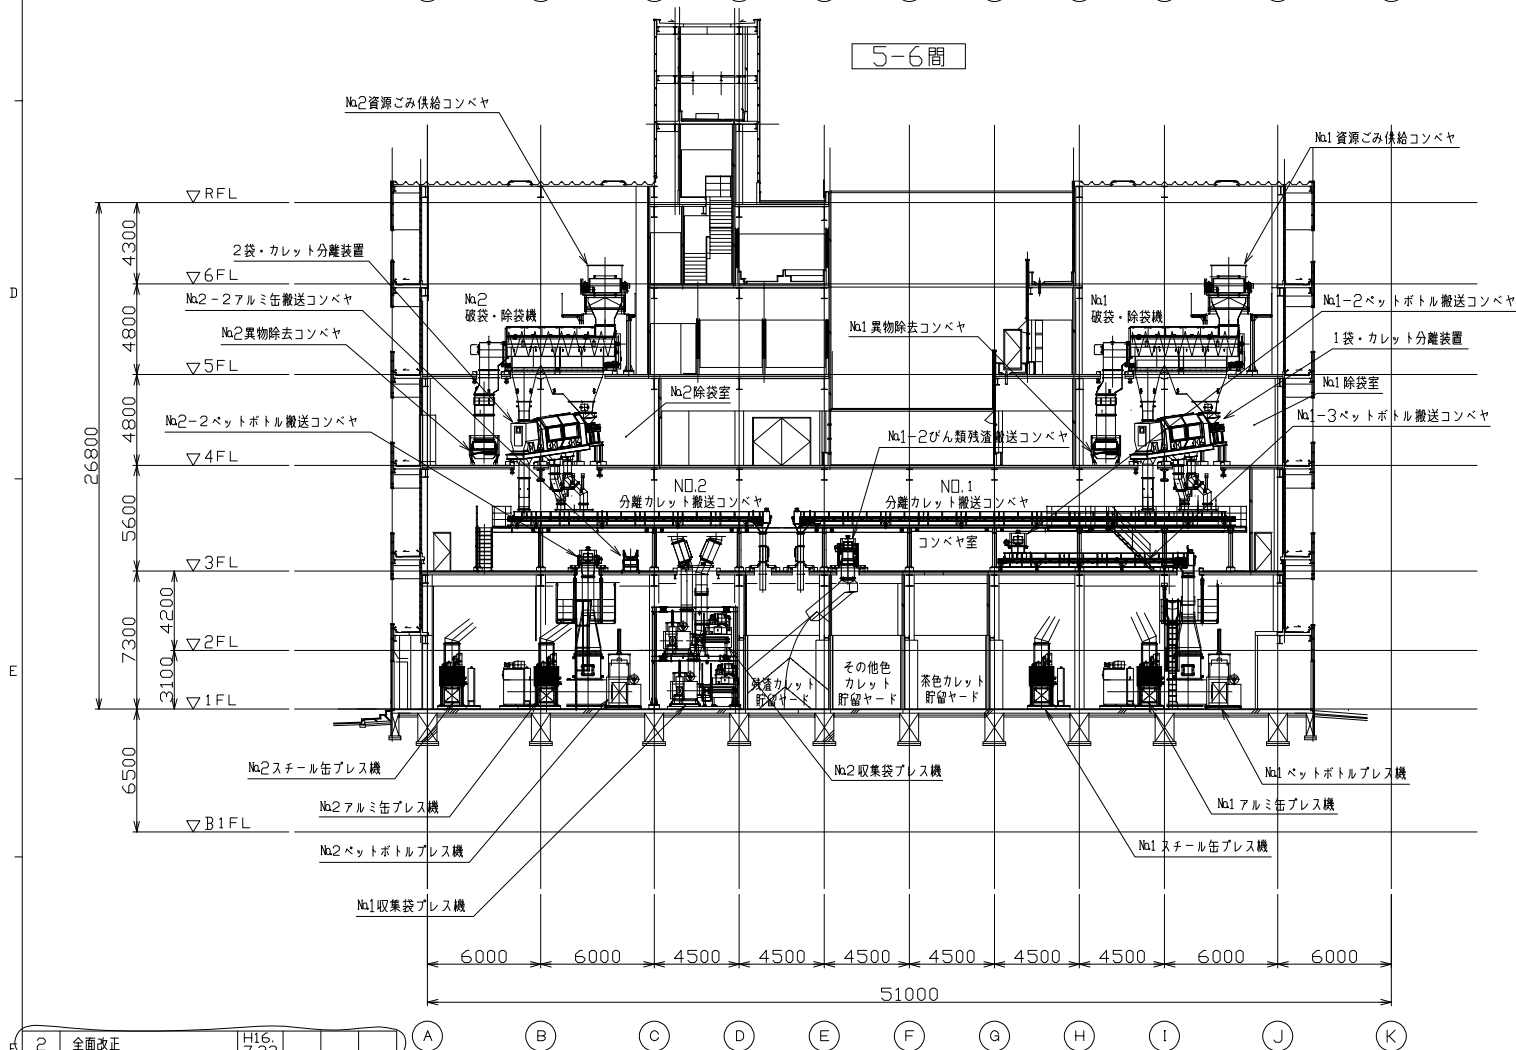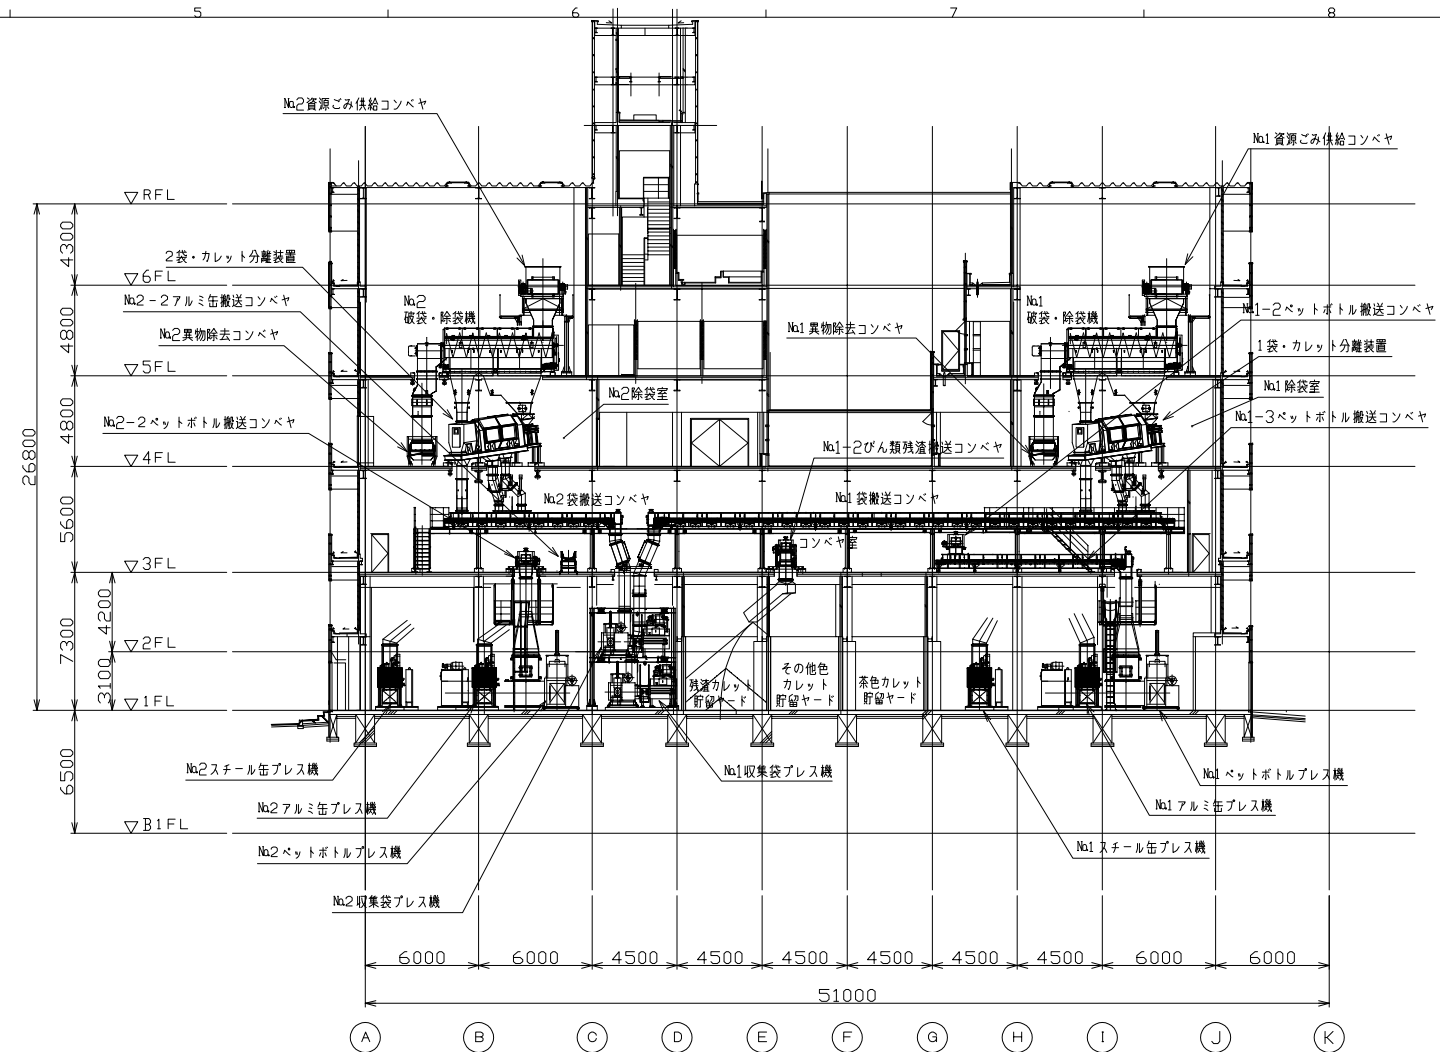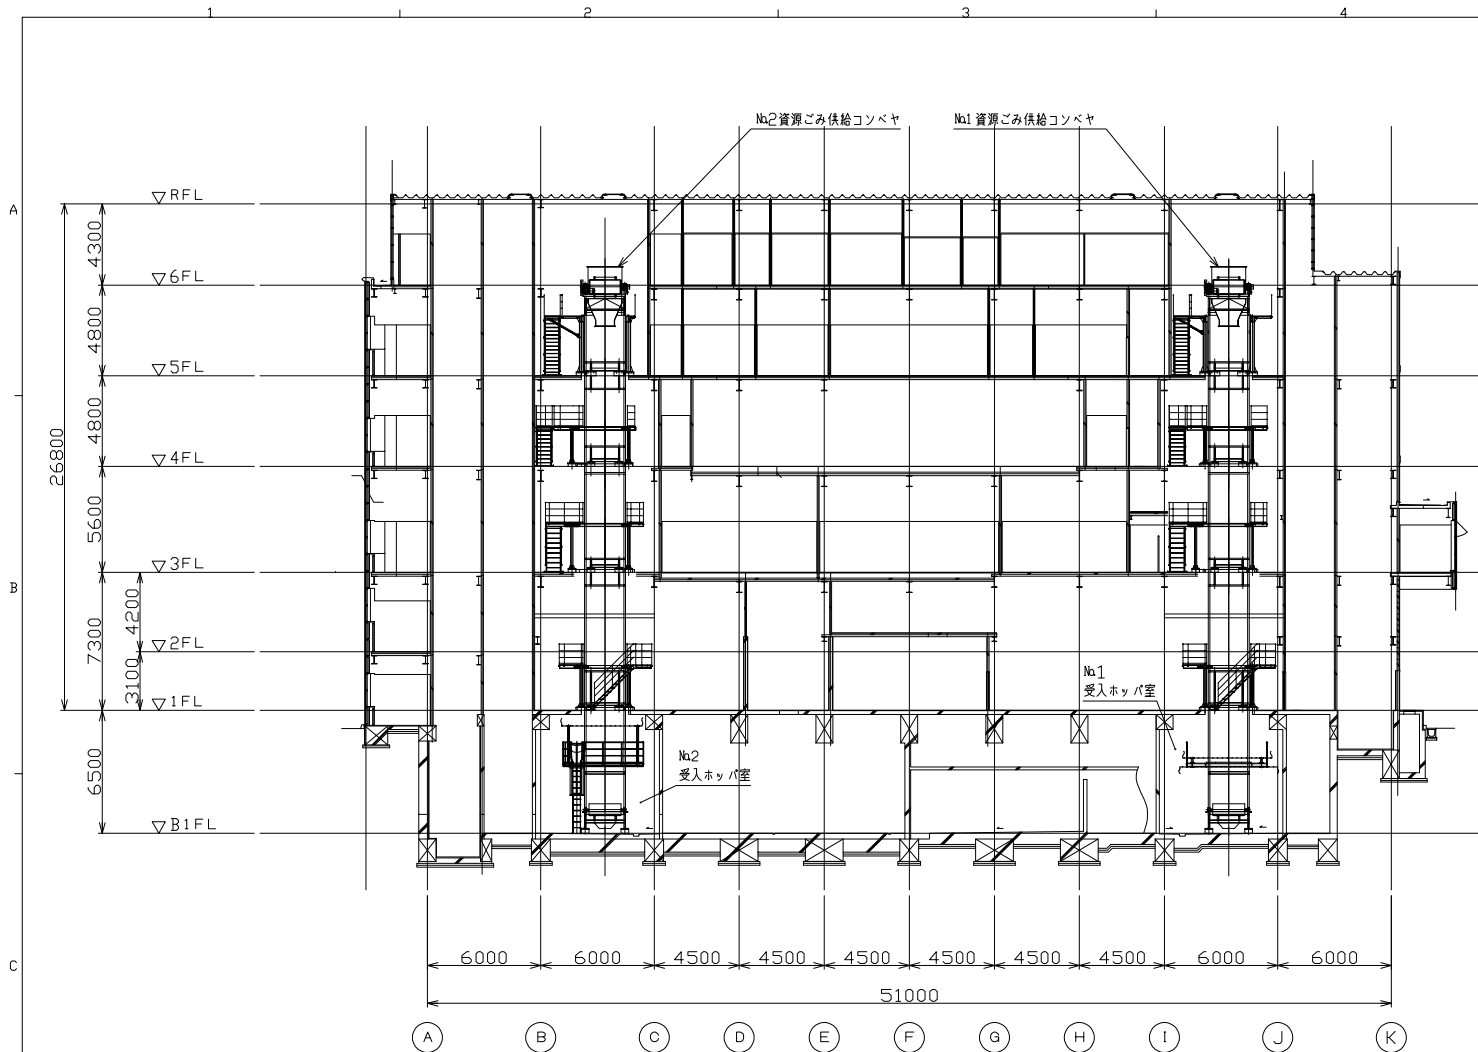

2	全面改正	H16.7.23		
1	全面改正	H15.8.18	大沢	萩尾
REV. NO.	REVISIONS 改 正 理 由	DATE 日付	DESIGNED 作成	CHECKED 審査

6-7間<1>

KAWASAKI HEAVY INDUSTRIES, L.T.D. 環境ビジネスセンター 技術一部 神戸工場分室		OWNER 注文主 神戸市環境局様	ORDER NO. 図番 37K9K14/6341019	RULE
APPROVED	萩尾	TYPE	総合リサイクルセンター（仮称）プラント設備工事	
CHECKED	審査	TITLE	機器配置断面図13	
MAX. PRESS 最高使用圧力		DESIGNED	作成	
M. T. PRESS 水圧試験圧力		DRAWN	金山	
3RD ANGLE PROJECTION		DATE 作成日	H15.4.23	
SCALE 尺度	1/200	DATE 作成日	H15.4.23	
上記数量は B 上記数量の	分を示す 倍製作	DWG. NO. 図番	41019-110221	1/2

110221-K2

協議印

出図先

〈営〉

〈技〉

工務

電装

建設

品管

調機

調機

テクノ

ヤスナ


控

複写部数

A1

A3

出図日

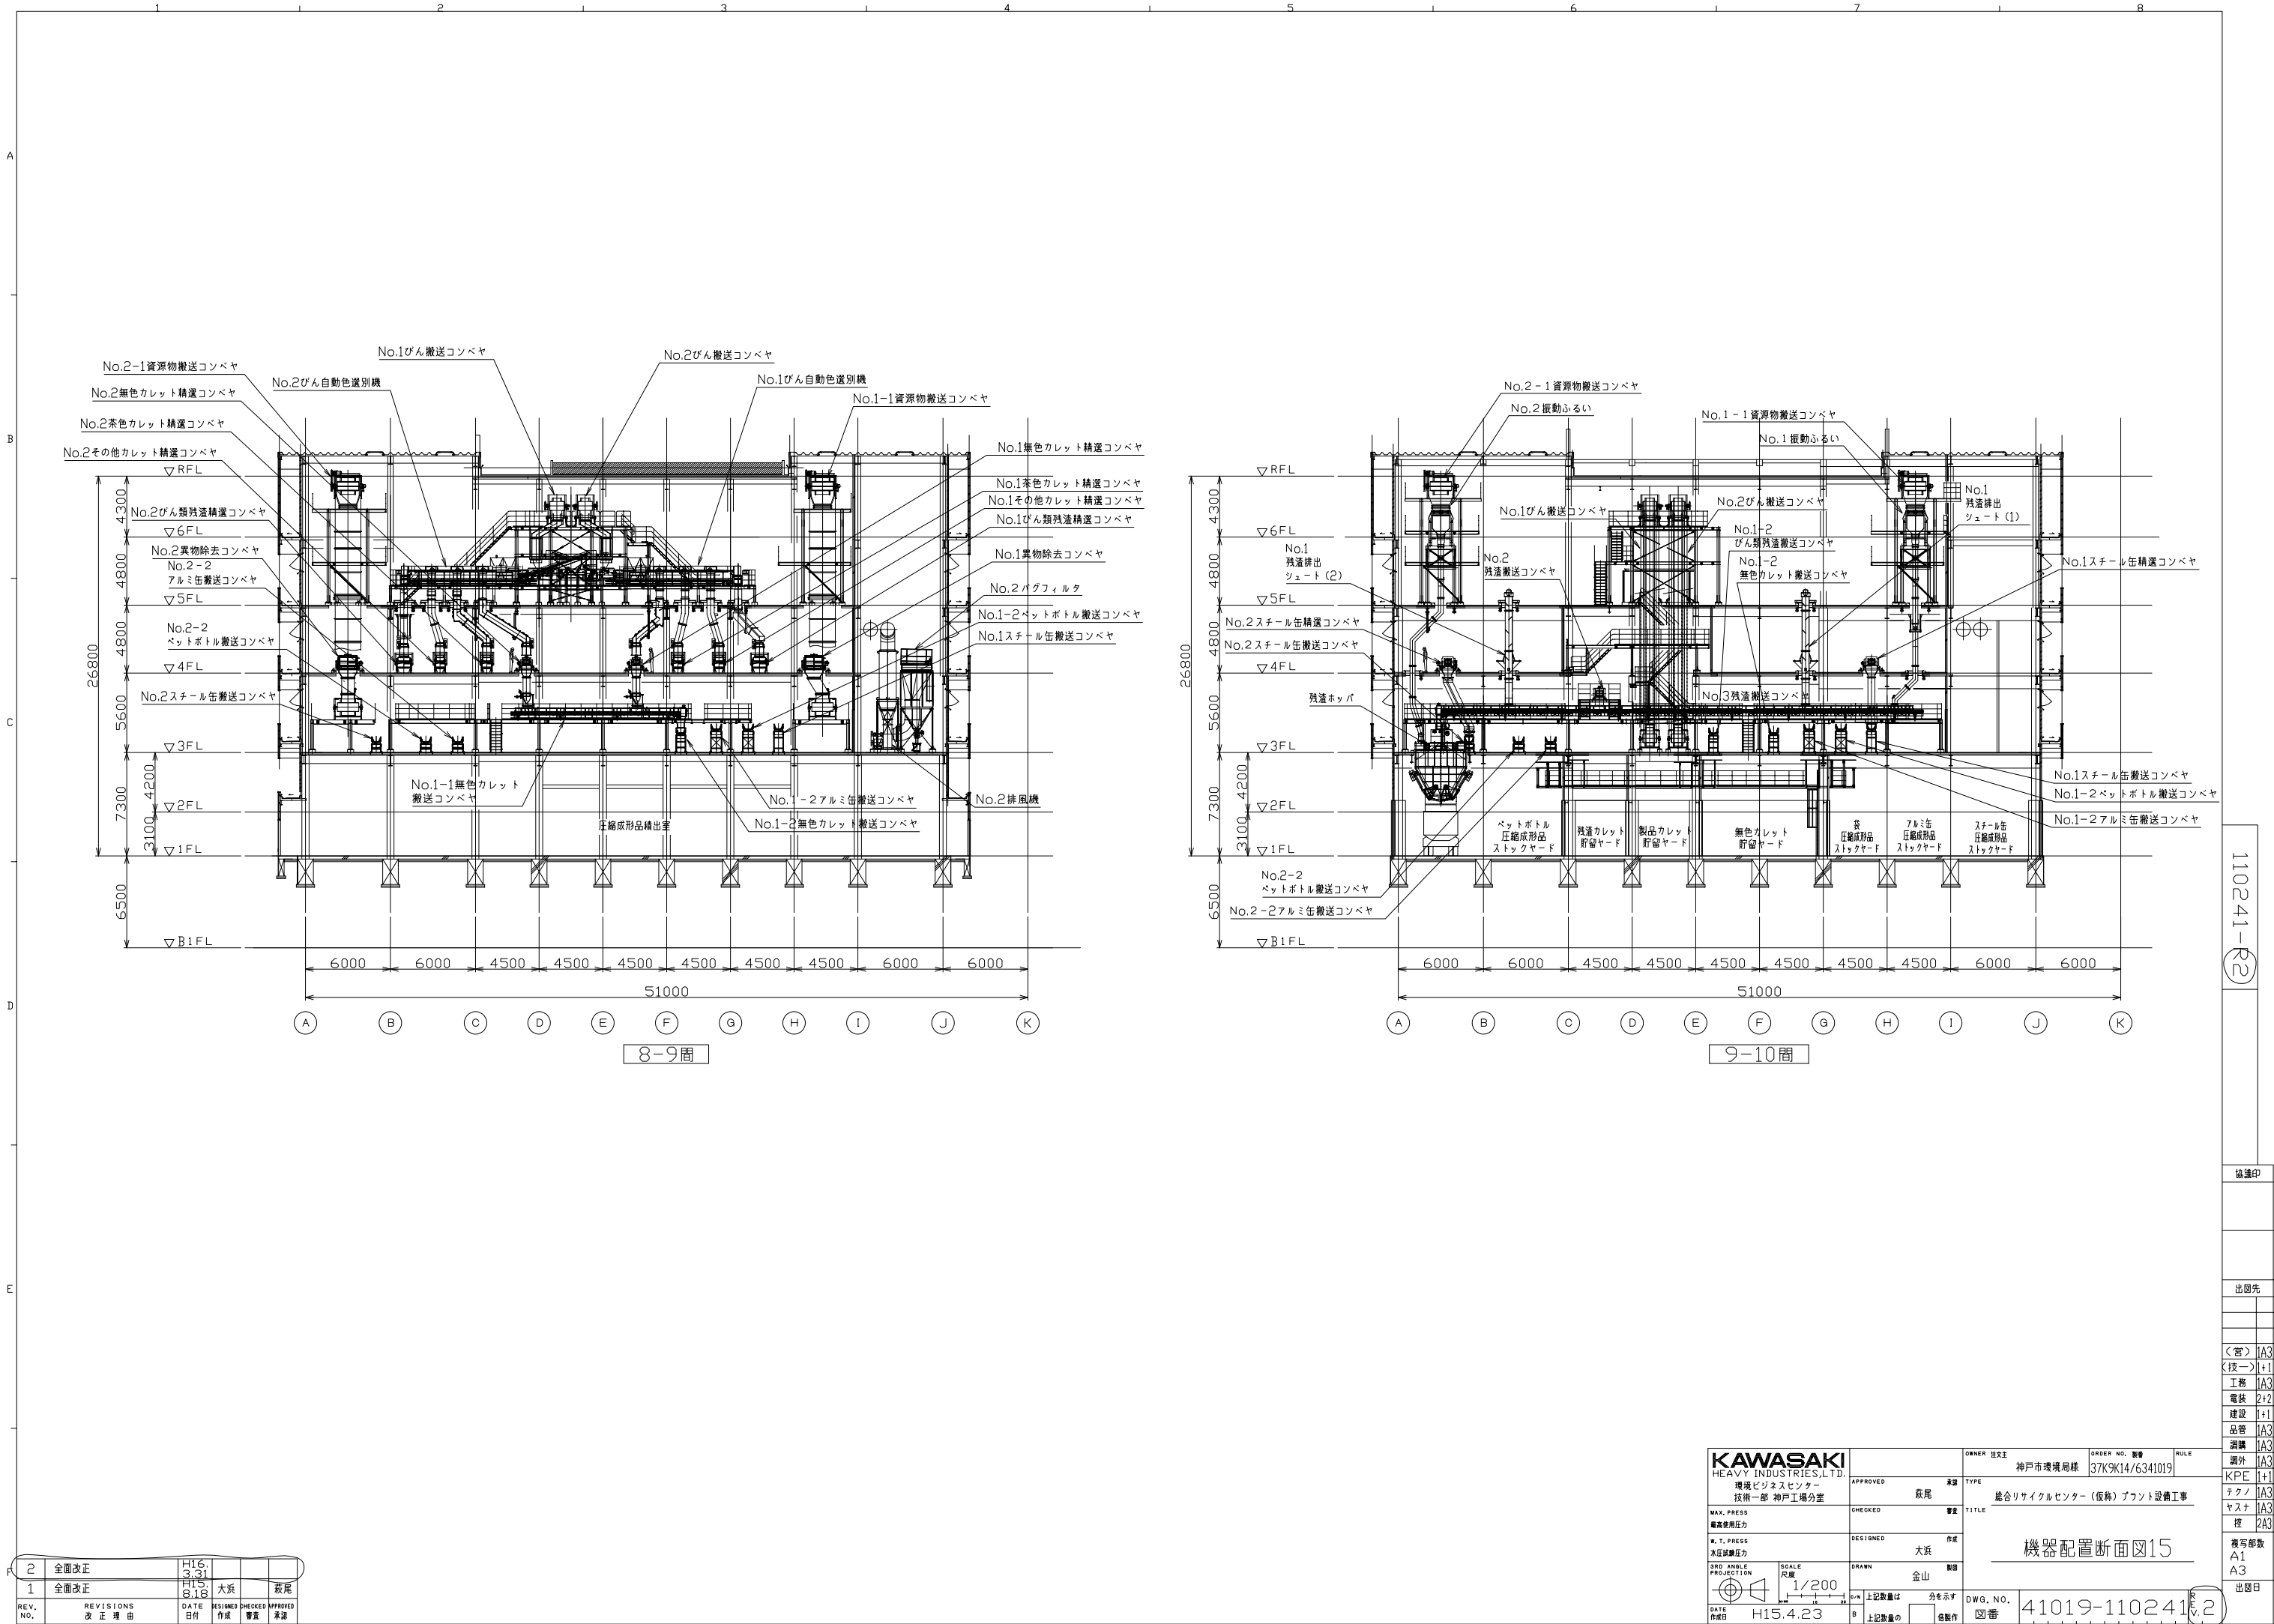

2	全面改正	H16.3.31		
1	全面改正	H15.8.18	大沢	萩尾
REV. NO.	REVISIONS 改 正 理 由	DATE 日付	DESIGNED 作成	CHECKED 審査

KAWASAKI HEAVY INDUSTRIES, LTD. 環境ビジネスセンター 技術一部 神戸工場分室		OWNER 注文主 神戸市環境局様	ORDER NO. 図番 37K9K14/6341019	RULE KPE
APPROVED 承認 萩尾	TYPE 総合リサイクルセンター（仮称）プラント設備工事	CHECKED 審査	TITLE 機器配置断面図15	出図先 出図日
MAX. PRESS 最高使用圧力	DESIGNED 作成 大沢	DRAWN 製図 金山	DWG. NO. 図番 41019-110241	出図日
M. T. PRESS 水圧試験圧力	DATE 作成日 H15.4.23	SCALE 尺度 1/200	上記数量は 分を示す 倍製作	複写部数 A1 A3


110241-K2

協議印


出図先

〈営〉A3
〈技〉+1
工務A3
電装2+2
建設+1
品管A3
調機A3
調外A3
KPE+1
テクノA3
ヤスナA3
控2A3


複写部数
A1
A3
出図日

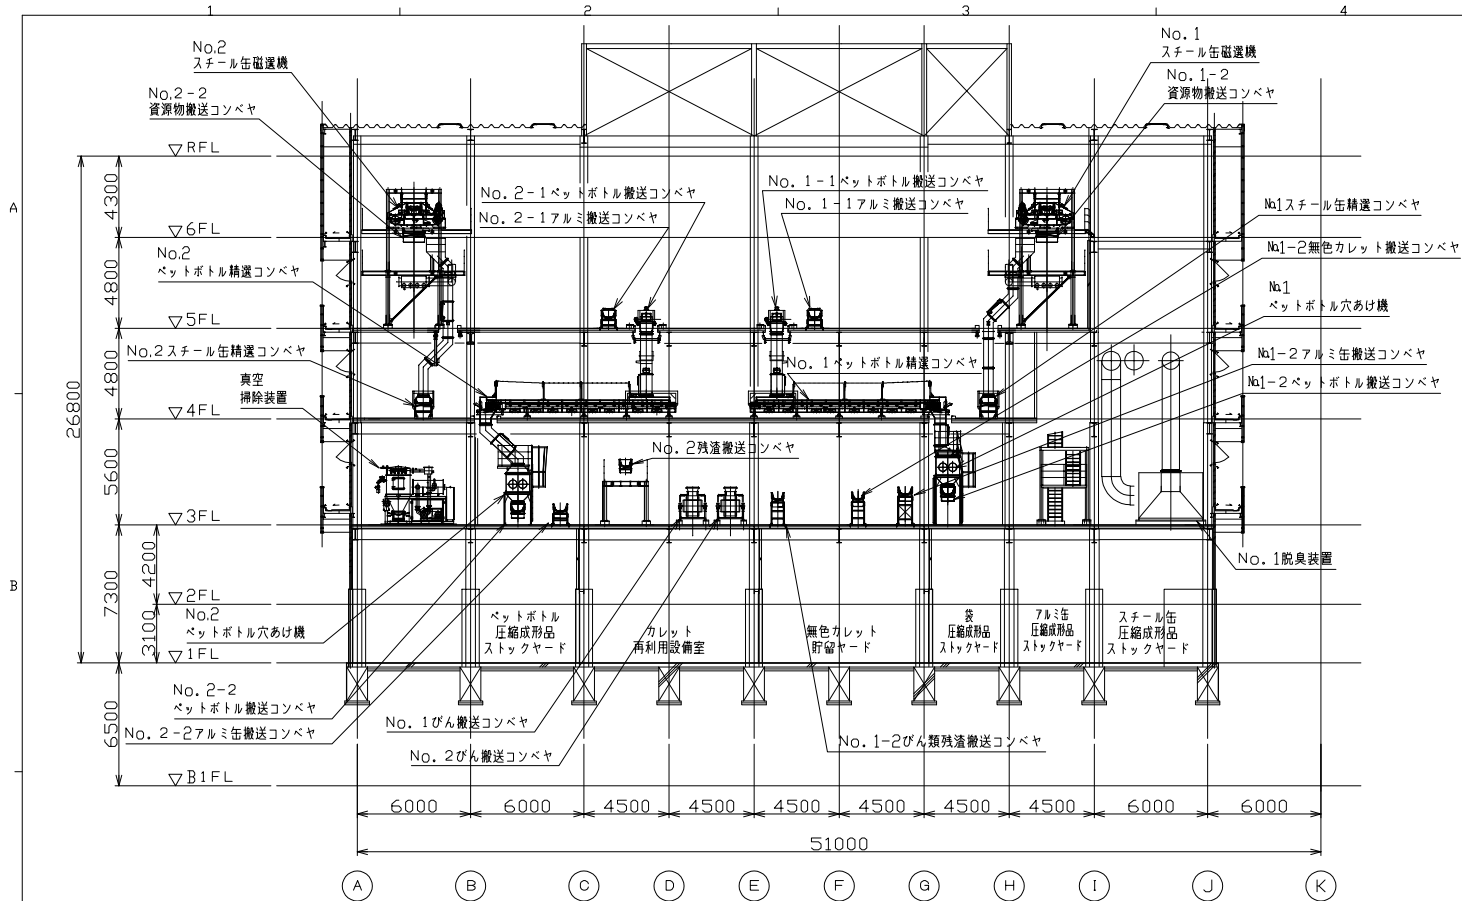

10-11間 (1)

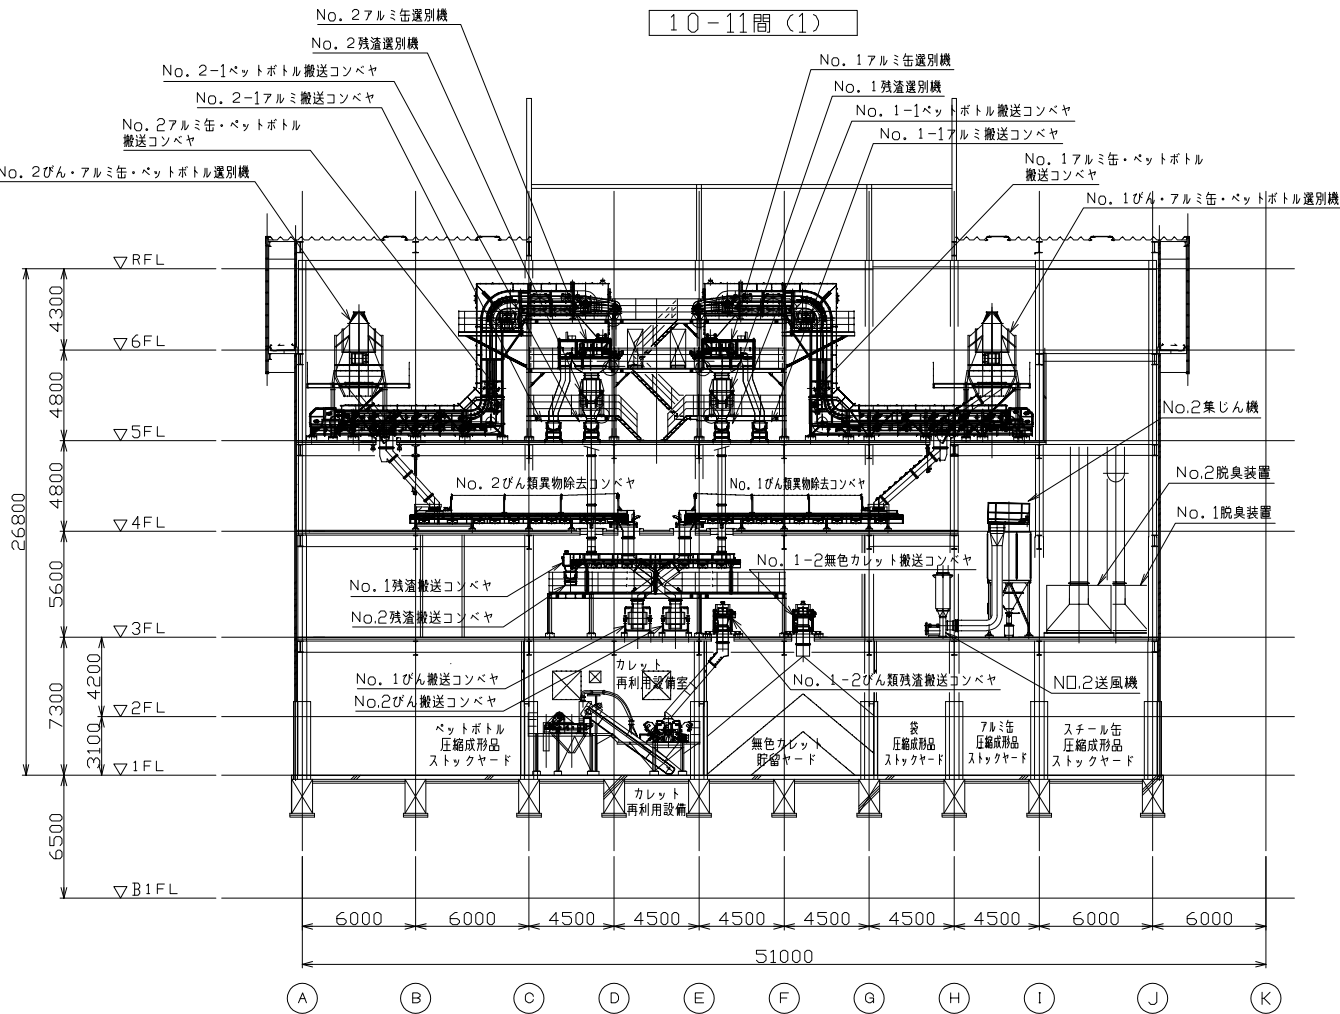

11-12間

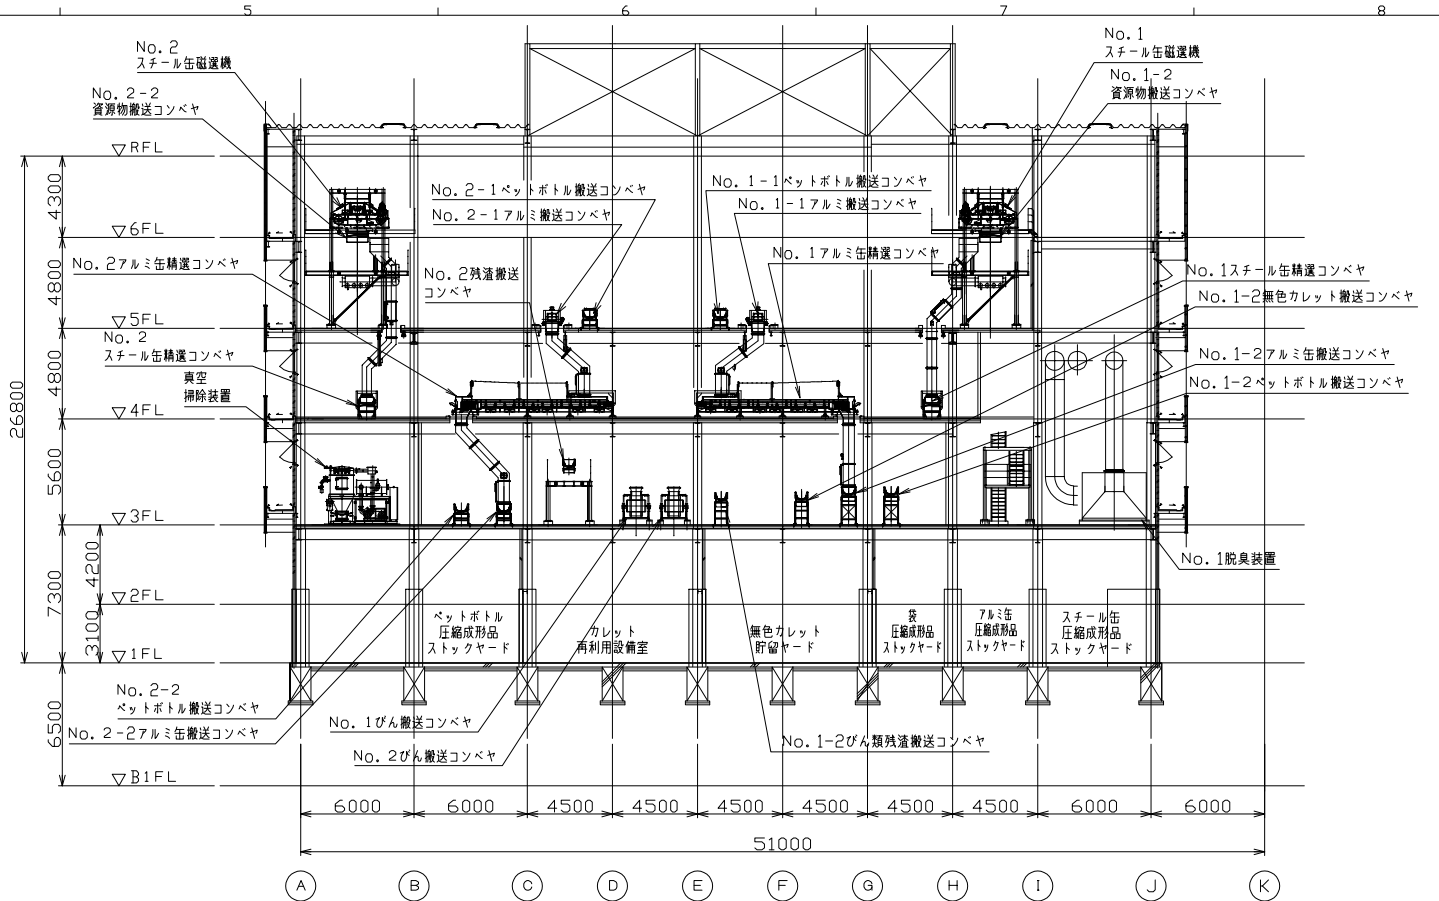

10-11間 (2)

2	全面改正	H16.3.31		
1	全面改正	H15.8.18	大沢	萩尾
REV. NO.	REVISIONS 改 正 理 由	DATE 日付	DESIGNED 作成	CHECKED 検査

KAWASAKI HEAVY INDUSTRIES, LTD. 環境ビジネスセンター 技術一部 神戸工場分室		OWNER 注文主 神戸市環境局様	ORDER NO. 図番 37K9K14/6341019	RULE KPE
APPROVED 承認 萩尾	TYPE 型式 総合リサイクルセンター（仮称）プラント設備工事	CHECKED 検査 大沢	DESIGNED 作成 金山	DRAWN 製図 金山
MAX. PRESS 最高使用圧力	W. T. PRESS 水圧試験圧力	3RD ANGLE PROJECTION 第三角法	SCALE 尺度 1:200	DATE 作成日 H15.3.24
DWG. NO. 図番 41019-110251		TITLE 機器配置断面図16		
REV. NO.		REV. NO.		

110251-K2

協議中

出図先

〈営〉

〈技〉

工務

電装

建設

品管

調機

複写部数
A1
A3

出図日