


# 別図2 (図面)

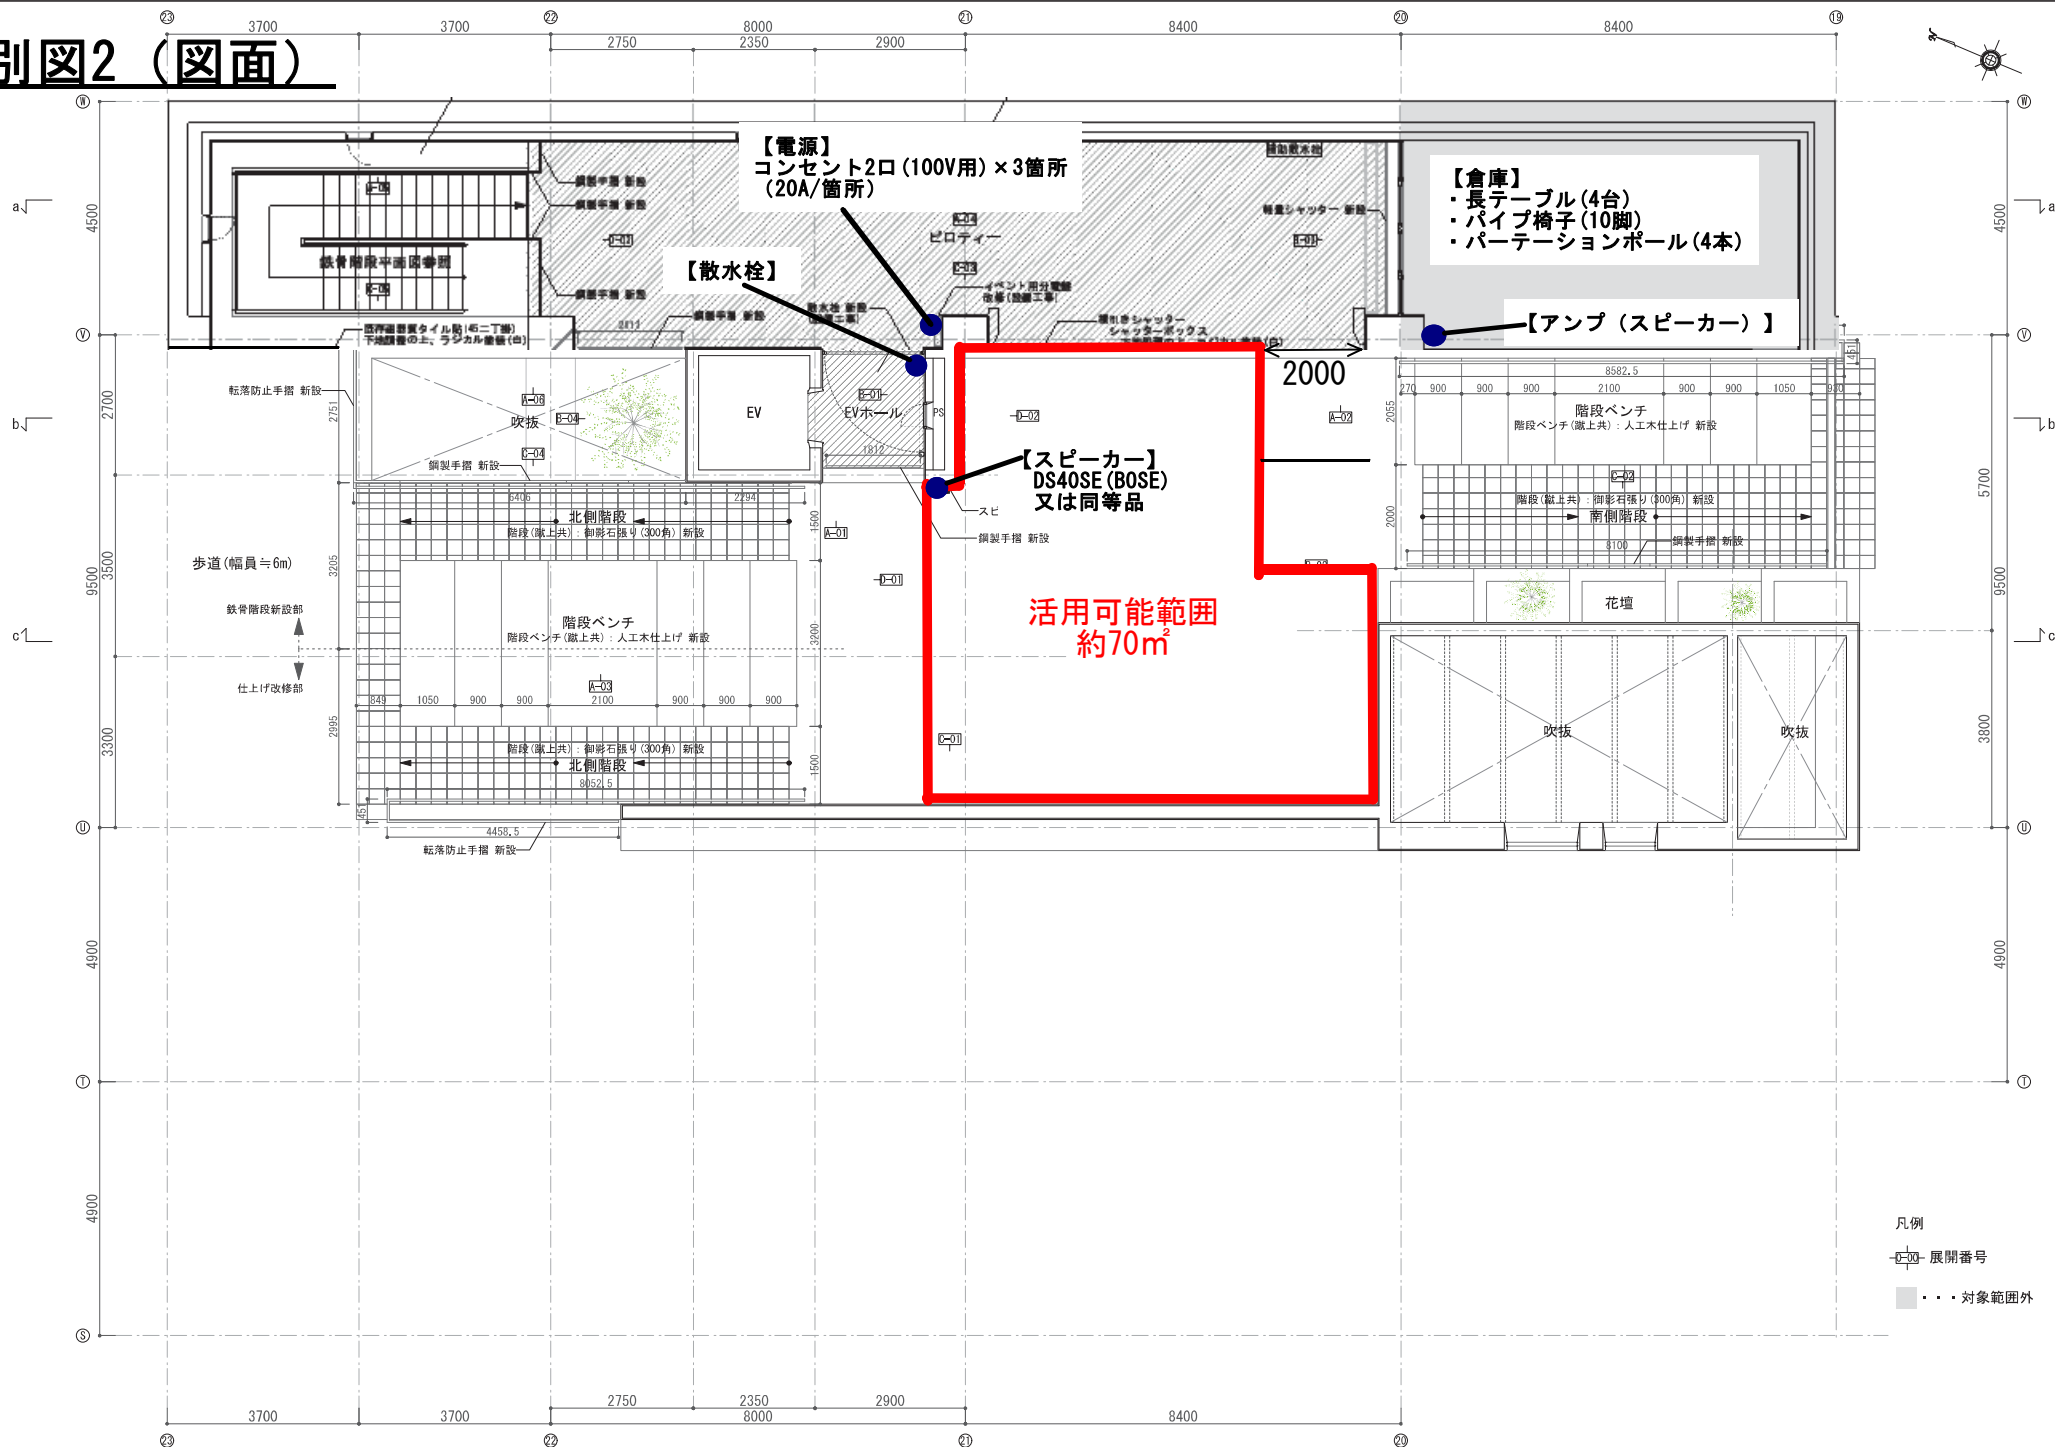

【電源】  
コンセント2口(100V用)×3箇所  
(20A/箇所)

【散水栓】

【倉庫】  
・長テーブル(4台)  
・パイプ椅子(10脚)  
・パーティションポール(4本)

【アンプ(スピーカー)】

【スピーカー】  
DS40SE(BOSE)  
又は同等品

活用可能範囲  
約70m<sup>2</sup>

凡例  
 展開番号  
 対象範囲外