

様式第2(第6条関係)

※受理年月日	令和 年 月 日
※受理番号	
※備考	

変更届出書

令和8年3月19日

神戸市長 様

ロイヤルホームセンター株式会社
代表取締役 中山 正明
大阪市西区阿波座一丁目5番16号

大規模小売店舗立地法第6条第1項の規定により、下記のとおり届け出ます。

記

1 大規模小売店舗の名称及び所在地

名 称 ロイヤルホームセンター東灘魚崎
所在地 神戸市東灘区魚崎西町二丁目3番24号

2 変更した事項

大規模小売店舗において小売業を行う者の氏名又は名称及び住所並びに法人にあっては代表者の氏名
(変更前)

氏名又は名称	法人にあっては 代表者の氏名	住 所
ロイヤルホームセンター 株式会社	代表取締役 中山 正明	大阪市西区阿波座一丁目5番16号

(変更後)

氏名又は名称	法人にあっては 代表者の氏名	住 所
ロイヤルホームセンター 株式会社	代表取締役 中山 正明	大阪市西区阿波座一丁目5番16号
株式会社オネスト	代表取締役 阿部 哲也	兵庫県神戸市東灘区魚崎西町 二丁目3-24

3 変更の年月日

令和8年3月1日

4 変更する理由

新規小売業者の入店のため。



大規模小売店舗立地法に基づく添付書類

1 主として販売する物品の種類

小売業を行う者の氏名又は名称	主として販売する物品の種類	備考	
		(面積)	(区画)
ロイヤルホームセンター株式会社	DIY、日用品、建築資材、 建築工具、ペット関連品 ほか	5,450 m ²	00
株式会社オネスト	乗用車等	545 m ²	01


※届出店舗面積 5,450 m²

2 建物の位置及びその建物内の小売業を行うための店舗の用に供されている部分の配置を示す図面別添「図面1 建物配置図及び1階平面図、図面2 2階・R階平面図」のとおり

図面1 建物配置図及び1階平面図

道路No.1 国道43号線

- <凡例>
- : 敷地境界線
 - : 物販店舗
 - : 駐輪場
 - : 荷さばき施設
 - : 廃棄物等保管施設
 - : 緑地
 - : 来店動線
 - : 退店動線
 - : 搬出入車両動線
 - : 歩行者・自転車動線

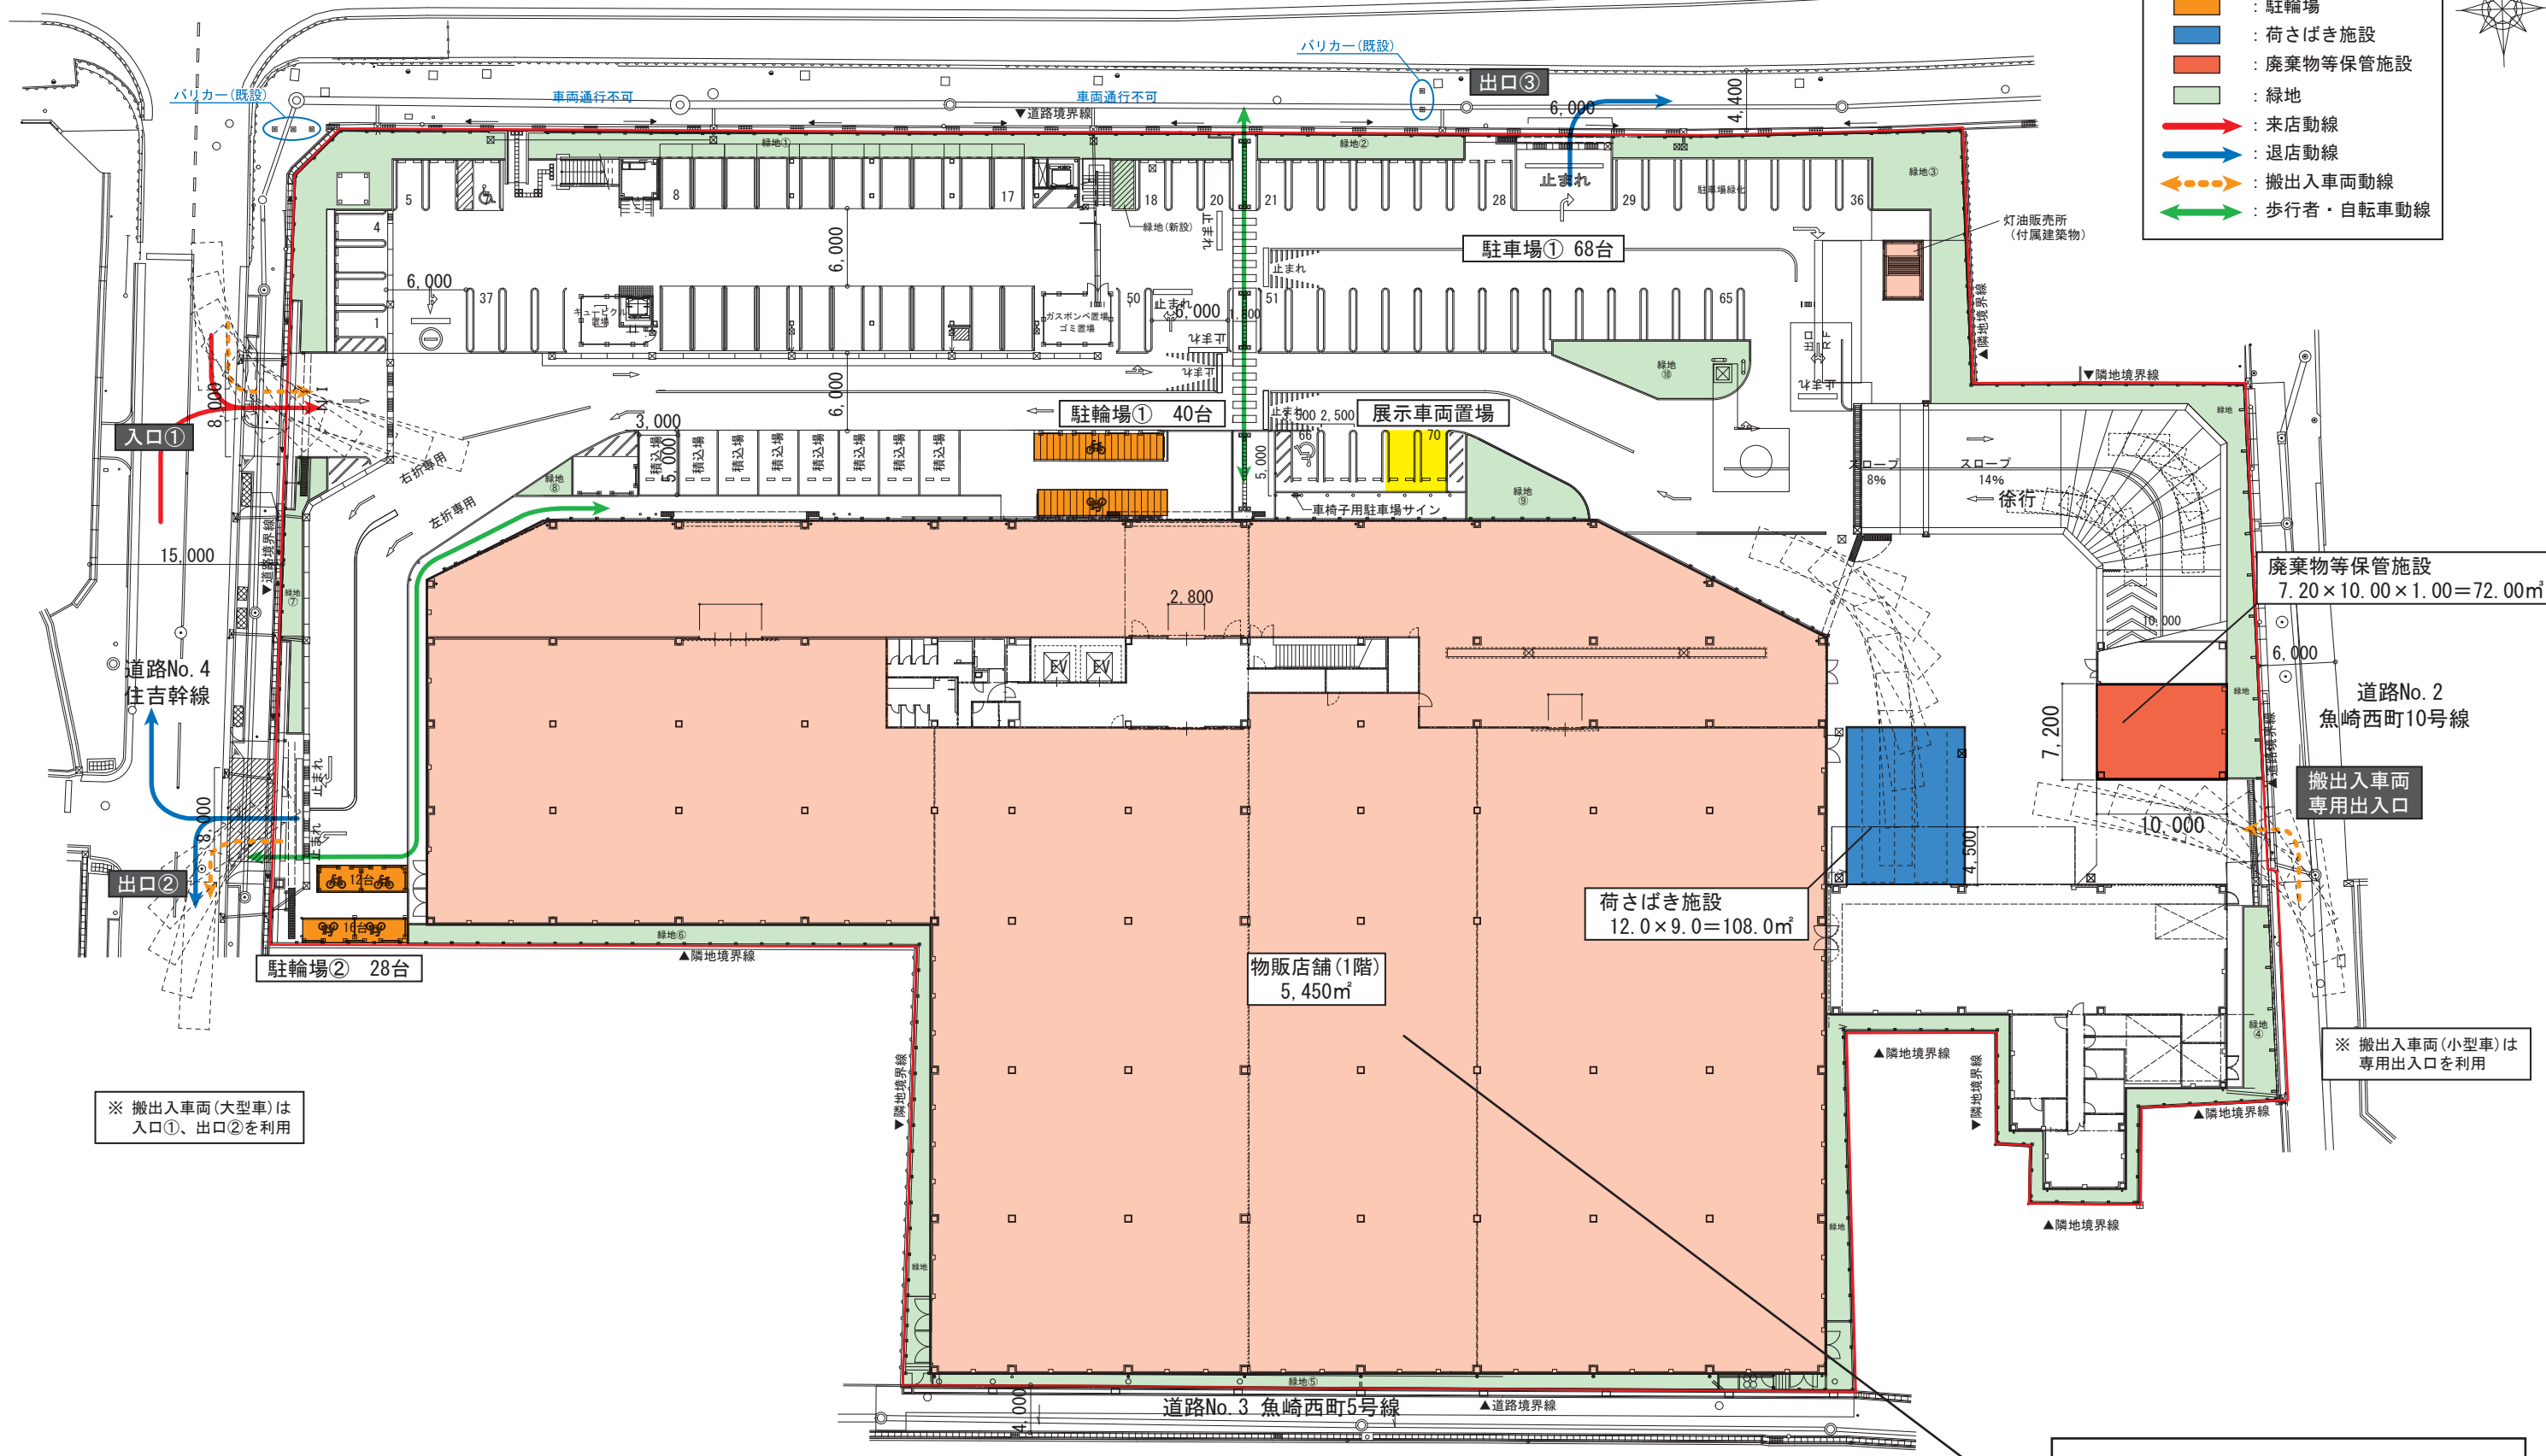


SCALE=1:500

00 ロイヤルホームセンター株式会社



- <凡例>
- : 敷地境界線
 - : 物販店舗
 - : 緑地
 - : 従業員専用駐車場
 - : 在庫車両置場

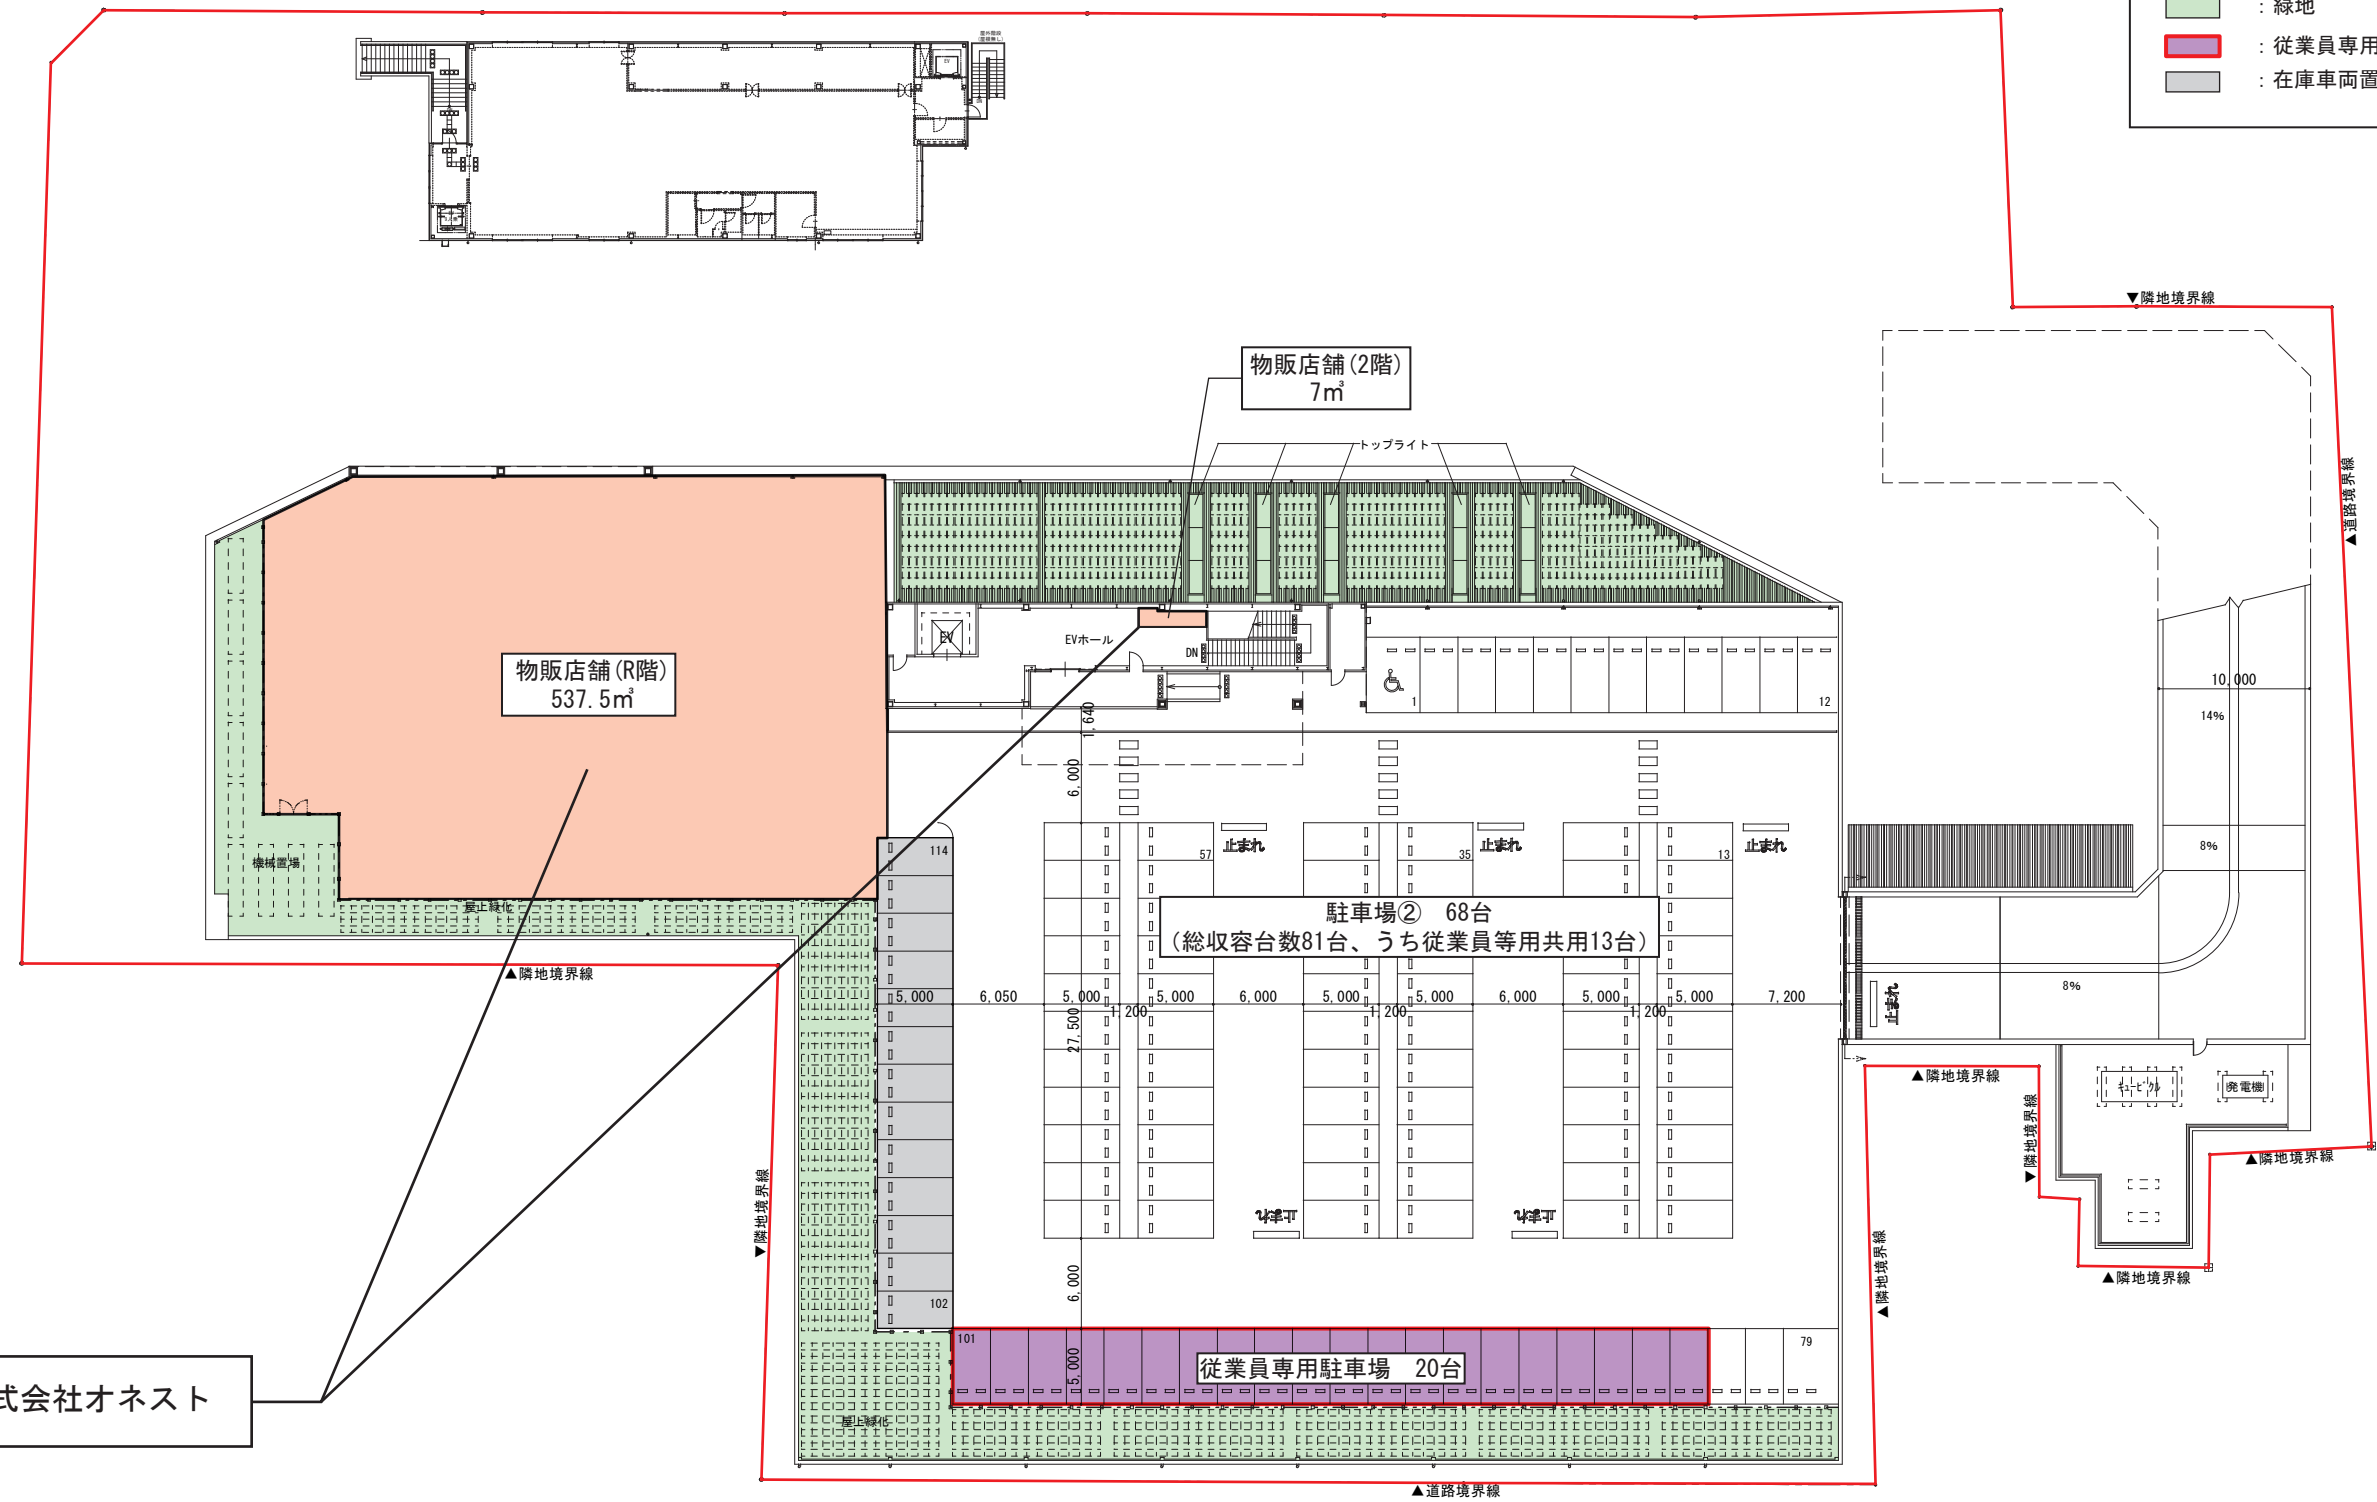

01 株式会社オネスト

SCALE=1:500