

第115号議案

築島橋補修工事請負契約に係る変更契約締結の件
築島橋補修工事請負契約に係る変更契約を次のとおり締結する。

平成28年3月18日提出

神戸市長 久 元 喜 造

- | | | |
|---|---------|---|
| 1 | 工 事 名 | 築島橋補修工事 |
| 2 | 工 事 場 所 | 神戸市兵庫区中之島1丁目及び船大工町 |
| 3 | 工 事 概 要 | ひび割れ注入工 734メートル
R C 卷立て工 1,015立方メートル
表面被覆工 3,217平方メートル
炭素繊維シート貼付工 497平方メートル
仮締切工 一式
桁 ^{けた} 下支障物先行撤去工 一式 |
| 4 | 請 負 金 額 | 7億6,999万8,960円 |
| 5 | 請 負 人 | 神戸市西区平野町常本1番地の57
港建設株式会社
代表取締役 米田 一平 |
| 6 | 支 出 科 目 | 一般会計 土木費 道路橋梁整備費
橋梁整備費 工事請負費 |
| 7 | 完 成 期 限 | 平成29年12月28日 |

理 由

請負金額等の変更に伴い、市会の議決に付すべき契約及び財産の取得又は処分に関する条例（昭和39年3月条例第84号）第2条の規定により、市会の議決を経る必要があるため。


工事概要	
工 事 名	築島橋補修工事
工事場所	神戸市兵庫区中之島1丁目、船大工町
完成期限	現在 : 平成29年3月31日 変更後 : <u>平成29年12月28日</u>
工事内容	橋梁補修・補強工事 ・ひび割れ注入工 734m ・RC巻立て工 1,015立方メートル ・表面被覆工 3,217平方メートル ・炭素繊維シート貼付工 497平方メートル ・仮設工 ・仮締切工 一式(追加) 油圧圧入工法 ⇒ <u>硬質地盤工法、上部障害クリア工法</u> ・桁下支障物先行撤去工 一式(追加) <u>玉石撤去 290立方メートル</u> <u>へドロ除去 350立方メートル</u>

位置図



築島橋全体一般図

側面図 S=1:400

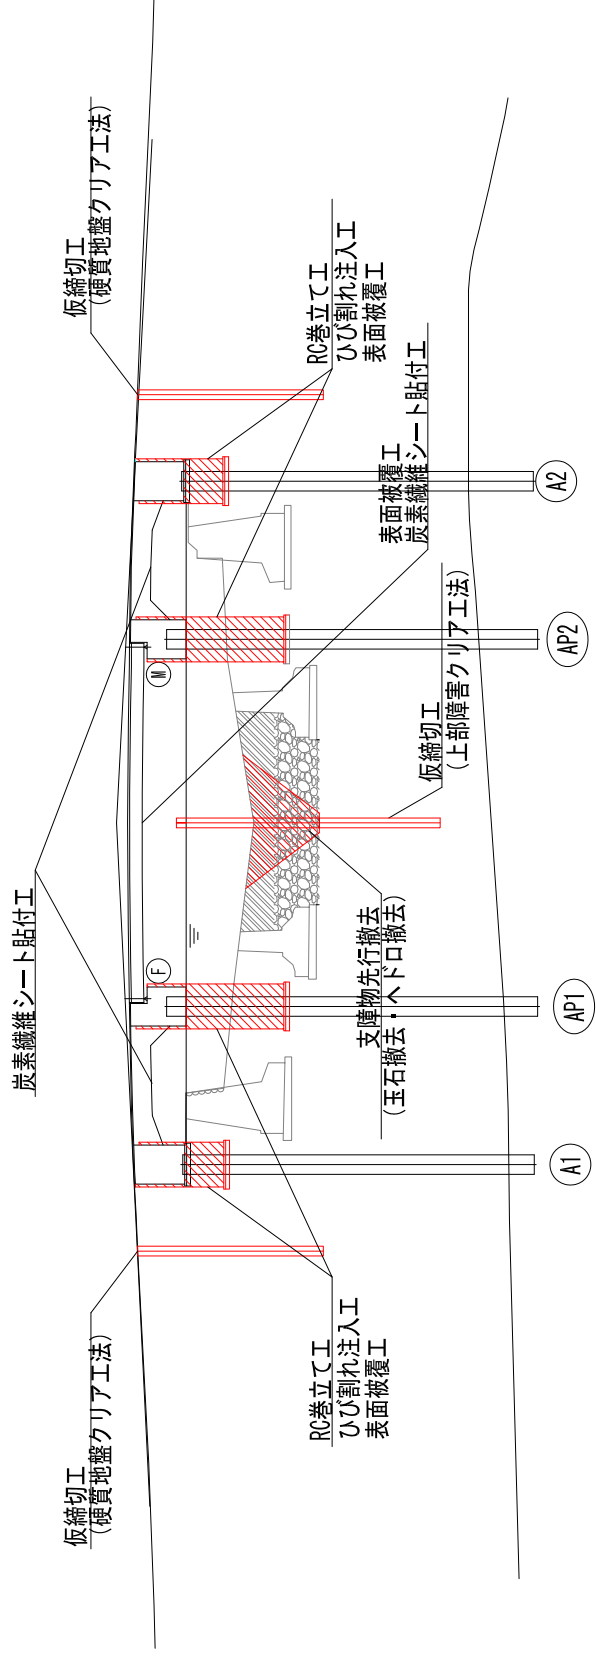

平面図 S=1:400

