

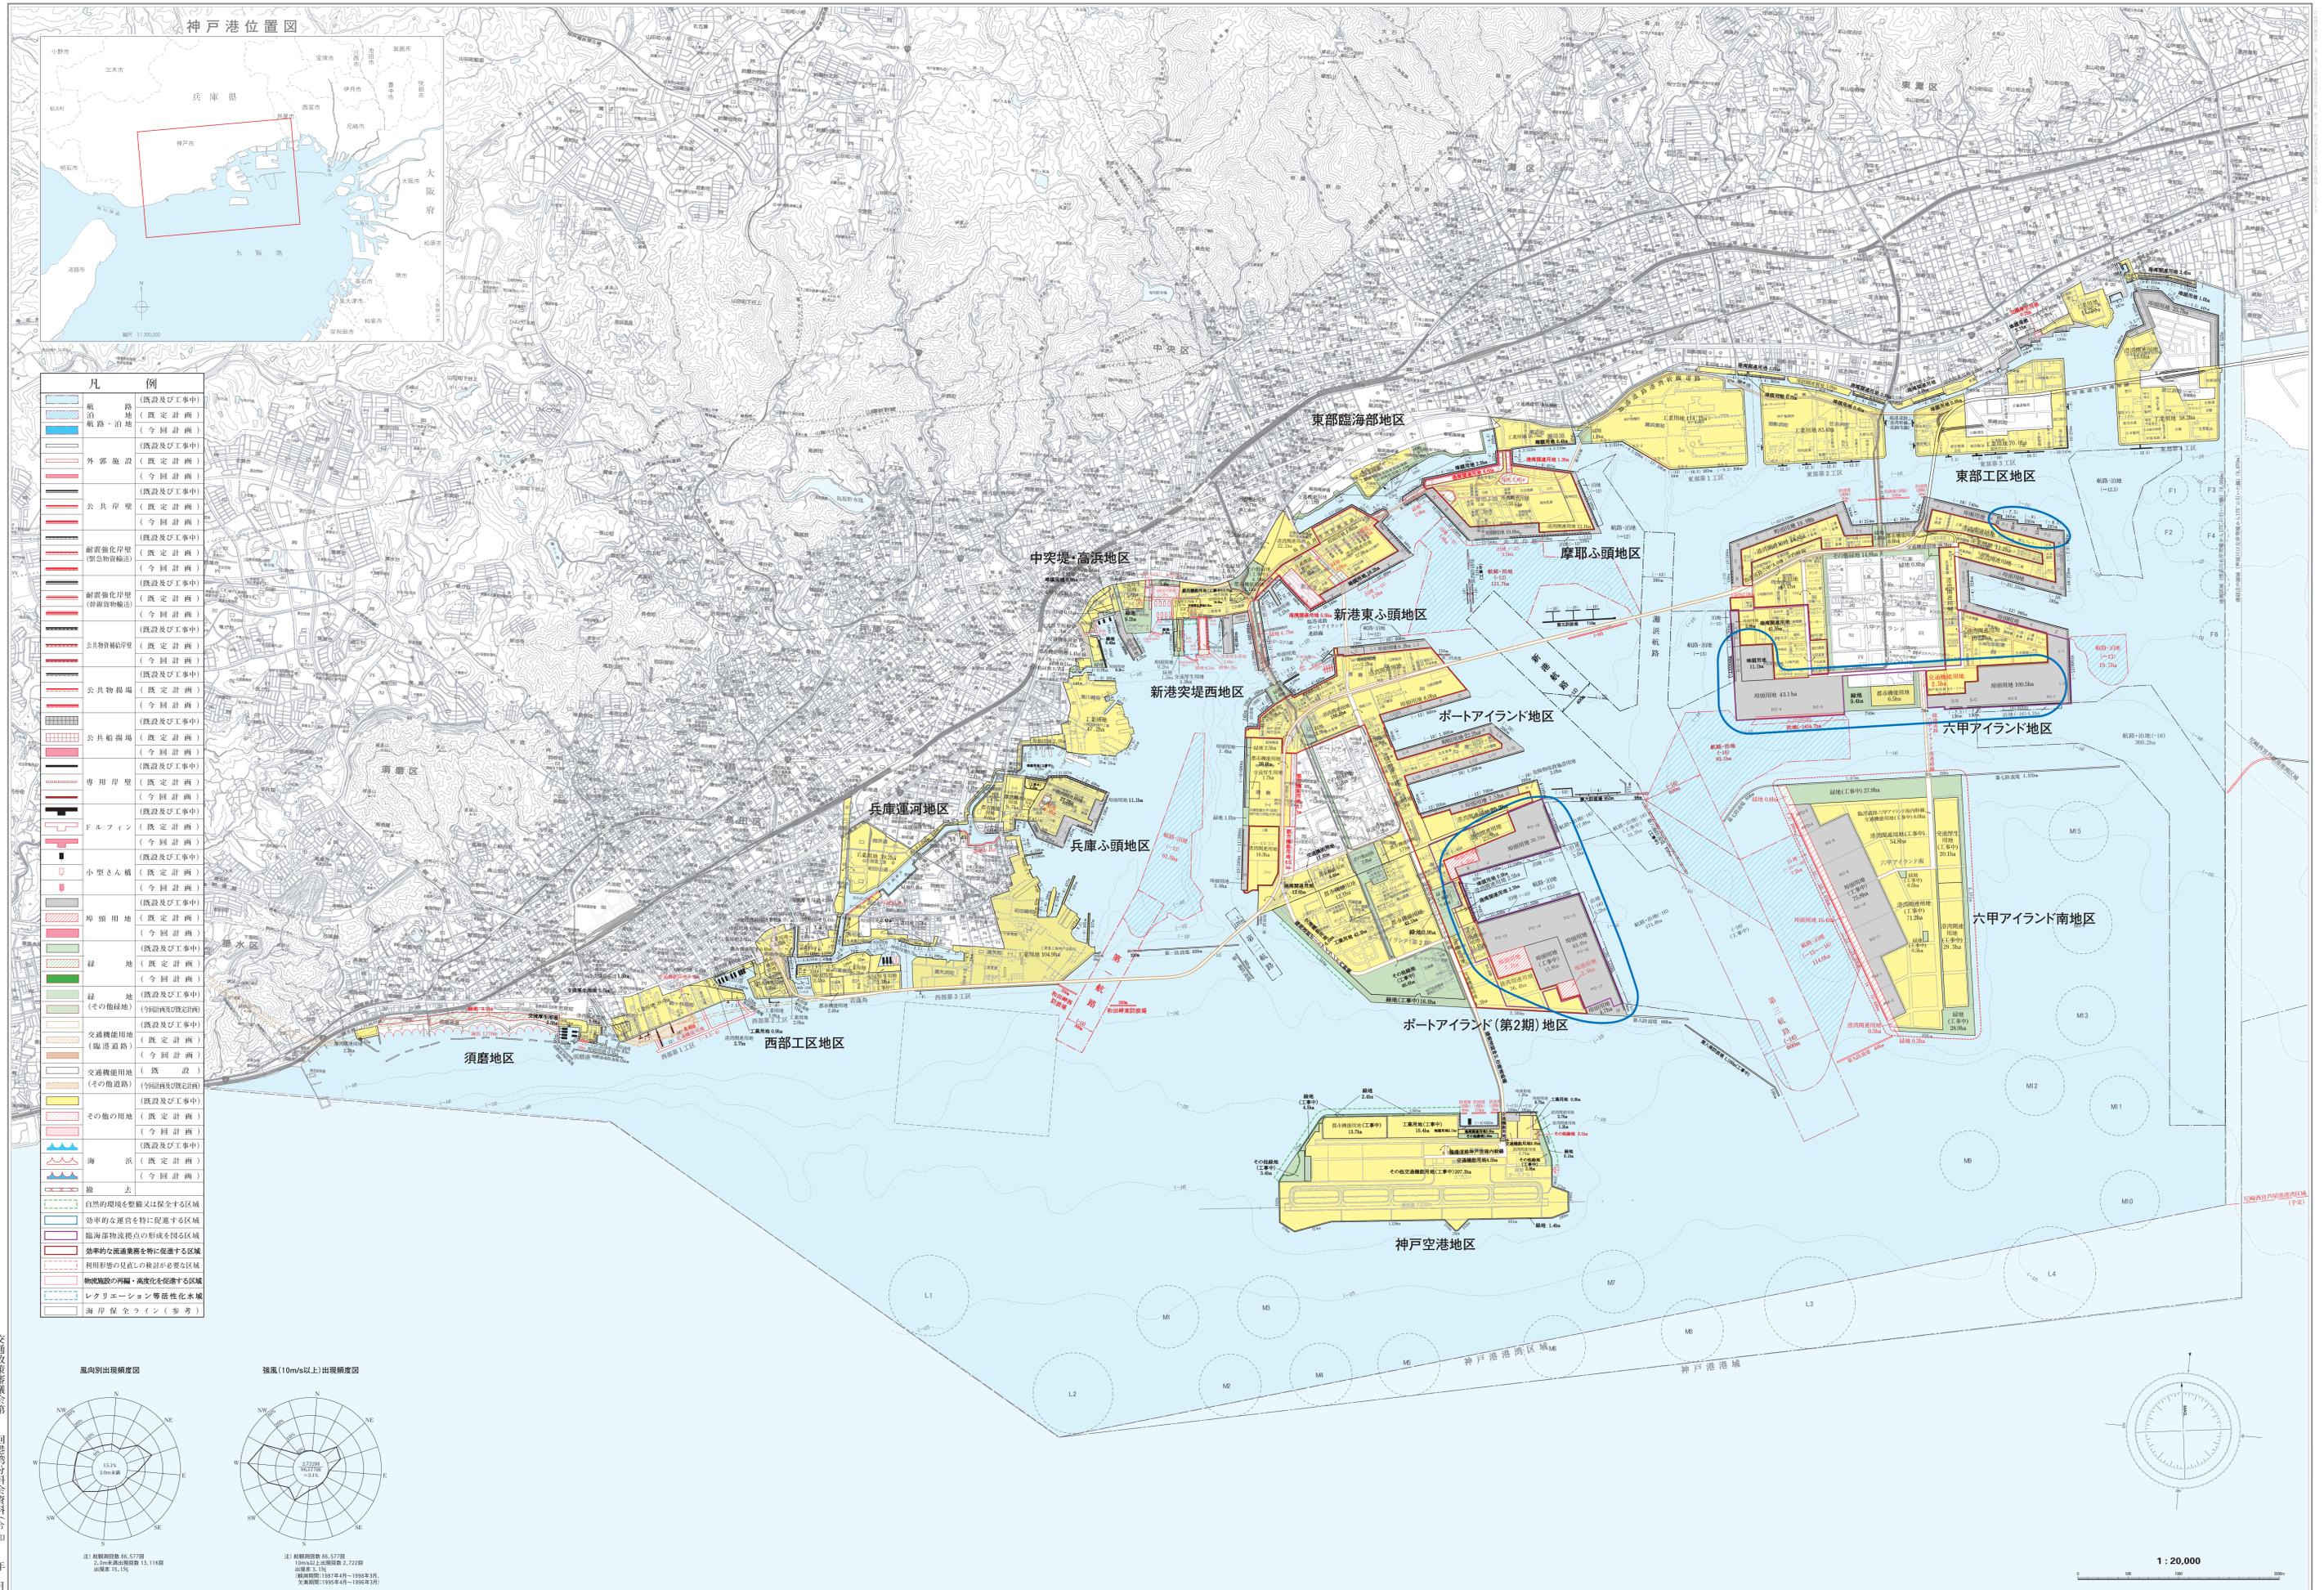


神戸港港湾計画図

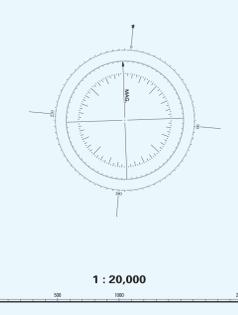

- 凡 例**
- 既設及び工事中 (Existing and under construction)
 - 既定計画 (Planned)
 - 今回計画 (This plan)
- 航空線 (航空線)
 - 航空線・道路
 - 外郭施設
 - 公共岸壁
 - 耐震強化岸壁 (緊急物資輸送)
 - 耐震強化岸壁 (普通貨物輸送)
 - 公共物置場
 - 公共船舶埠頭
 - 専用岸壁
 - ドック
 - 小型さん橋
 - 埠頭用地
 - 緑地
 - 緑地 (その他緑地)
 - 交通用地 (臨港道路)
 - 交通用地 (その他道路)
 - その他の用地
 - 海浜
 - 遊歩
 - 自然的環境を整備又は保全する区域
 - 効率的な運営を特に促進する区域
 - 臨海部物流拠点の形成を図る区域
 - 効率的な物流集積を特に促進する区域
 - 利用形態の見直しの検討が必要な区域
 - 物流施設の再編・高度化を促進する区域
 - レクリエーション等活性化水域
 - 海岸保全ライン(参考)

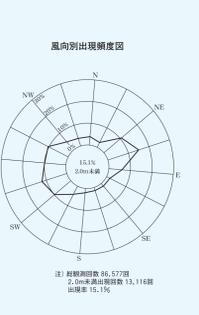

交通政策審議会第 回港湾分科会資料(令和 年月)