


神戸港港湾計画図

中突堤・高浜地区

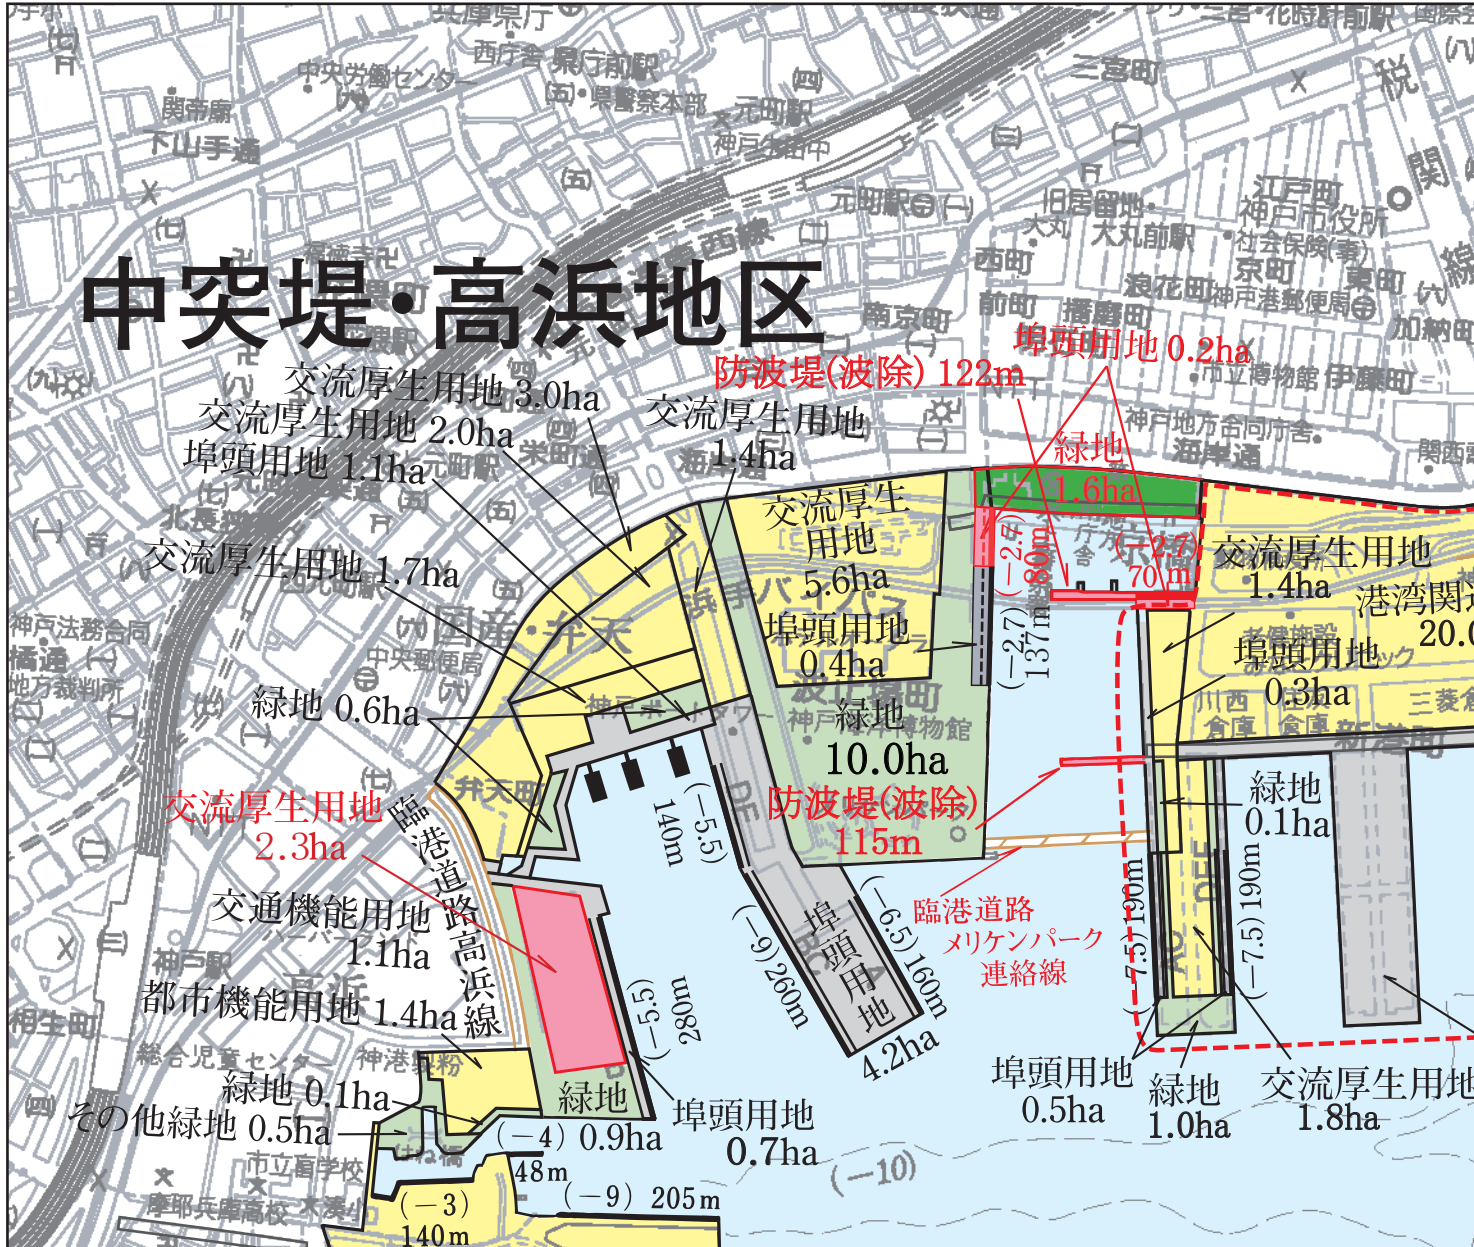

凡		例
	外郭施設	(既設)
		(今回計画)
	公共岸壁	(既設)
		(既設)
	公共物揚場	(今回計画)
	専用岸壁	(既設)
		(今回計画)
	小型さん橋	(既設及び工事中)
	埠頭用地	(既設及び工事中)
		(今回計画)
	緑地	(既設及び工事中)
		(今回計画)
	緑(その他緑地)	(既設及び工事中)
	交通機能用地	(既設及び工事中)
		(既定計画)
	交通機能用地(その他道路)	(既設)
	その他の用地	(既設及び工事中)
		(今回計画)
	利用形態の見直しの検討が必要な区域	

