


神戸港港湾計画図

神戸空港地区

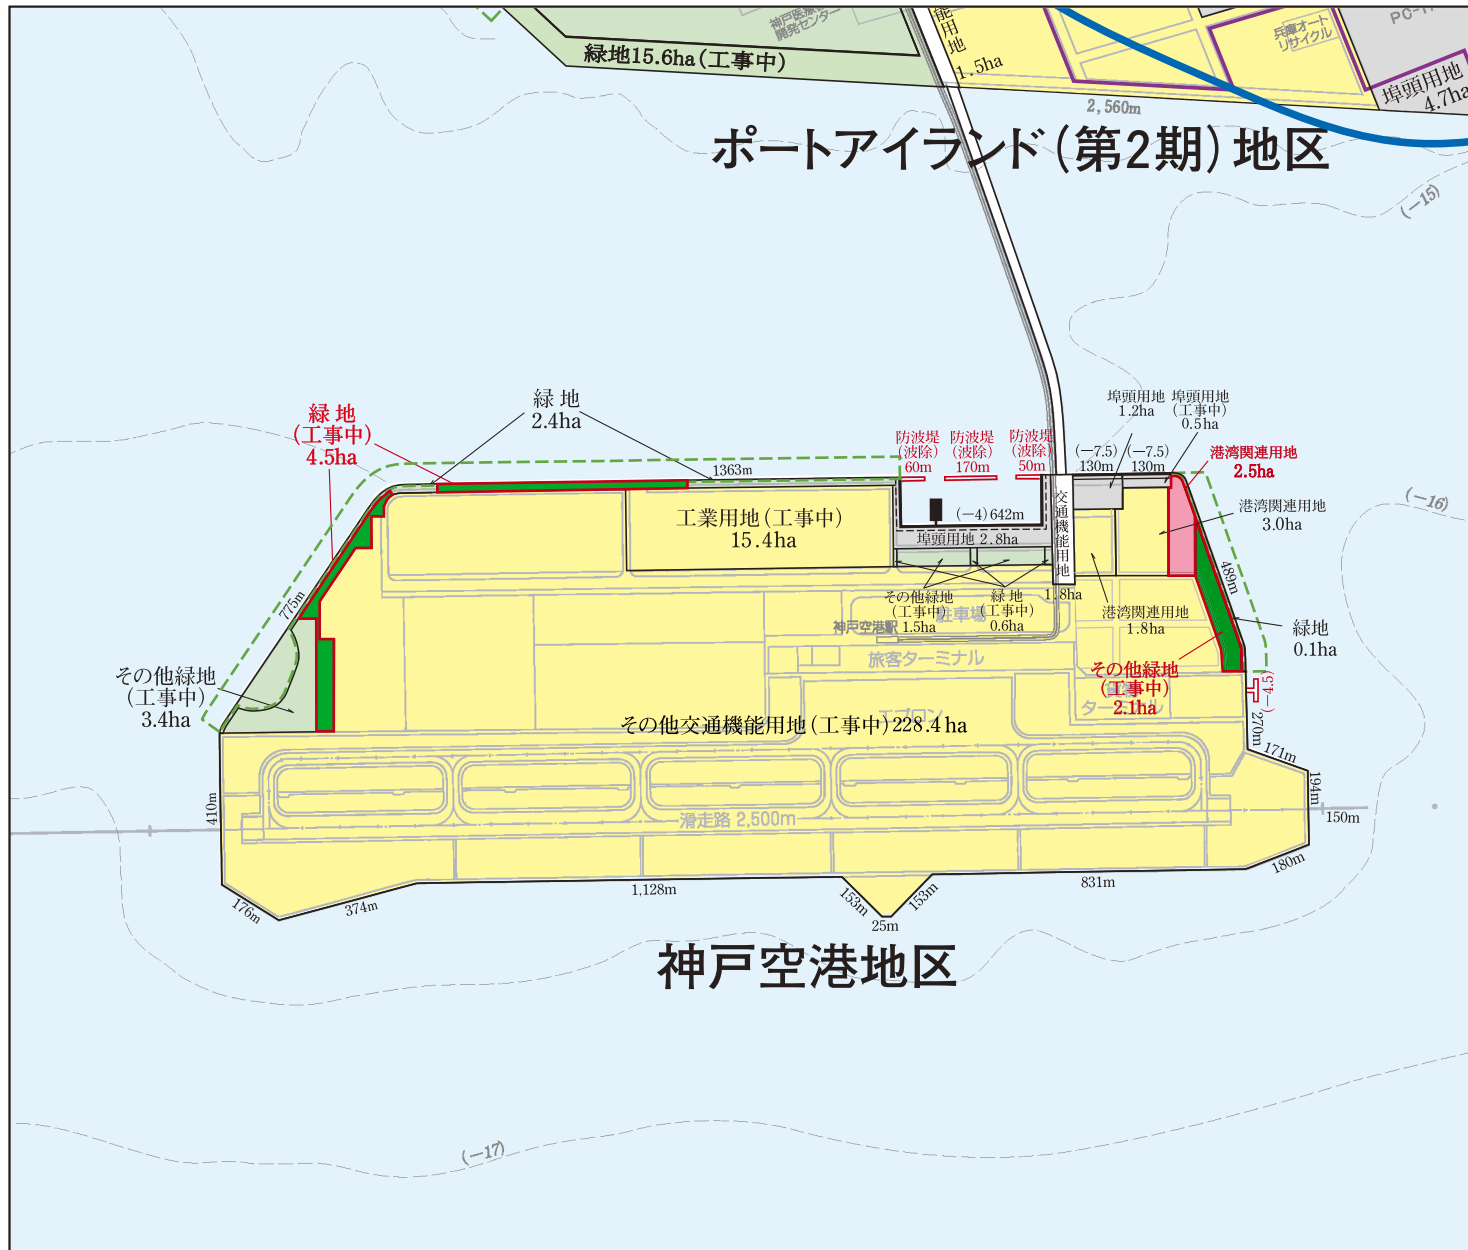

凡	例
	外郭施設 (既定計画)
	公共岸壁 (既設)
	公共物揚場 (既設)
	ドルフィン (既定計画)
	小型さん橋 (既設及び工事中)
	埠頭用地 (既設及び工事中)
	緑地 (今回計画)
	緑地 (既設及び工事中)
	緑地 (その他緑地) (今回計画)
	交通機能用地 (その他道路) (既設及び工事中)
	その他の用地 (既設)
	その他の用地 (今回計画)
	自然的環境を整備又は保全する区域

