


- 第1号議案 神戸国際港都建設計画用途地域の変更 計画図
- 第2号議案 神戸国際港都建設計画高度地区の変更 計画図
- 第3号議案 神戸国際港都建設計画防火地域及び準防火地域の変更 計画図

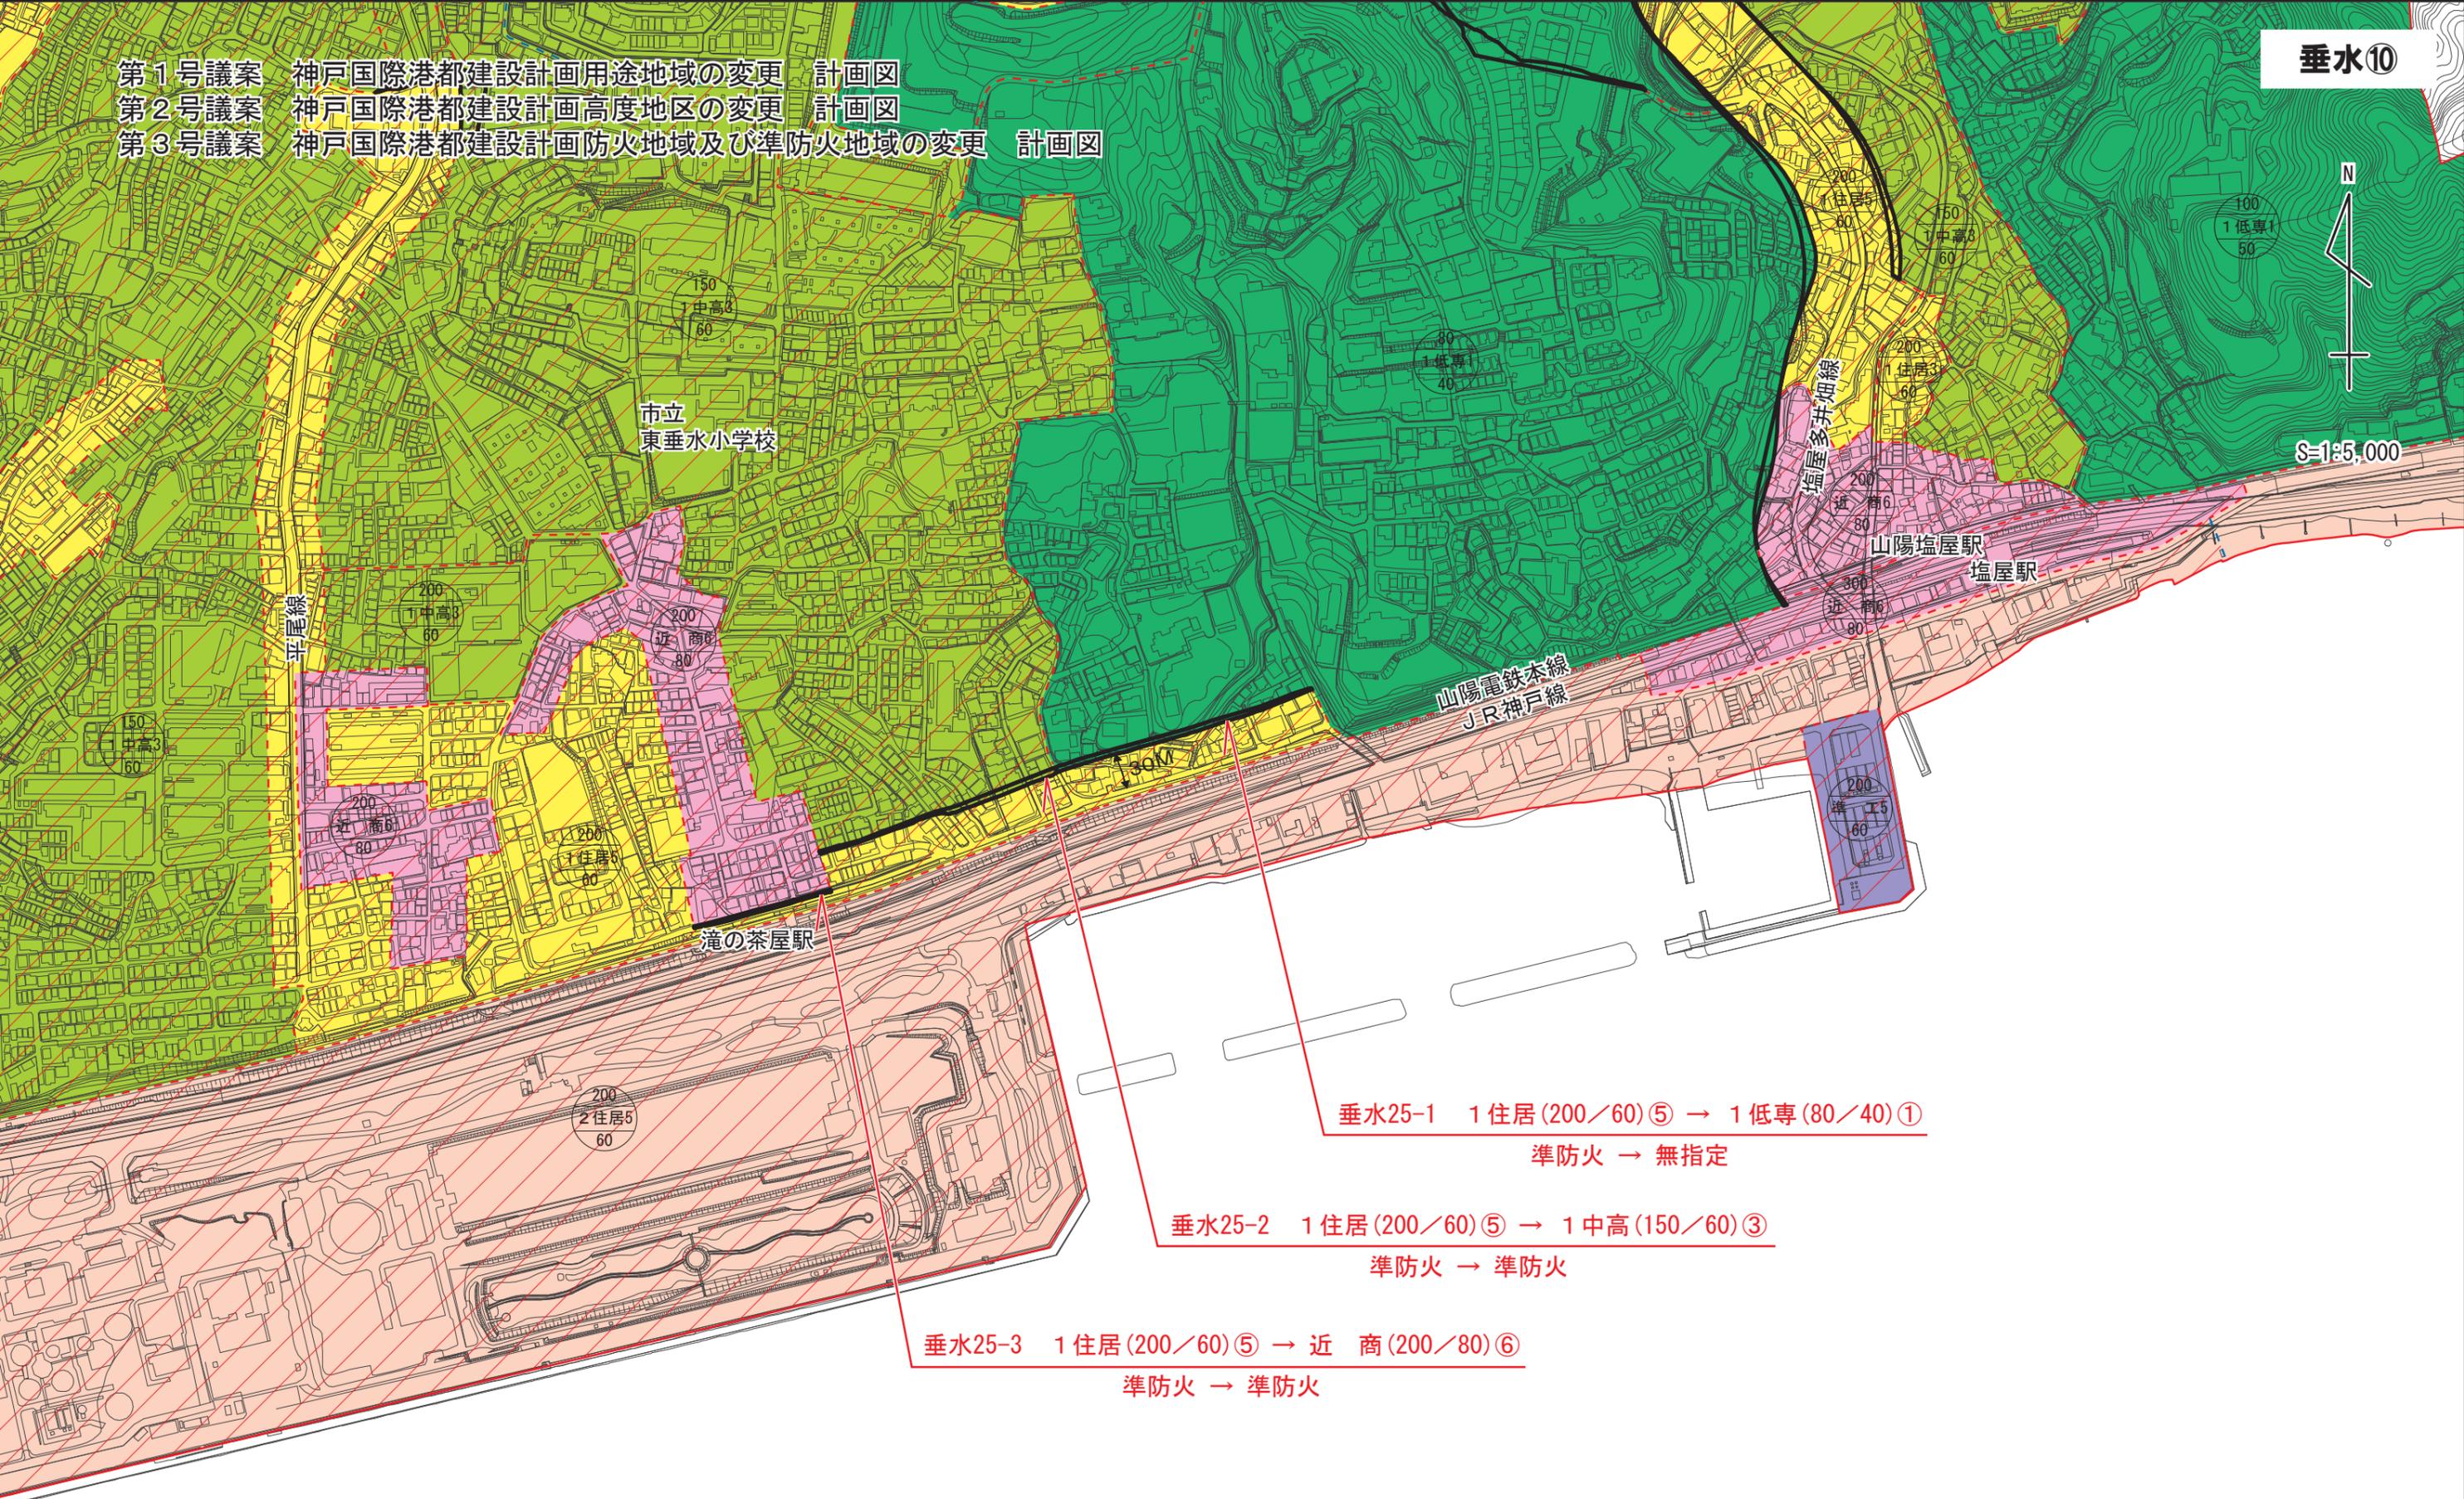

垂水25-1 1住居(200/60)⑤ → 1低専(80/40)①
準防火 → 無指定

垂水25-2 1住居(200/60)⑤ → 1中高(150/60)③
準防火 → 準防火

垂水25-3 1住居(200/60)⑤ → 近商(200/80)⑥
準防火 → 準防火