


第19号議案 神戸国際港都建設計画地区計画の変更 計画図
 (ポートアイランド南地区地区計画)

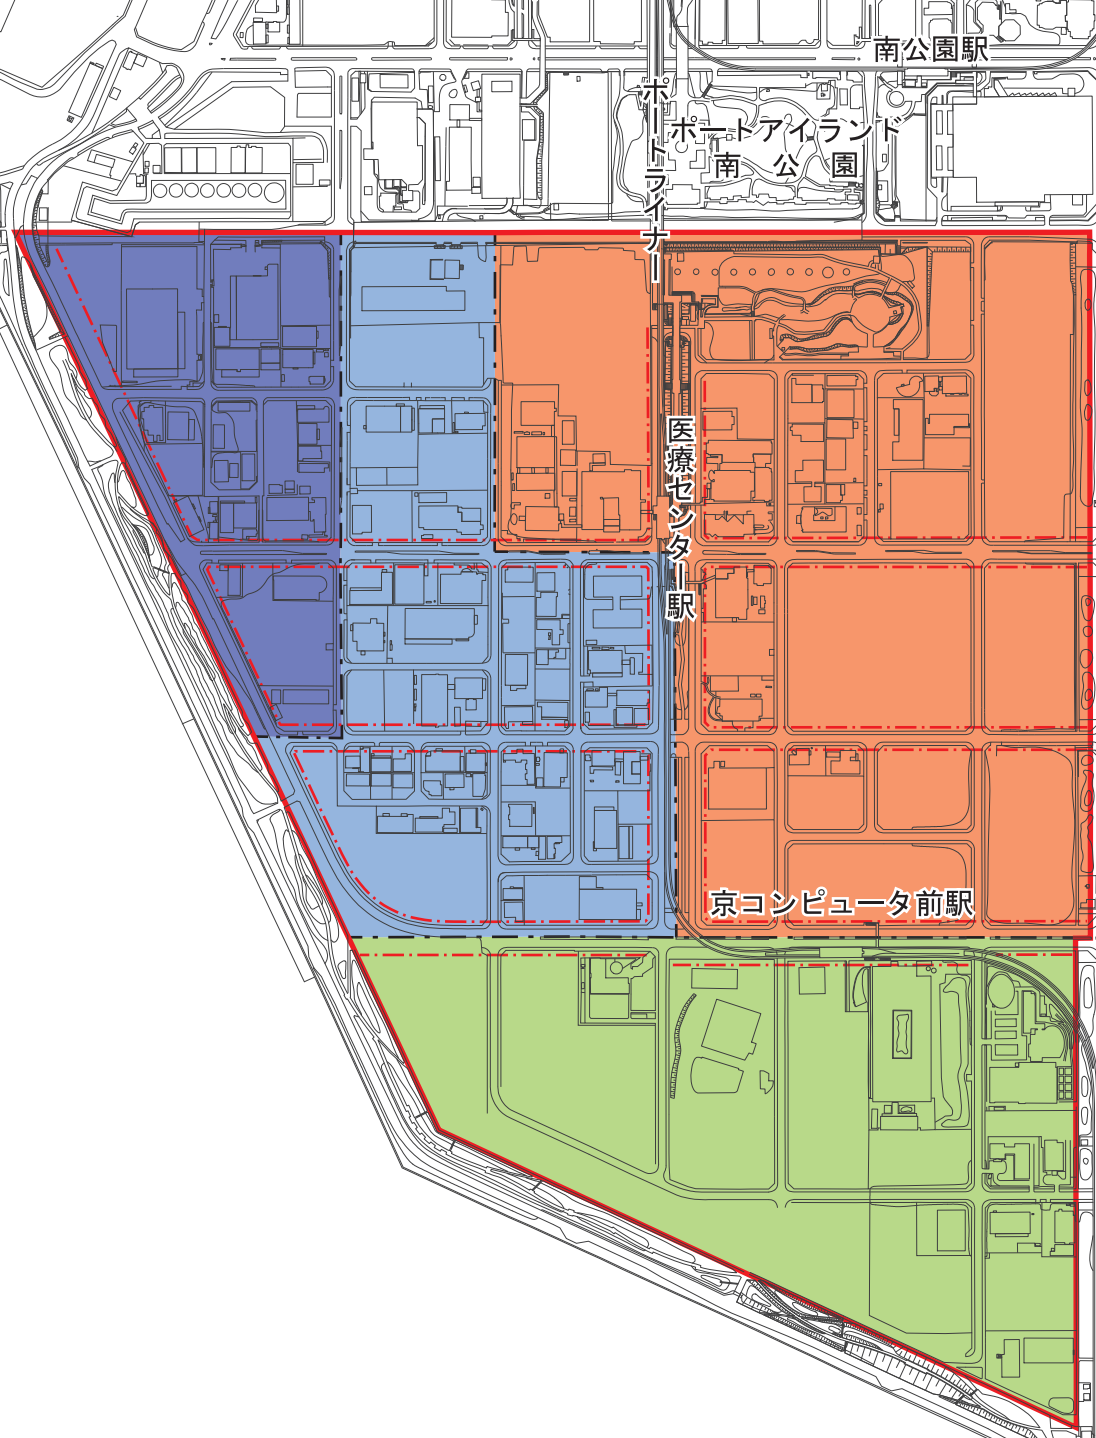

凡 例	
	地区計画の区域界 (地区整備計画の区域界)
	地区の細区分の境界
	壁面の位置の制限 (3m以上) の対象となる道路境界線①
	商業・業務地区
	製造工場地区 A
	製造工場地区 B
	スポーツレクリエーション ・研究地区