


摩耶地域交流センター

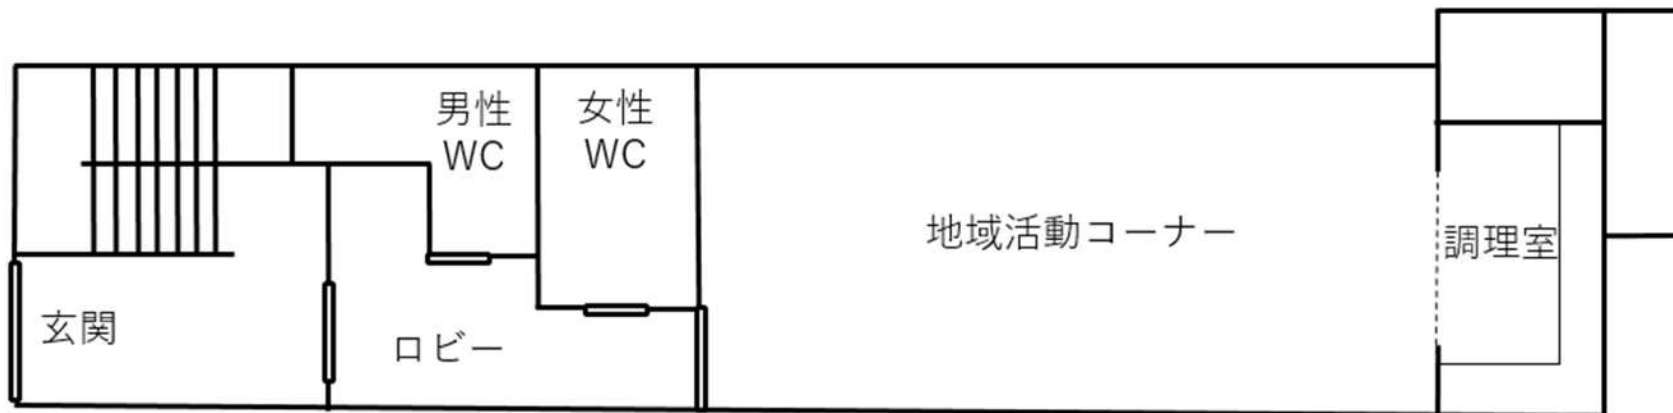

1階



2階