


第2号議案
第3号議案

神戸国際港都建設計画用途地域の変更
神戸国際港都建設計画高度地区の変更

計画図
計画図

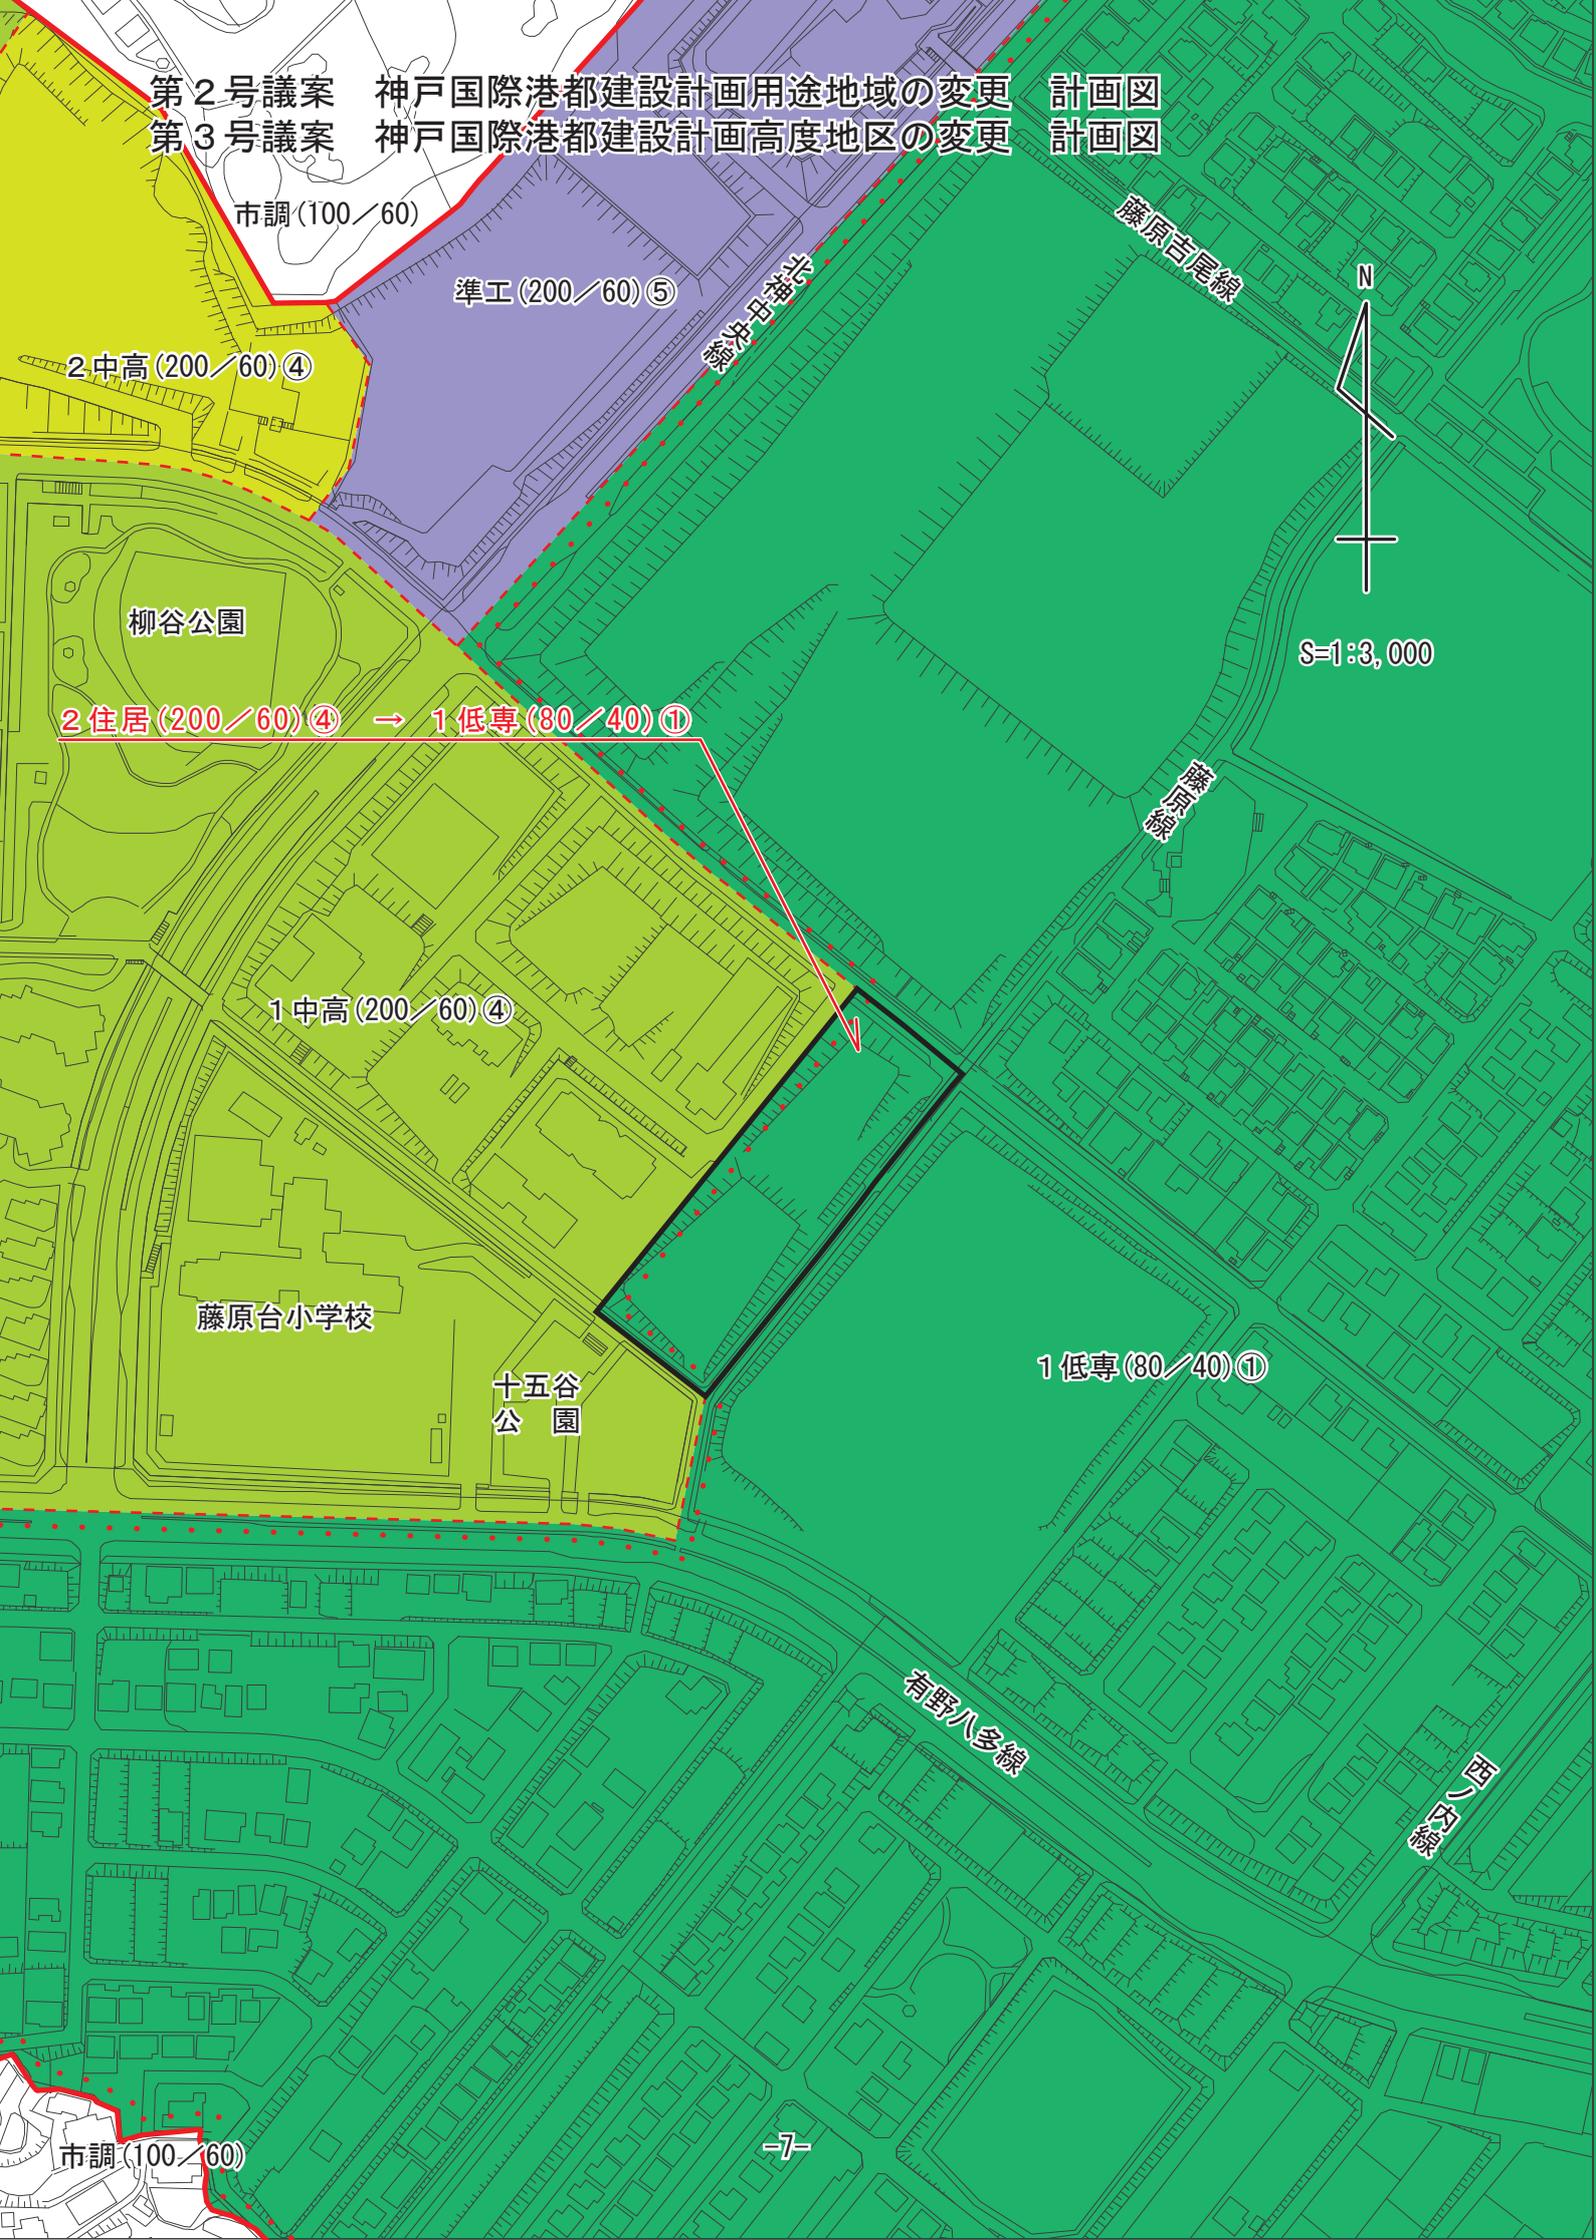

市調 (100/60)

準工 (200/60) ⑤

2中高 (200/60) ④

柳谷公園

2住居 (200/60) ④ → 1低専 (80/40) ①

1中高 (200/60) ④

藤原台小学校

十五谷公園

1低専 (80/40) ①

有野八多線

西一宮線

市調 (100/60)