


第4号議案 神戸国際港都建設計画地区計画の変更 計画図
 (藤原台地区地区計画)

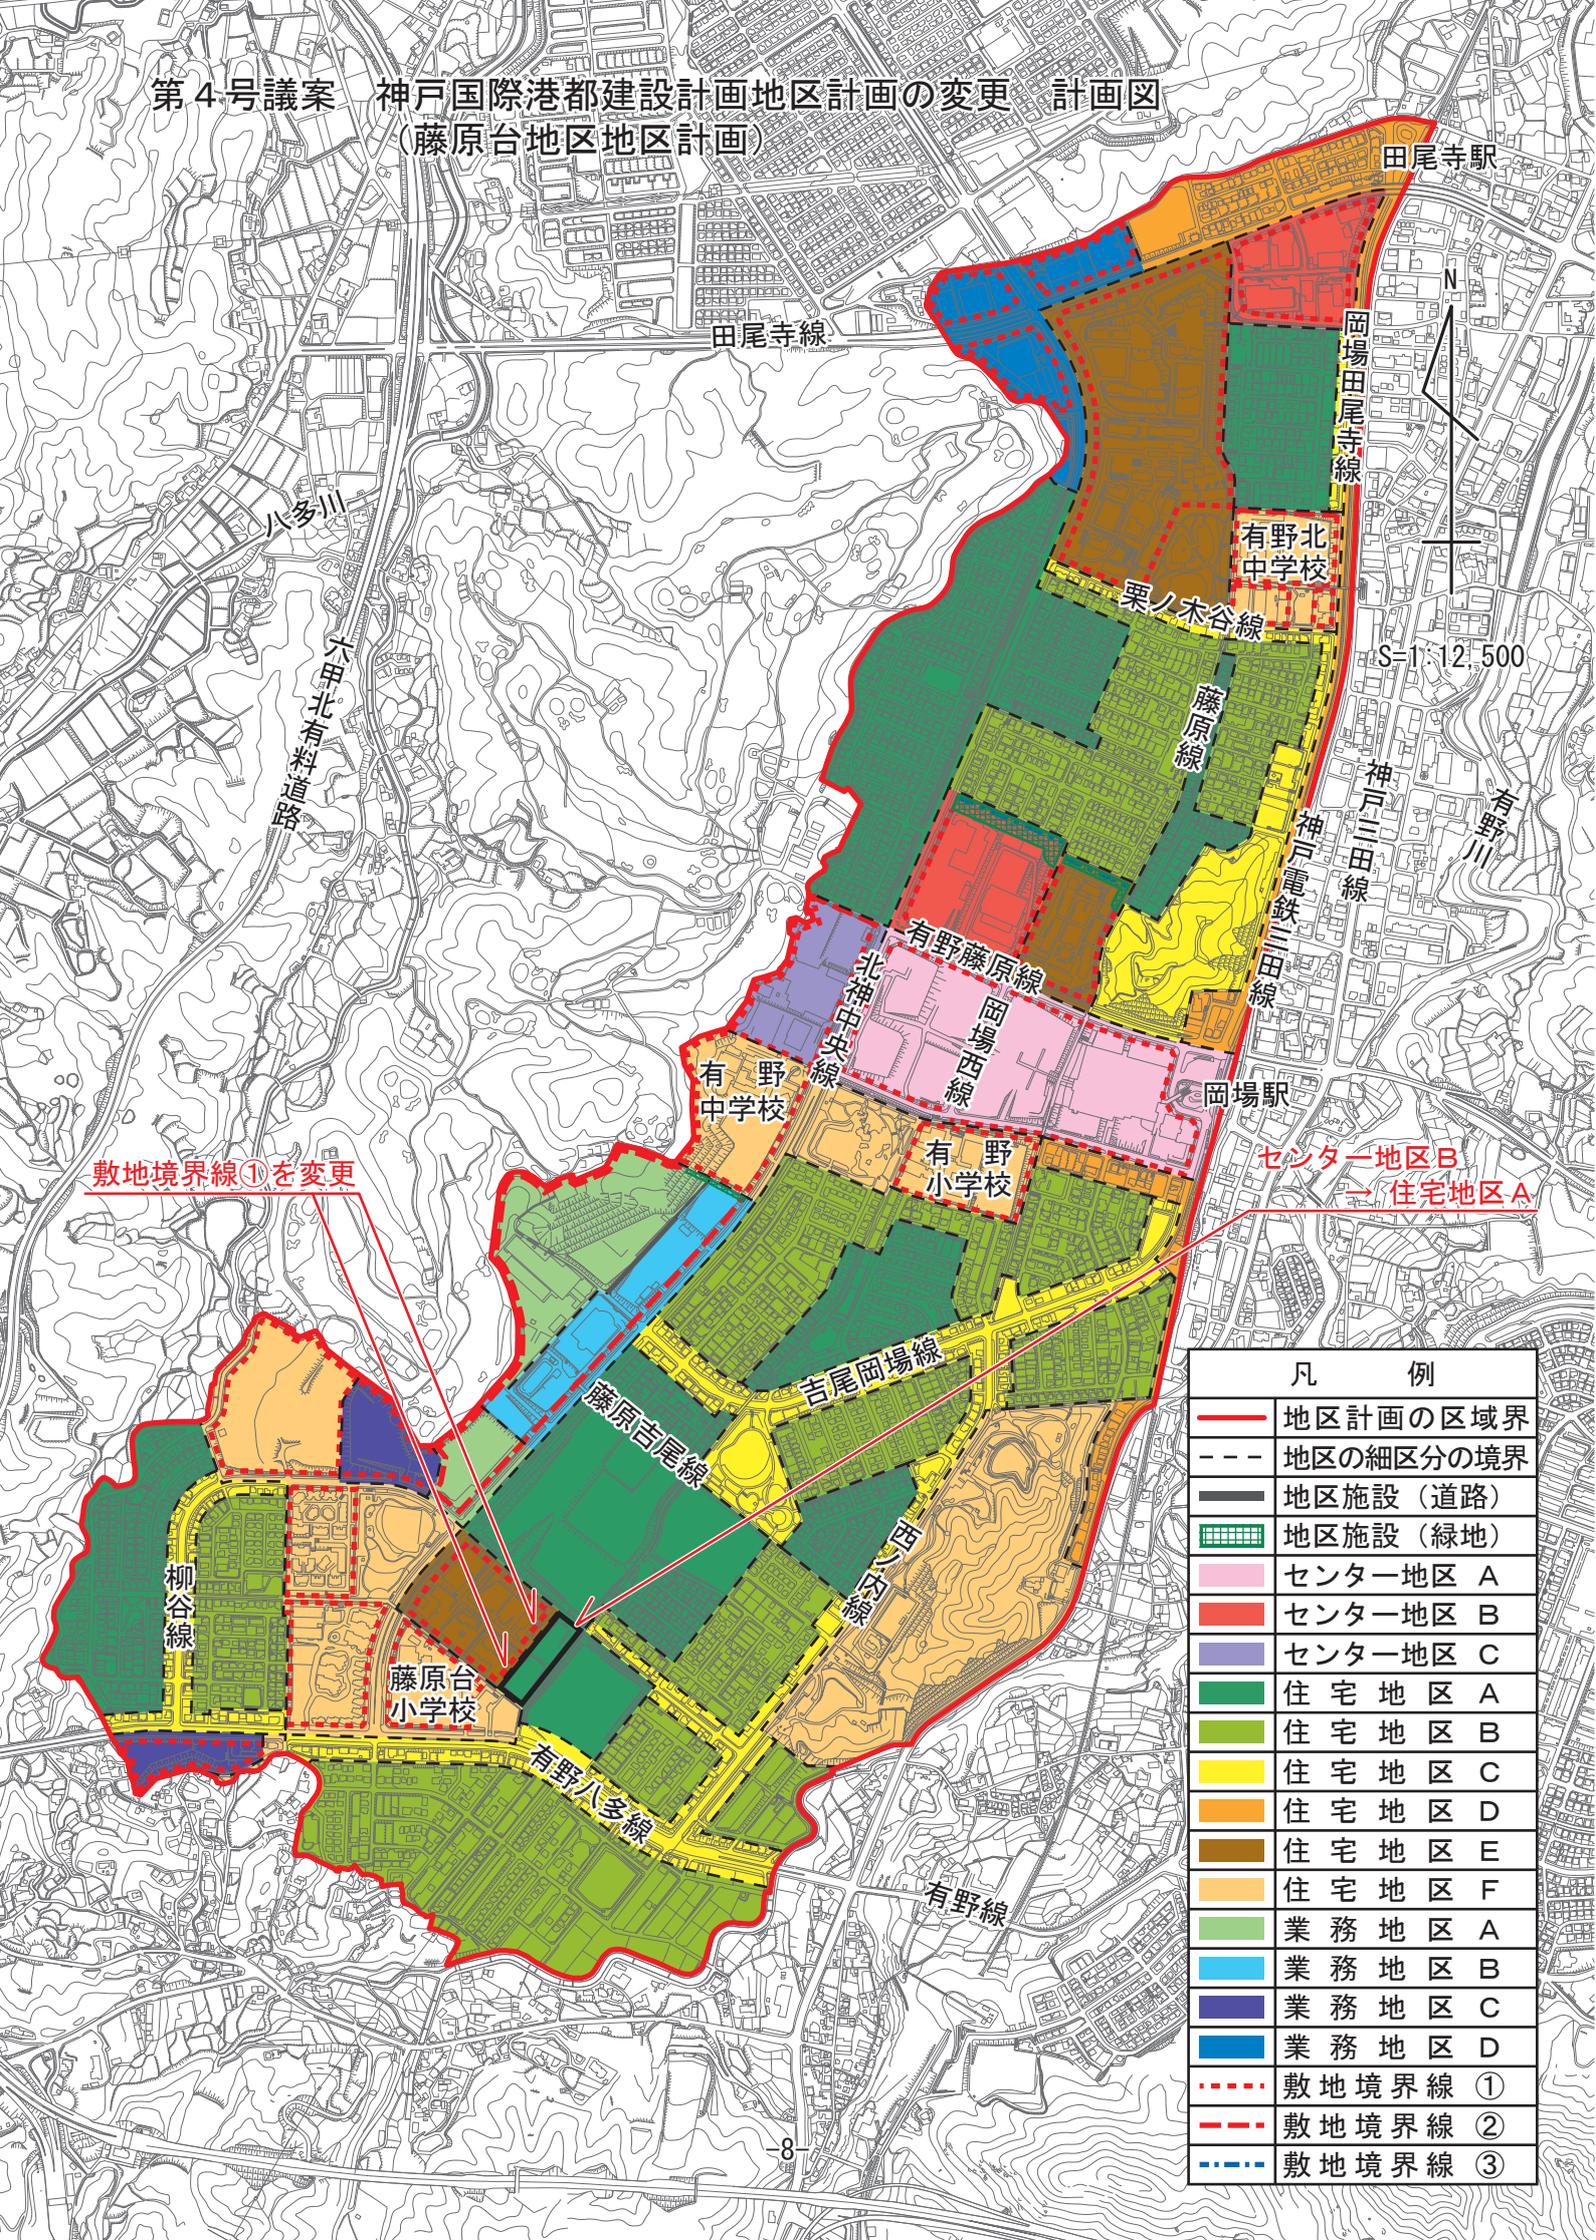

敷地境界線①を変更

センター地区B
 → 住宅地区A

凡 例	
	地区計画の区域界
	地区の細区分の境界
	地区施設 (道路)
	地区施設 (緑地)
	センター地区 A
	センター地区 B
	センター地区 C
	住宅地区 A
	住宅地区 B
	住宅地区 C
	住宅地区 D
	住宅地区 E
	住宅地区 F
	業務地区 A
	業務地区 B
	業務地区 C
	業務地区 D
	敷地境界線 ①
	敷地境界線 ②
	敷地境界線 ③