


第2号議案 神戸国際港都建設計画用途地域の変更 計画図

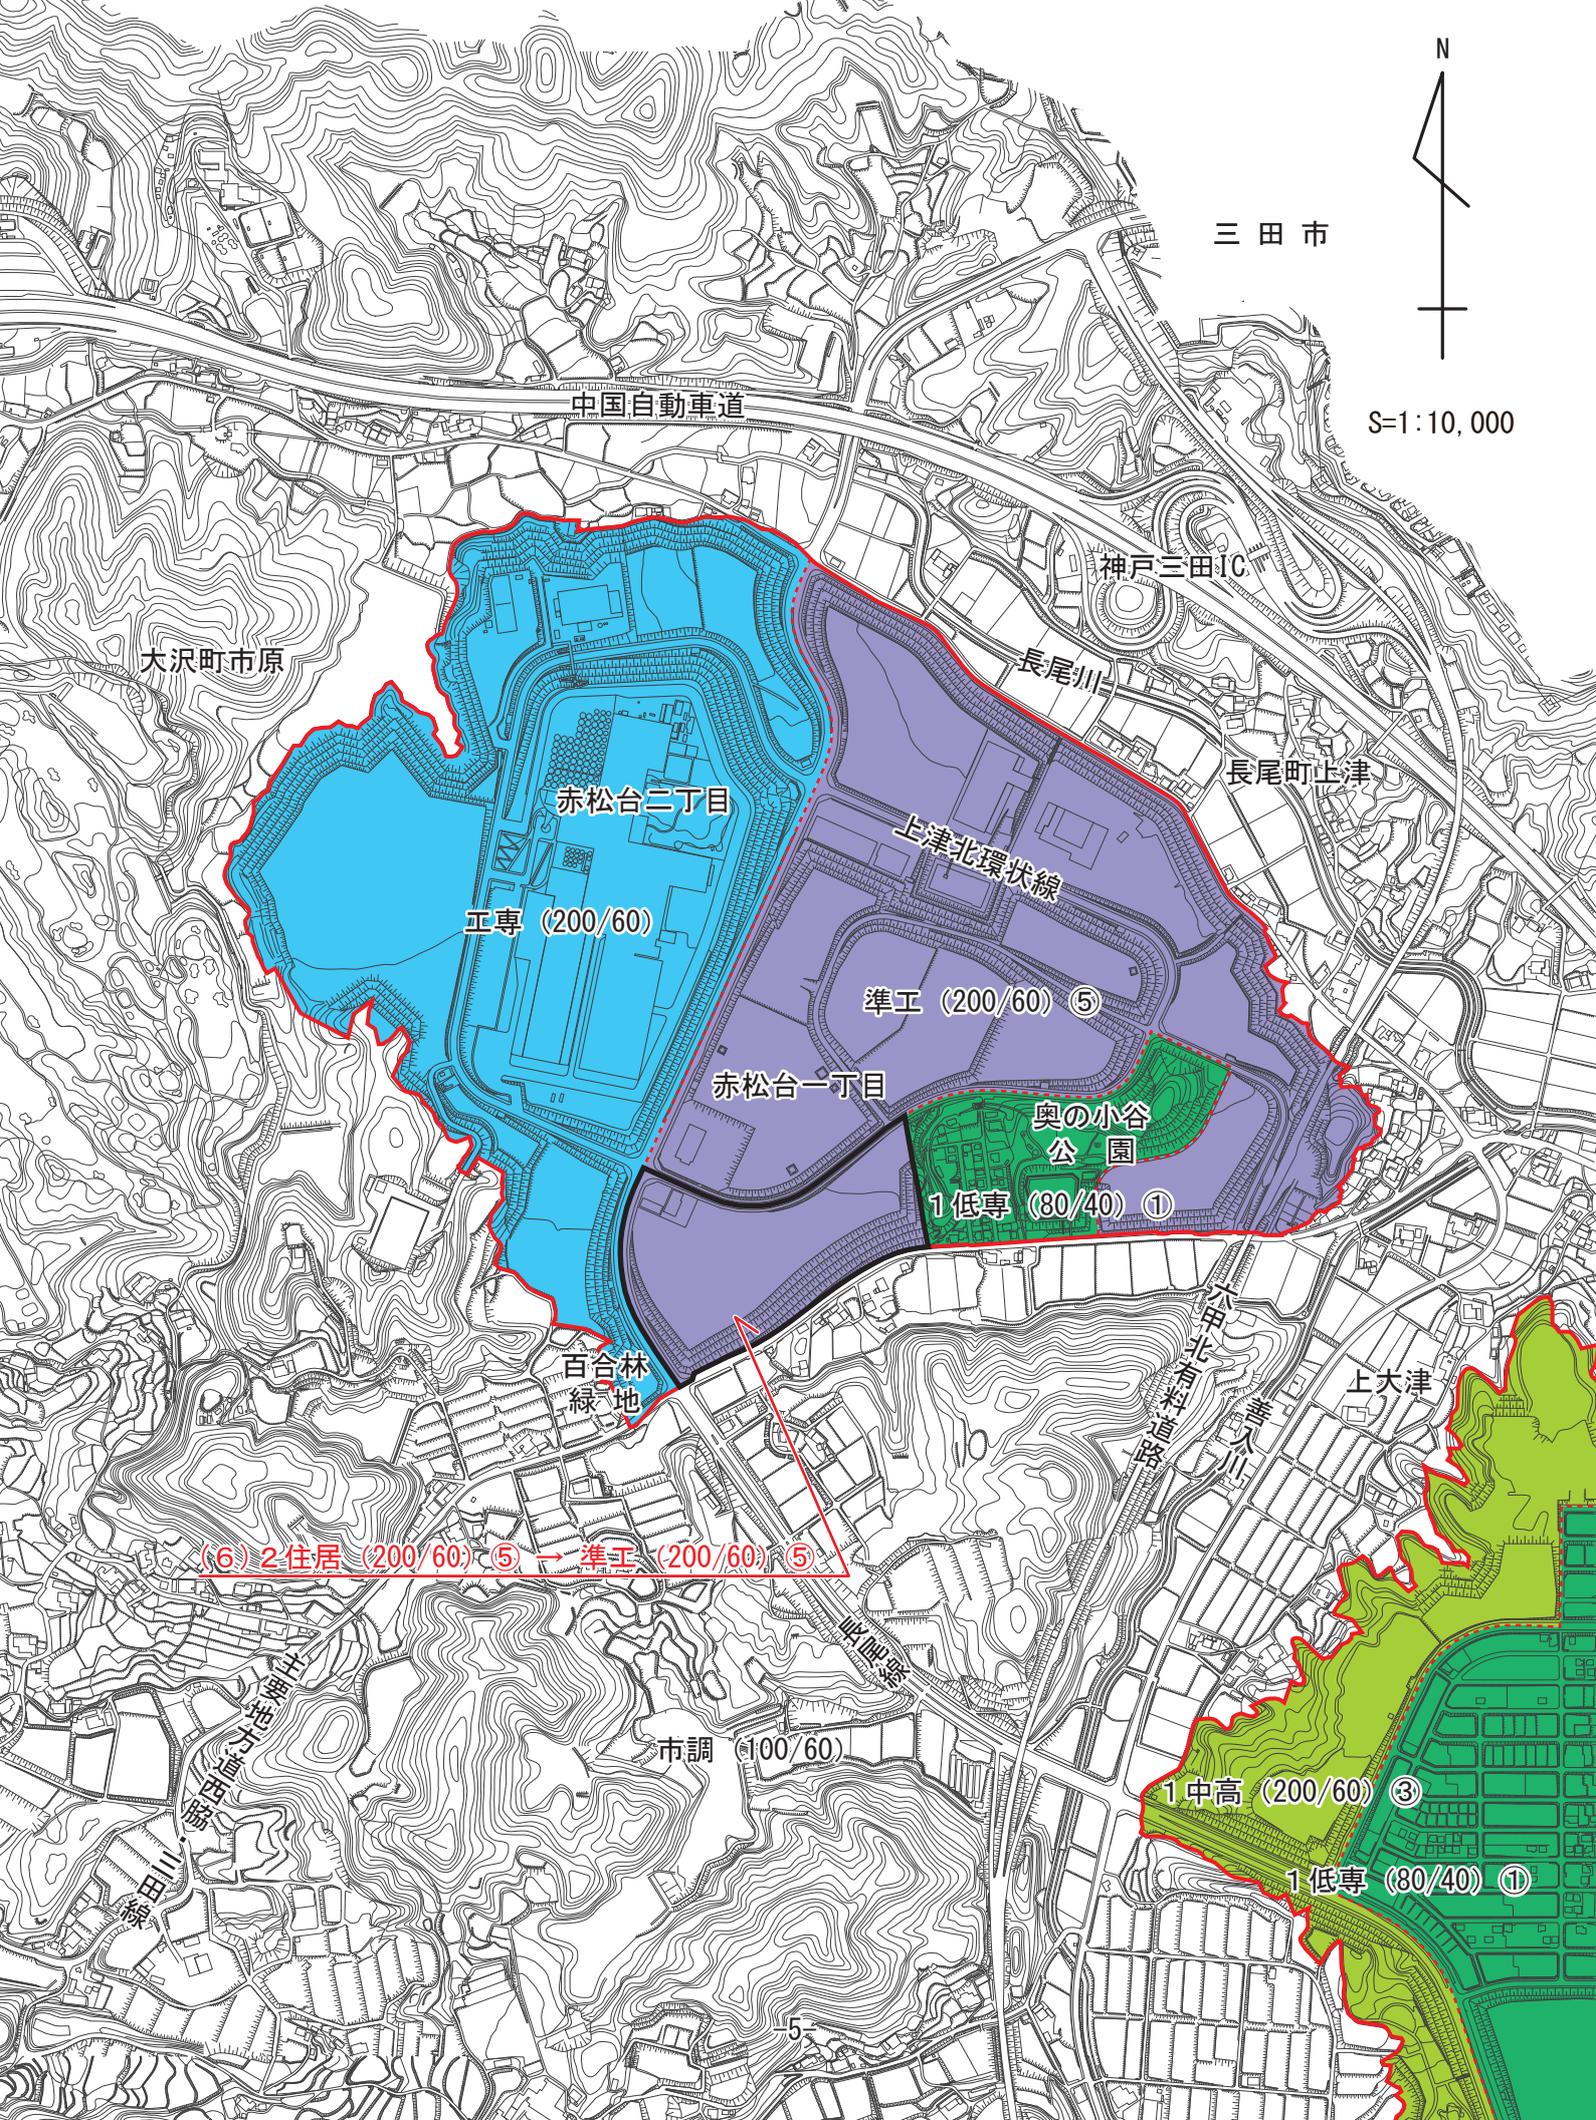

(6) 2住居 (200/60) ⑤ → 準工 (200/60) ⑤