


第2号議案 神戸国際港都建設計画公園の変更 計画図  
(3. 3. 105号 押部谷町公園)

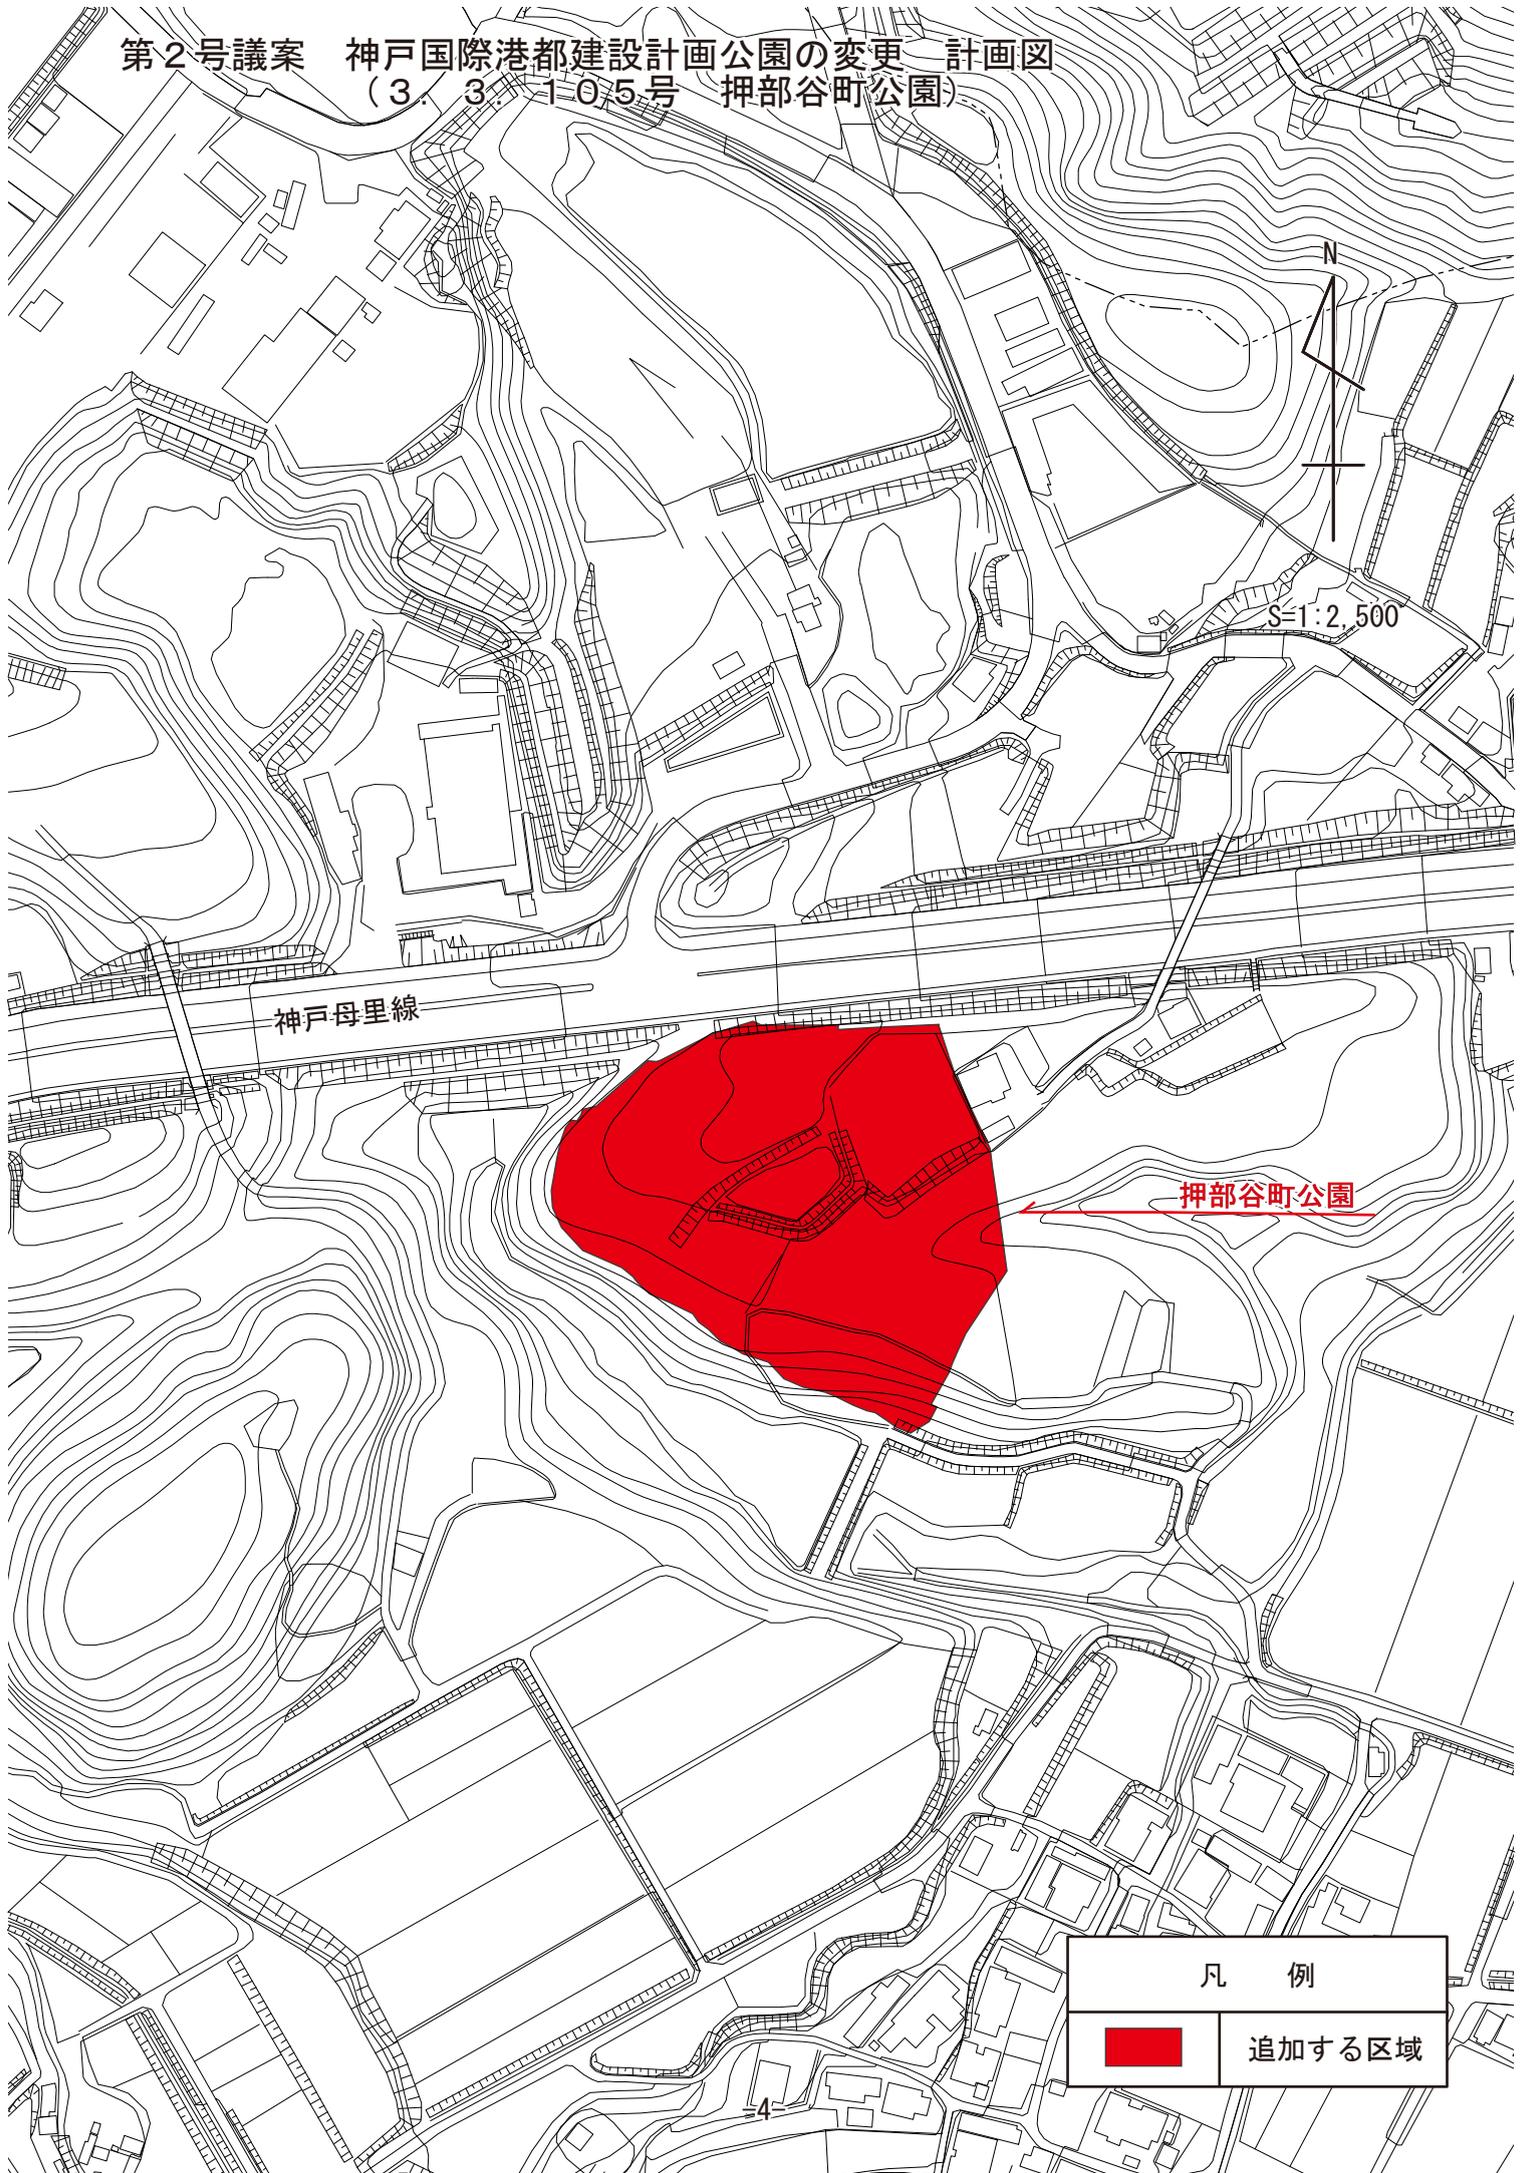

神戸母里線

S=1:2,500

押部谷町公園

凡 例	
	追加する区域