


第2号議案 神戸国際港都建設計画緑地の変更 計画図
(30号空港島東緑地)



S=1:5,000

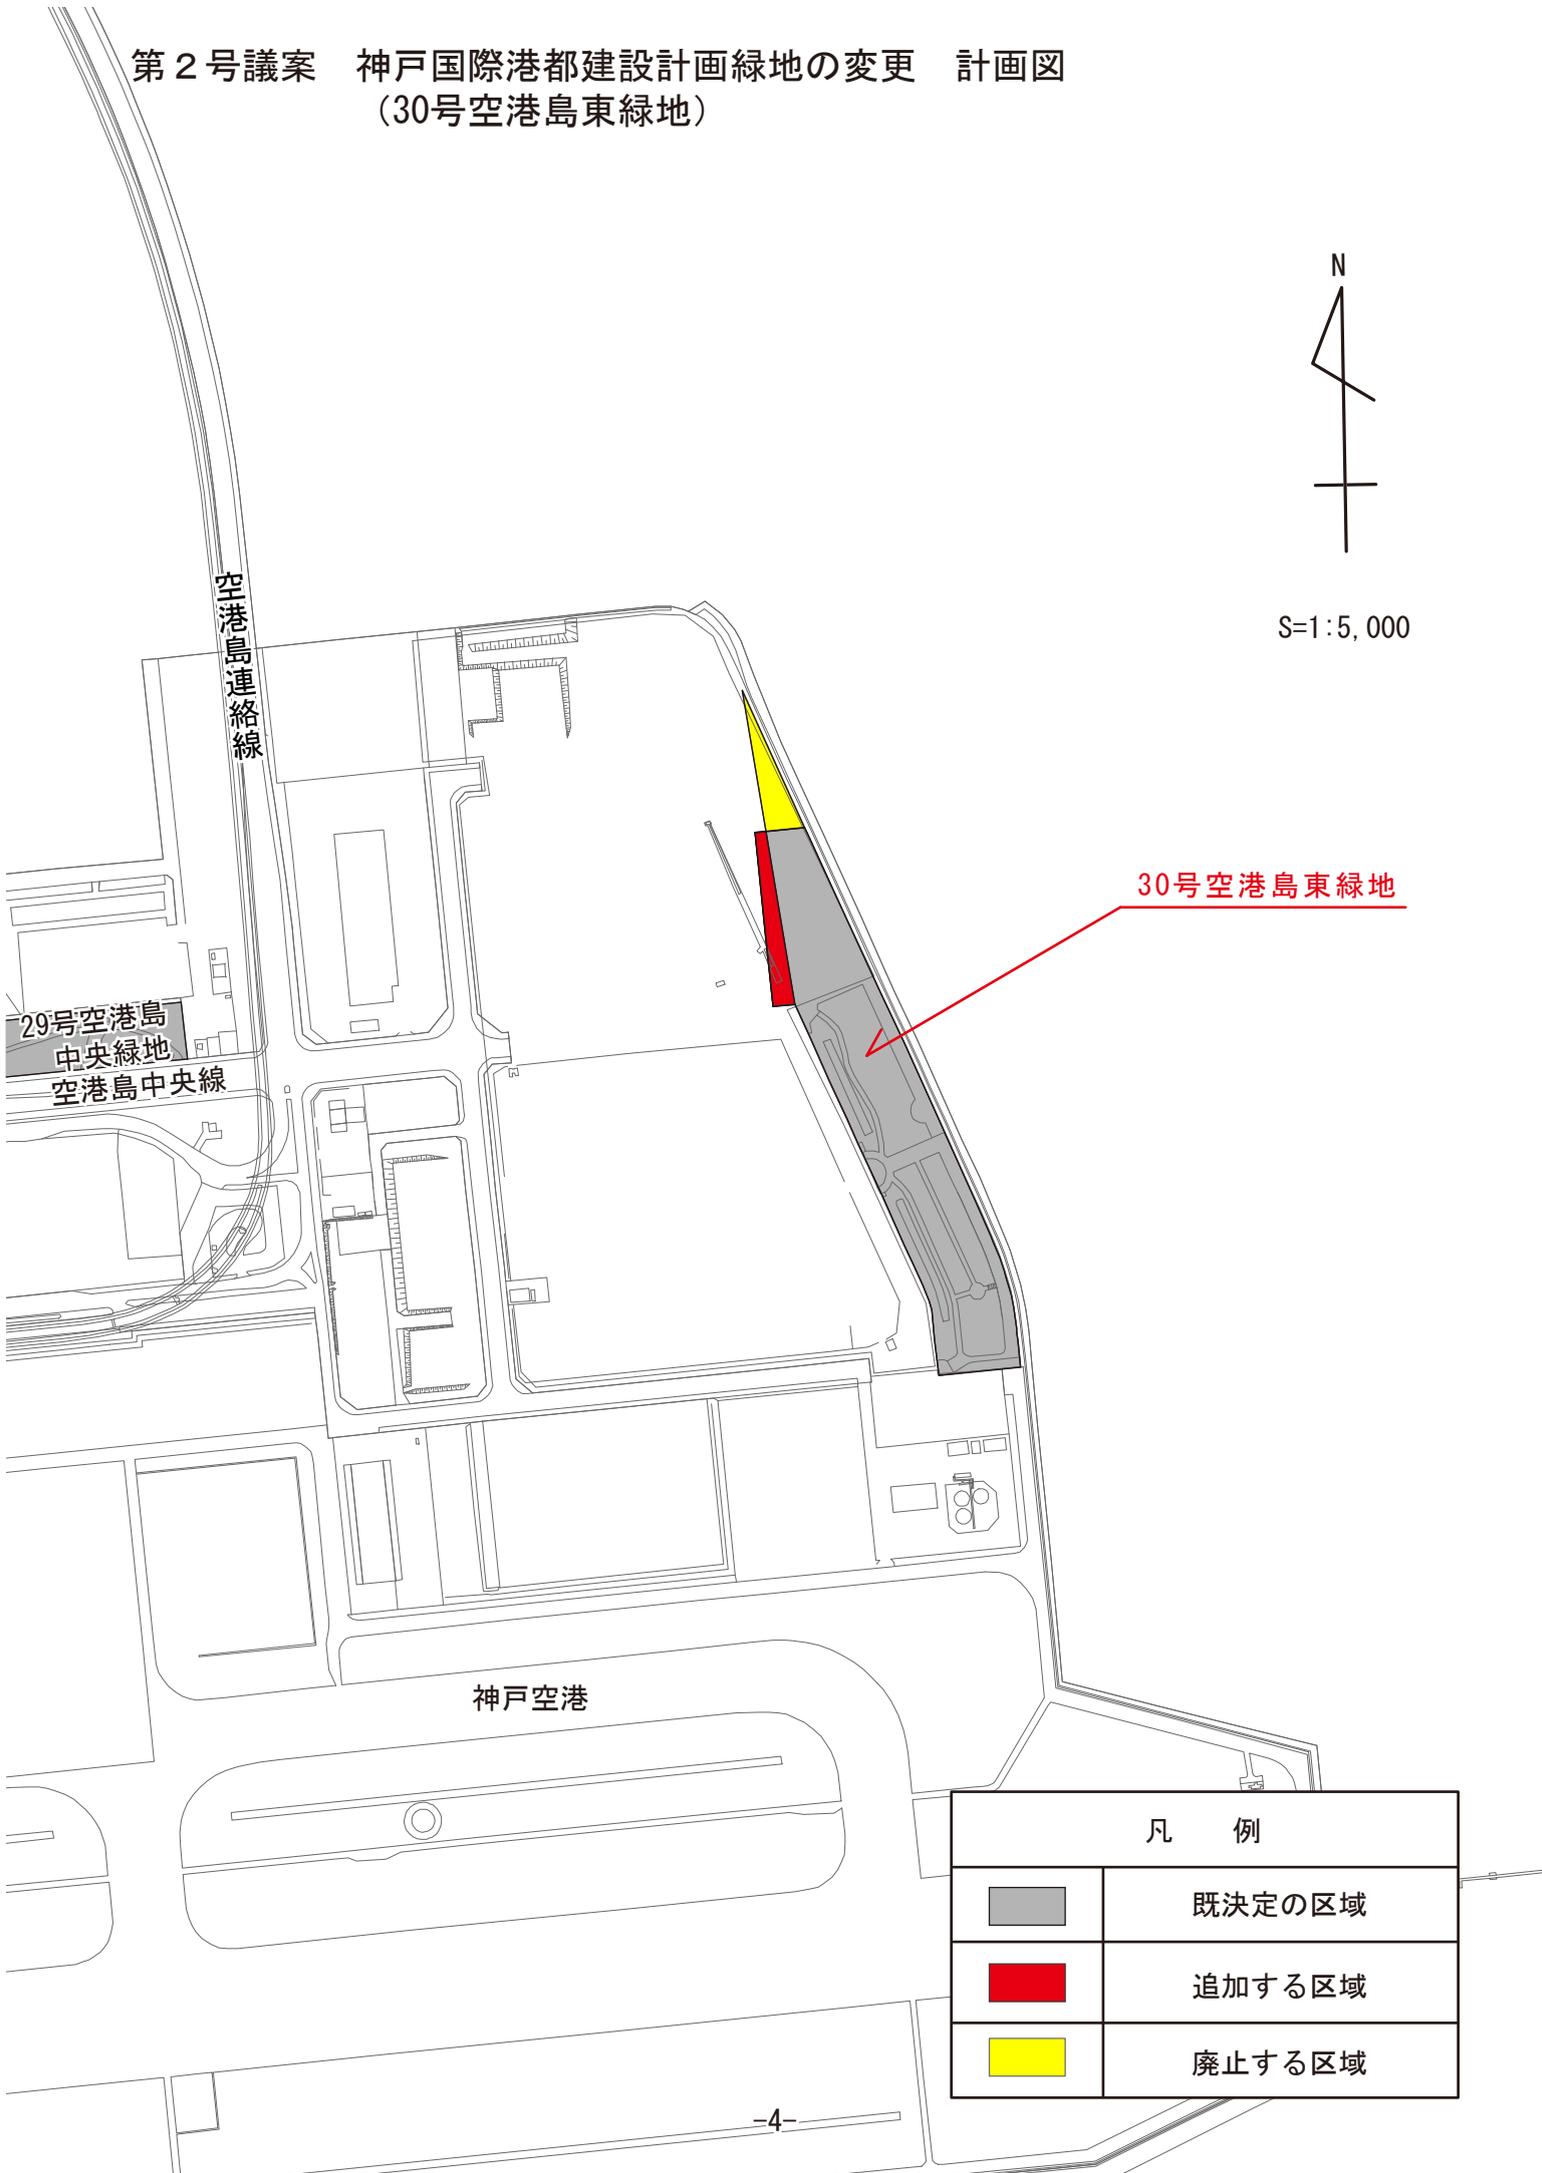

30号空港島東緑地

29号空港島
中央緑地
空港島中央線

神戸空港

凡 例	
	既決定の区域
	追加する区域
	廃止する区域