


第2号議案 神戸国際港都建設計画道路の変更 位置図

(3.5.4号新長田南側線)

(3.5.6号兵庫駅鷹取線)

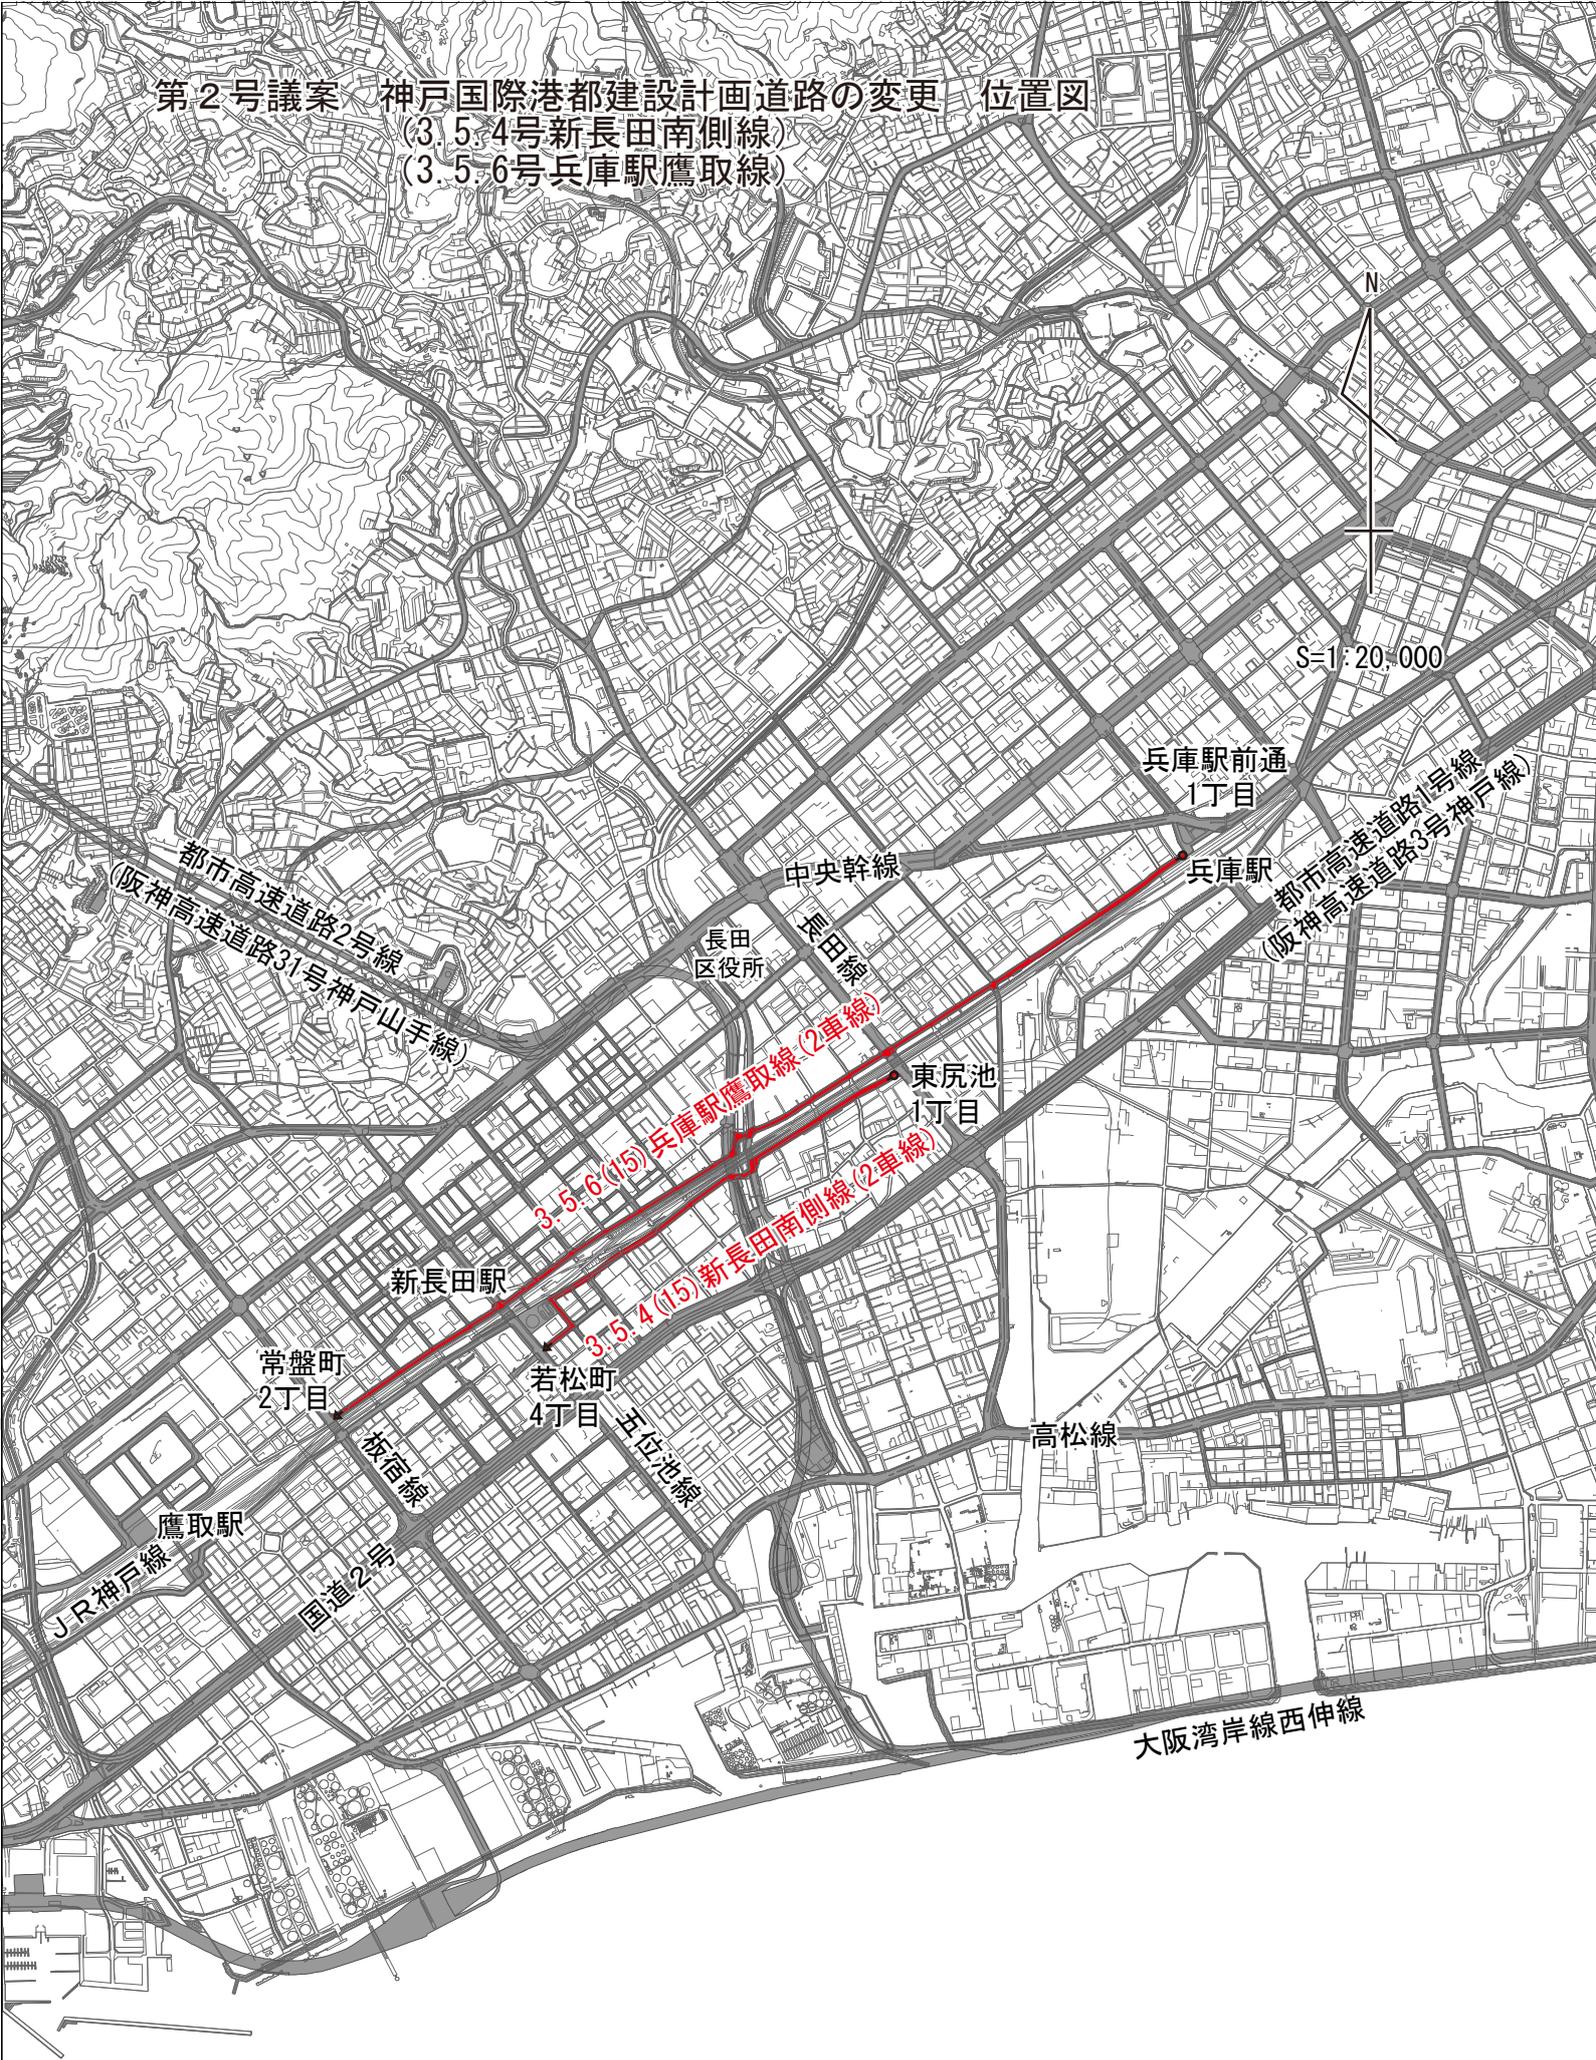

3.5.6(15)兵庫駅鷹取線(2車線)

3.5.4(15)新長田南側線(2車線)