


第9号議案 神戸国際港都建設計画生産緑地地区の変更 計画図
(須磨地区)

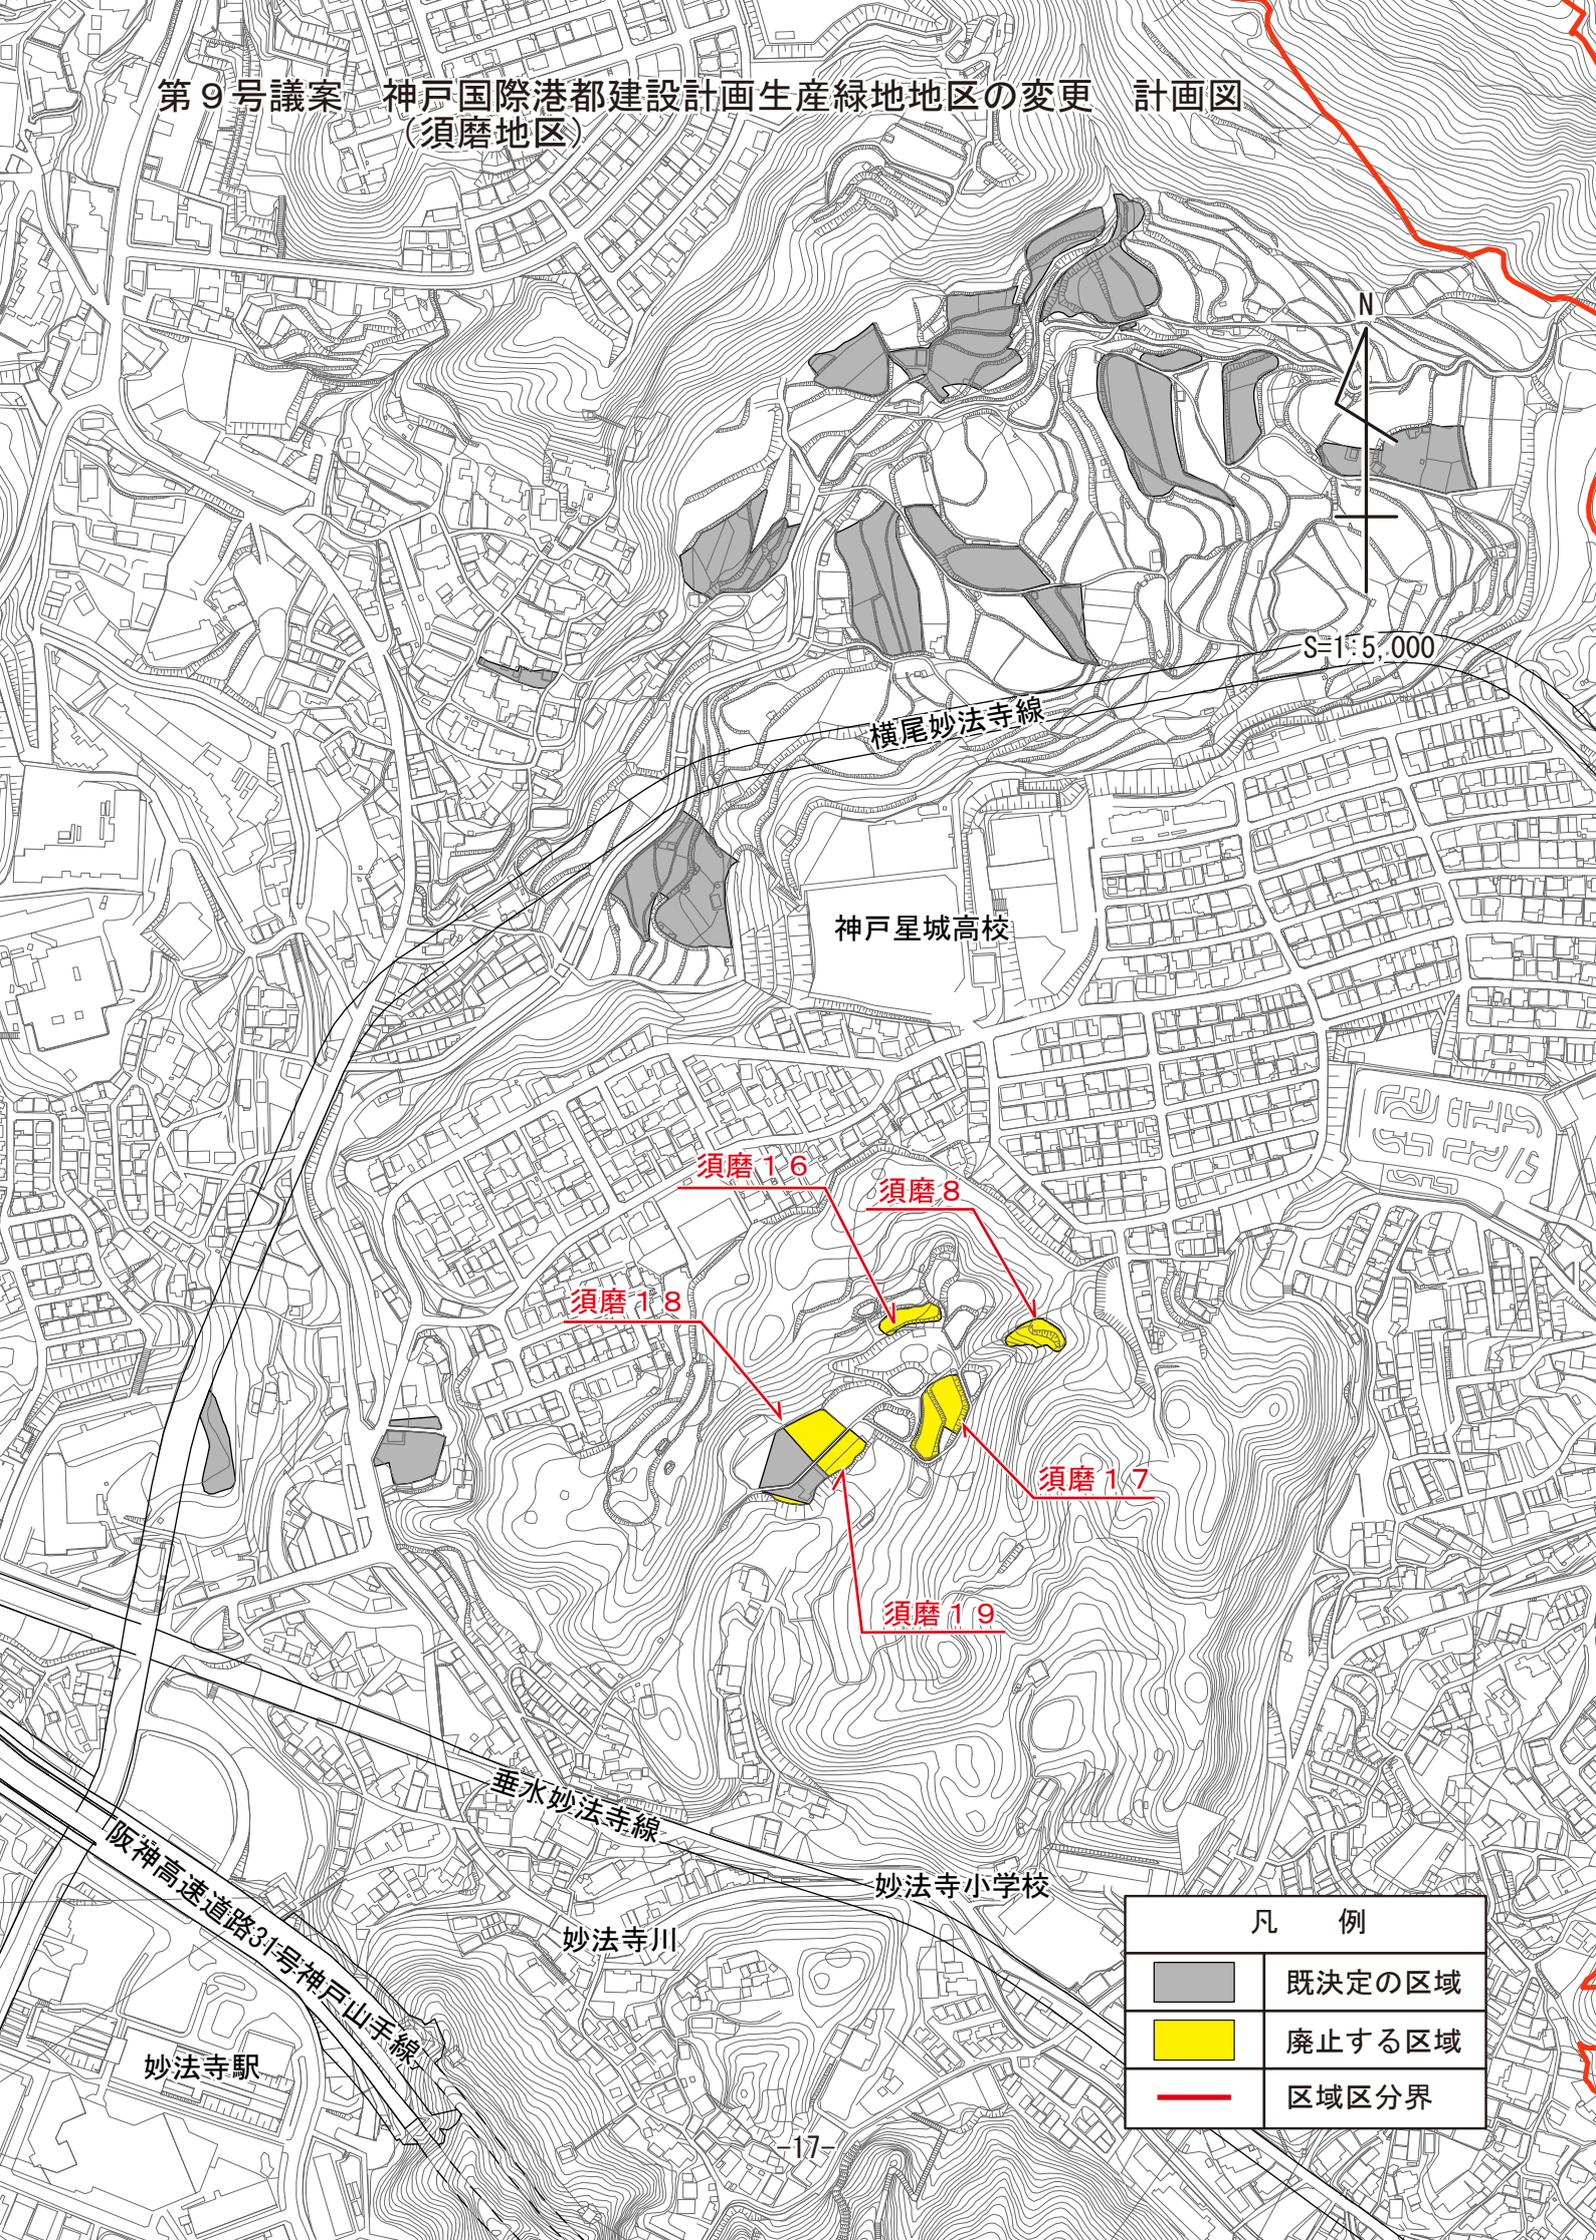

S=1:5,000

横尾妙法寺線

神戸星城高校

須磨1.6

須磨8

須磨1.8

須磨1.7

須磨1.9

垂水妙法寺線

妙法寺小学校

妙法寺川

阪神高速道路31号神戸山手線

妙法寺駅

凡 例	
	既決定の区域
	廃止する区域
	区域区分界