


第12号議案 神戸国際港都建設計画下水道の変更 計画図
 (神戸市公共下水道 中部処理場)

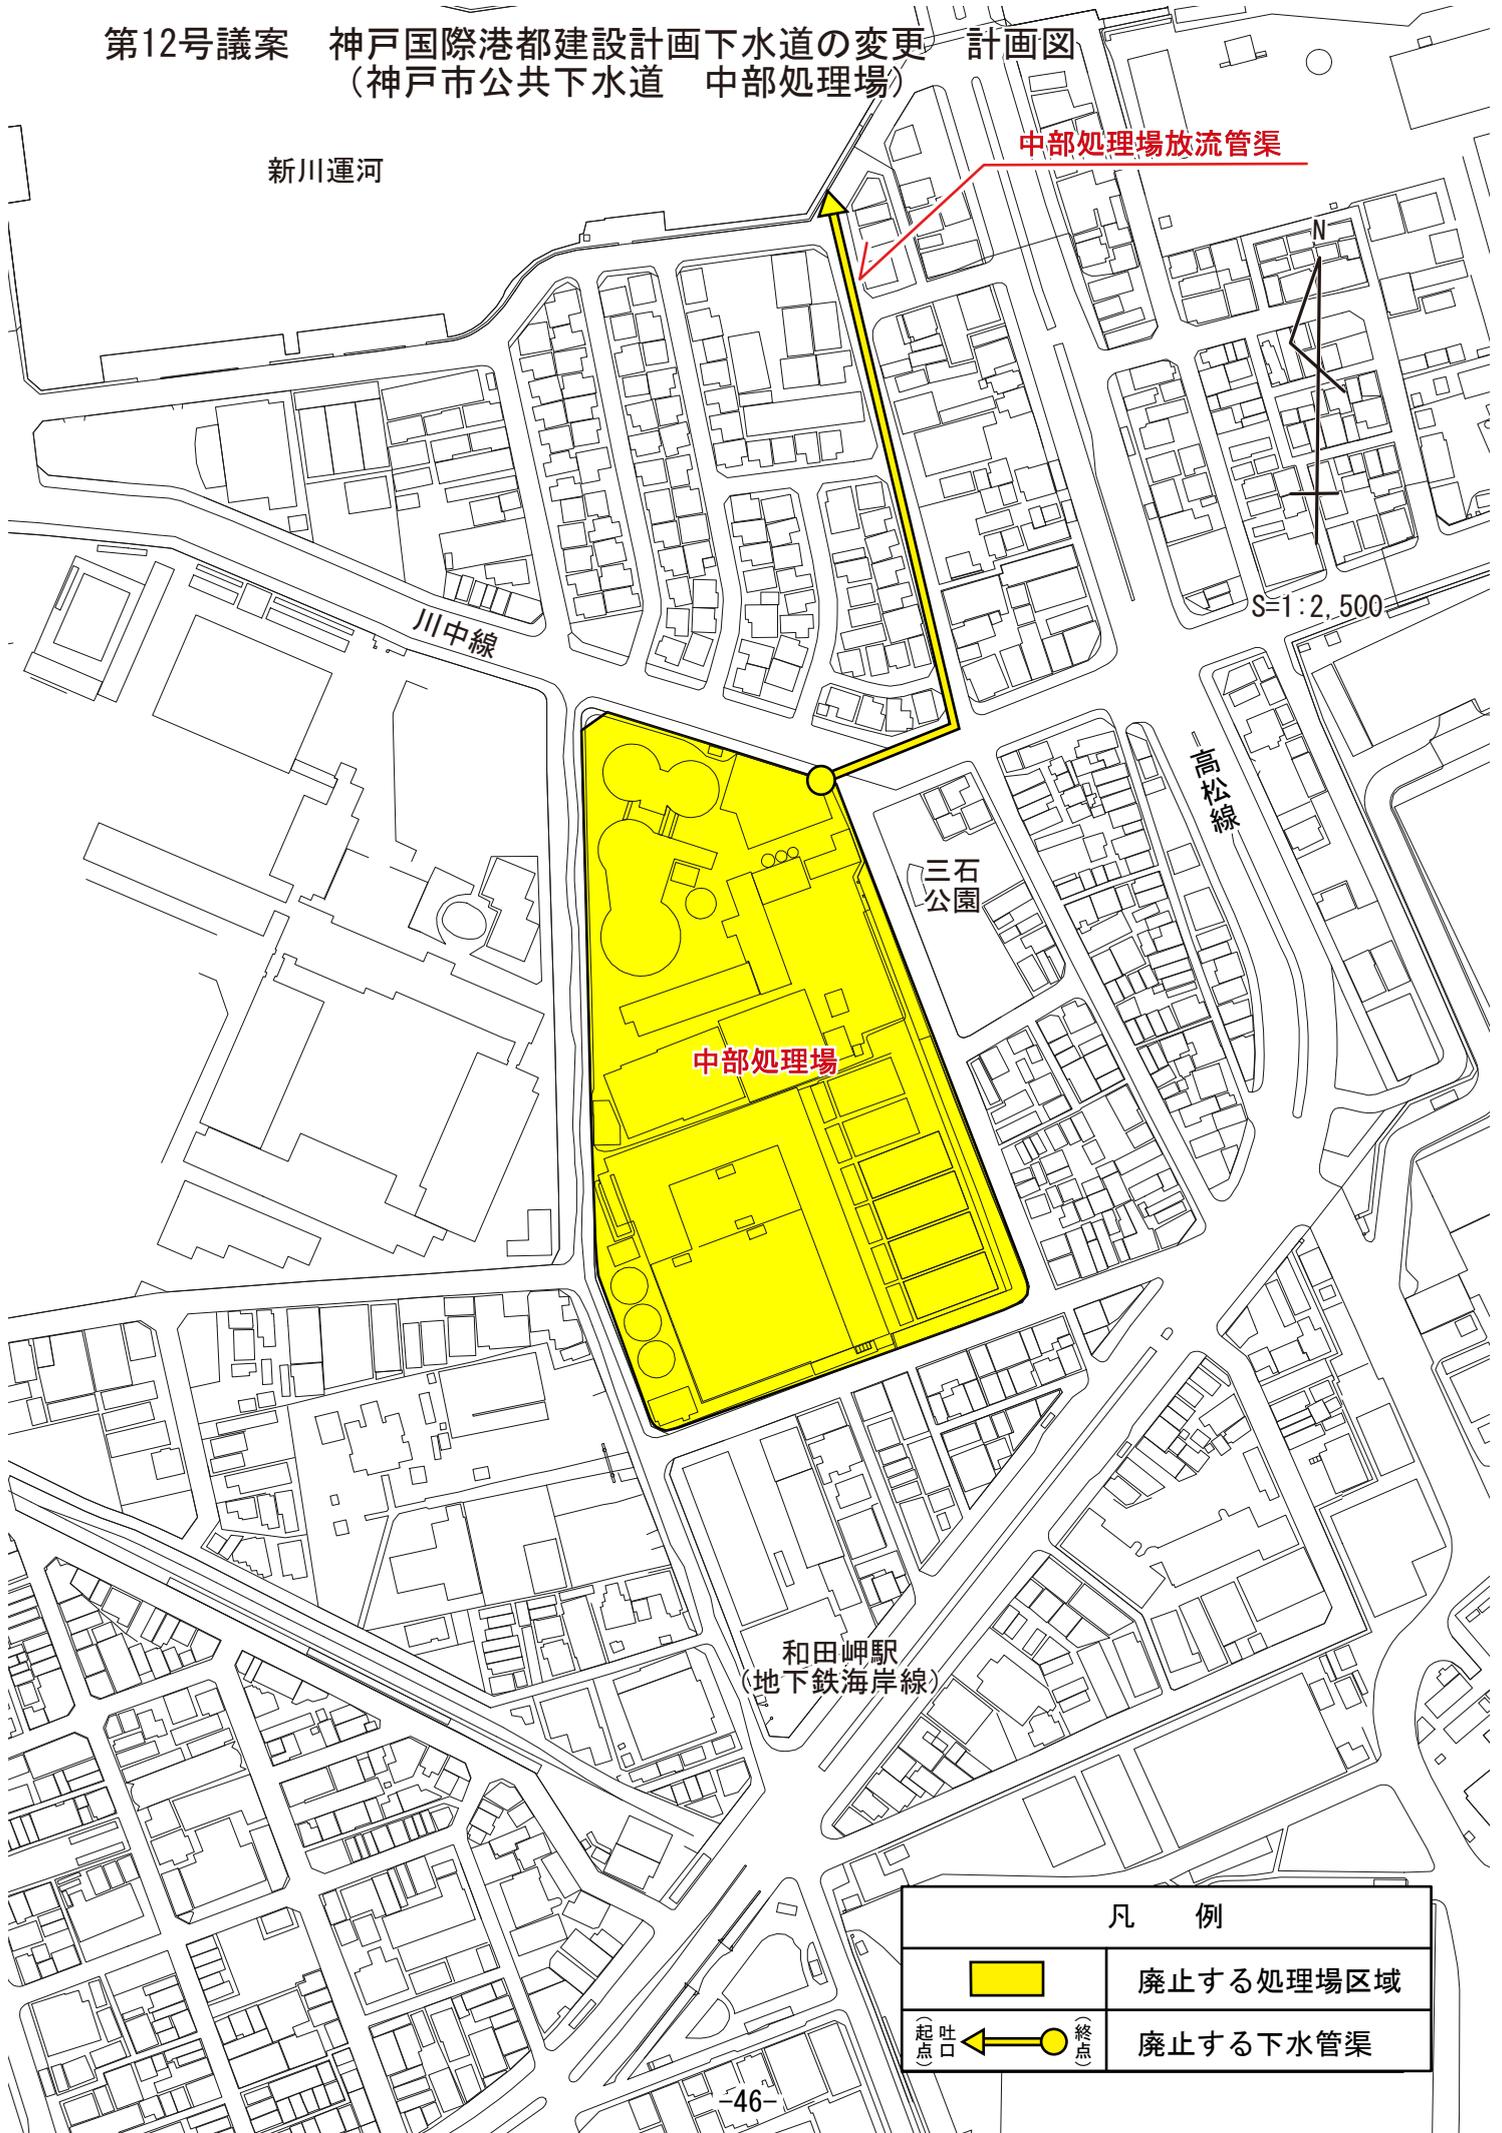

凡 例	
	廃止する処理場区域
	廃止する下水管渠