


303.0

ふじ地区




270

駐車場

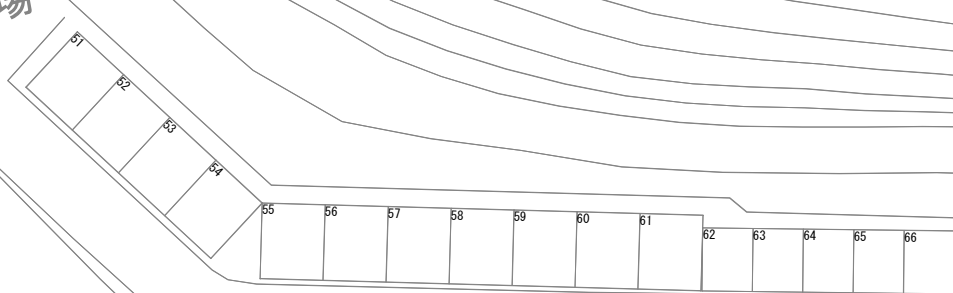

新参道地区

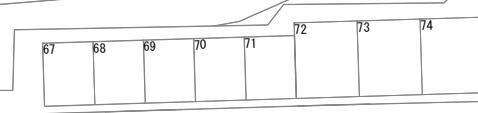

水無池

駐車場

251.0

246.6


駐車場



水無池


水無池

水無池地区

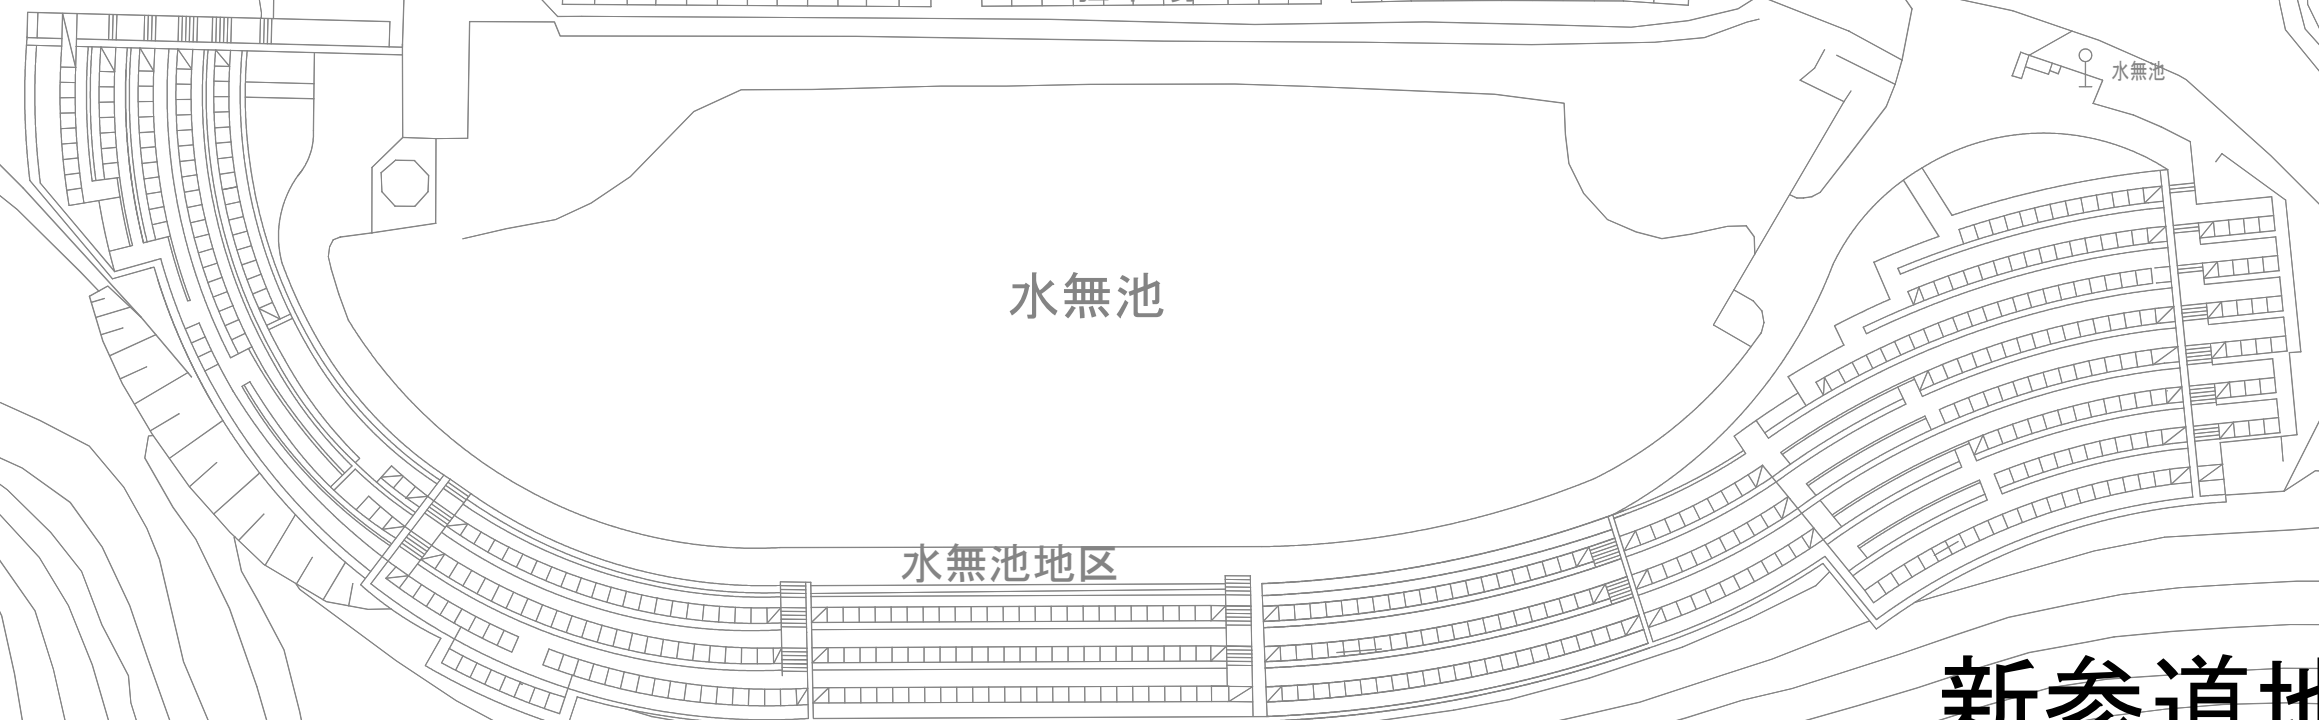

新参道地区

地区	新参道	区番	縮尺	1 : 600	調査年月日 平成30年10月31日	修正年月日 平成31年3月11日
----	-----	----	----	---------	----------------------	---------------------

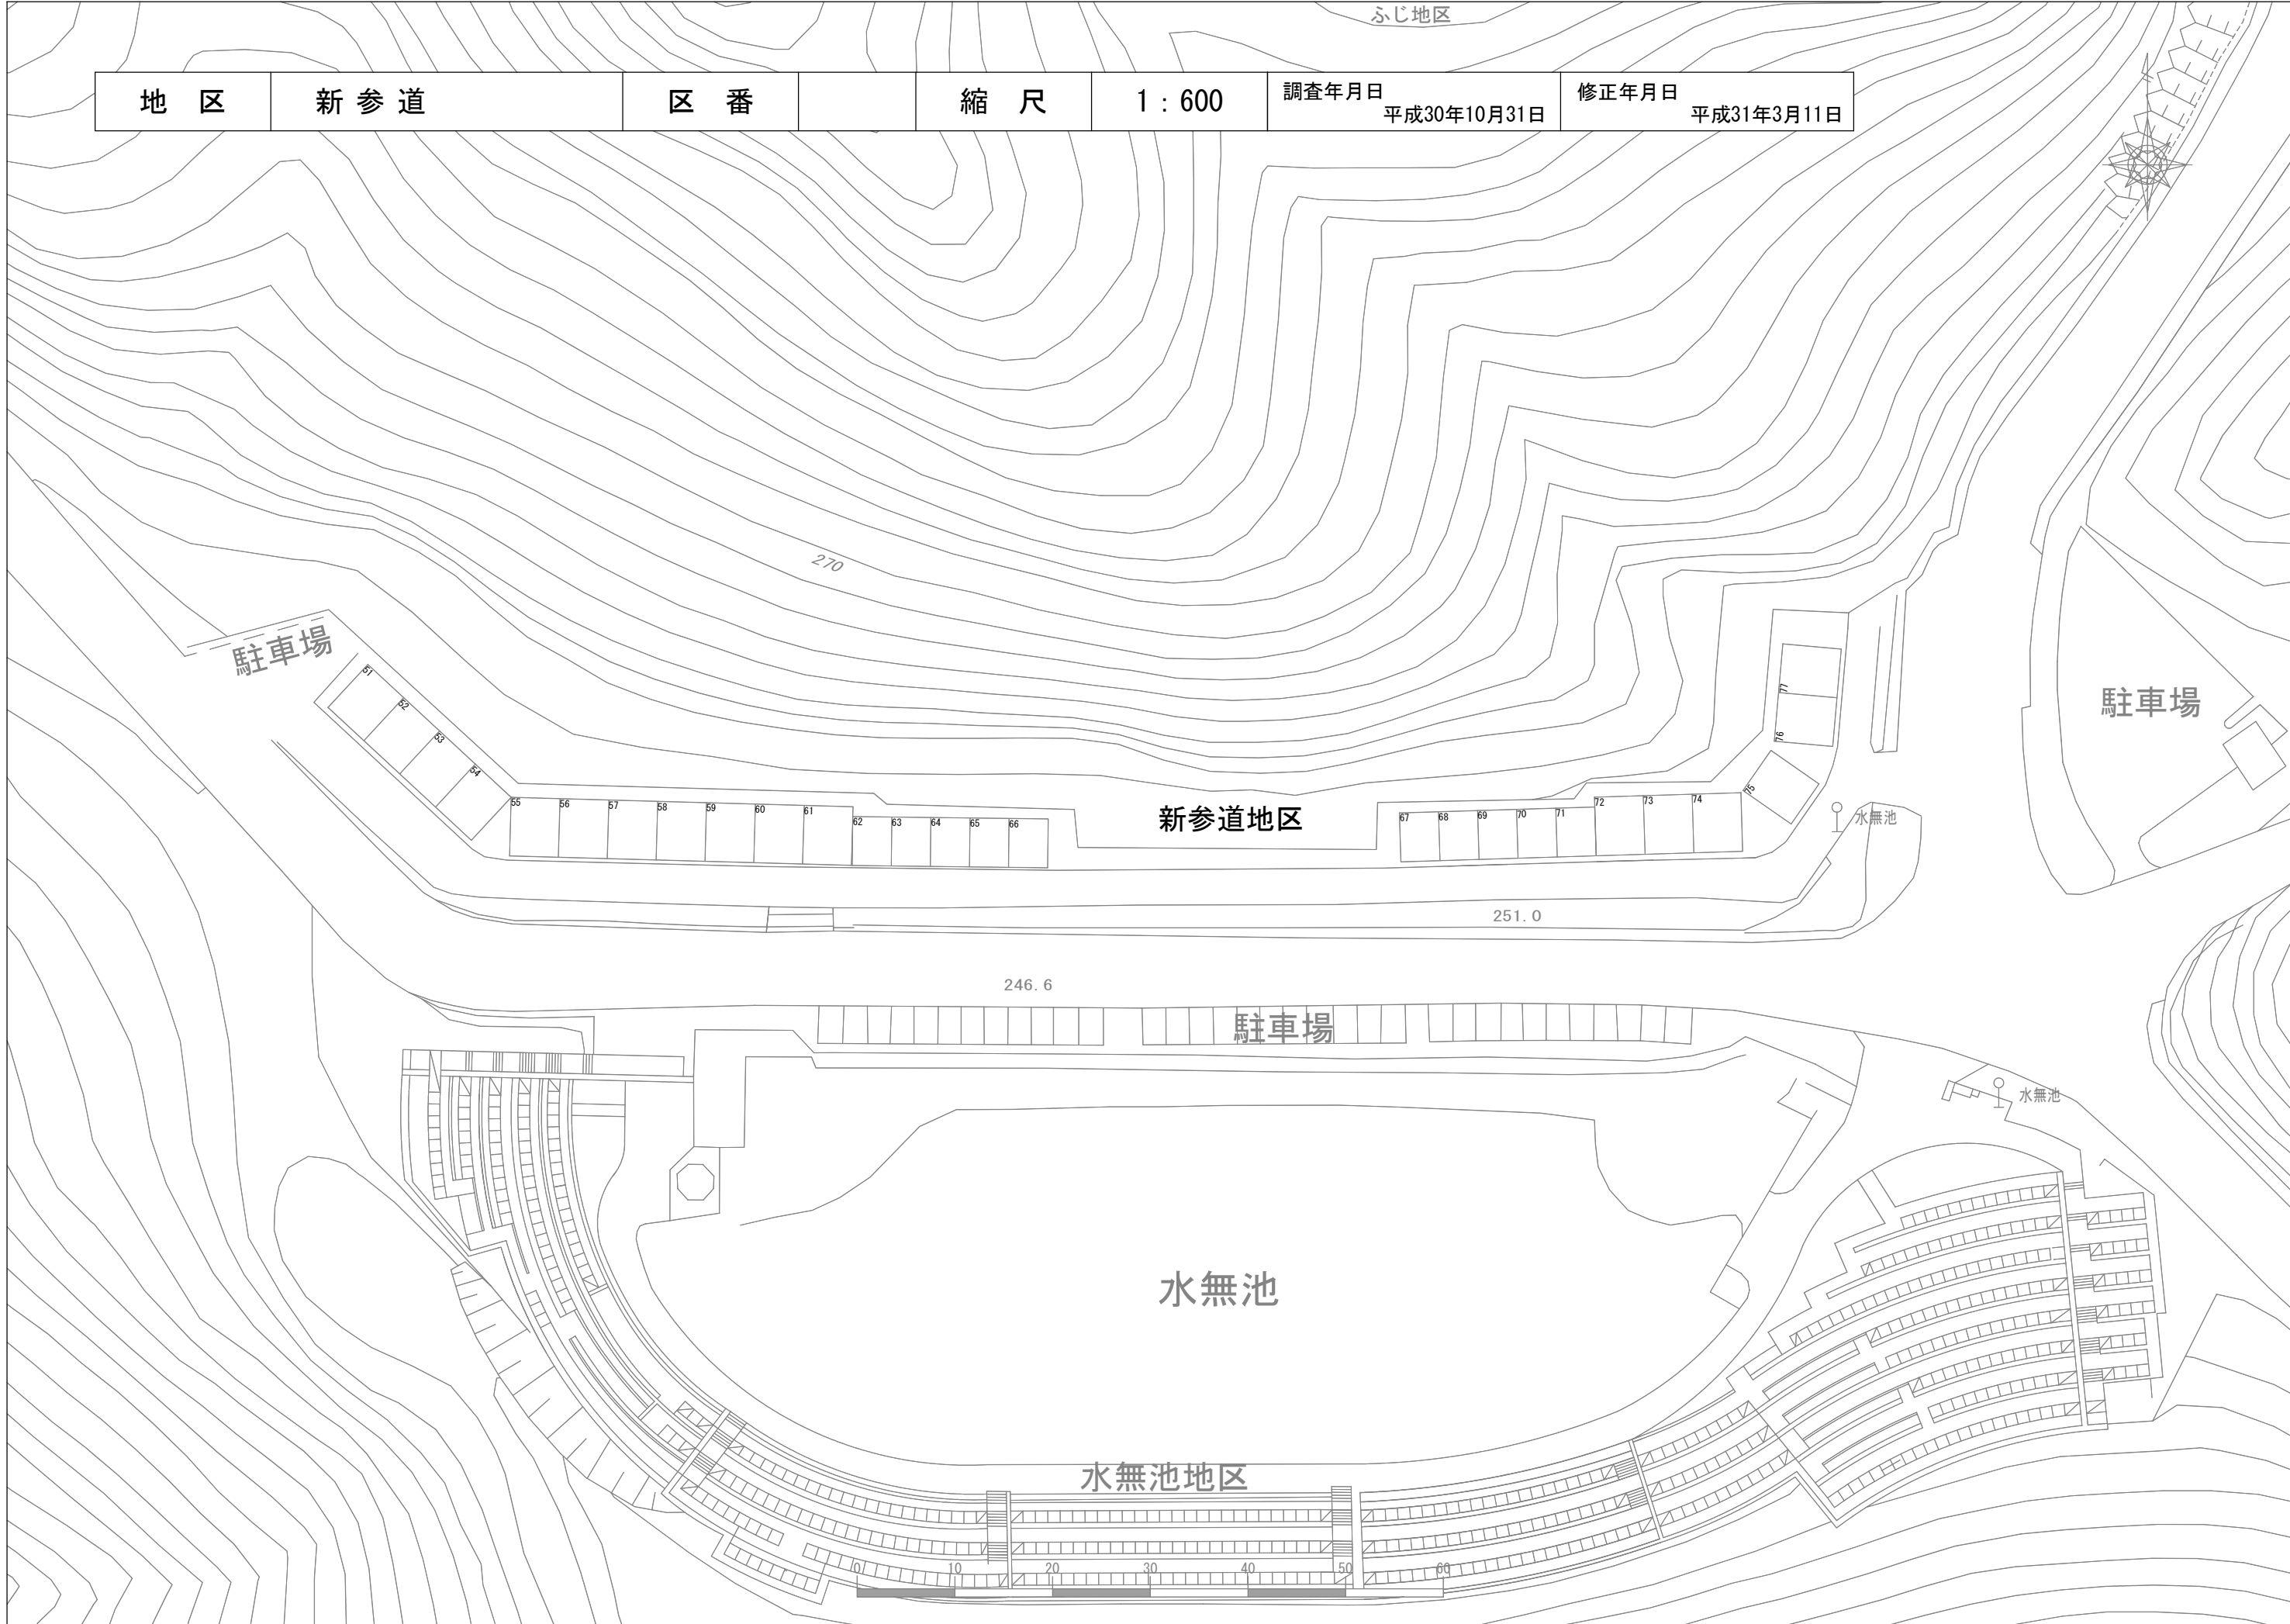

駐車場

駐車場

新参道地区

水無池

駐車場

水無池

水無池

水無池地区



地区	新参道	区番		縮尺	1 : 500	調査年月日 平成30年10月31日	修正年月日 平成31年3月11日
----	-----	----	--	----	---------	----------------------	---------------------

