


第1号議案 神戸国際港都建設計画区域区分の変更 計画図
第2号議案 神戸国際港都建設計画用途地域の変更 計画図

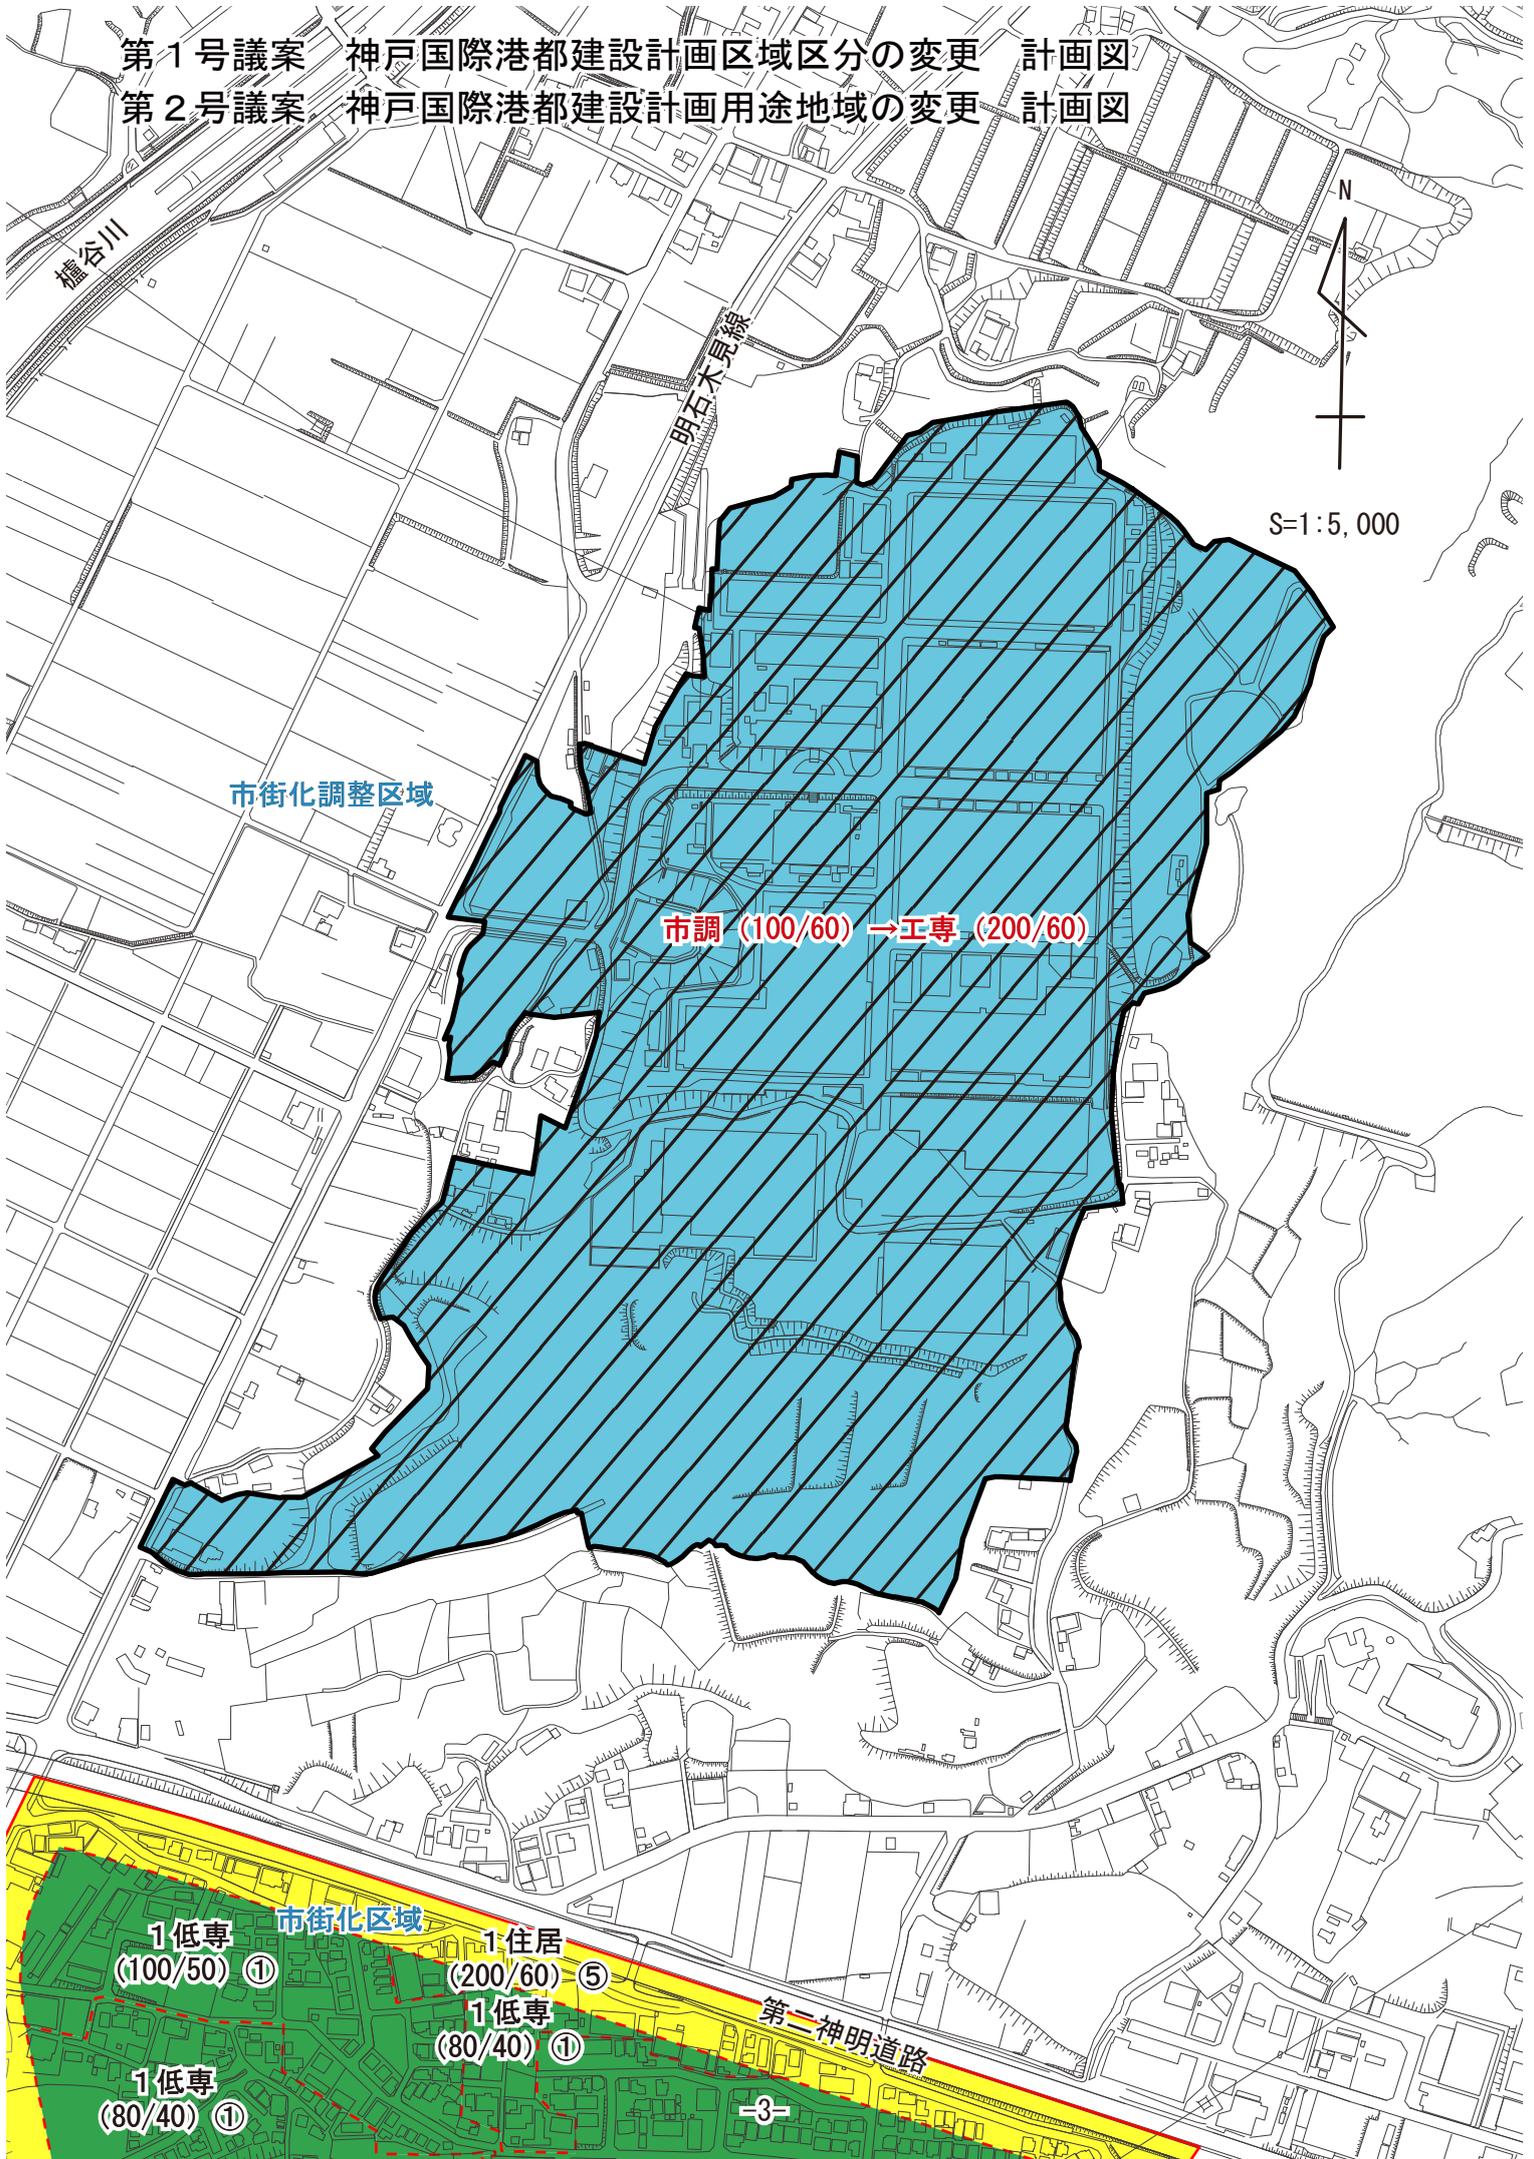

S=1:5,000

市街化調整区域

市調 (100/60) → 工専 (200/60)

市街化区域

1低専 (100/50) ①

1住居 (200/60) ⑤

1低専 (80/40) ①

1低専 (80/40) ①