



第5号議案 神戸国際港都建設計画公園の変更 計画図
(2-2.8号中野南公園)

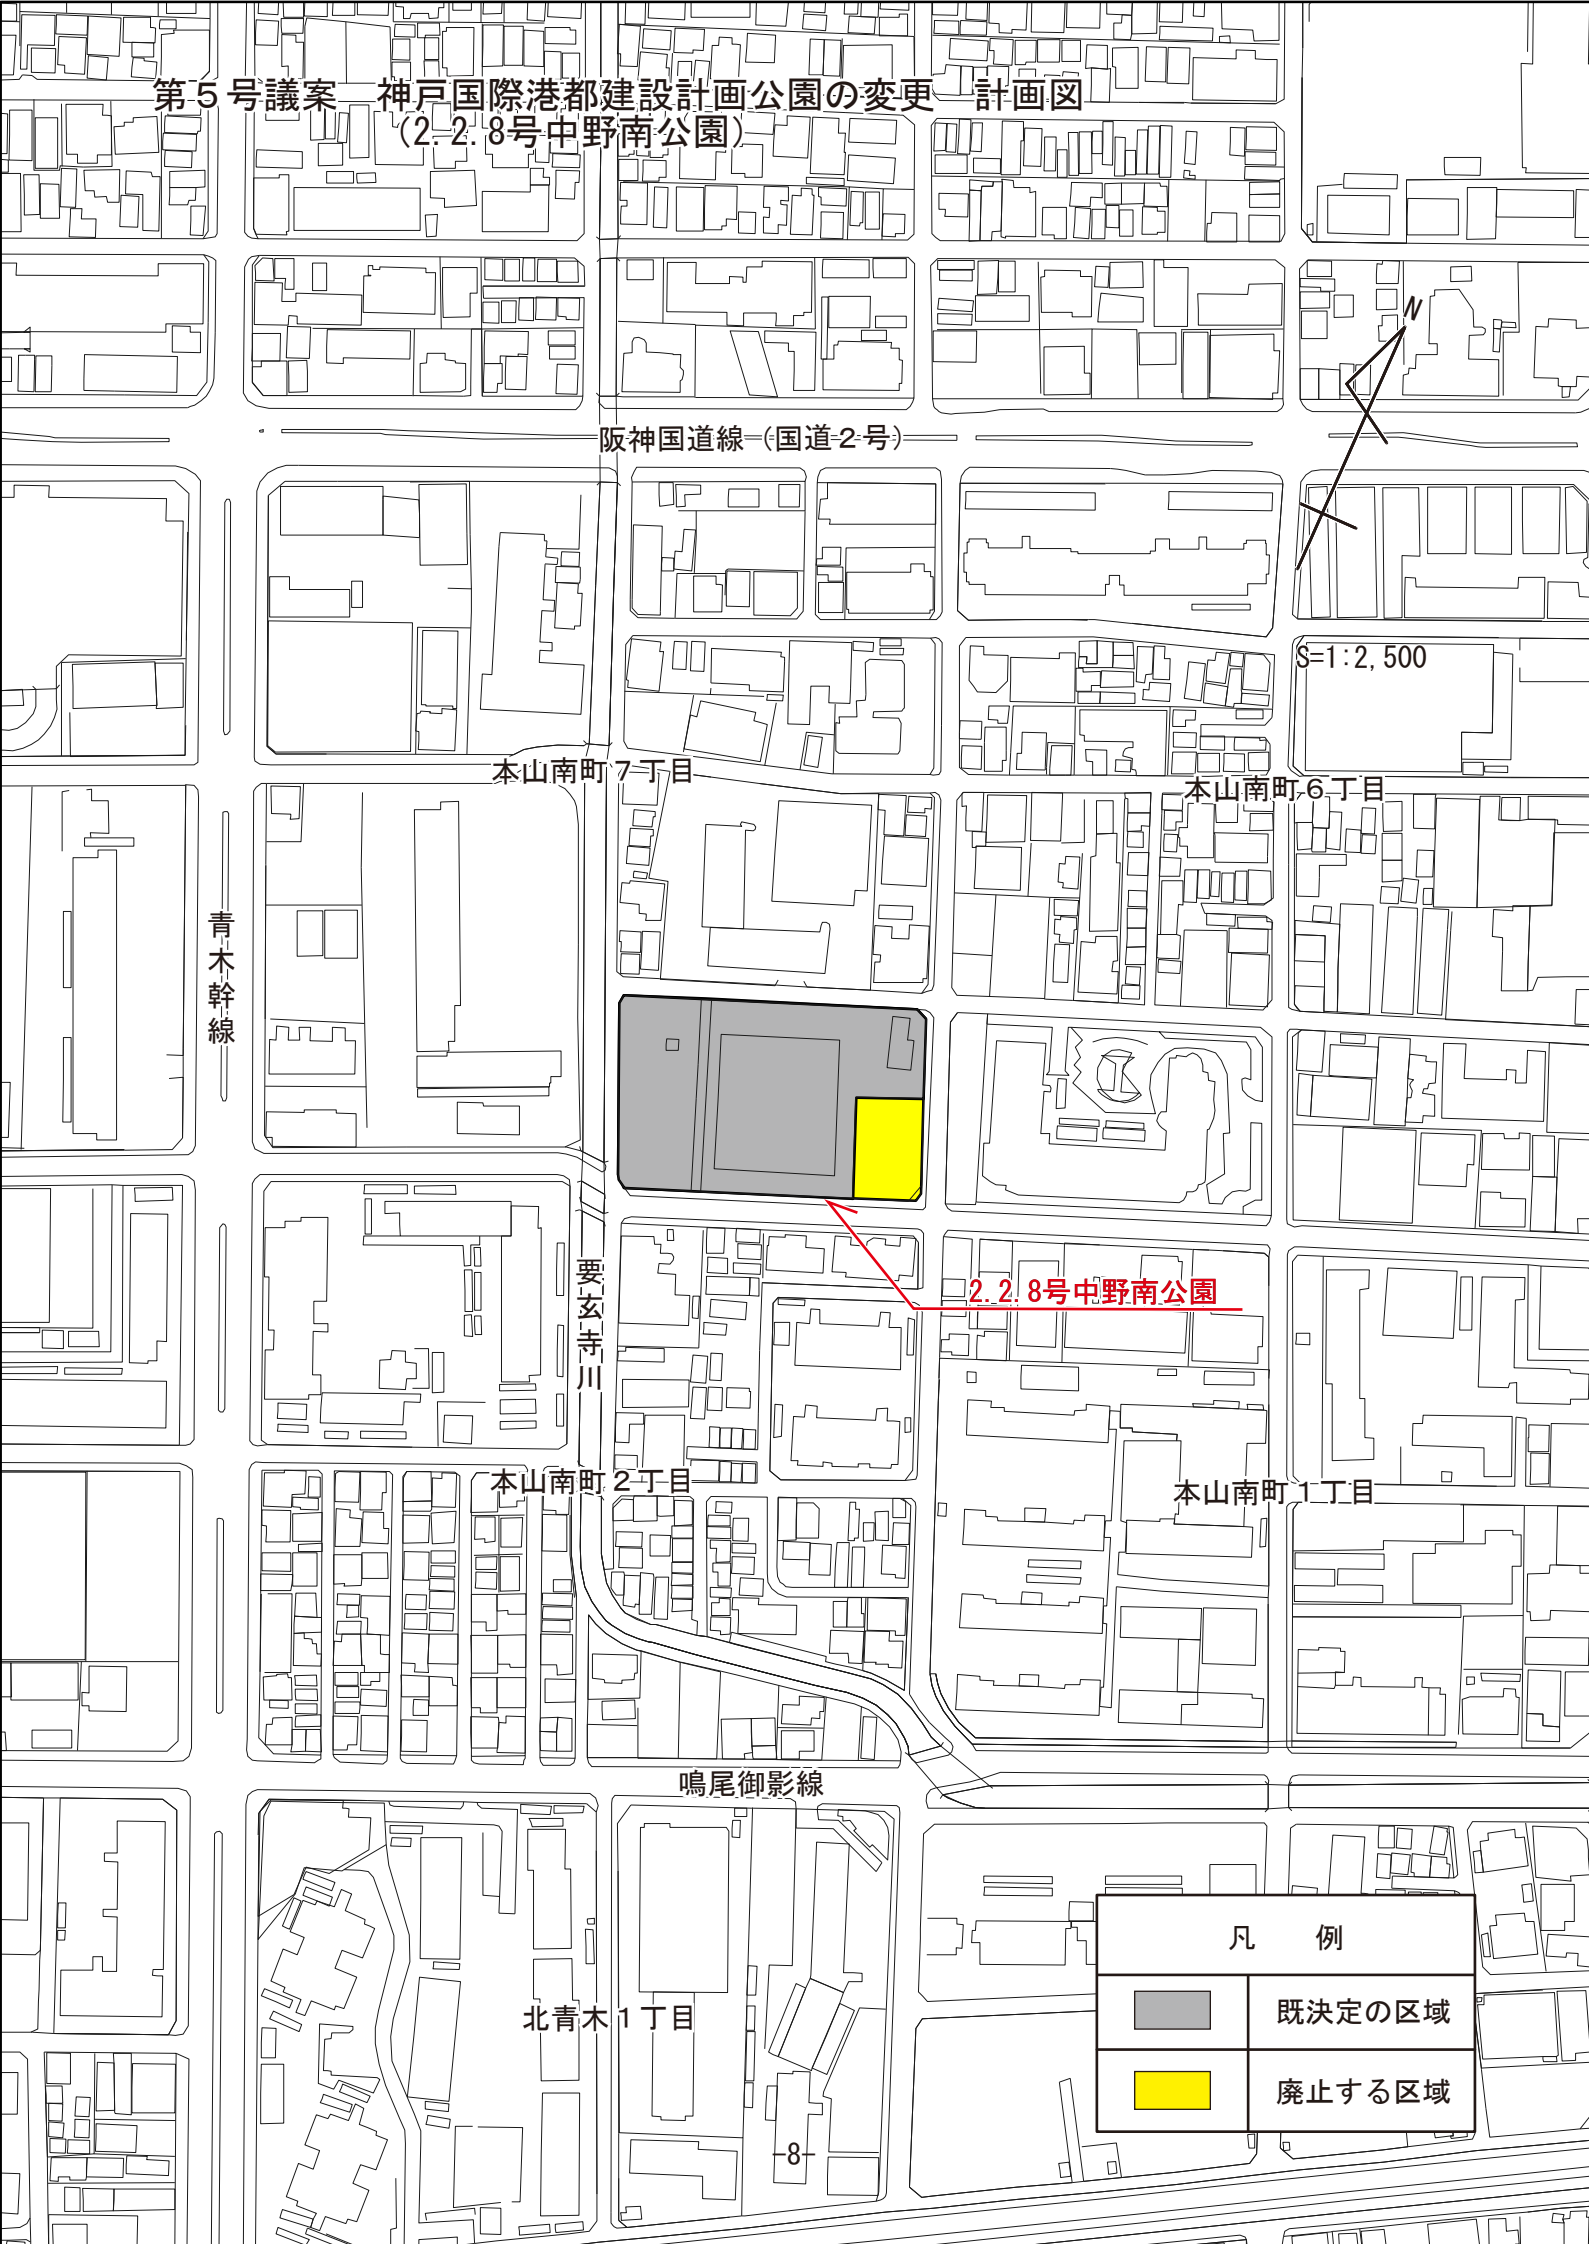

阪神国道線(国道2号)

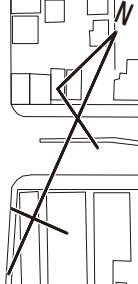


S=1:2,500

本山南町 7丁目

本山南町 6丁目

青木幹線

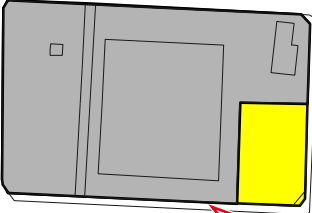

2.2.8号中野南公園



要玄寺川

本山南町 2丁目

本山南町 1丁目

鳴尾御影線

北青木 1丁目

凡 例	
	既定の区域
	廃止する区域