


第5号議案 神戸国際港都建設計画公園の変更 (2.2.17号手水公園) 計画図

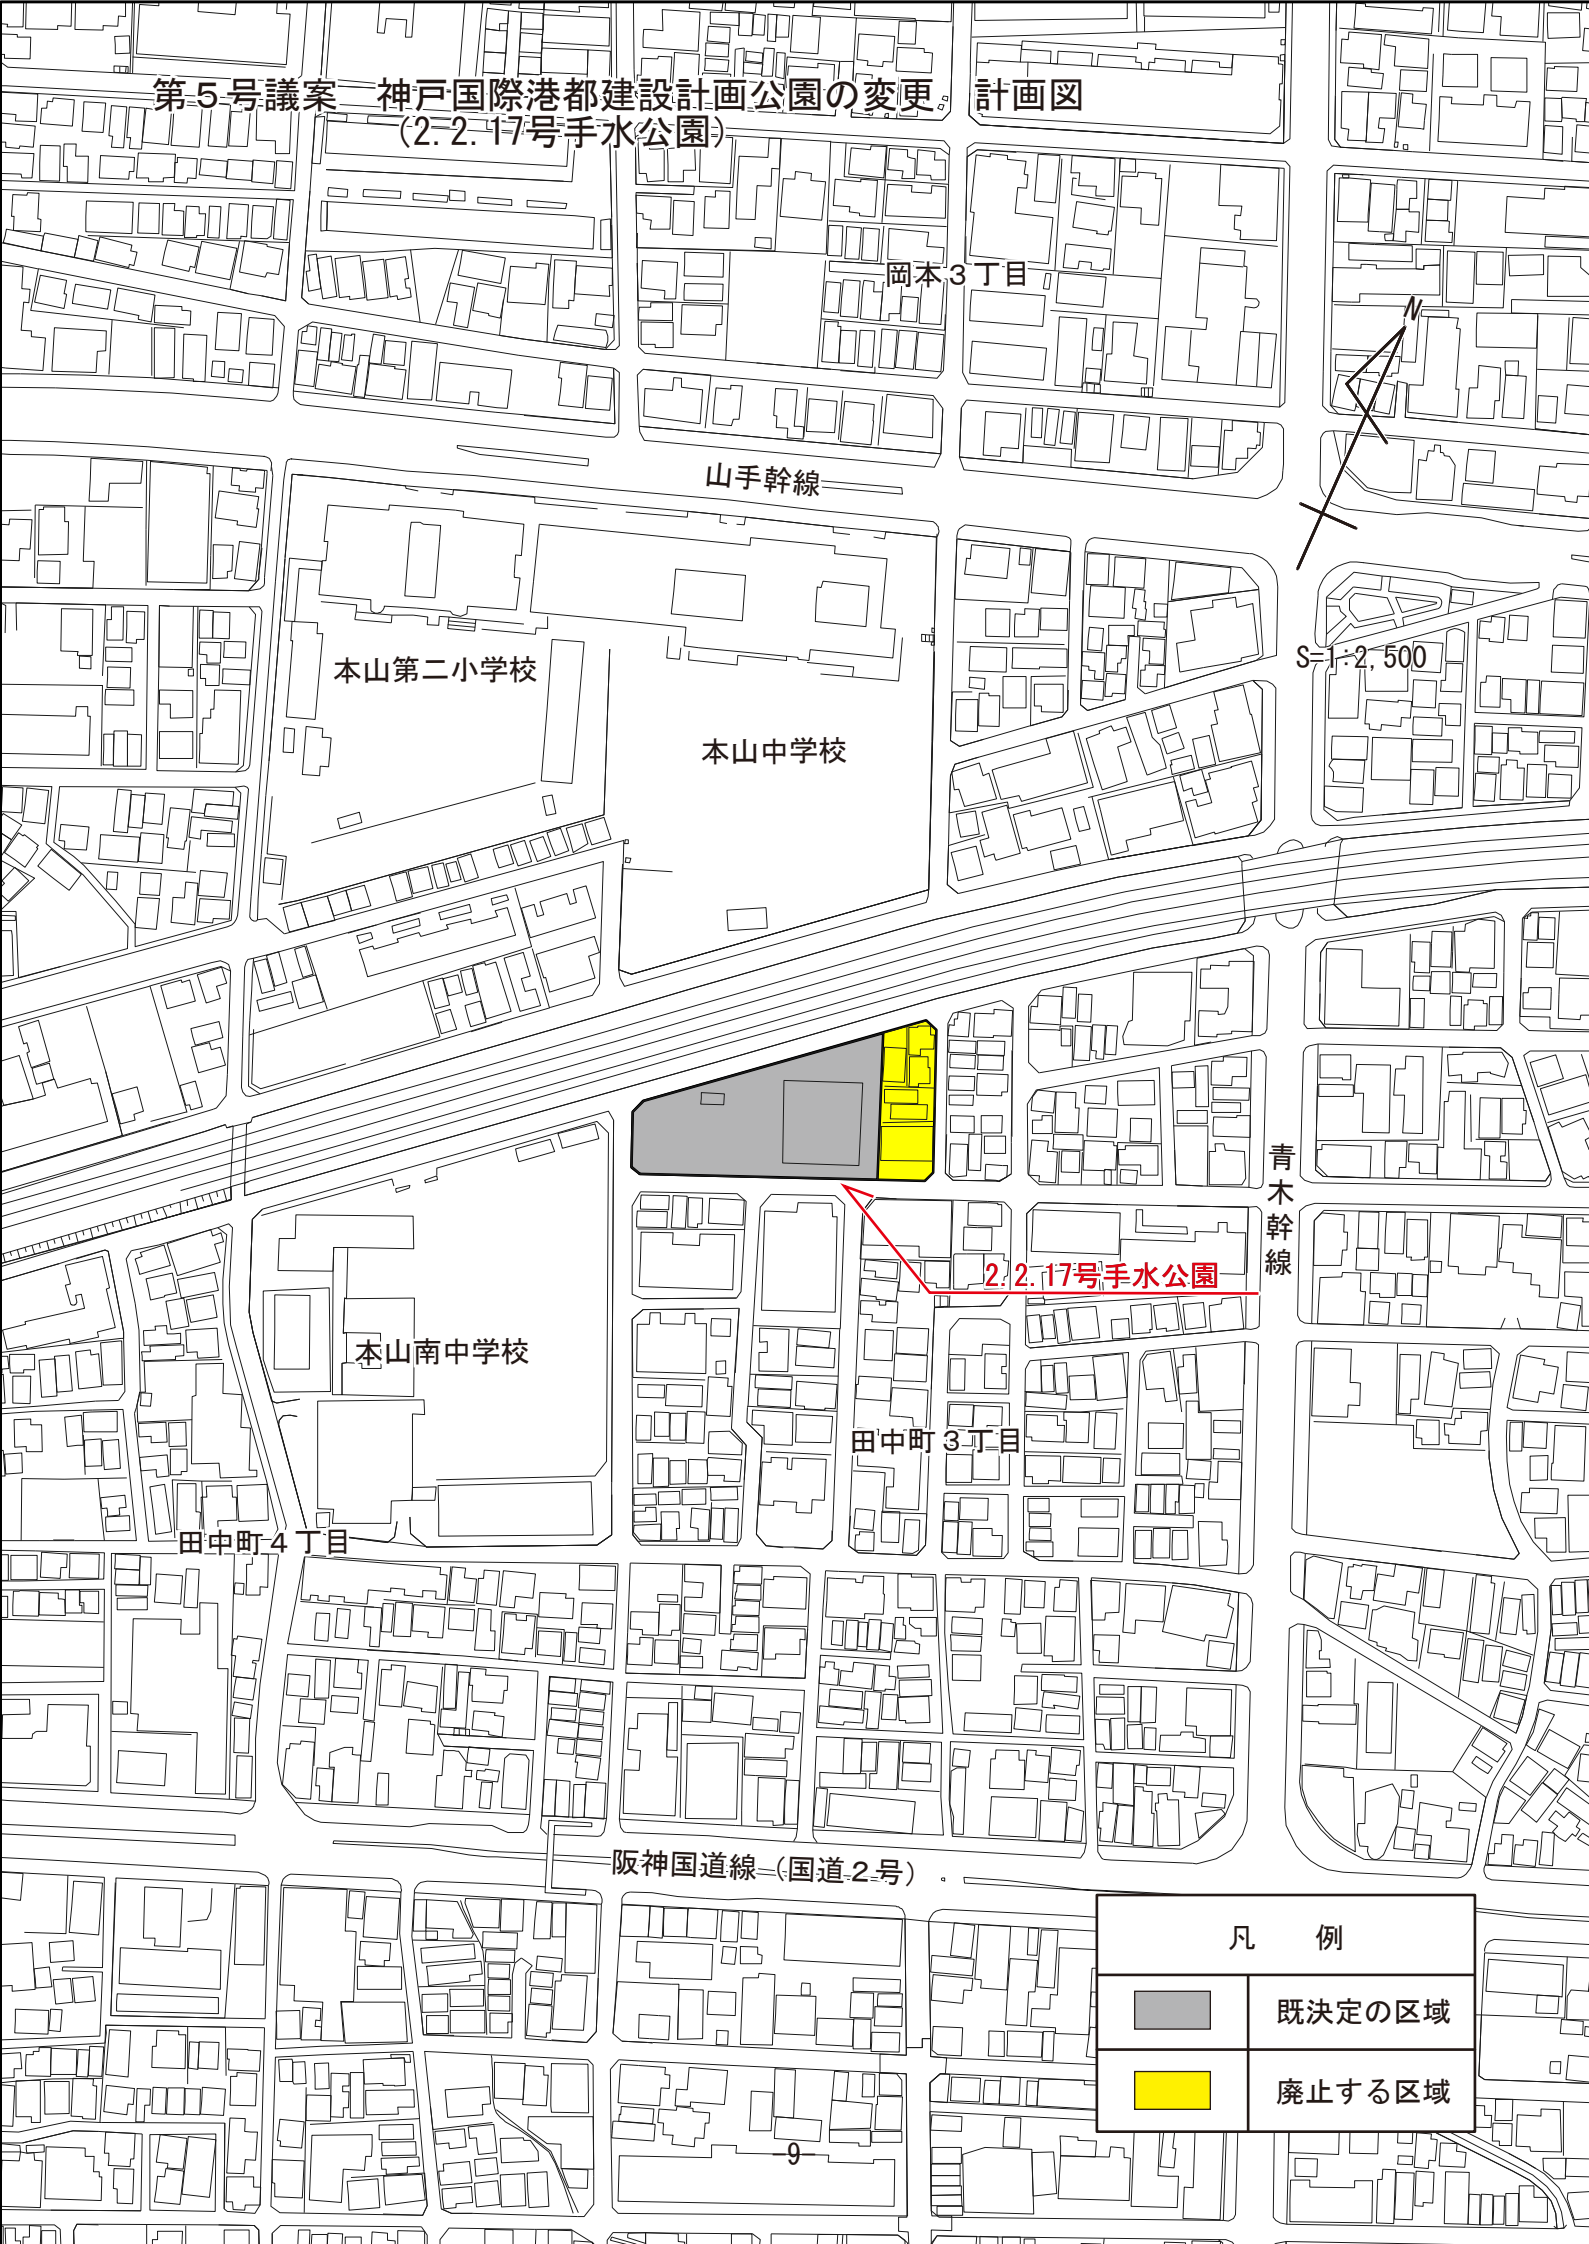

S=1:2,500

凡 例	
■ (Grey)	既決定の区域
■ (Yellow)	廃止する区域