


本図にレイアウトを記載し、
申請時に必ず提出してください。
利用する電源に○を付けてください。
動線部分はご利用いただけません。

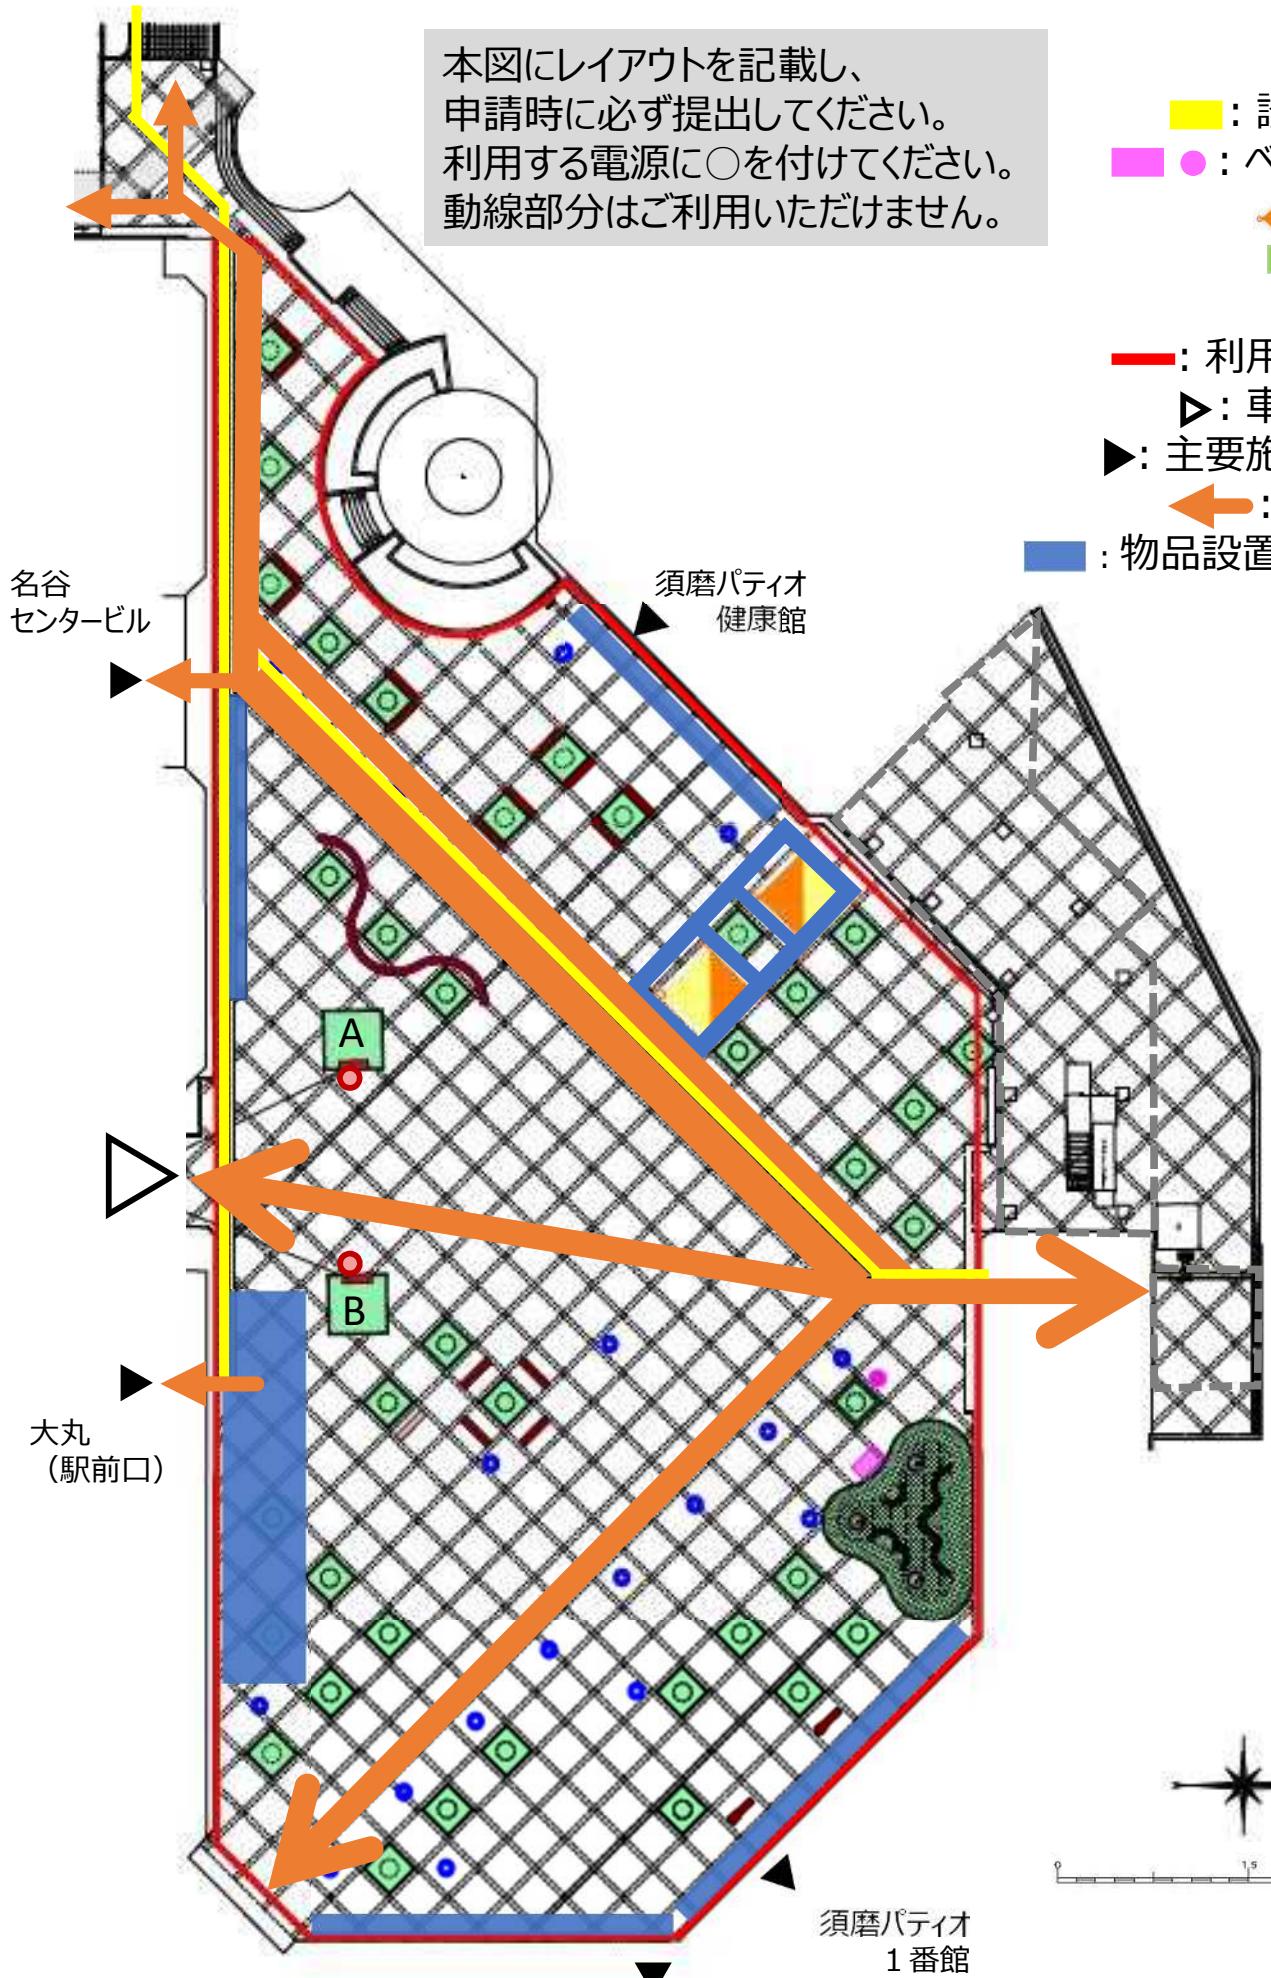

- : 電灯
- : 誘導ブロック
- : ベンチ、看板
- △: 日よけ
- : 植栽
- : 電源
- : 利用可能区域
- △: 車両出入口
- △: 主要施設出入口
- ←: 主要動線
- : 物品設置不可エリア

0 1 1.5 3.0