


# 横尾妙法寺線

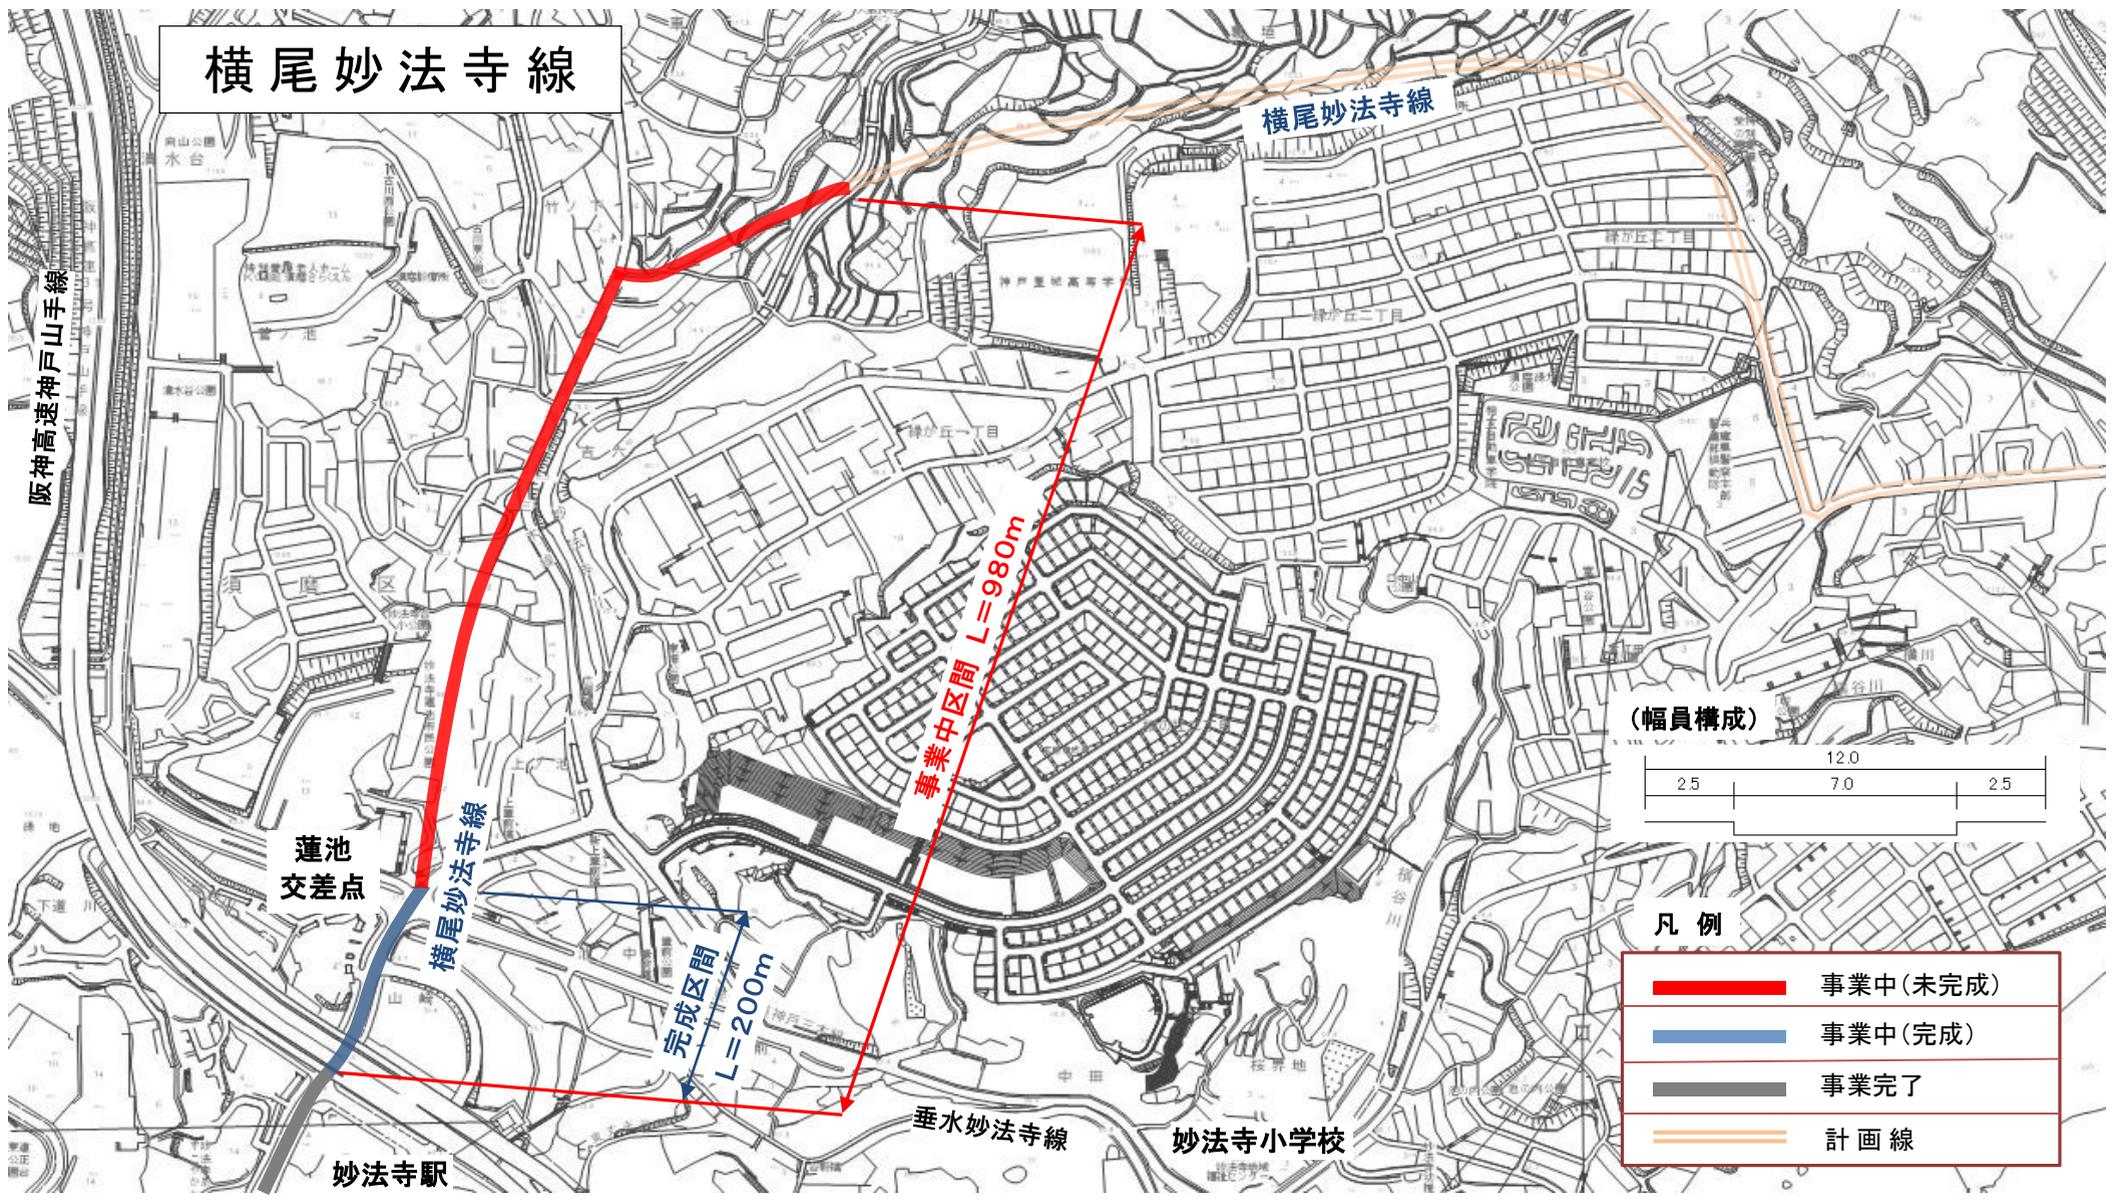

阪神高速神戸山手線

横尾妙法寺線

蓮池交差点

横尾妙法寺線

妙法寺駅


事業中(未完成) L=980m

完成区間 L=200m

垂水妙法寺線

妙法寺小学校

(幅員構成)

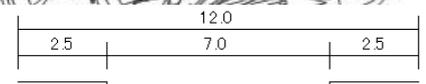

凡例

- 事業中(未完成)
- 事業中(完成)
- 事業完了
- 計画線