


第14号議案 神戸国際港都建設計画地区計画の変更（計画図）

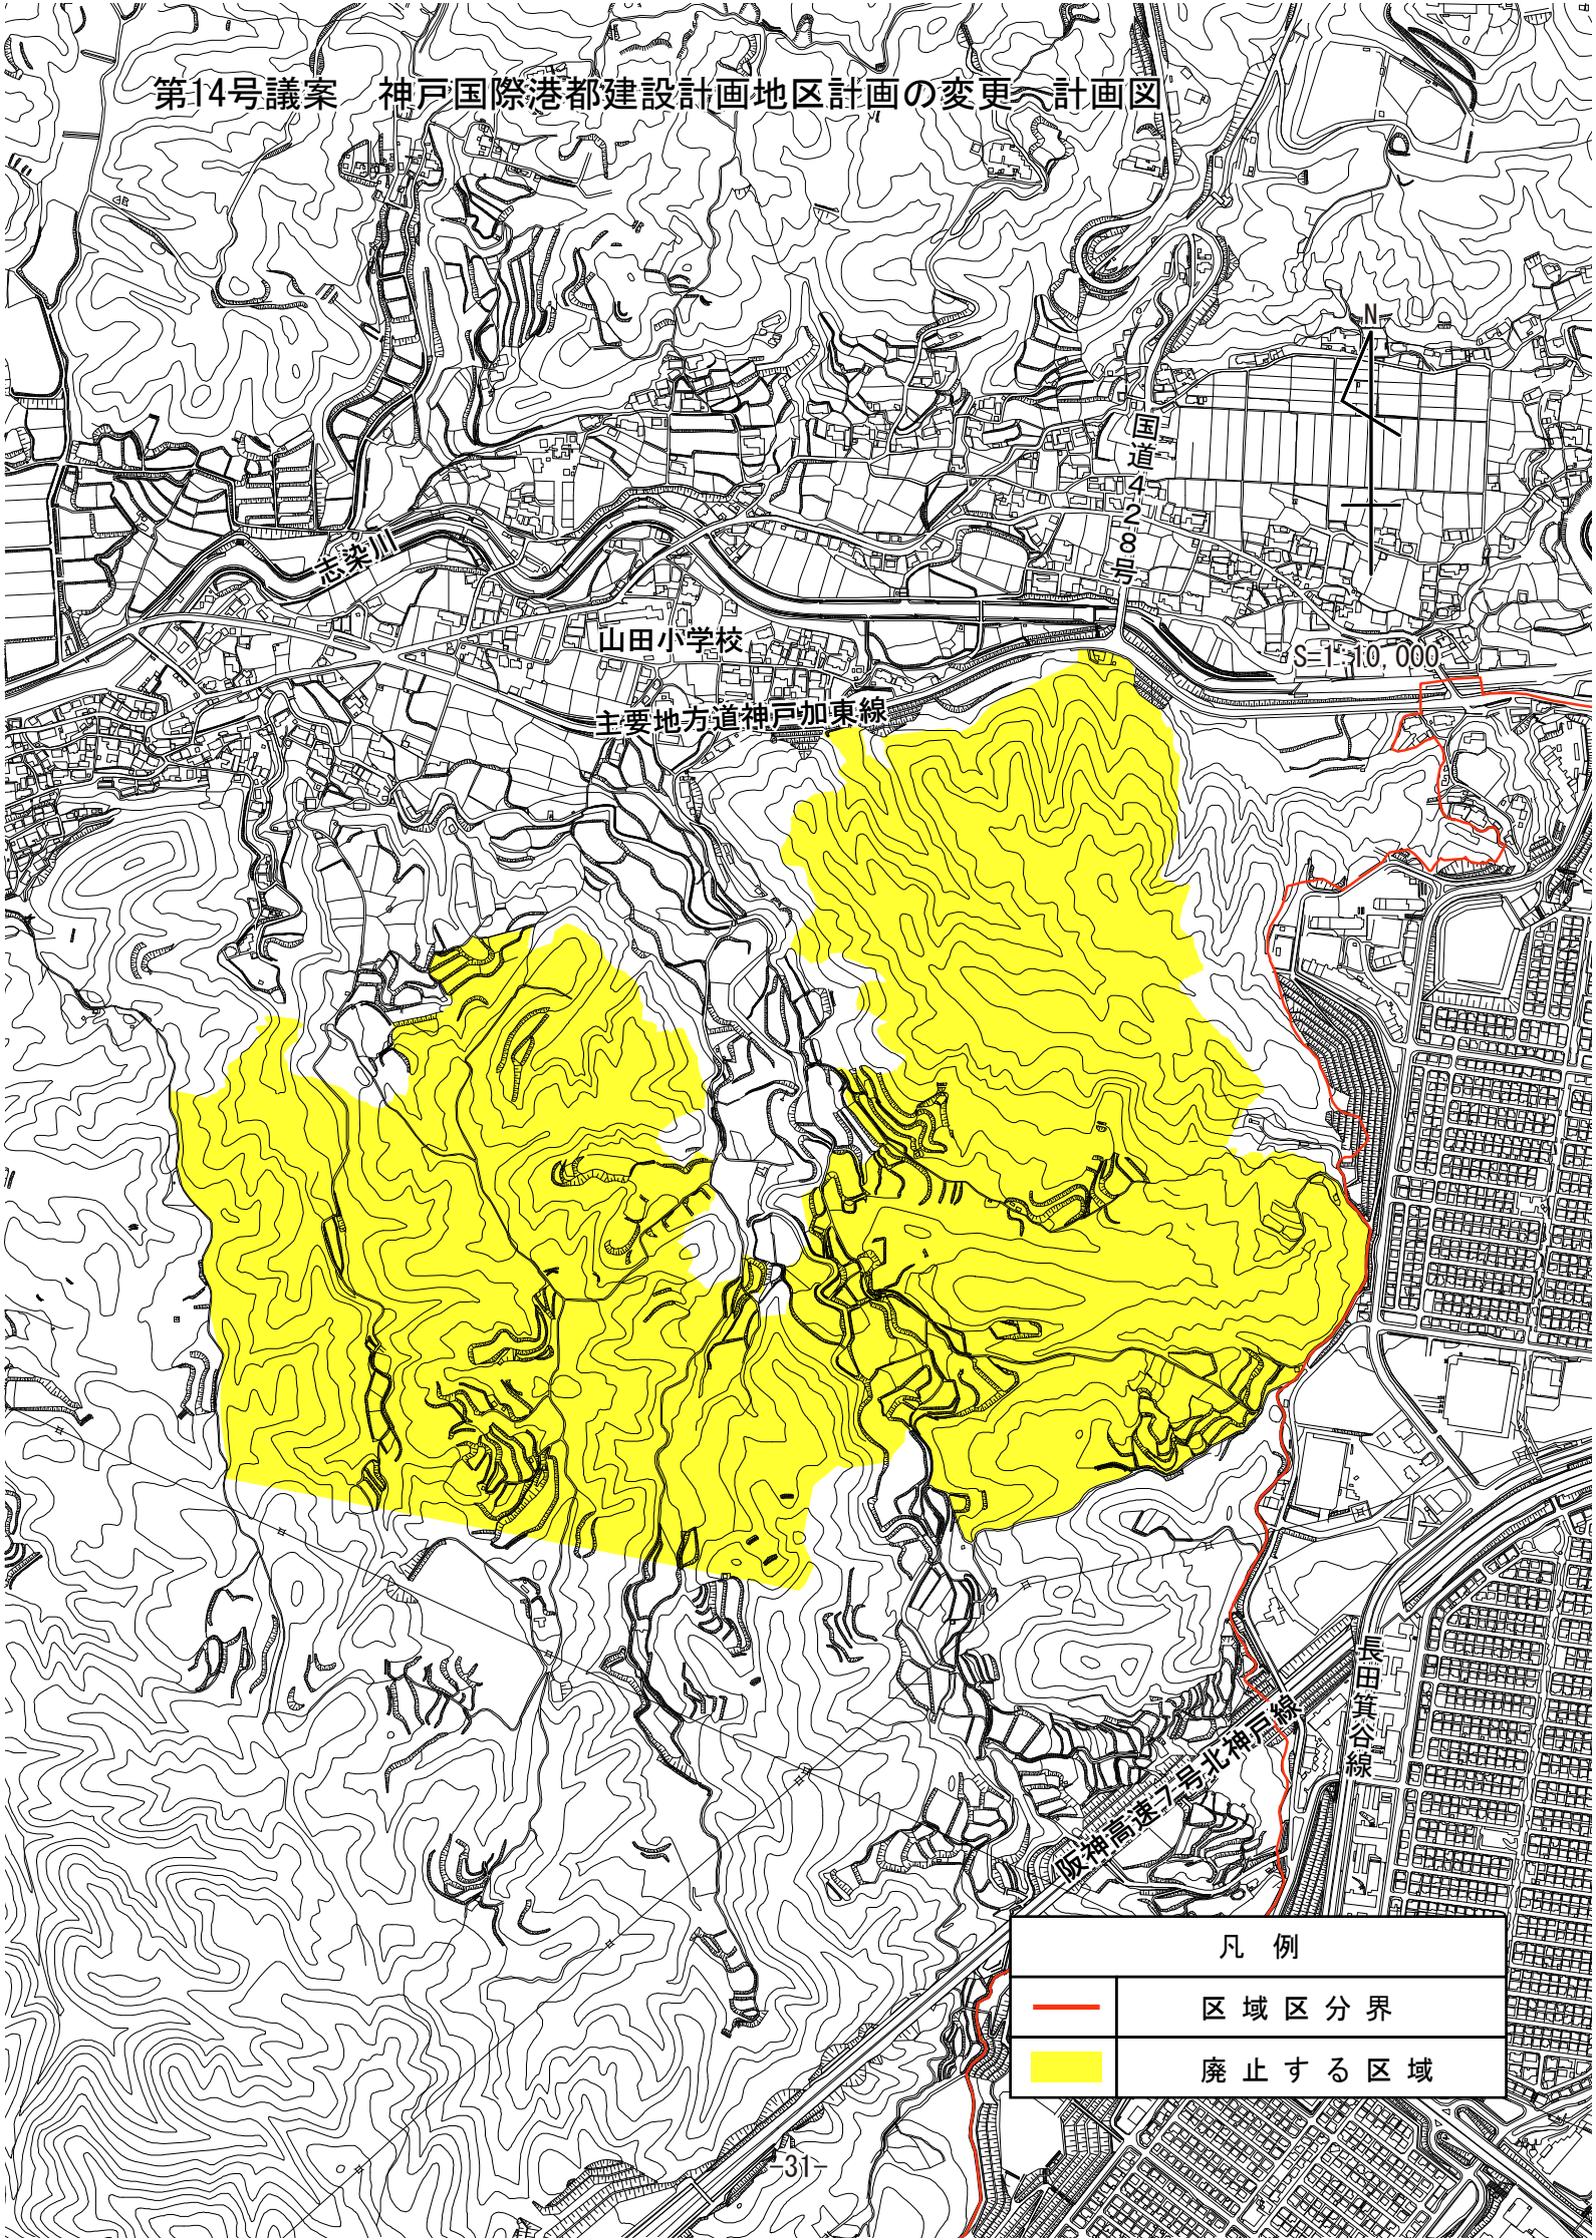

凡例	
	区域区分界
	廃止する区域