




[位置指定]R02-006-2(2/4)
 道路図 (平面図) S=1:200

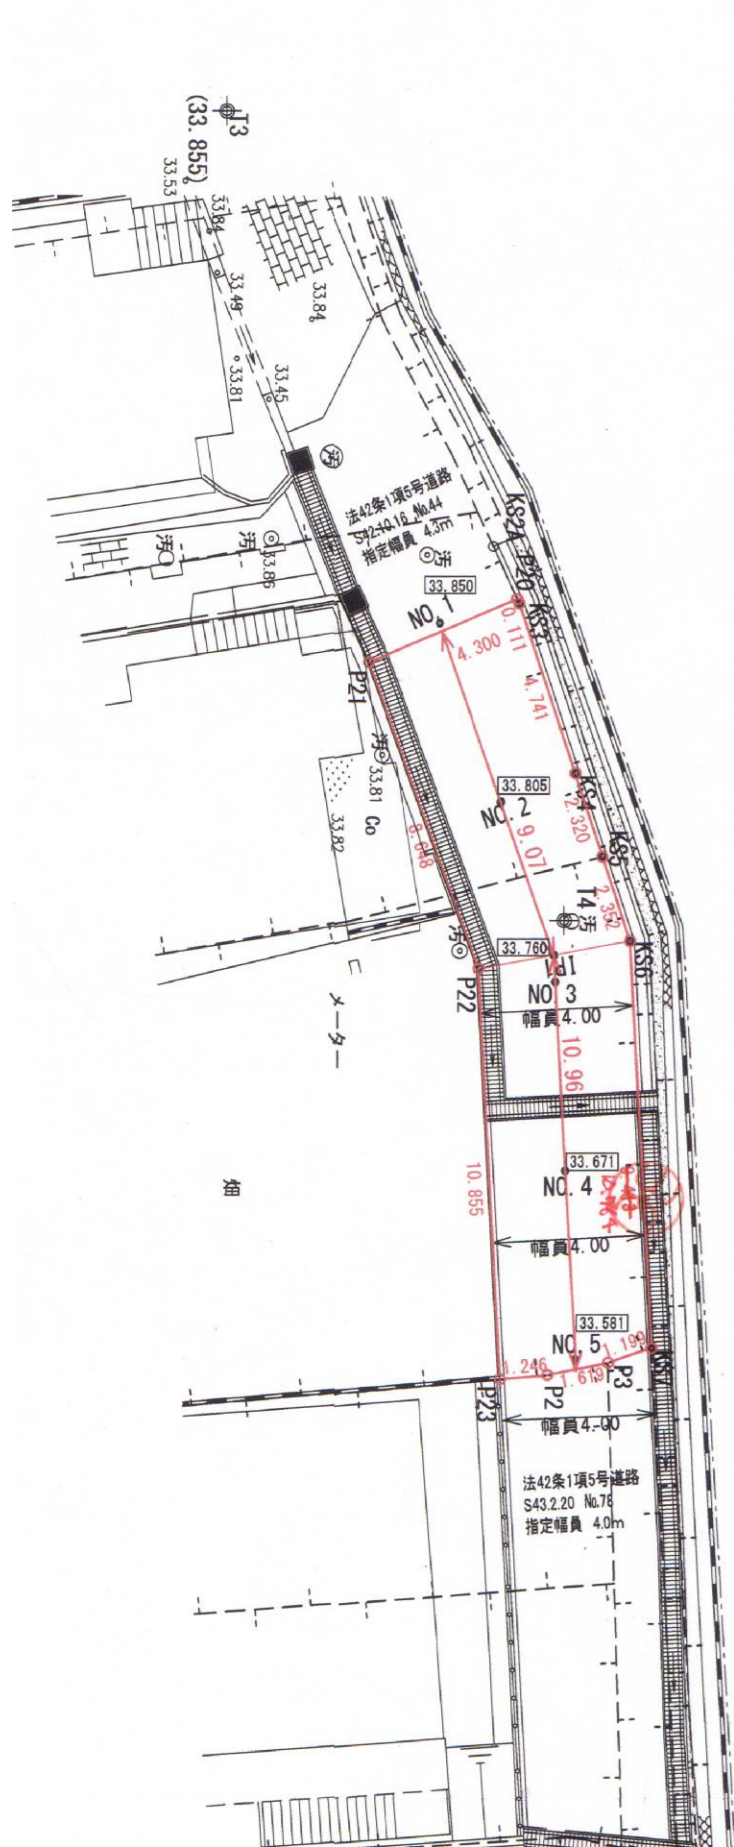

・表示内容は指定申請時のものであり、現況と相違している場合があります。
 ・実際の幅員、延長が指定と異なる場合、復元等が必要となりますので、窓口でご相談下さい。
 ・指定区域の一部が廃止済の場合がありますので、ご注意ください。

横断図 S=1:100

・表示内容は指定申請時のものであり、現況と相違している場合があります。
 ・実際の幅員、延長が指定と異なる場合、復元等が必要となりますので、窓口でご相談下さい。
 ・指定区域の一部が廃止済の場合がありますので、ご注意ください。

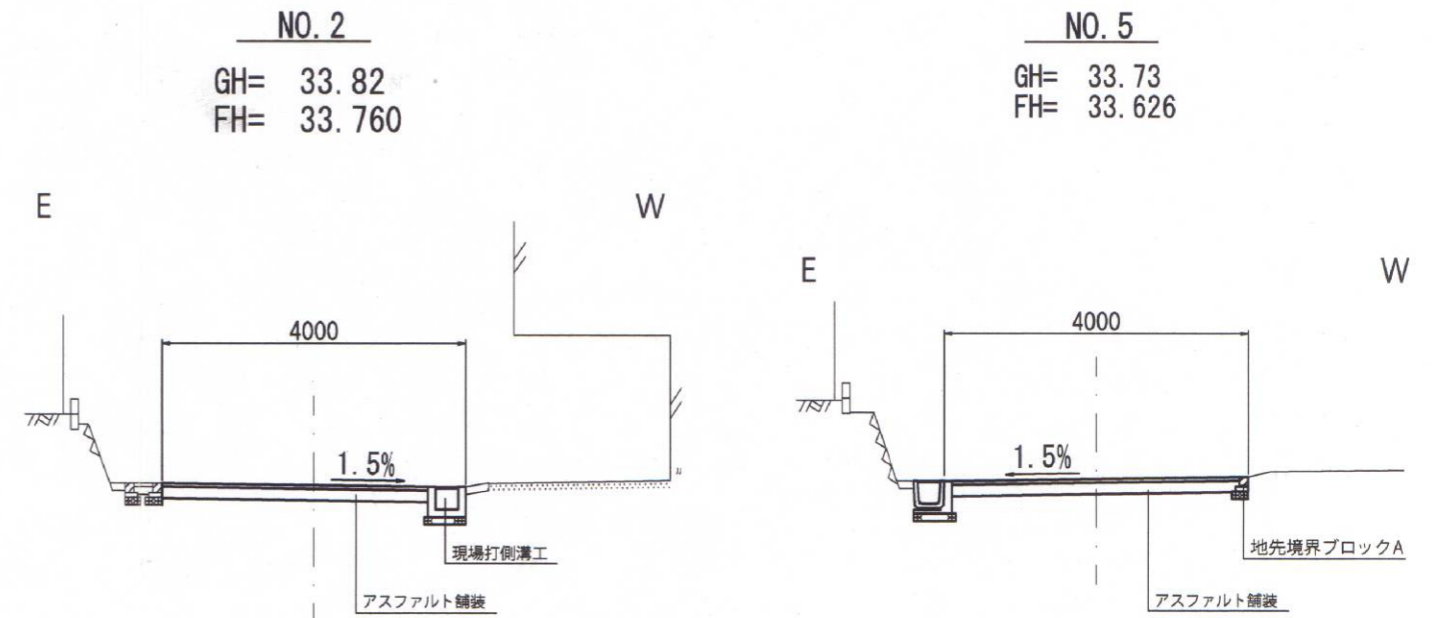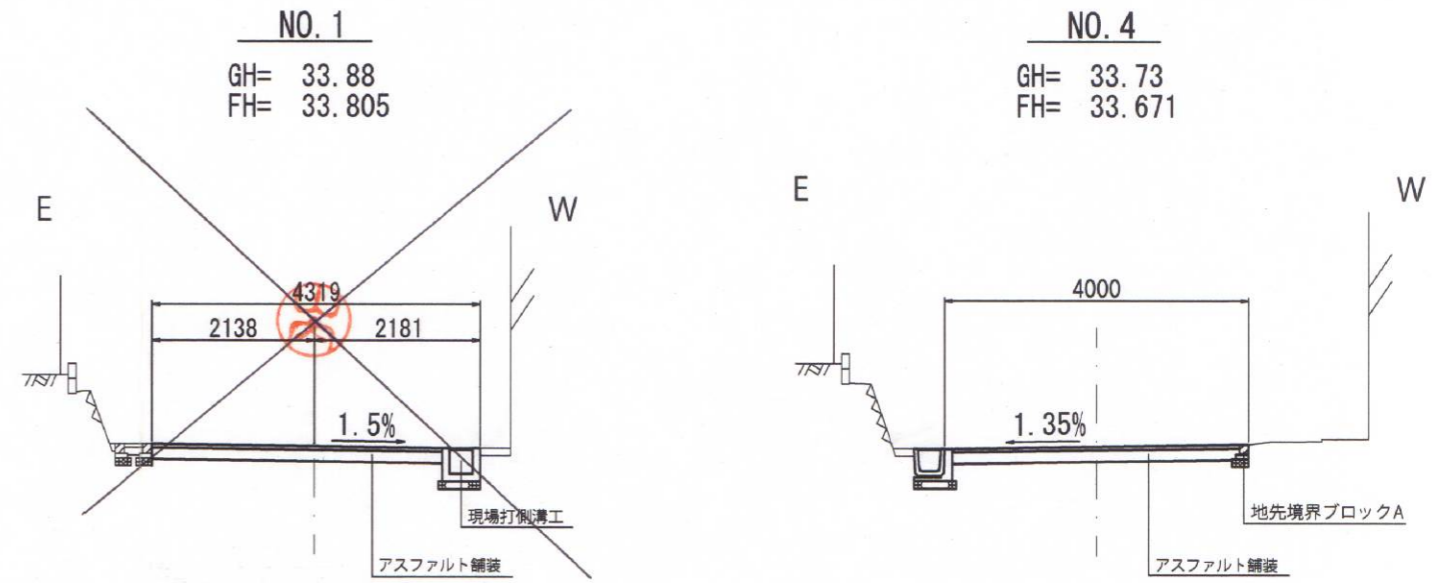

IP1
 GH= 33.77
 FH= 33.722

現場打側溝工 S=1/20
 (W) 300 × (H) 300~350

