


・表示内容は指定申請時のものであり、現況と相違している場合があります。
 ・実際の幅員、延長が指定と異なる場合、復元等が必要となりますので、窓口でご相談下さい。
 ・指定区域の一部が廃止済の場合がありますので、ご注意ください。

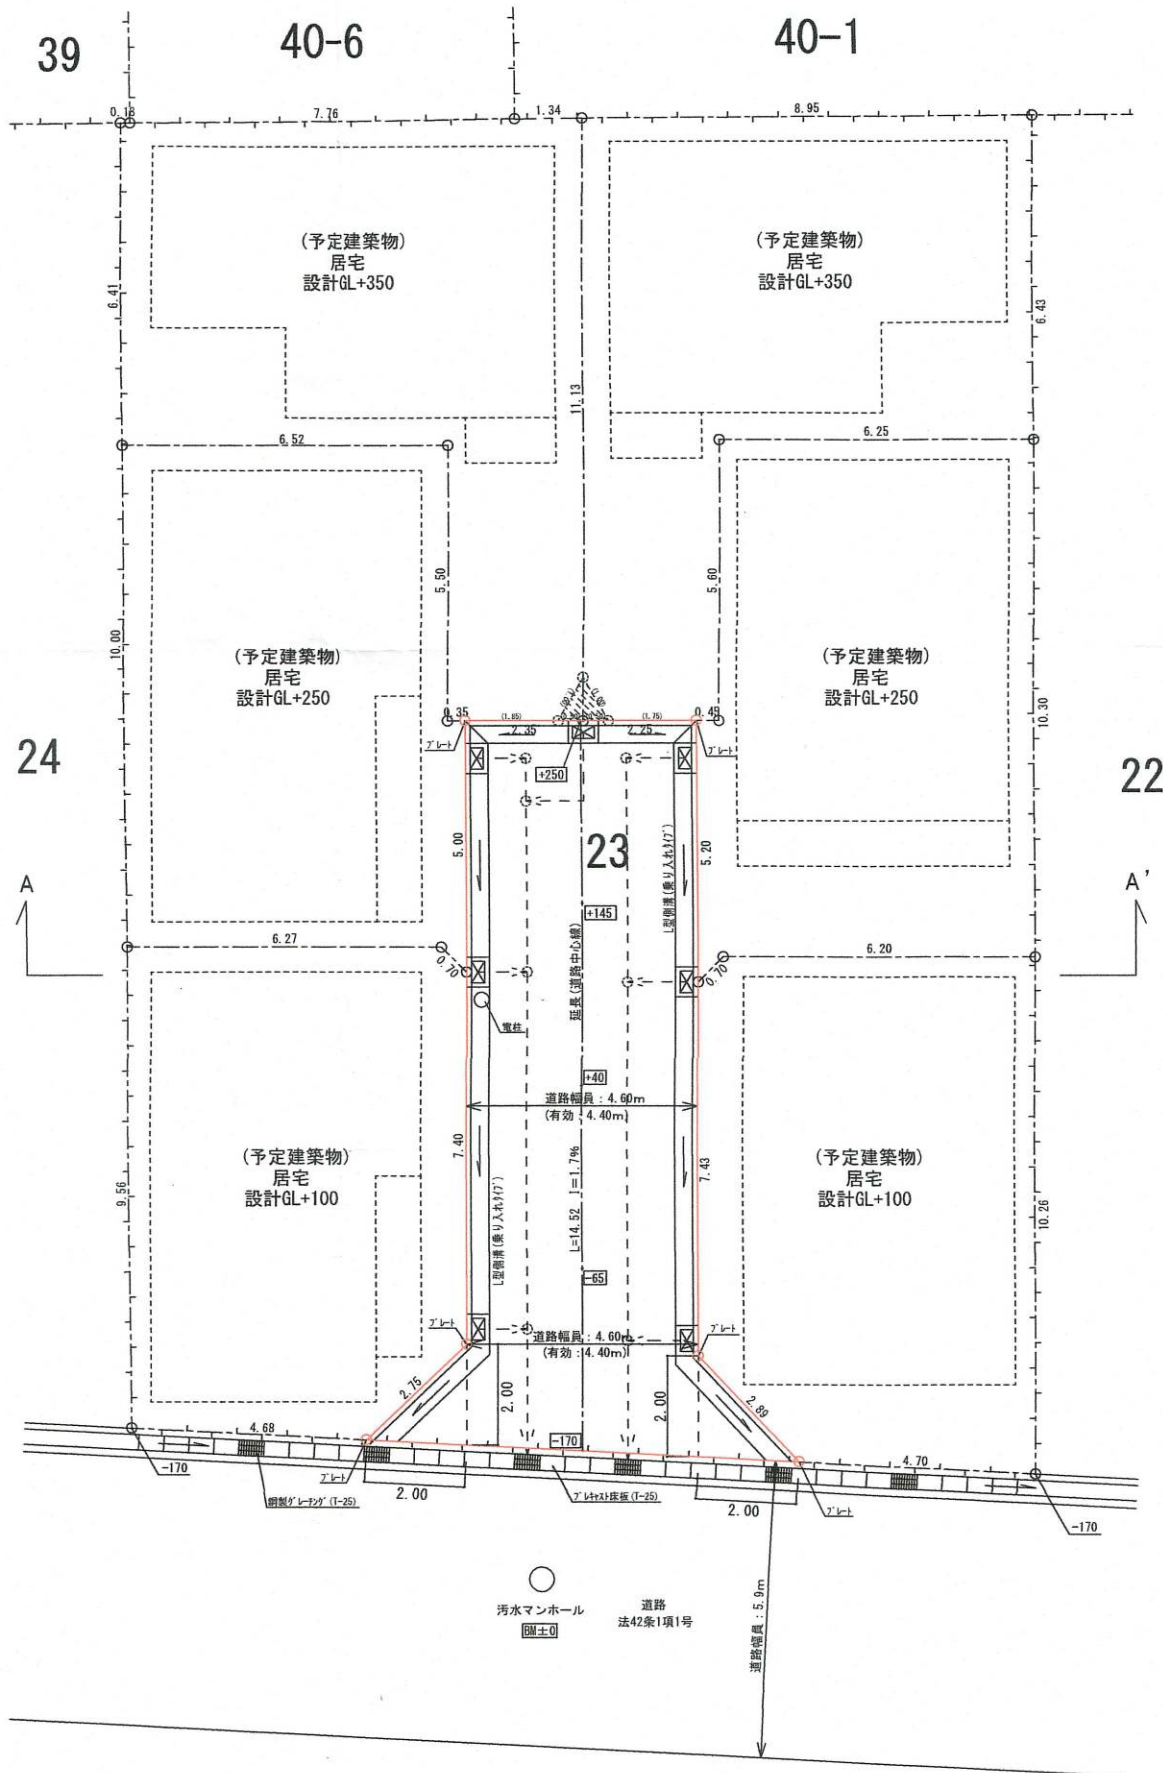


須磨出張所
和3年5月31日

求積図

A-A' 断面図 (S=1 : 50)

道路部分面積			
	底辺 (m)	高さ (m)	倍面積 (㎡)
①	13.227	4.313	57.048051
②	13.227	4.393	58.106211
③	6.805	1.352	9.200360
④	8.605	1.997	17.184185
倍面積 (㎡)			141.538807
道路面積 (㎡)			70.769404

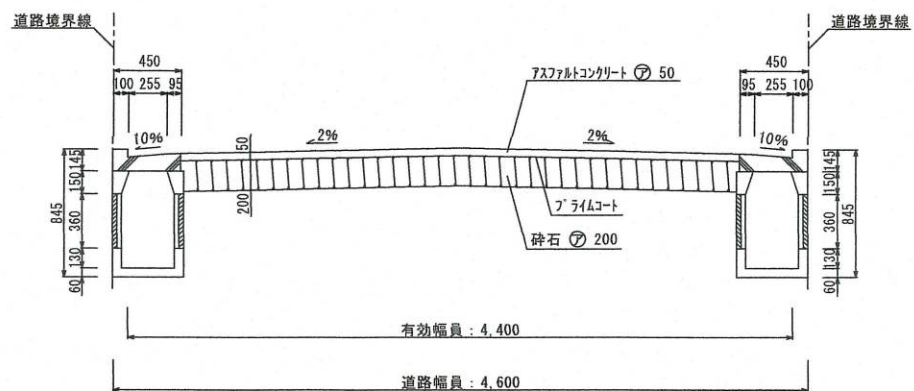

・表示内容は指定申請時のものであり、現況と相違している場合があります。
 ・実際の幅員、延長が指定と異なる場合、復元等が必要となりますので、窓口でご相談下さい。
 ・指定区域の一部が廃止済の場合がありますので、ご注意ください。