


・表示内容は指定申請時のものであり、現況と相違している場合があります。  
・実際の幅員、延長が指定と異なる場合、復元等が必要となりますので、窓口でご相談下さい。  
・指定区域の一部が廃止済の場合がありますので、ご注意ください。

# 新港東ふ頭地区平面図

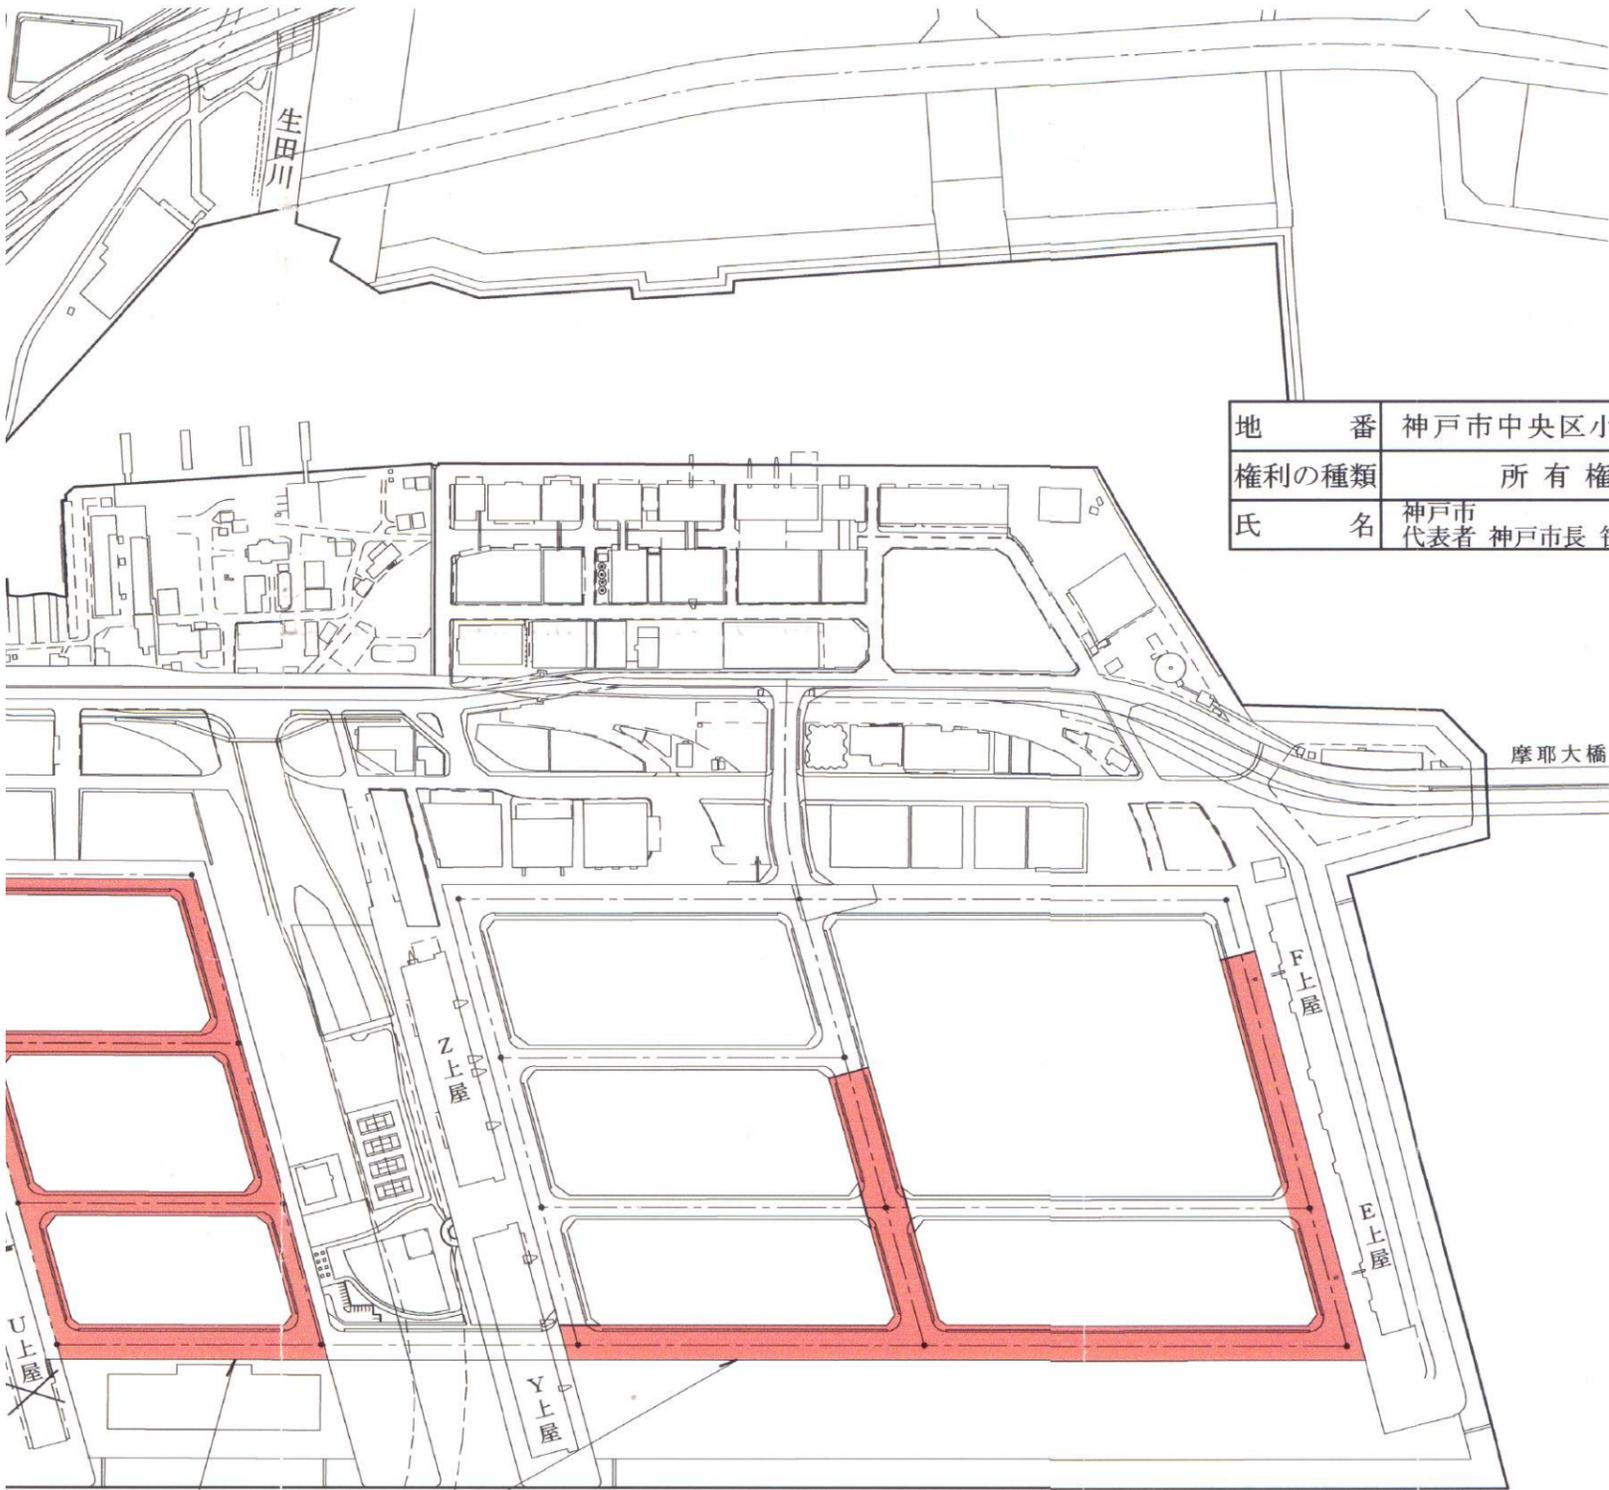

地番	神戸市中央区小野浜町	3番1, 4番1
権利の種類	所有権	
氏名	神戸市代表者 神戸市長 笹山 幸俊	

請箇所



都市計画局  
計画部計画課  
11.8.17  
經由

0 500m

・表示内容は指定申請時のものであり、現況と相違している場合があります。  
・実際の幅員、延長が指定と異なる場合、復元等が必要となりますので、窓口でご相談下さい。  
・指定区域の一部が廃止済の場合がありますので、ご注意ください。