
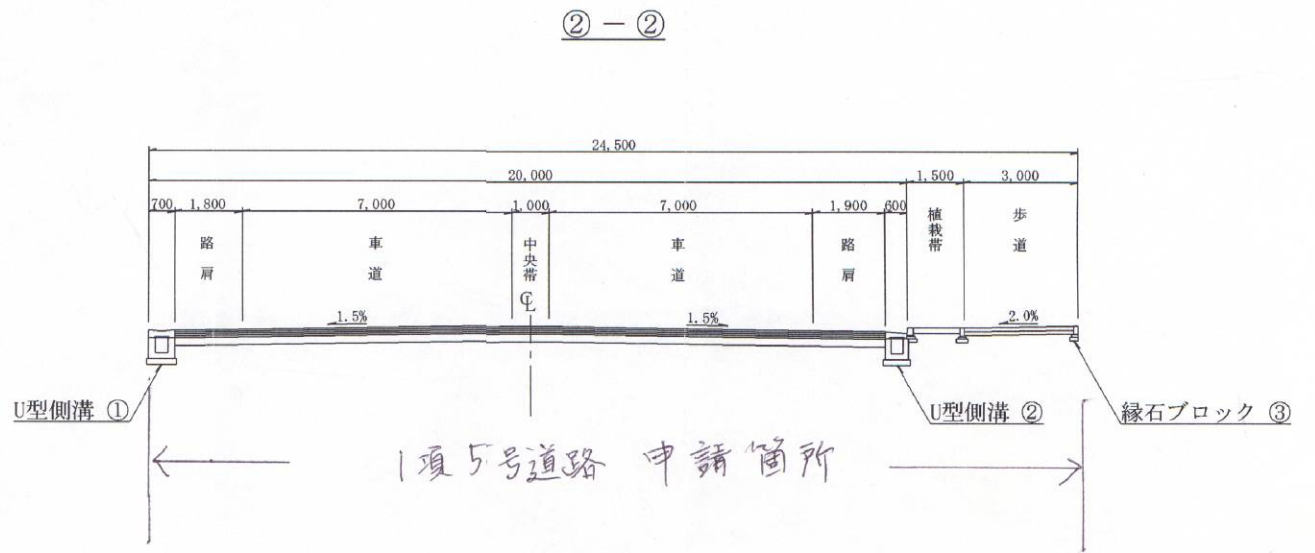
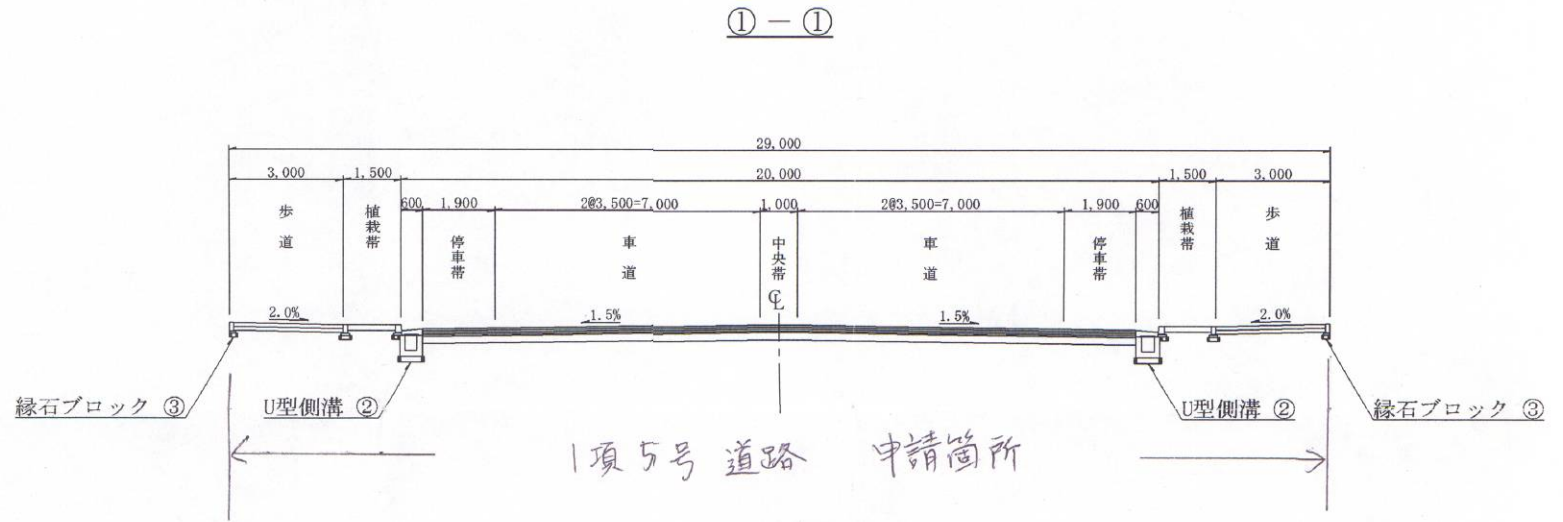


・表示内容は指定申請時のものであり、現況と相違している場合があります。  
 ・実際の幅員、延長が指定と異なる場合、復元等が必要となりますので、窓口でご相談下さい。  
 ・指定区域の一部が廃止済の場合がありますので、ご注意ください。

標準断面図 S=1/200

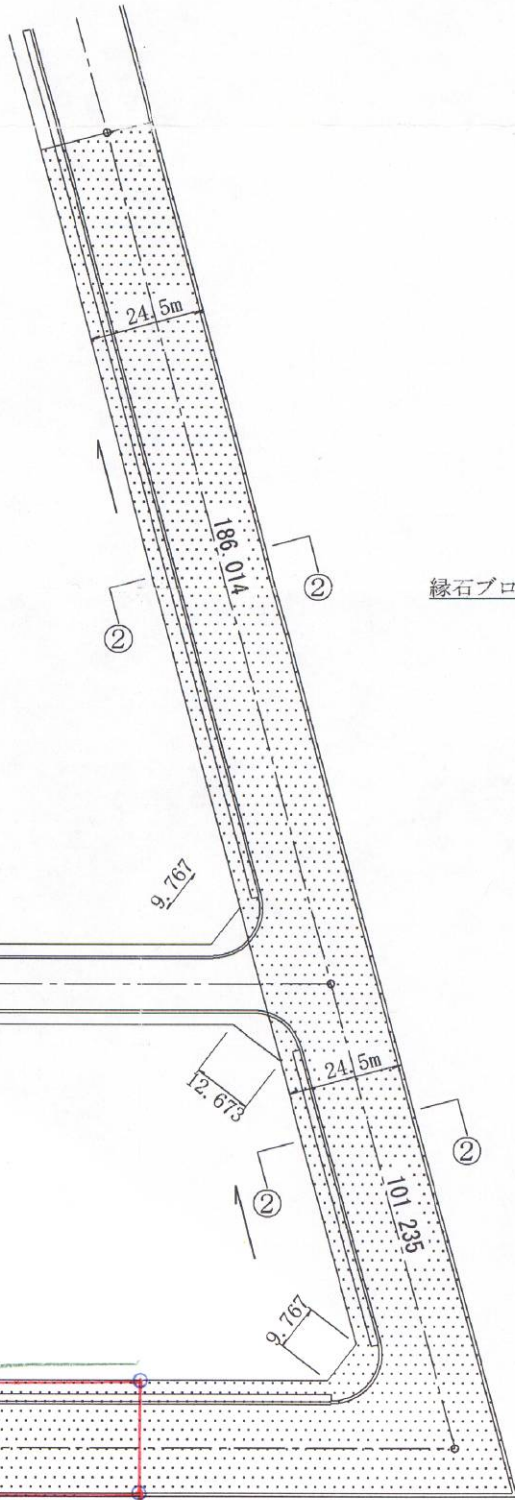



□ : 舗装未整備部

現況は転圧工による道路で避難及び通行の安全上、排水上支障ありません。  
 なお、舗装は平成13年3月に完成予定です。

○ : 境界杭

舗装構成標準図 — : 掘り側溝

境界断面図 S=1/10  
F2-D1

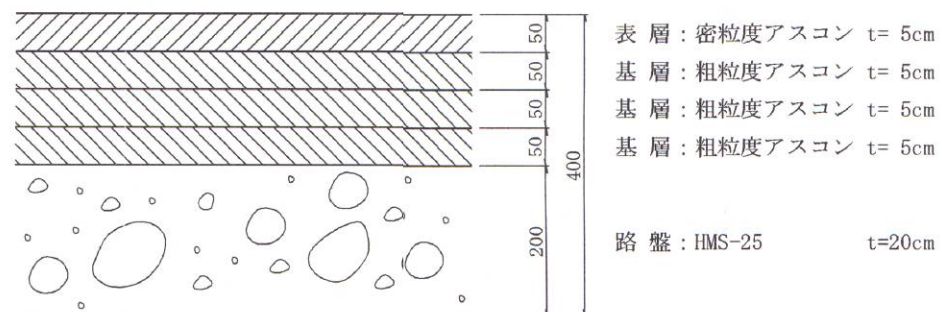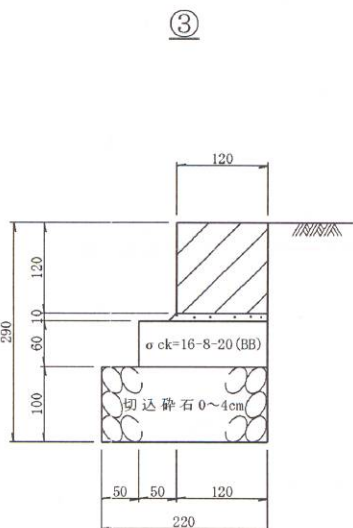

・表示内容は指定申請時のものであり、現況と相違している場合があります。  
 ・実際の幅員、延長が指定と異なる場合、復元等が必要となりますので、窓口でご相談下さい。  
 ・指定区域の一部が廃止済の場合がありますので、ご注意ください。