


[廃止]R01-022-2(6/6)

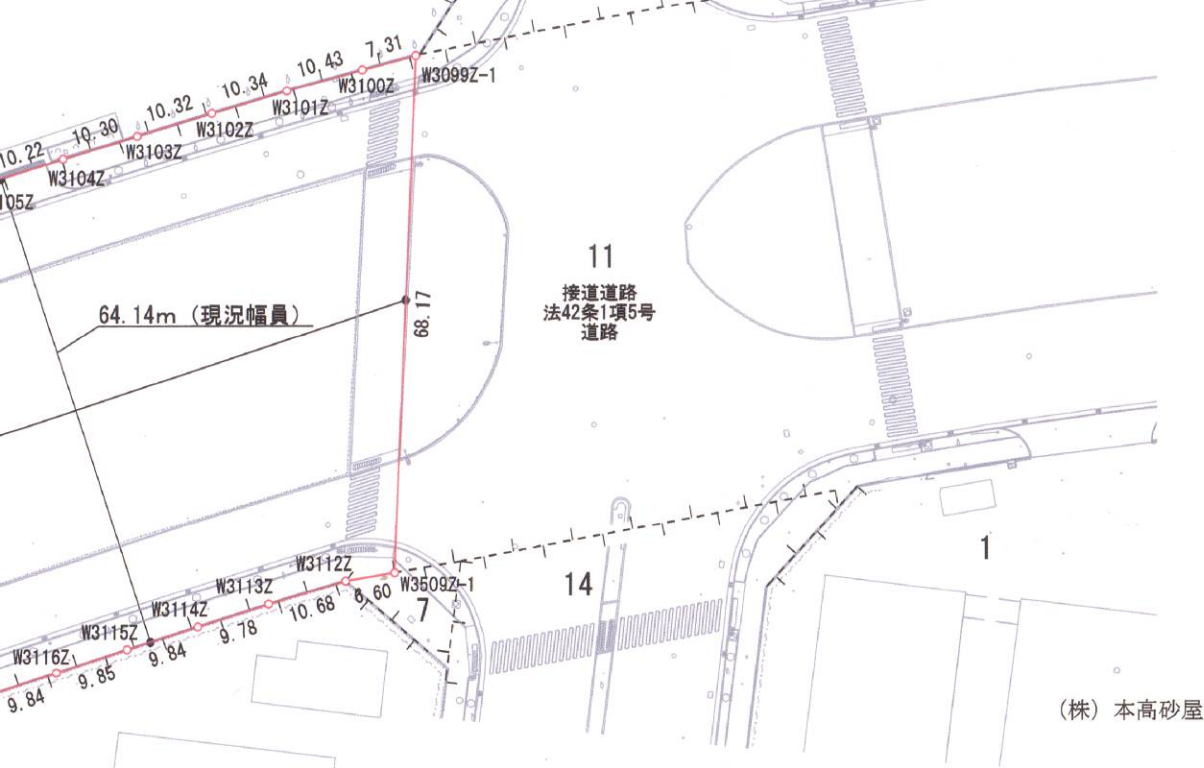


- 表示内容は指定申請時のものであり、現況と相違している場合があります。
- 実際の幅員、延長が指定と異なる場合、復元等が必要となりますので、窓口でご相談下さい。
- 指定区域の一部が廃止済の場合がありますので、ご注意ください。

設財団法人電気安全環境研究所関西事業所

断面図 S=1:150

①7 - ①7

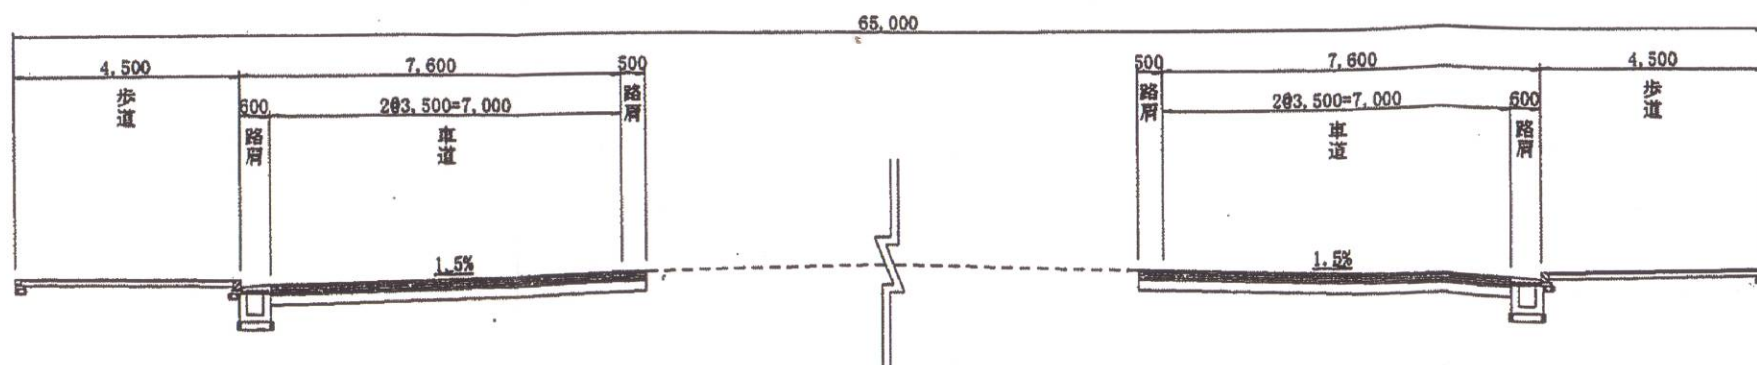

- 表示内容は指定申請時のものであり、現況と相違している場合があります。
- 実際の幅員、延長が指定と異なる場合、復元等が必要となりますので、窓口でご相談下さい。
- 指定区域の一部が廃止済の場合がありますので、ご注意ください。