
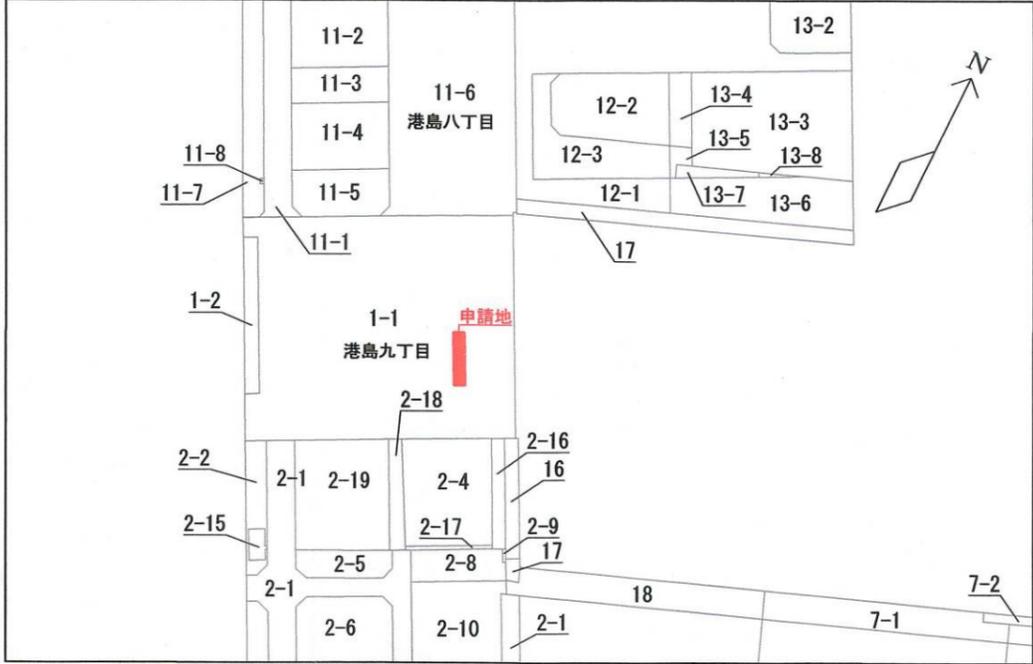


[廃止]R05-007-2(2/2)


・表示内容は指定申請時のものであり、現況と相違している場合があります。
 ・実際の幅員、延長が指定と異なる場合、復元等が必要となりますので、窓口でご相談ください。
 ・指定区域の一部が廃止済の場合がありますので、ご注意ください。

字限図

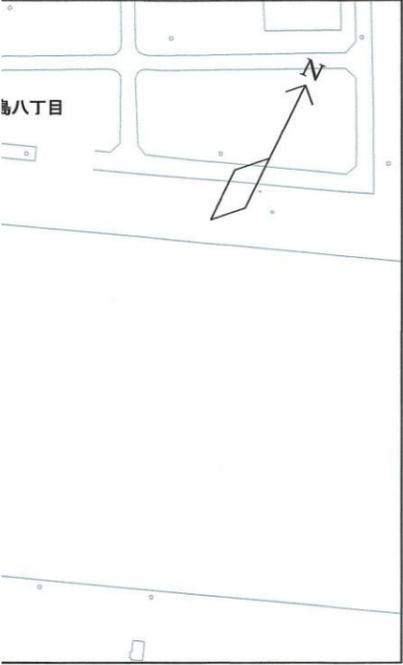

神戸地方法務局にて転写
 令和5年3月22日

(S=1:500)

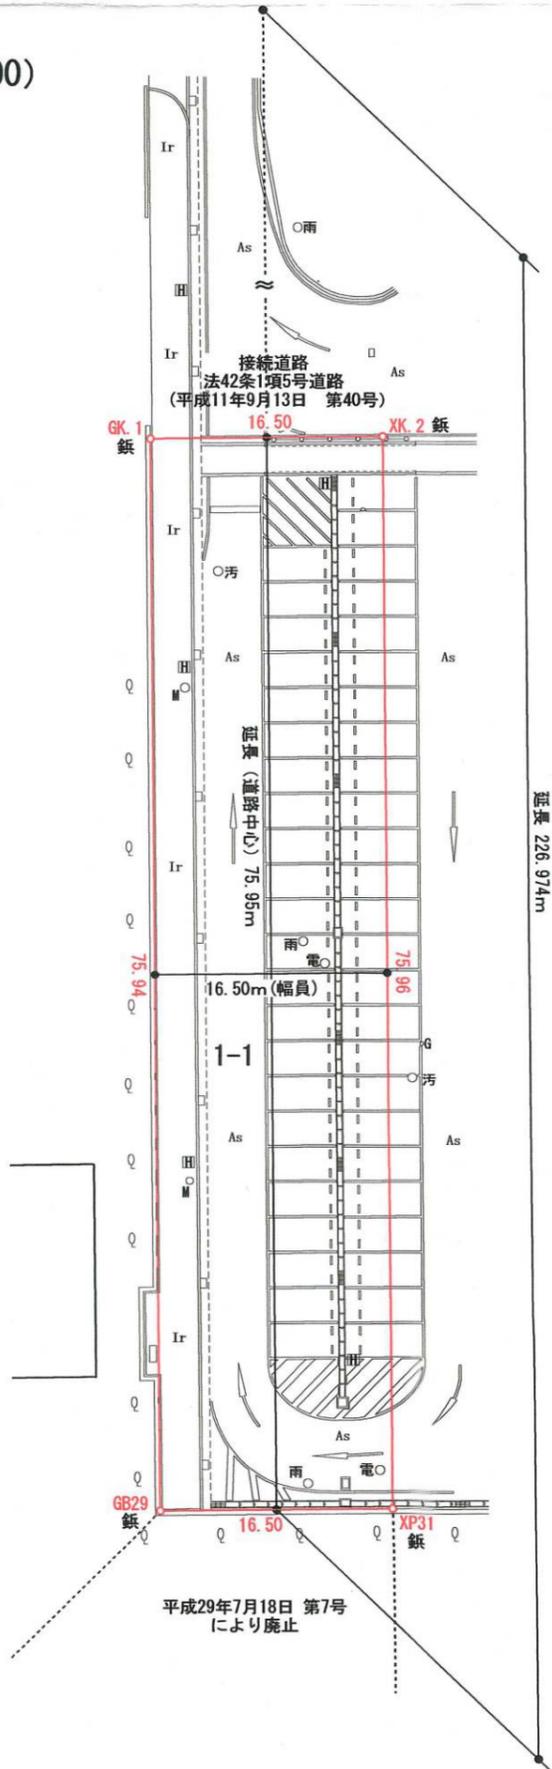

座標求積表

地番	港島九丁目1番1の内			
測点	Xn	Yn	(Xn+1 - Xn-1)Yn	距離
GK.1	-148260.642	81784.168	-6154258.642000	75.94
GB29	-148328.418	81818.426	-4935287.456320	16.50
XP31	-148320.962	81833.146	6157944.236500	75.96
XK.2	-148253.168	81798.880	4934108.441600	16.50
		倍面積	2506.579780	
		面積	1253.2898900	
		地積	1253.28	m ²

・表示内容は指定申請時のものであり、現況と相違している場合があります。
 ・実際の幅員、延長が指定と異なる場合、復元等が必要となりますので、窓口でご相談ください。
 ・指定区域の一部が廃止済の場合がありますので、ご注意ください。