


# 神戸三田線（有馬口）整備事業 概要図

【神戸市北区有野町唐櫃】

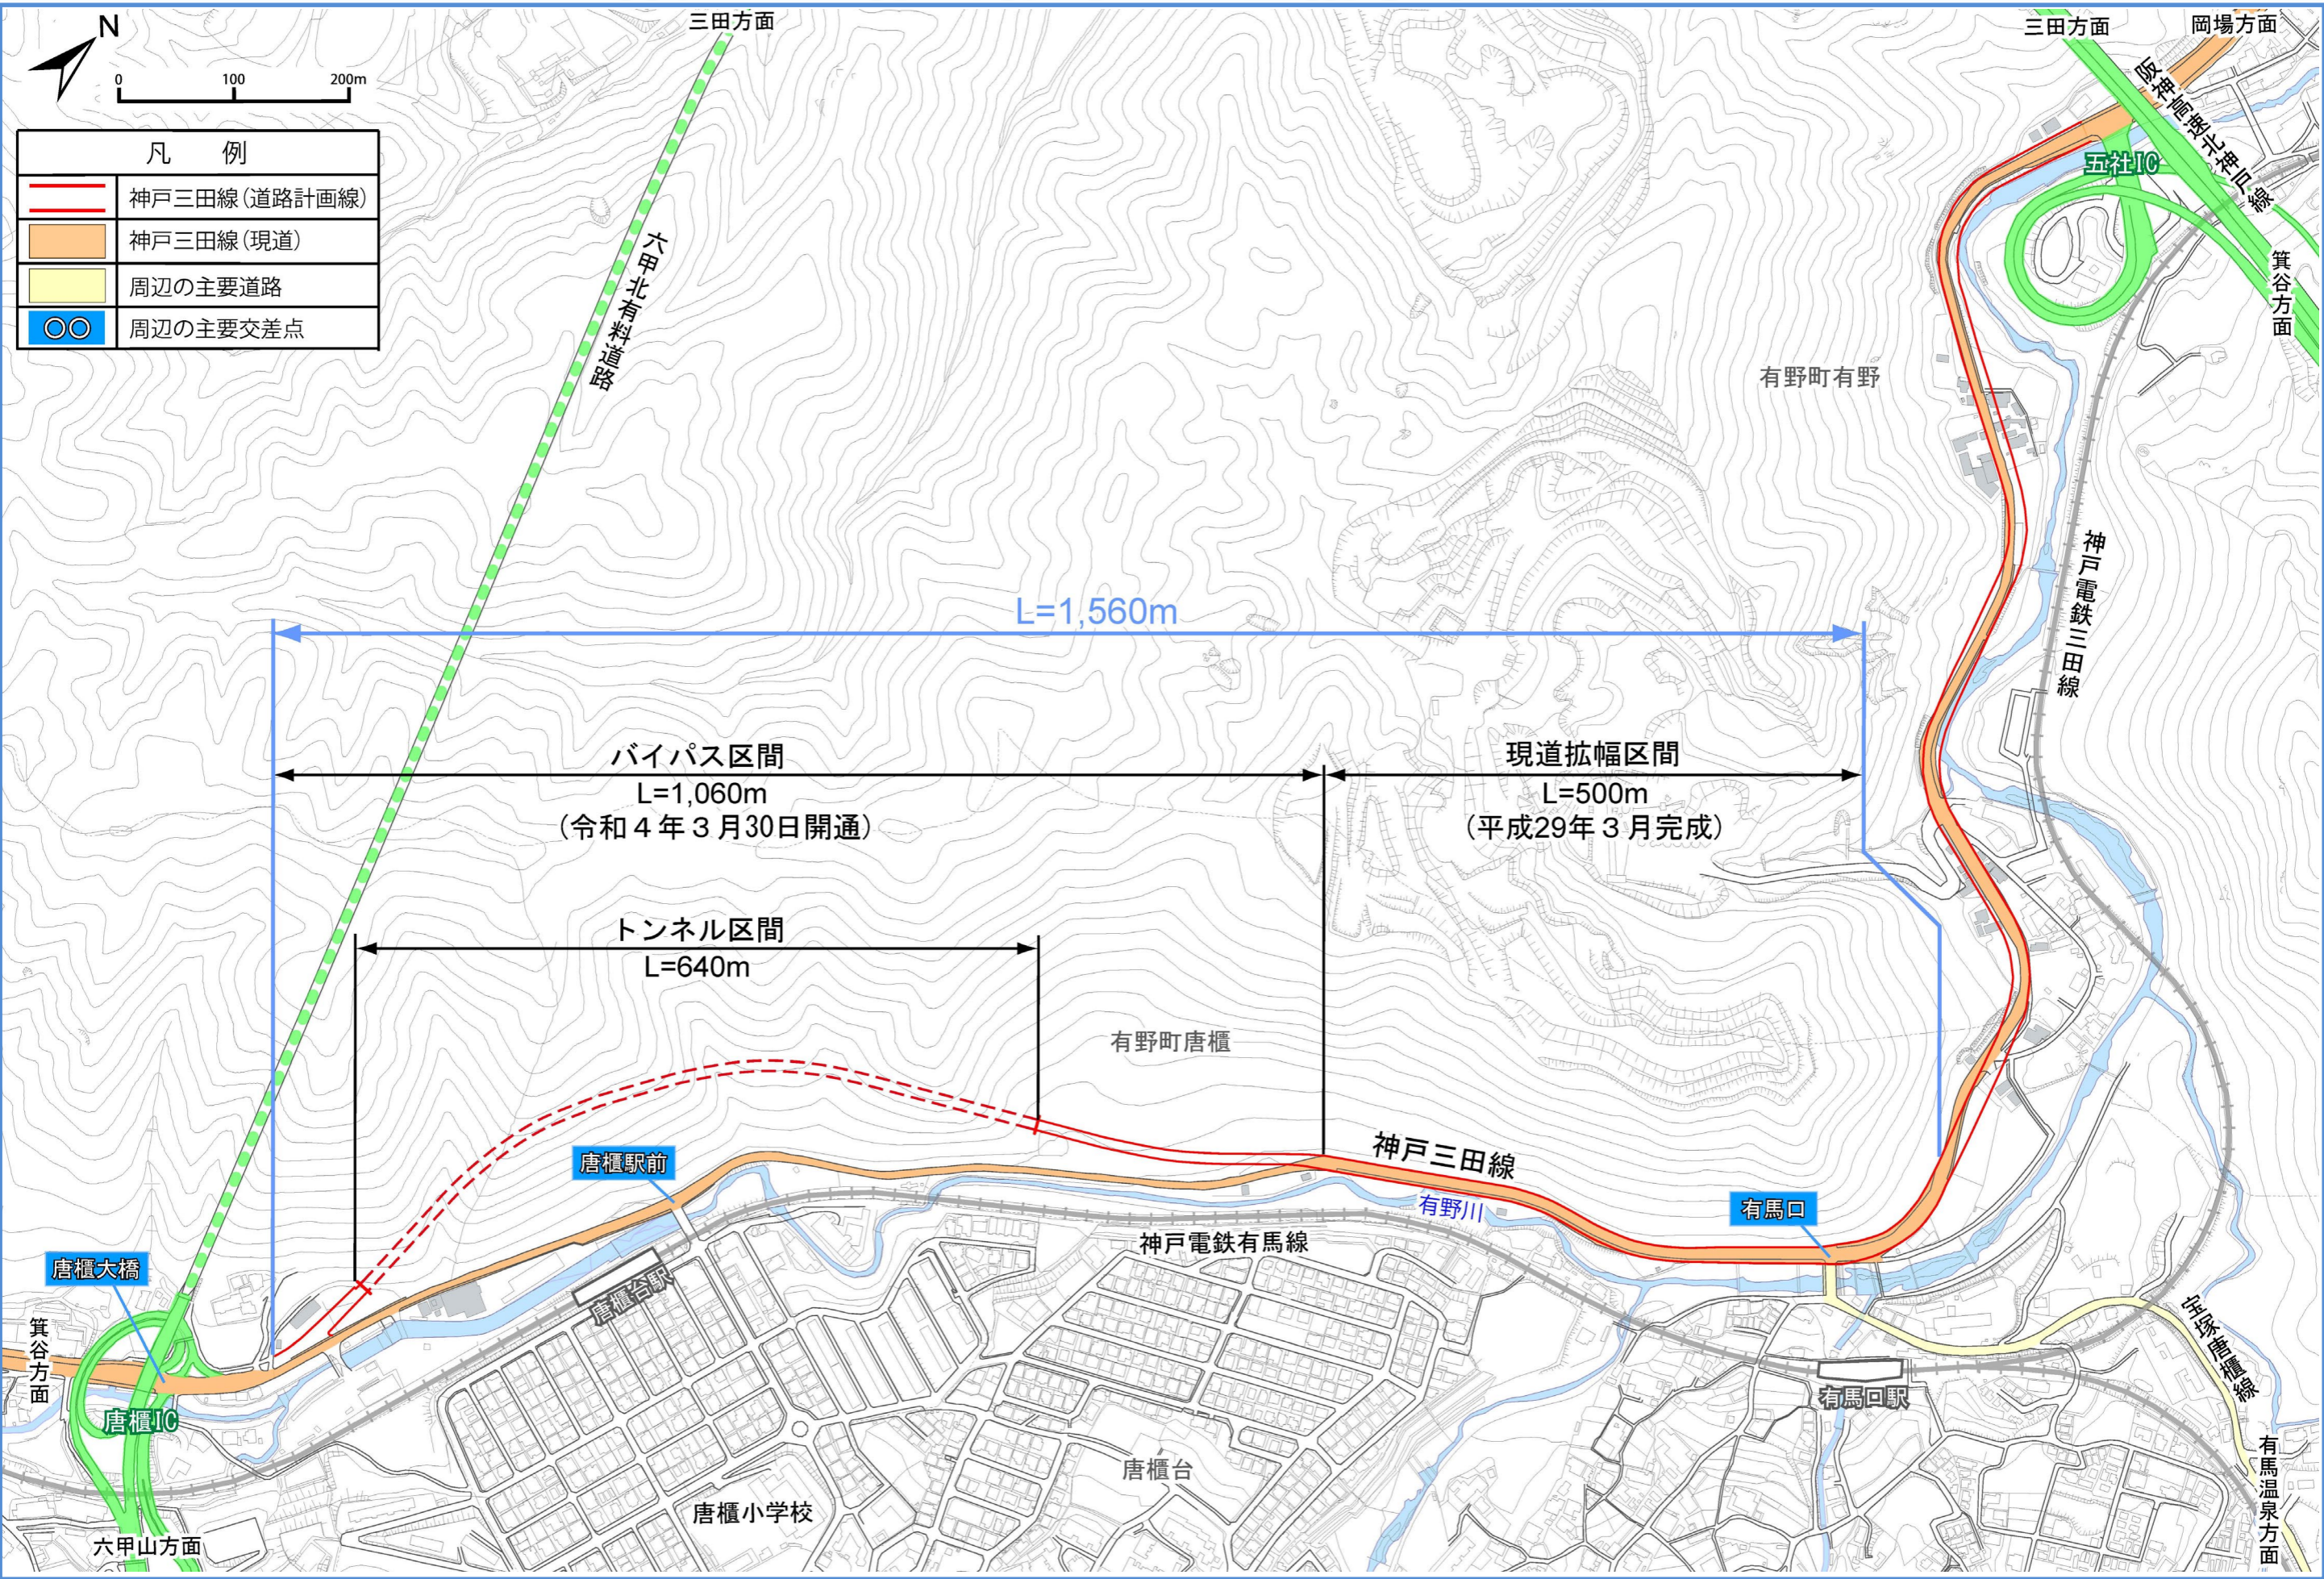

凡 例	
	神戸三田線 (道路計画線)
	神戸三田線 (現道)
	周辺の主要道路
	周辺の主要交差点

トータル区間  $L=1,560m$

バイパス区間  $L=1,060m$   
(令和4年3月30日開通)

トンネル区間  $L=640m$

現道拡幅区間  $L=500m$   
(平成29年3月完成)

唐櫃大橋

唐櫃駅前

唐櫃台

唐櫃小学校

唐櫃台

有馬口

有馬回駅

箕谷方面

六甲山方面

三田方面

三田方面

岡場方面

箕谷方面

有馬温泉方面

六甲北有馬道路

阪神姫路三田線

五社IC

神戸電鉄三田線

神戸三田線

有野川

神戸電鉄有馬線

伊勢地蔵線