



## プレンティ広場

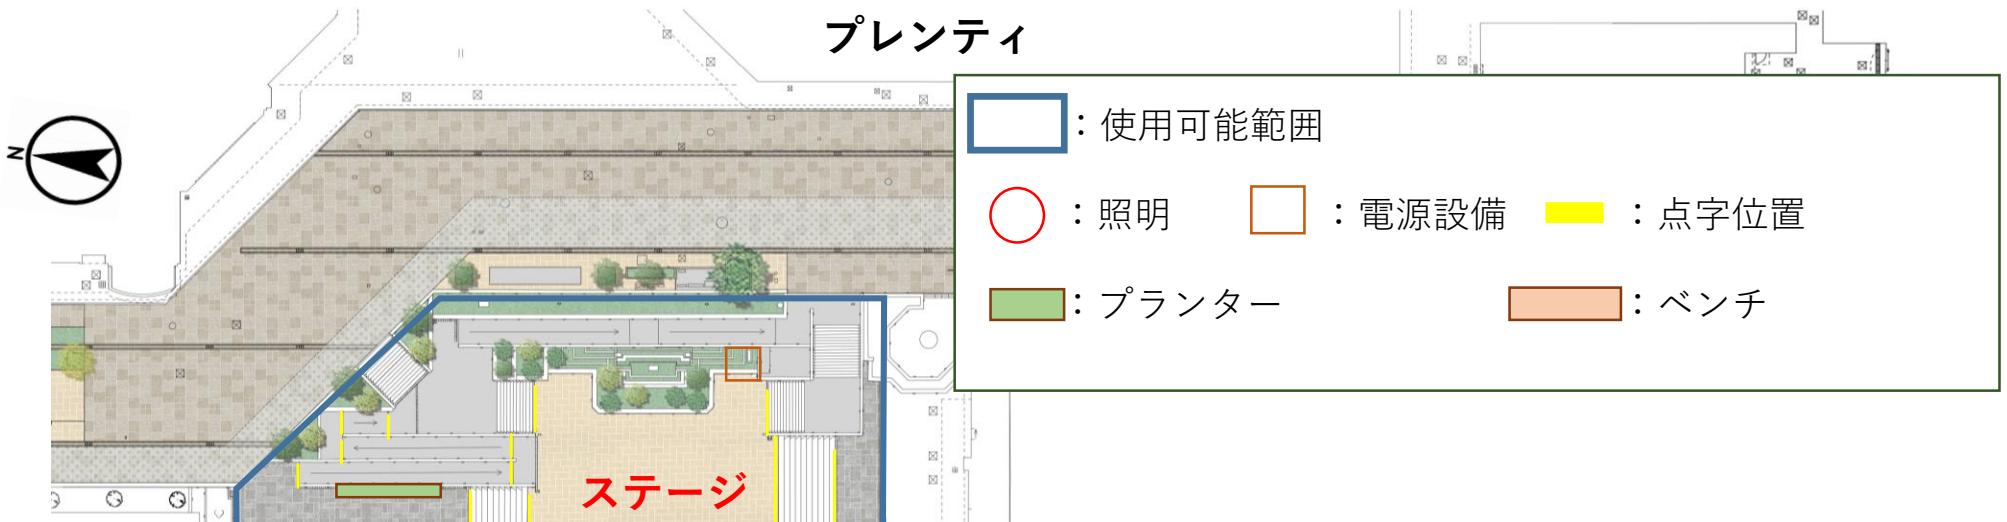

## オリエンタルホテル

車両通行経路  
(搬入搬出経路)

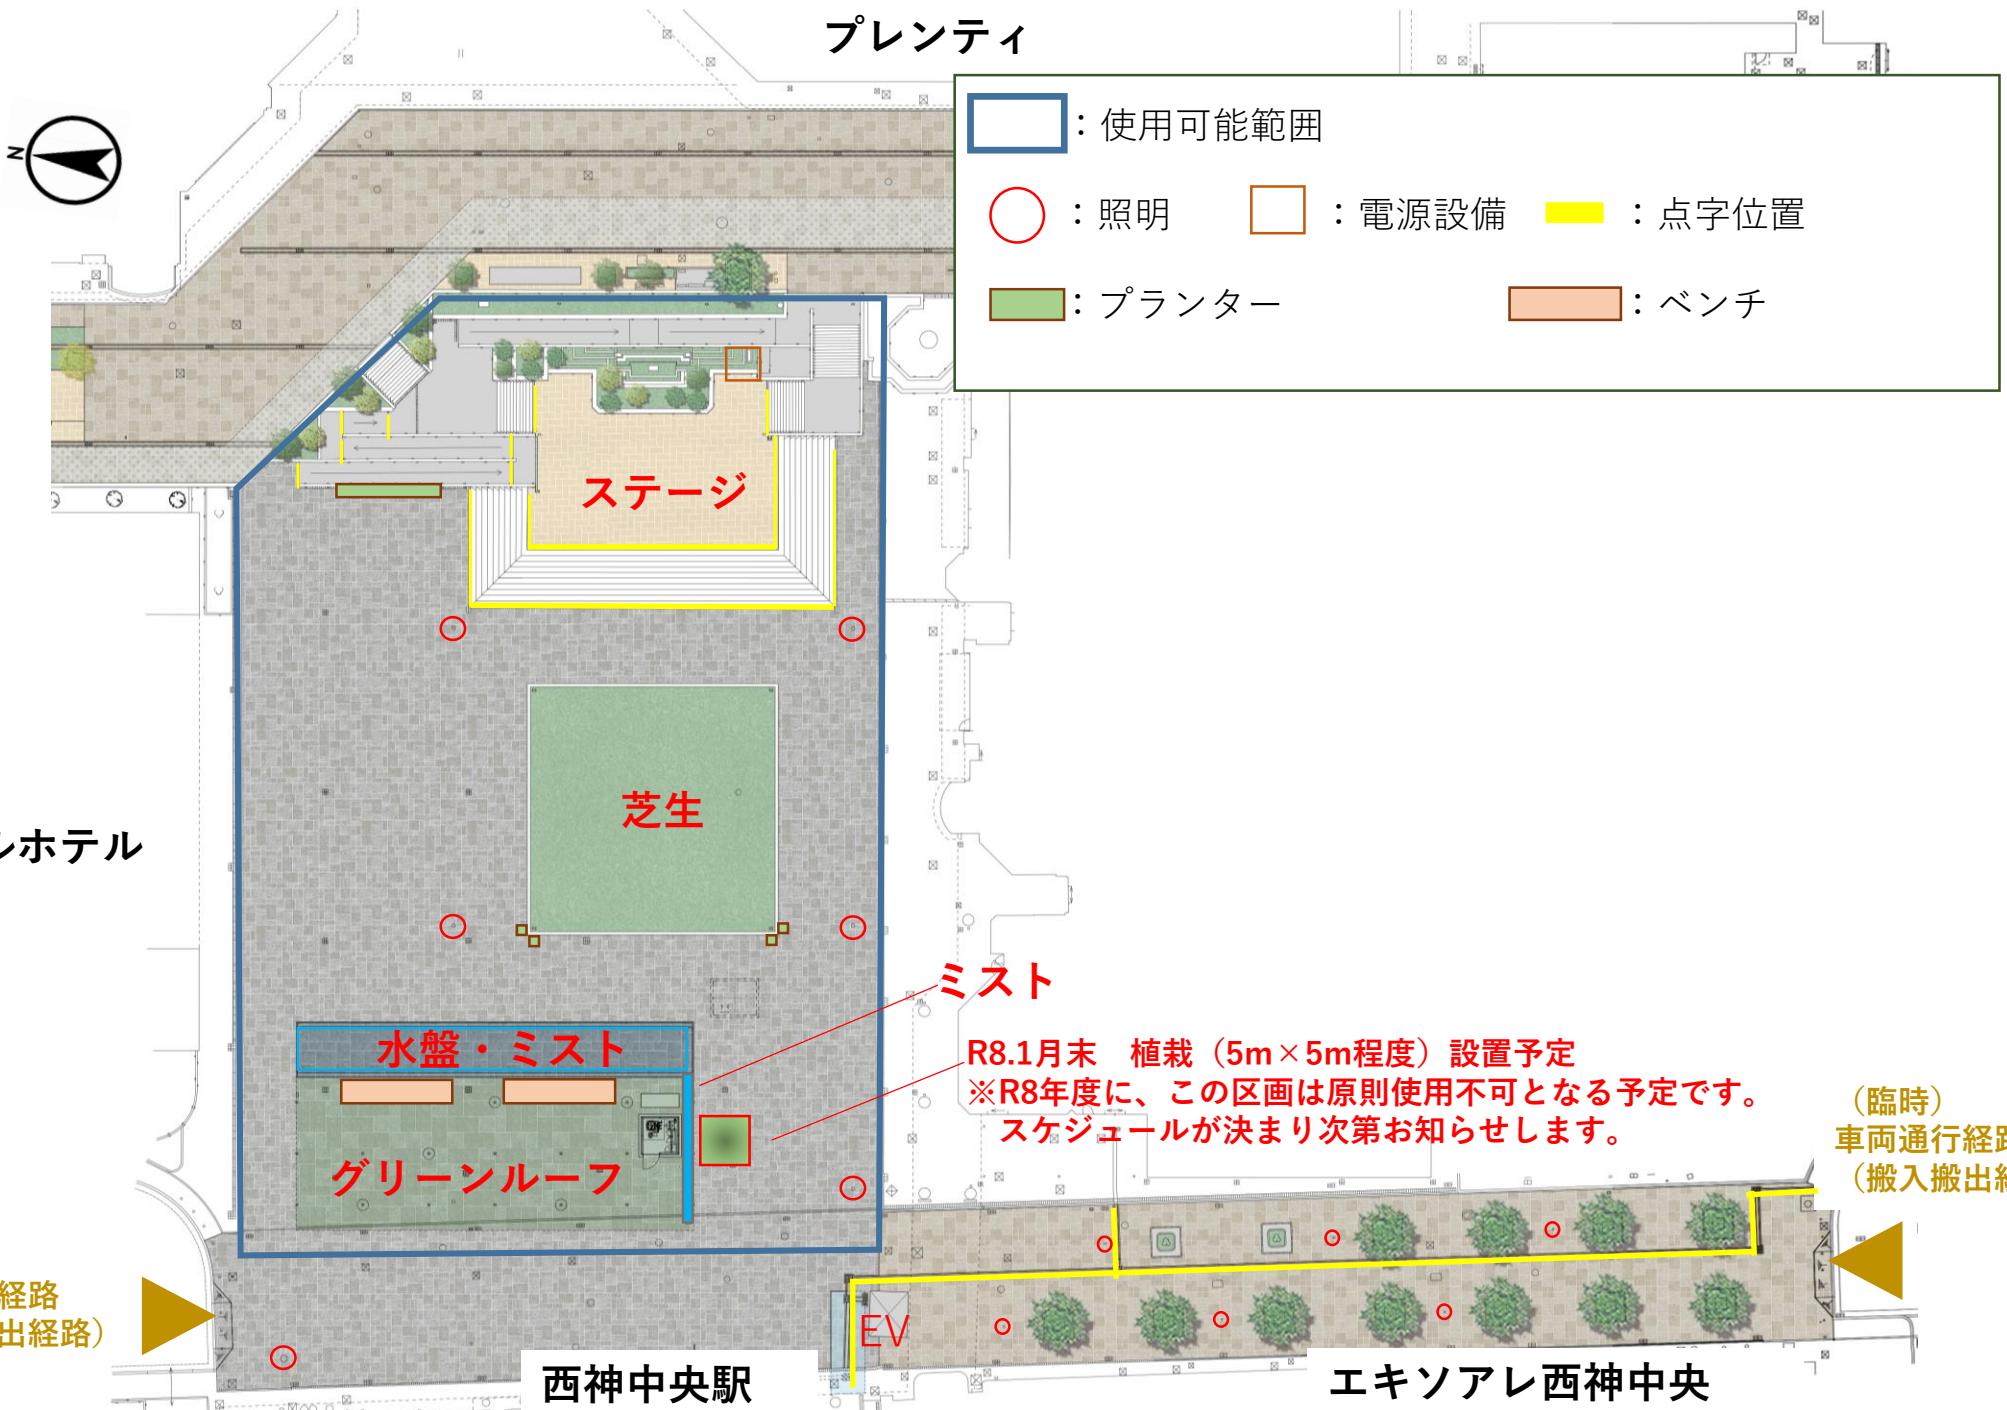


西神中央駅

エキソアレ西神中央

# プレンティ広場（およその寸法入）



【プレンティ広場 利用区画】

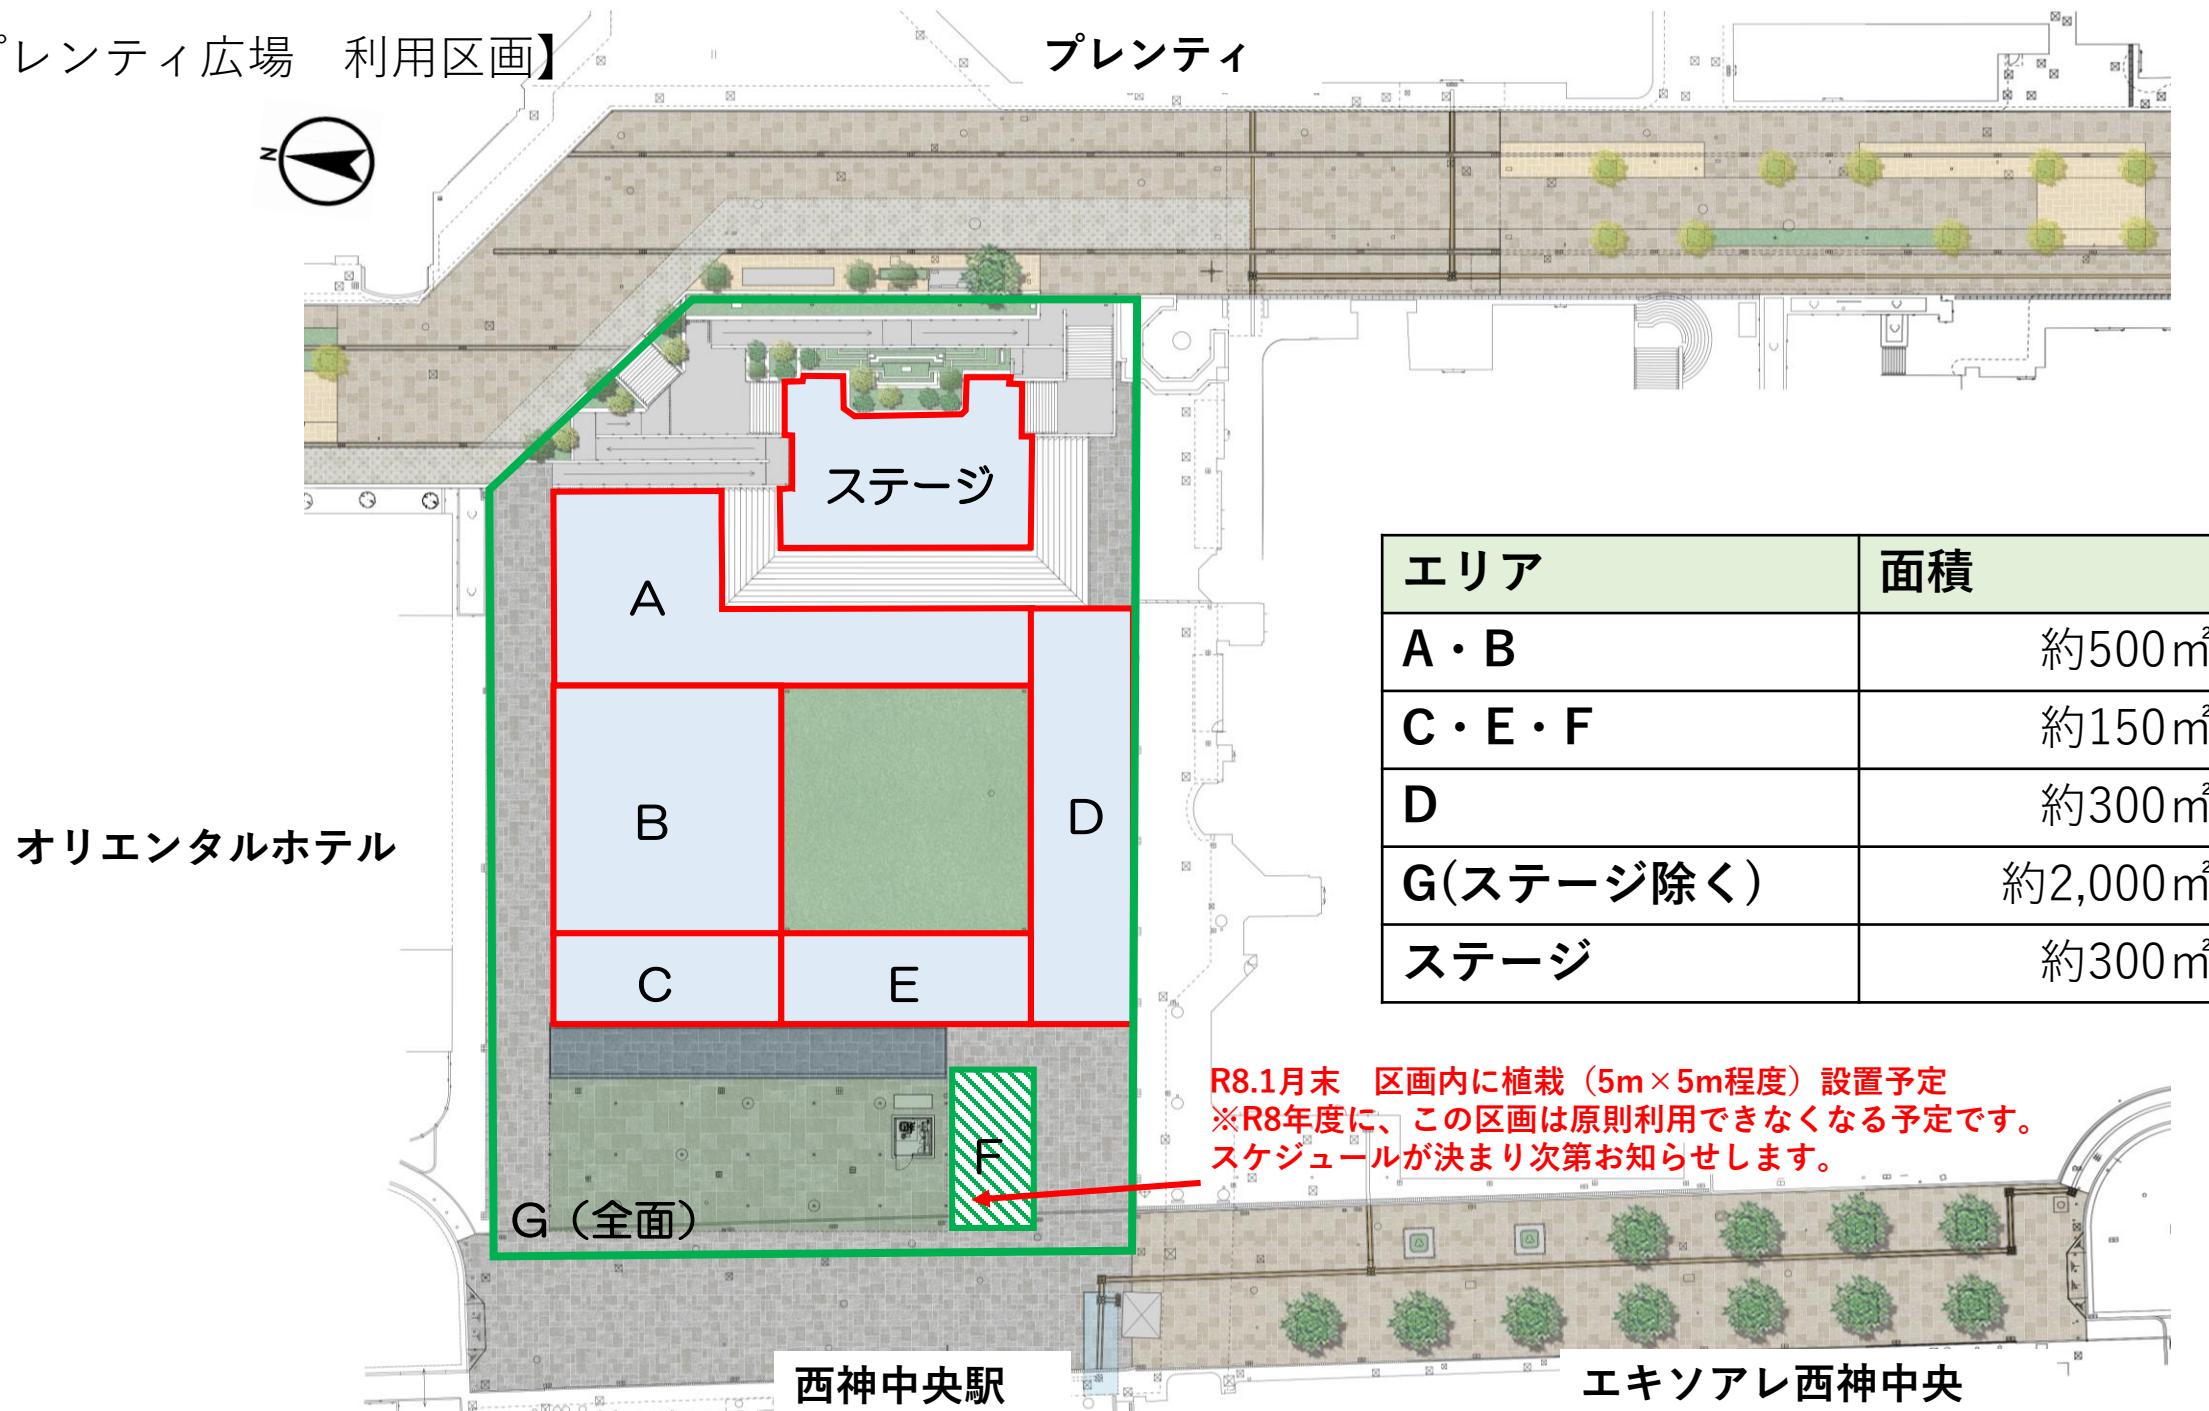

プレンティ

西神中央駅


エキソアレ西神中央

ステージ


エリア	面積
A・B	約500m <sup>2</sup>
C・E・F	約150m <sup>2</sup>
D	約300m <sup>2</sup>
G(ステージ除く)	約2,000m <sup>2</sup>
ステージ	約300m <sup>2</sup>

R8.1月末 区画内に植栽（5m×5m程度）設置予定  
※R8年度に、この区画は原則利用できなくなる予定です。  
スケジュールが決まり次第お知らせします。

## 【全面利用（G）の場合の利用可能範囲】

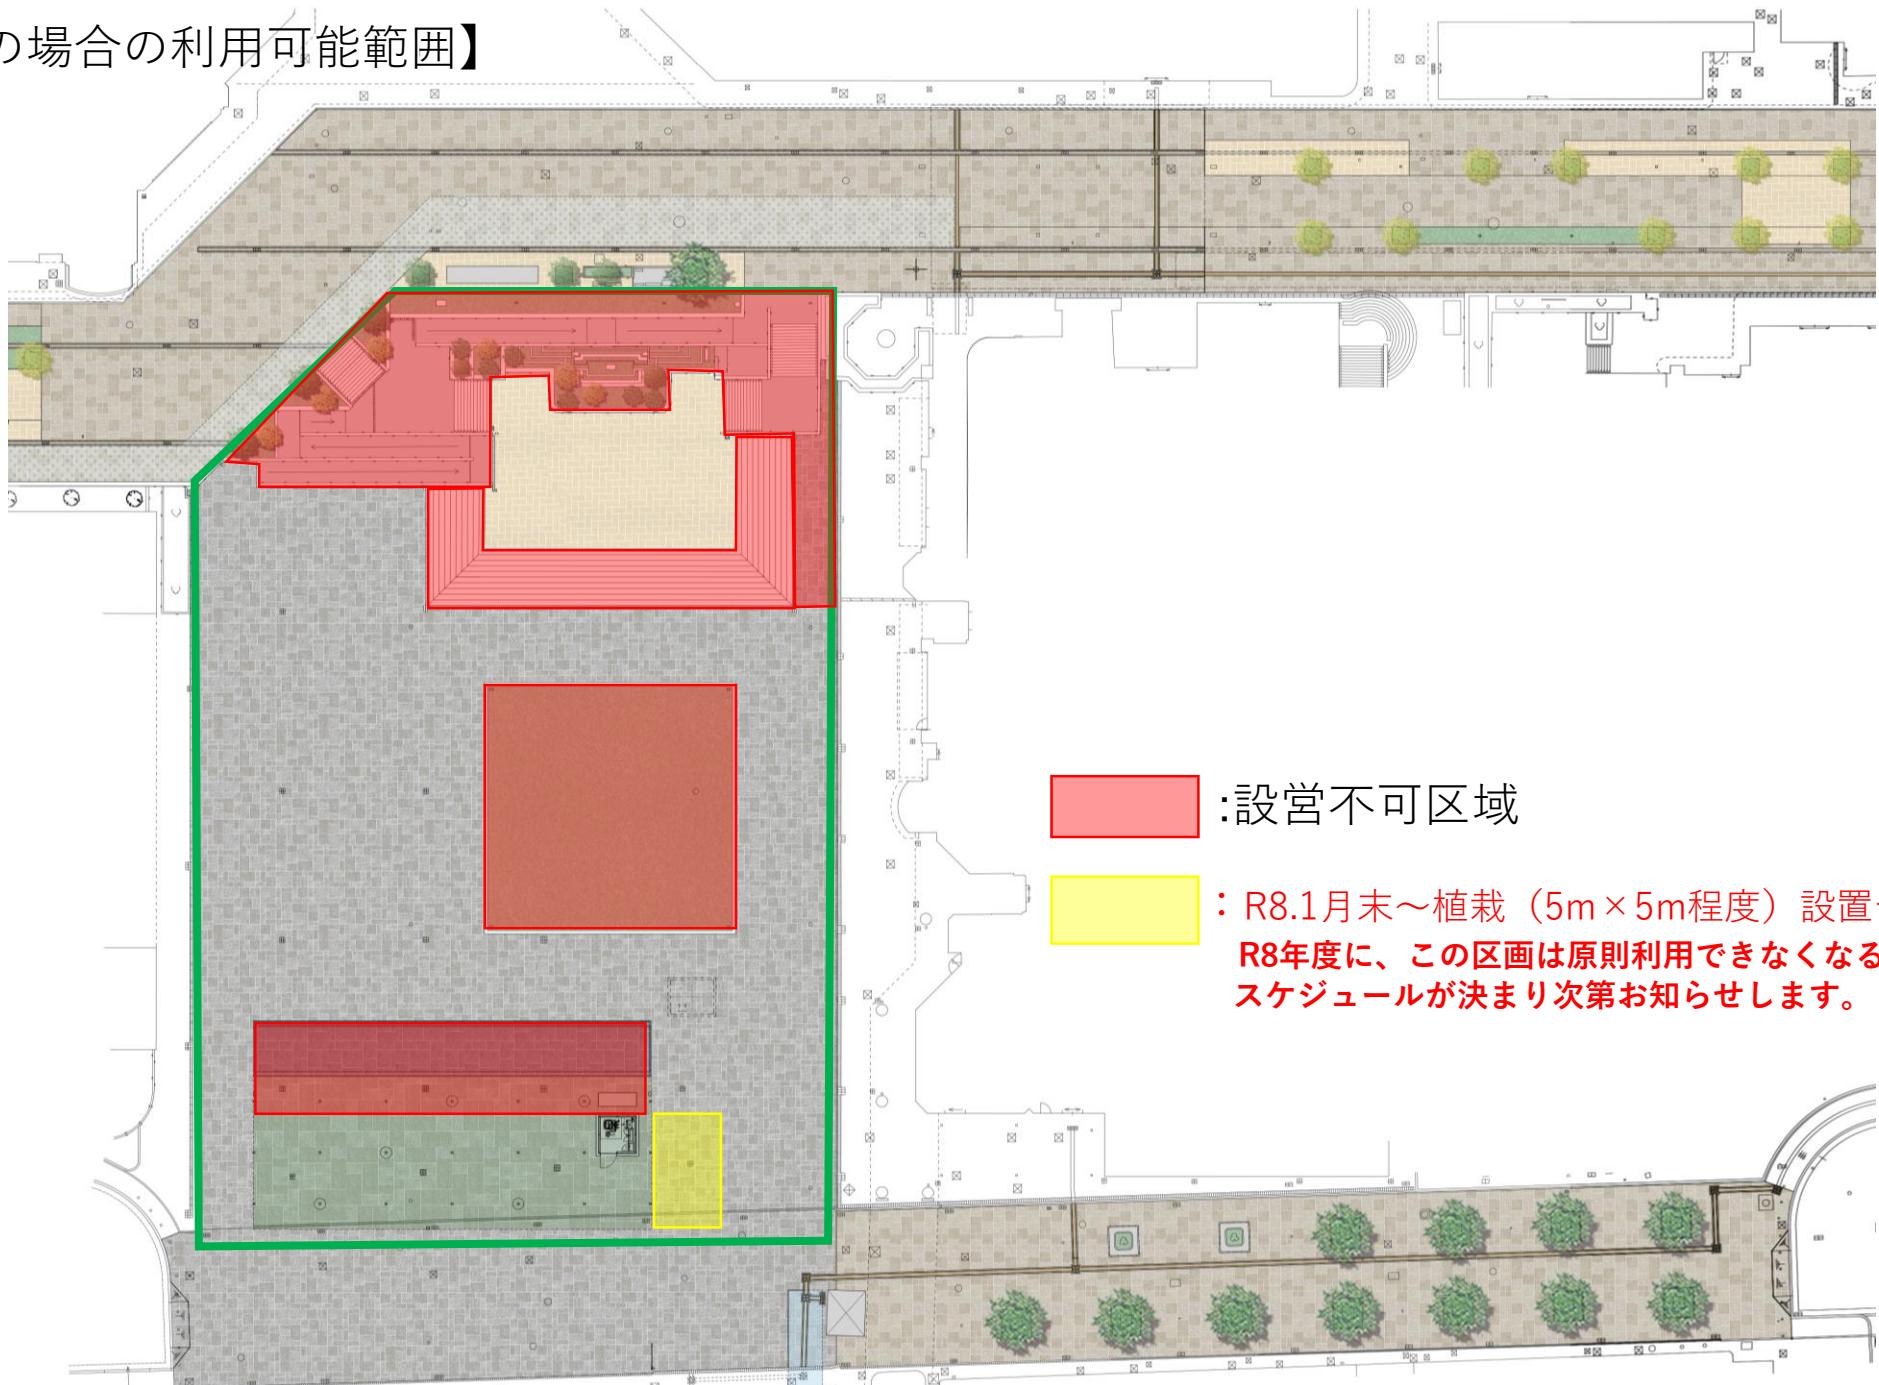


# パークアベニュー南

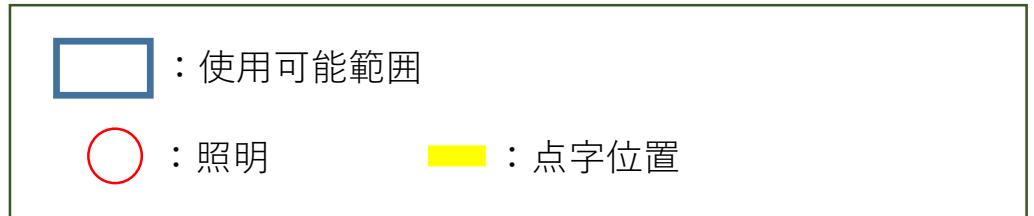


車両通行経路  
(搬入搬出経路)


## プレンティ駐車場

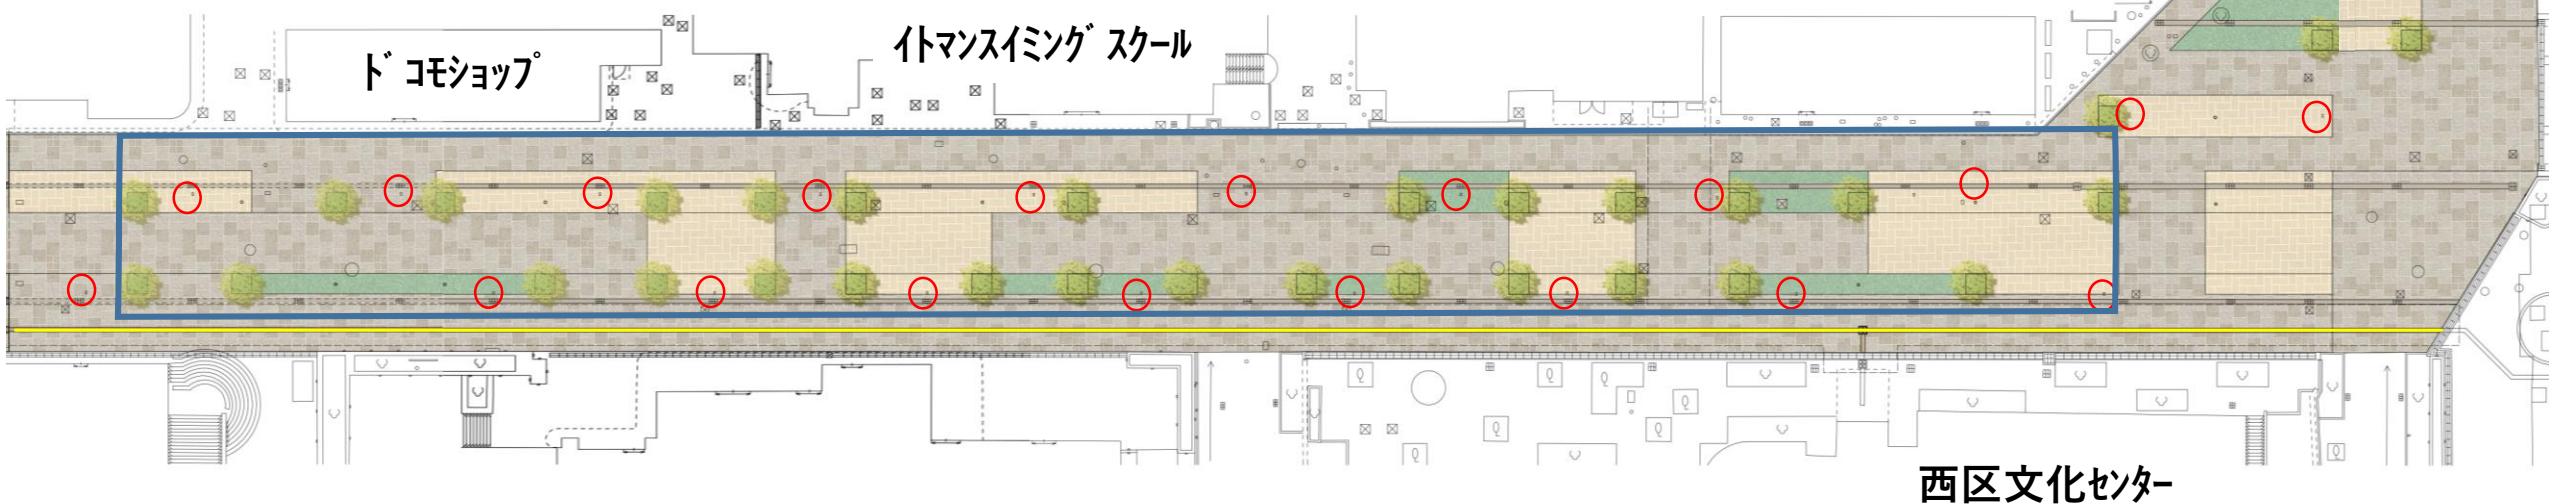


# パークアベニュー南（およその寸法）

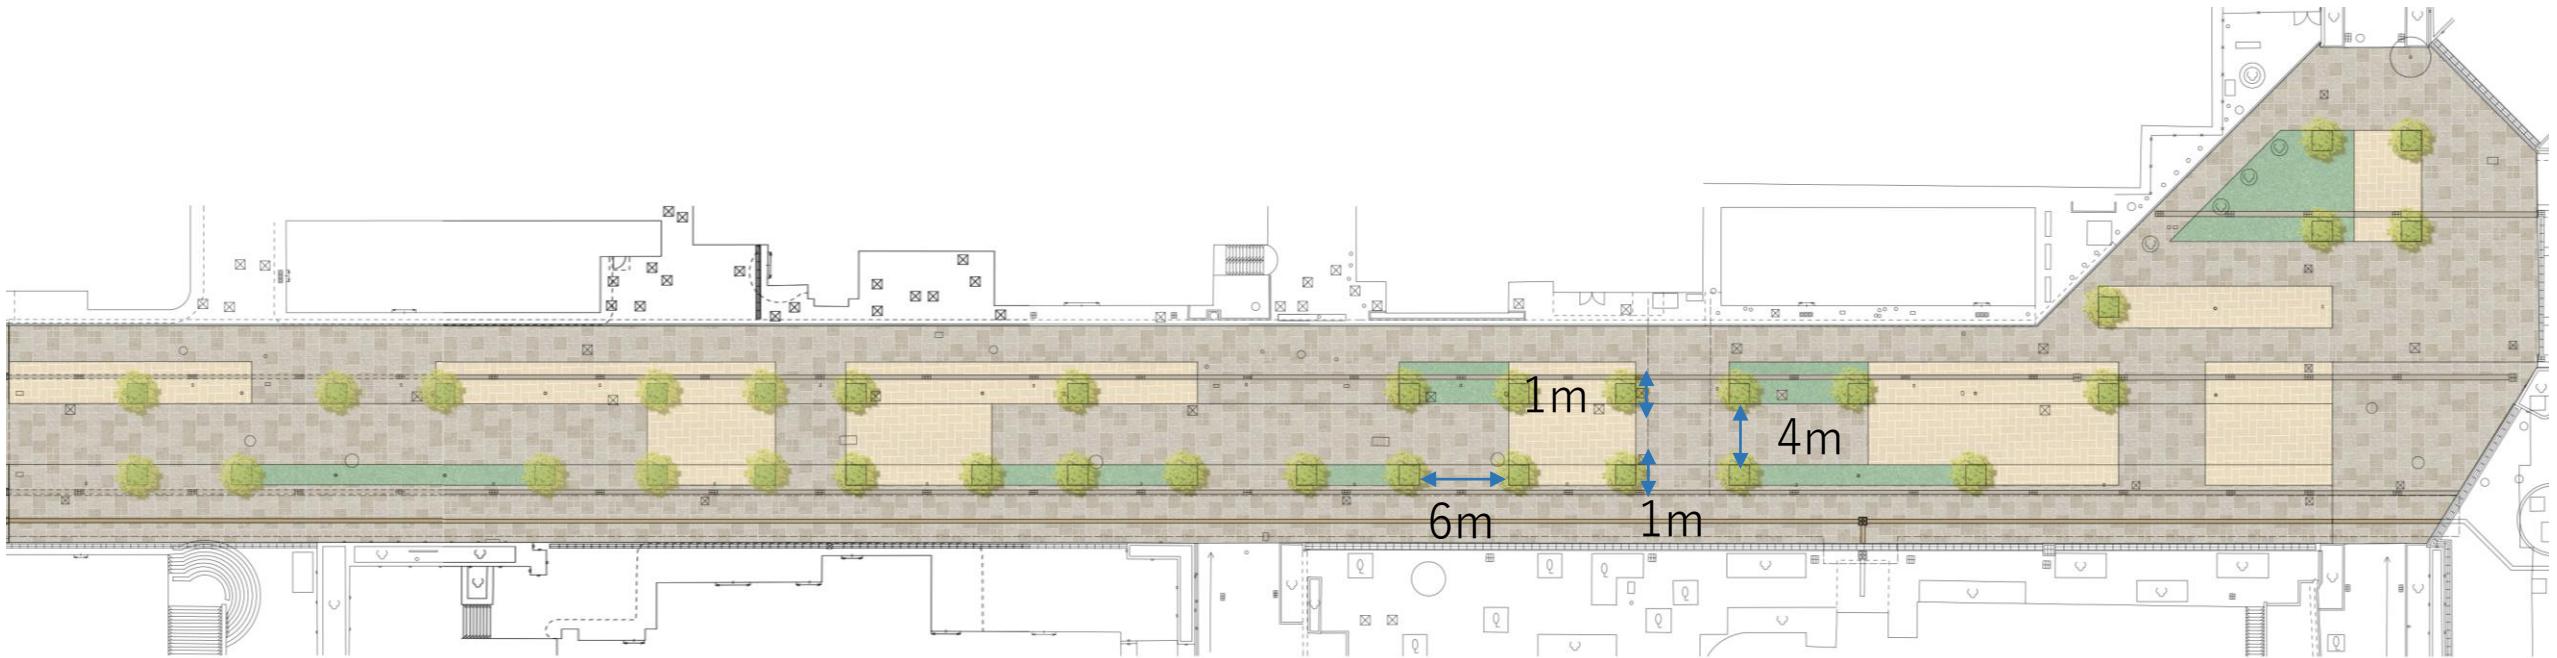

# パークアベニュー北

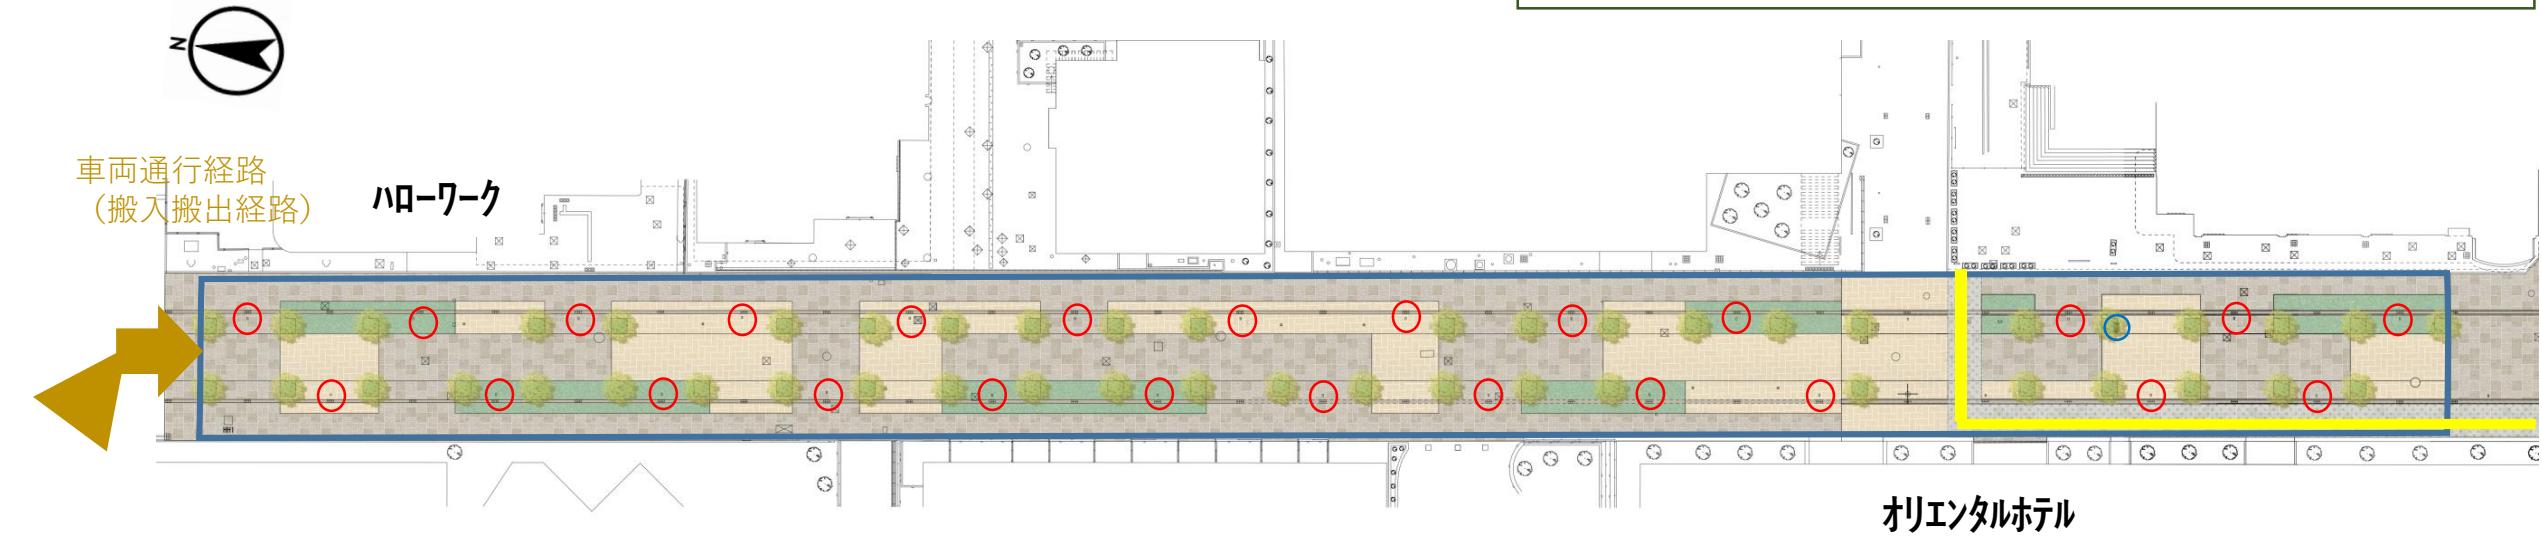

# パークアベニュー北（およその寸法）

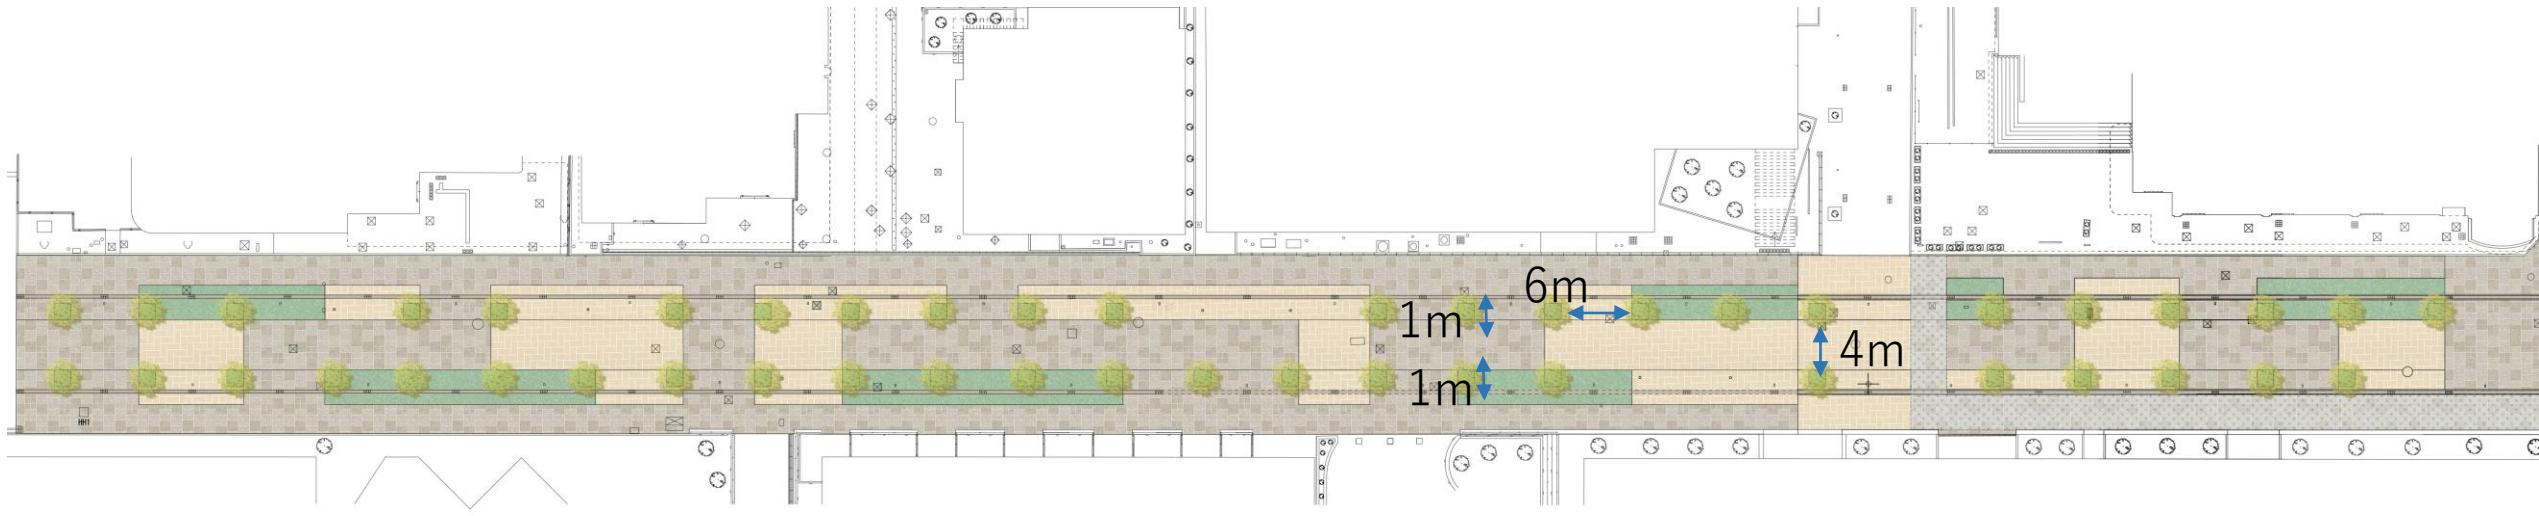

【パークアベニュー南側 利用区画】

フレンティ駐車場



ドコモショップ

トマソスミングスクール

I

II

III

西区文化センター

【パークアベニュー北側 利用区画】



ハローワーク

IV

V

VI

オリエンタルホテル

エリア	面積
I・II・III	約600m <sup>2</sup>
IV・V・VI	約800m <sup>2</sup>